

Commune de LENT

DEPARTEMENT DE L'AIN

PLAN LOCAL D'URBANISME

MODIFICATION N°1

DOSSIER D'APPROBATION

3d – Repérage de bâtiments au titre de l'article L151-11°

Août 2018

PLU approuvé en mai 2008
Modification Simplifiée n°1 approuvée le 16 juillet 2011
Modification simplifiée n°2 approuvée le 29 août 2013
Modification n°1 décidée par Arrêté du Maire en date du 14 septembre 2017

Vu pour être annexé à notre délibération en date de ce jour, Le Maire,	Modification approuvée le
--	---------------------------



NOTICE EXPLICATIVE


Le changement de destination concerne, dans le cadre de la modification, deux types de bâtiments :

- **les bâtiments qui se divisent en une partie à usage d'habitation et une partie anciennement ou toujours à usage agricole.** Pour cette première catégorie, un relevé systématique de tous les bâtiments de ce type a été effectué. Cela afin d'assurer à ces bâtiments de pouvoir changer de destination, dans les cas où toute activité agricole venait à disparaître sur la parcelle (si l'activité agricole n'est pas avérée, cela permet au propriétaire de transformer sa grange en habitation, par exemple).
- une seconde typologie de bâtiment pouvant faire l'objet d'un changement de destination est observable sur la commune, **il s'agit d'anciennes granges présentant un intérêt architectural.**

Le code couleur est le suivant :

- les bâtiments ou partie de bâtiment telles que les anciennes granges sont repérés en rouge dans les fiches
- les parties de bâtiments à usage d'habitation sont repérées en rouge, hachurées de noir


Exemple avec un extrait de la fiche n° 1

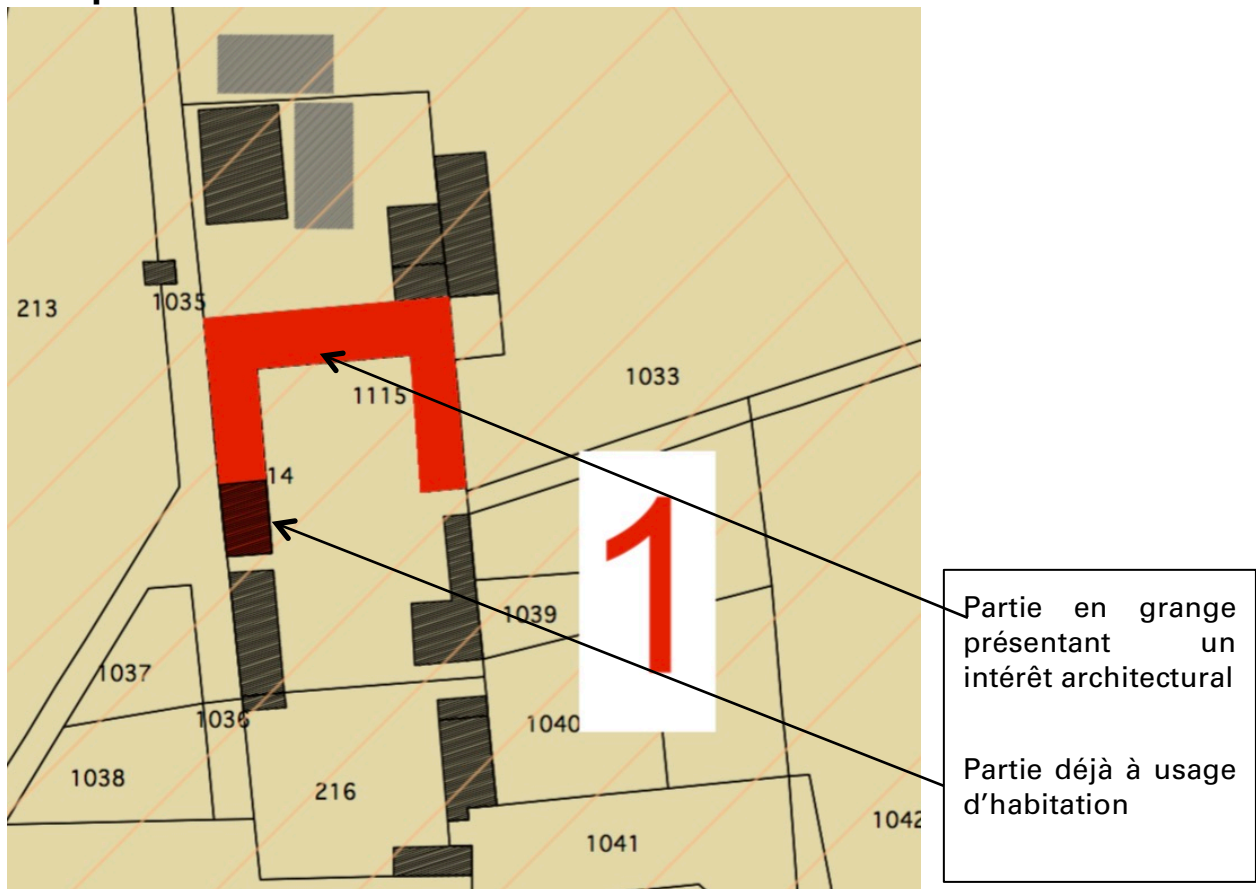



COMMUNE DE LENT
MODIFICATION N°1 DU PLAN LOCAL D'URBANISME

Bâtiment repéré au titre du L151-11°
MONTMOUTH - FICHE 1
Échelle 1/2000°

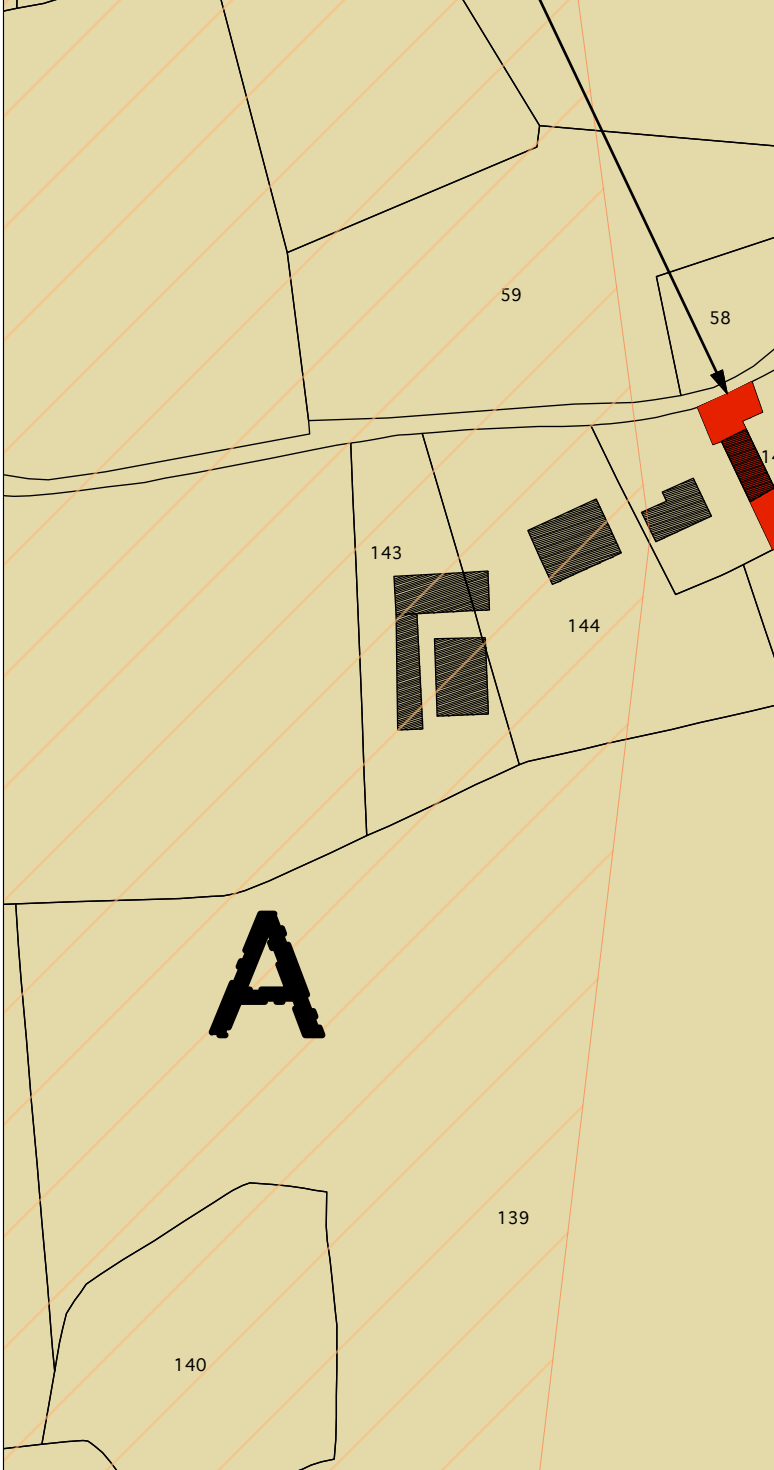

COMMUNE DE LENT
REVISION DU PLAN LOCAL D'URBANISME

Bâtiment repéré au titre du L151-11°
LES CHAUMETTES - FICHE 2
Échelle 1/ 2000°



COMMUNE DE LENT
REVISION DU PLAN LOCAL D'URBANISME


Bâtiment repéré au titre du L151-11°
GABET - FICHE 3
Échelle 1/ 2000°



813



814

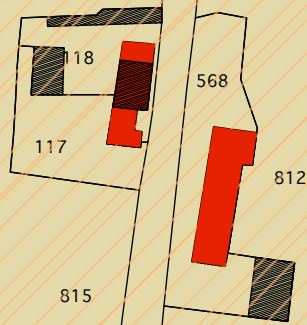

815

850

852

853

Lavat

851

803

806

805

807

807

Chemin





COMMUNE DE LENT
REVISION DU PLAN LOCAL D'URBANISME

Bâtiment repéré au titre du L151-11°
LA MOLLARDIERE - FICHE 4
Échelle 1/ 2000°



COMMUNE DE LENT
REVISION DU PLAN LOCAL D'URBANISME

Bâtiment repéré au titre du L151-11°
GRAND CHAMP - FICHE 5
 Échelle 1/ 2000°

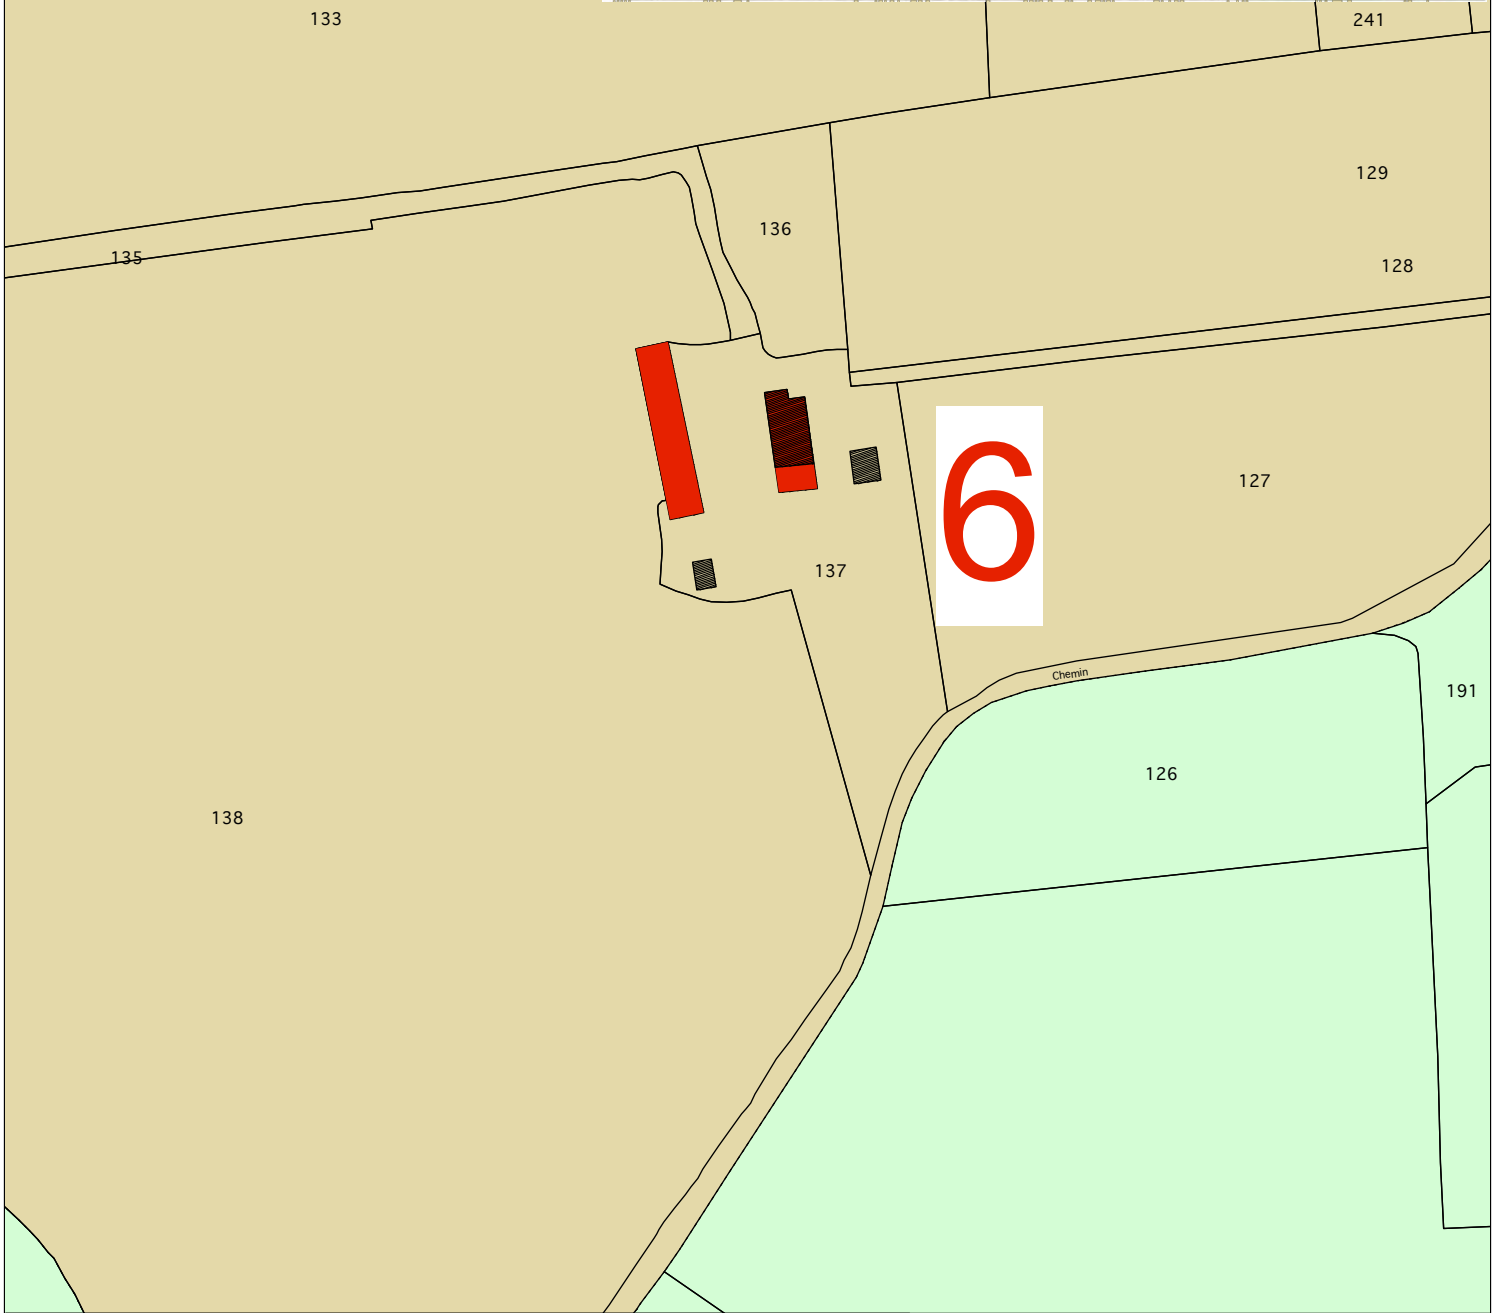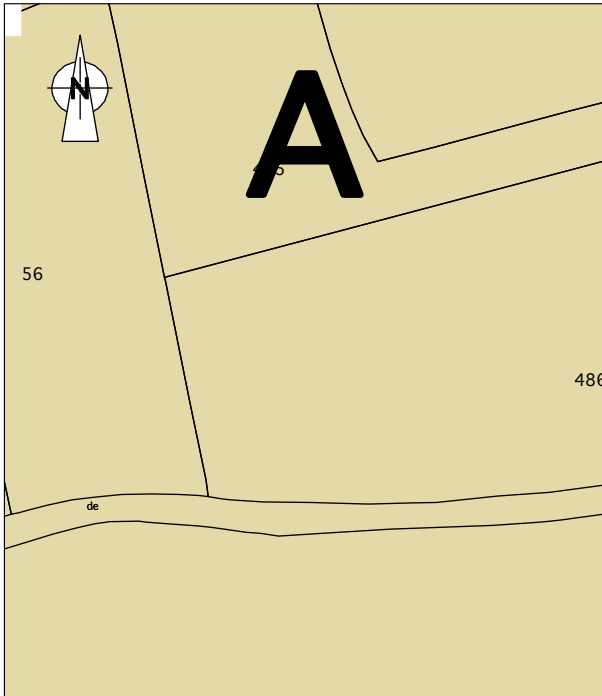

COMMUNE DE LENT
REVISION DU PLAN LOCAL D'URBANISME

Bâtiment repéré au titre du L151-11°
GRILLET - FICHE 6
Échelle 1/2000°




COMMUNE DE LENT
REVISION DU PLAN LOCAL D'URBANISME

Bâtiment repéré au titre du L151-11°
LE GRAND - LA RENA - FICHE 7
Échelle 1/2000°



Le Mollard 43

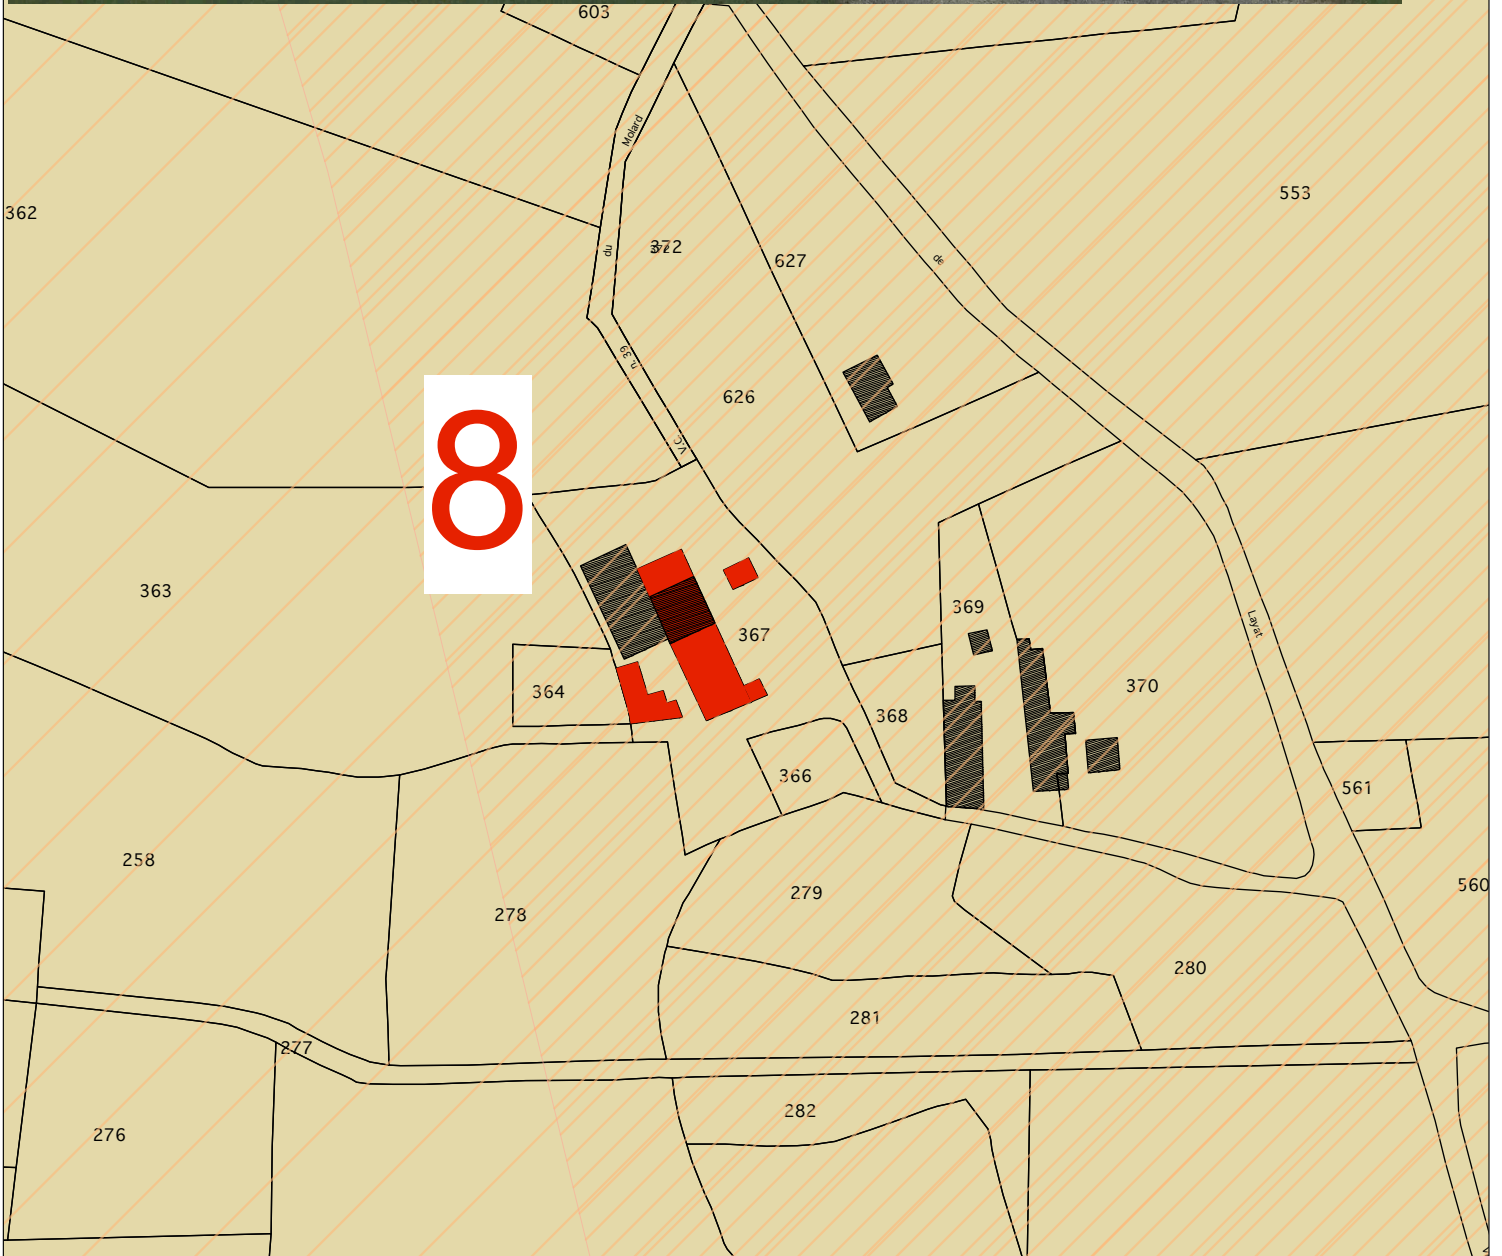

COMMUNE DE LENT
REVISION DU PLAN LOCAL D'URBANISME

Bâtiment repéré au titre du L151-11°
LE MOLLARD - FICHE 8
Échelle 1/2000°



**COMMUNE DE LENT
REVISION DU PLAN LOCAL D'URBANISME**

**Bâtiment repéré au titre du L151-11°
BEL AIR - FICHE 9
Échelle 1/ 2000°**




COMMUNE DE LENT
REVISION DU PLAN LOCAL D'URBANISME

Bâtiment repéré au titre du L151-11°
LONGCHAMP - FICHE 10
Échelle 1/2000°



11

A

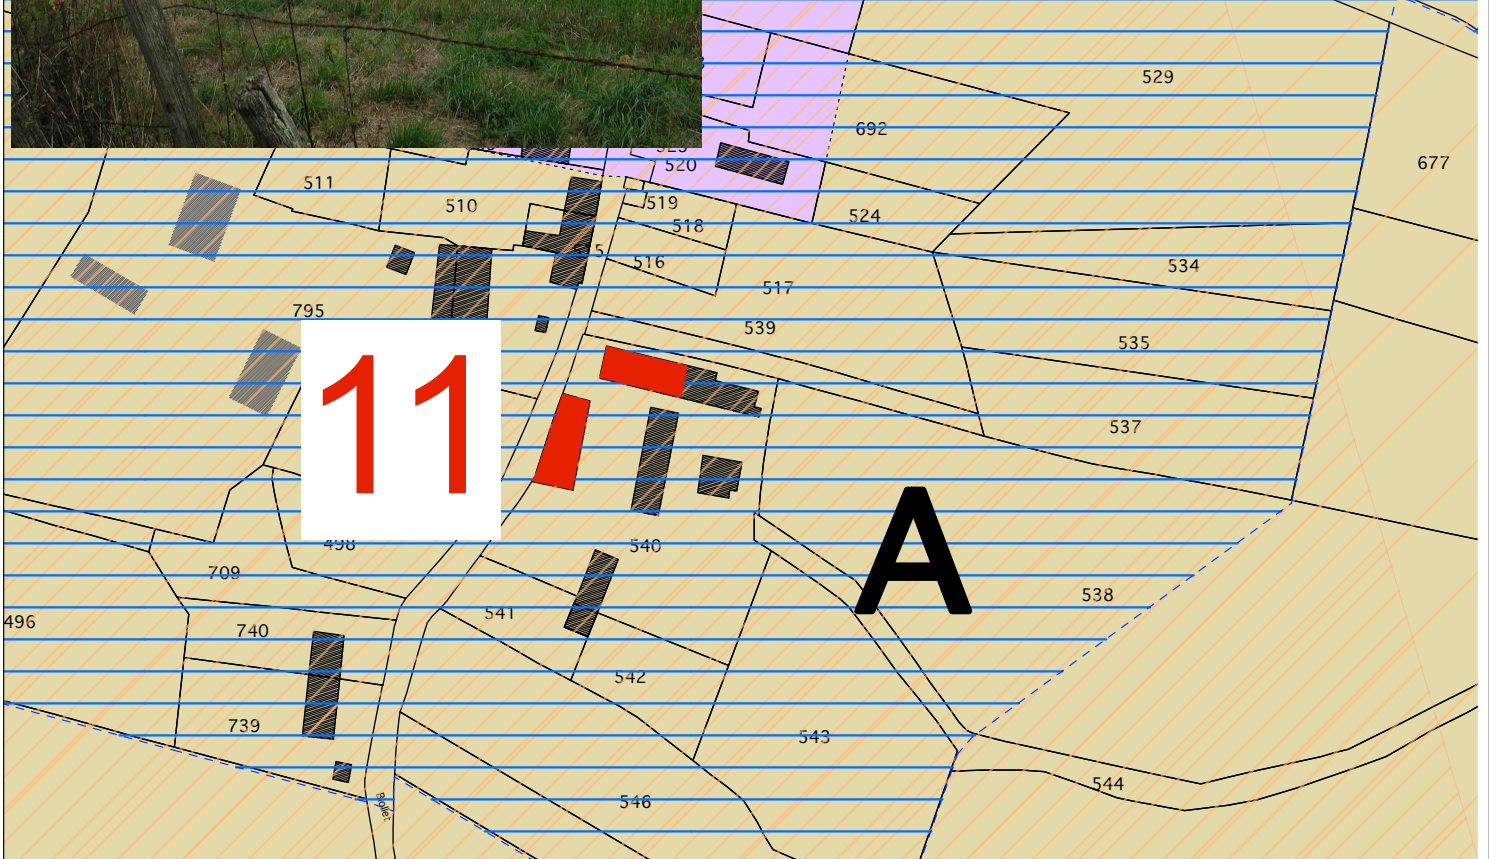

COMMUNE DE LENT
REVISION DU PLAN LOCAL D'URBANISME

Bâtiment repéré au titre du L151-11°
LE BIOLLET - FICHE 11
Échelle 1/2000°



91

84

86

88


90

220

53

252

89

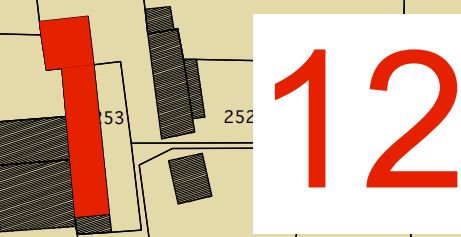

246

247

219



COMMUNE DE LENT
REVISION DU PLAN LOCAL D'URBANISME

Bâtiment repéré au titre du L151-11°
MANTHONAY - FICHE 12
Échelle 1/2000°




Petit La Rena
fiche 13




COMMUNE DE LENT
REVISION DU PLAN LOCAL D'URBANISME

Bâtiment repéré au titre du L151-11°
LA CLAIE - FICHE 14
 Échelle 1/2000°

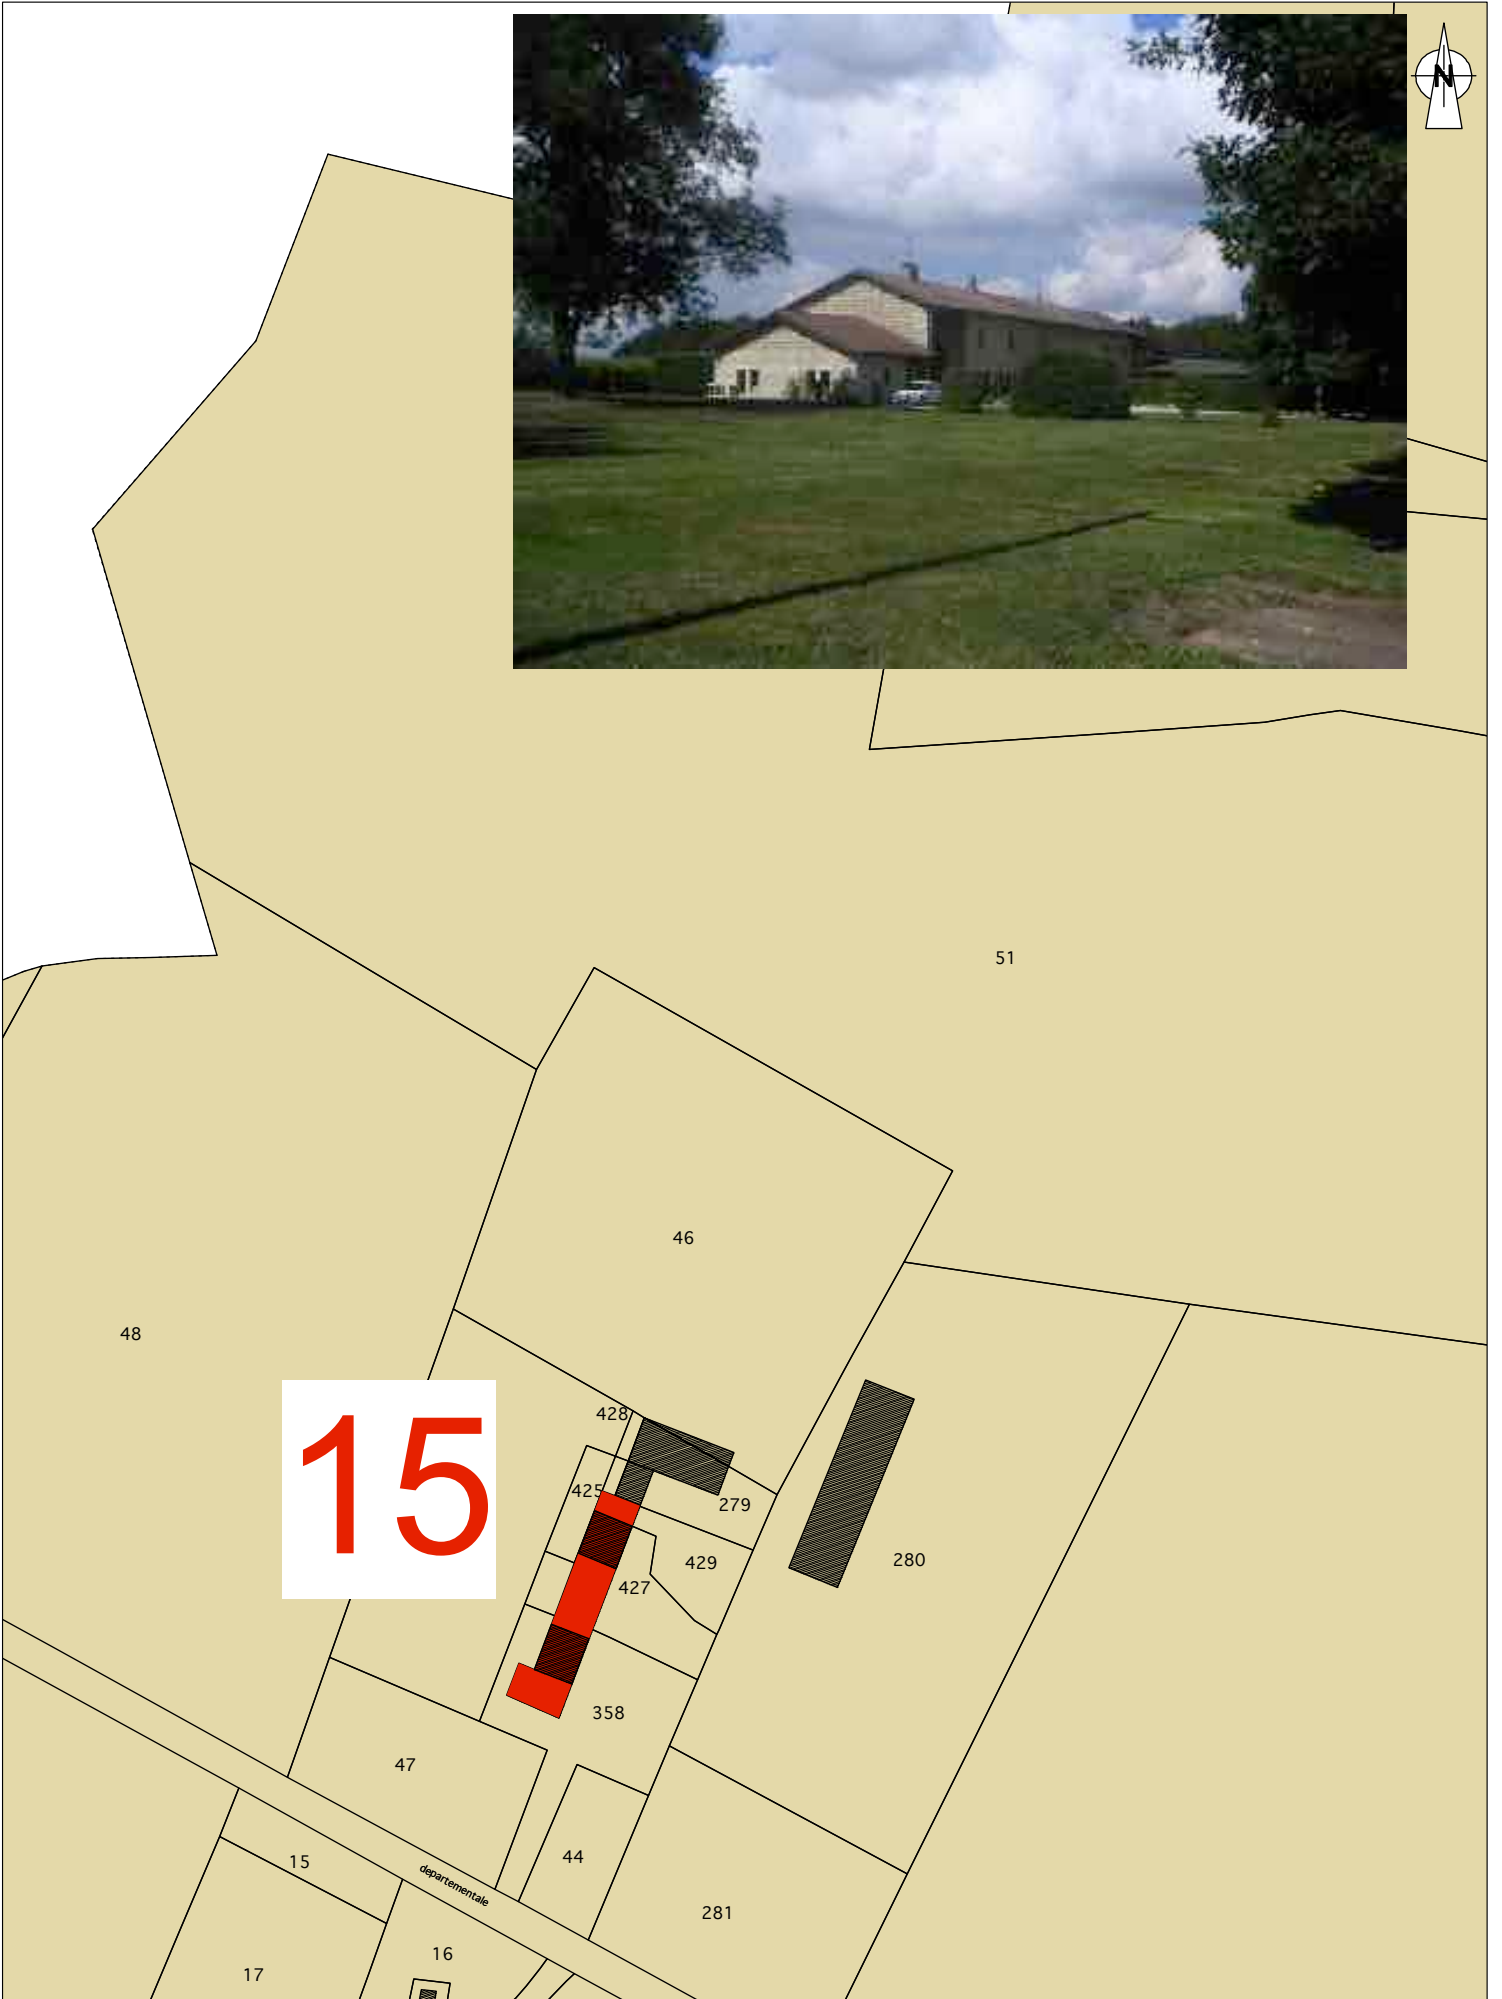


COMMUNE DE LENT
REVISION DU PLAN LOCAL D'URBANISME

Bâtiment repéré au titre du L151-11°
LES BIOUX - FICHE 15
Échelle 1/2000°

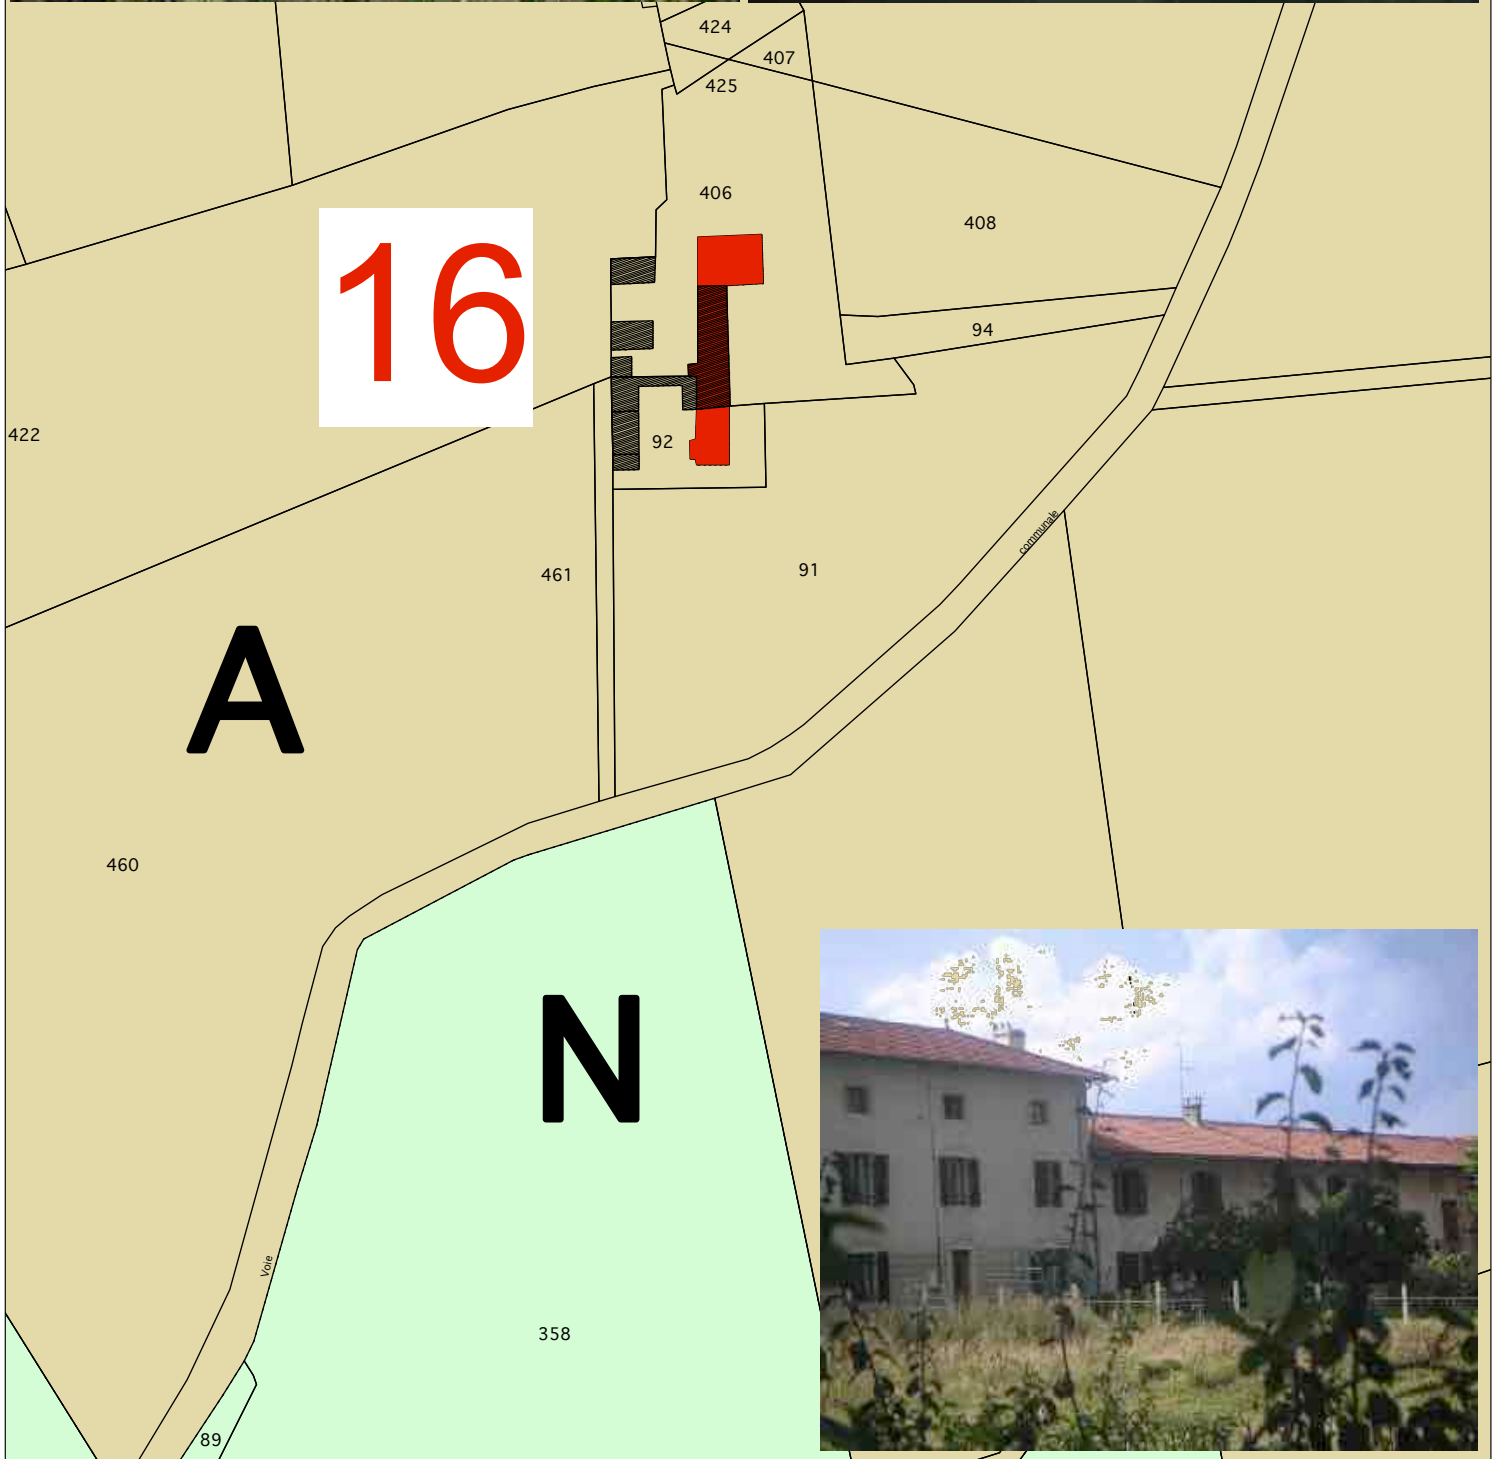

COMMUNE DE LENT
REVISION DU PLAN LOCAL D'URBANISME

Bâtiment repéré au titre du L151-11°
LES TABOUTES - FICHE 16
Échelle 1 / 2000°

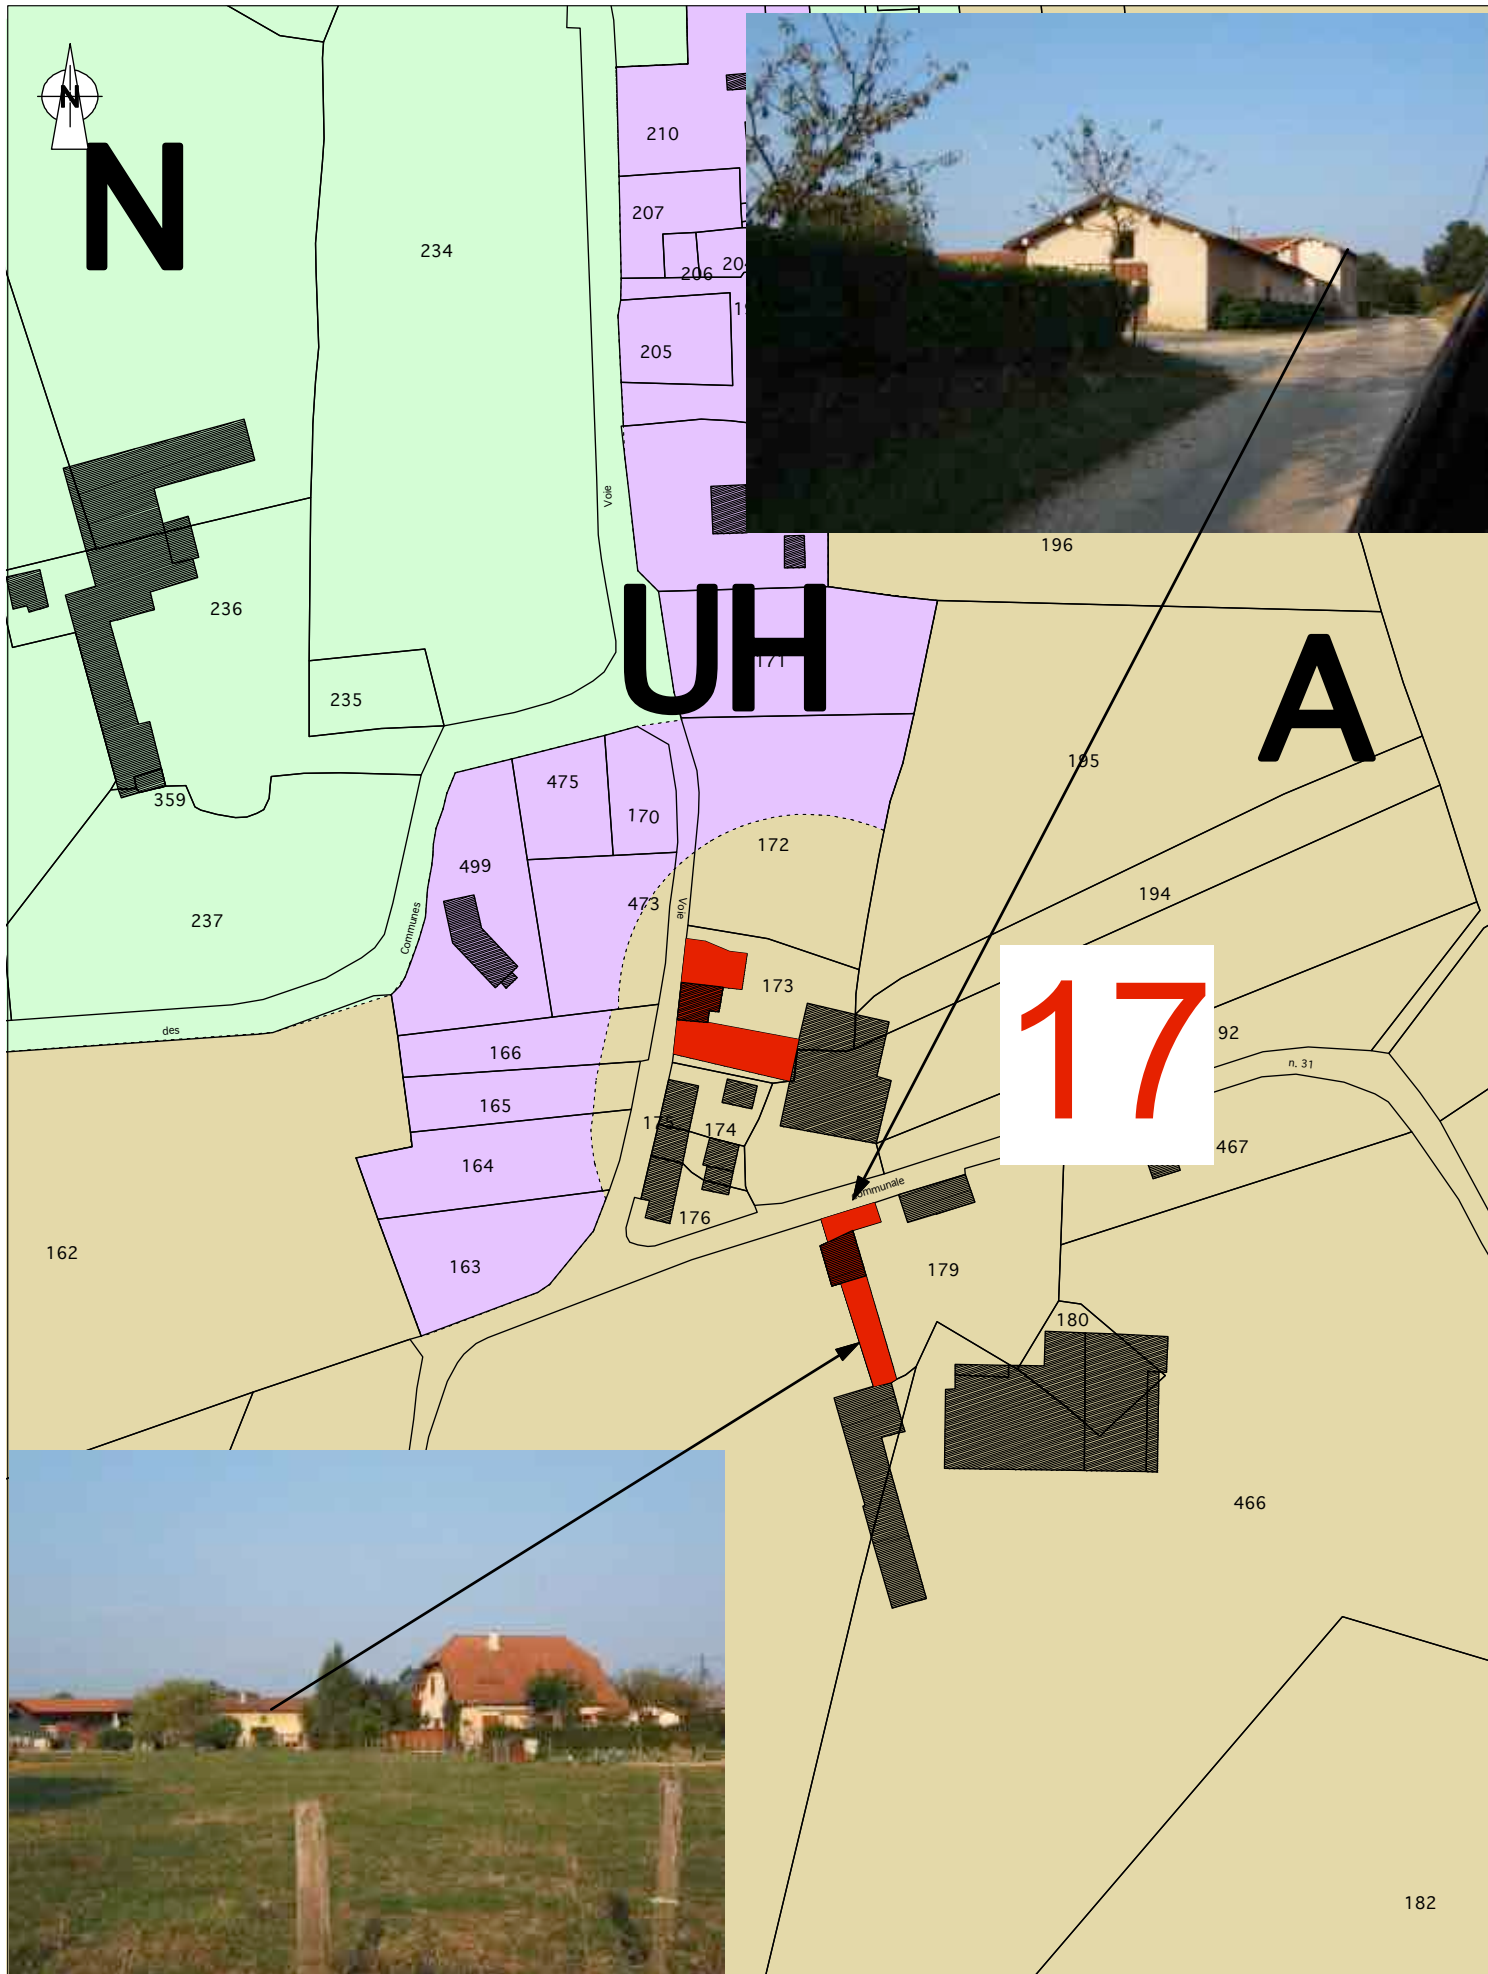


COMMUNE DE LENT
REVISION DU PLAN LOCAL D'URBANISME

Bâtiment repéré au titre du L151-11°
LONGRIS - FICHE 17
 Échelle 1/2000°



253

18

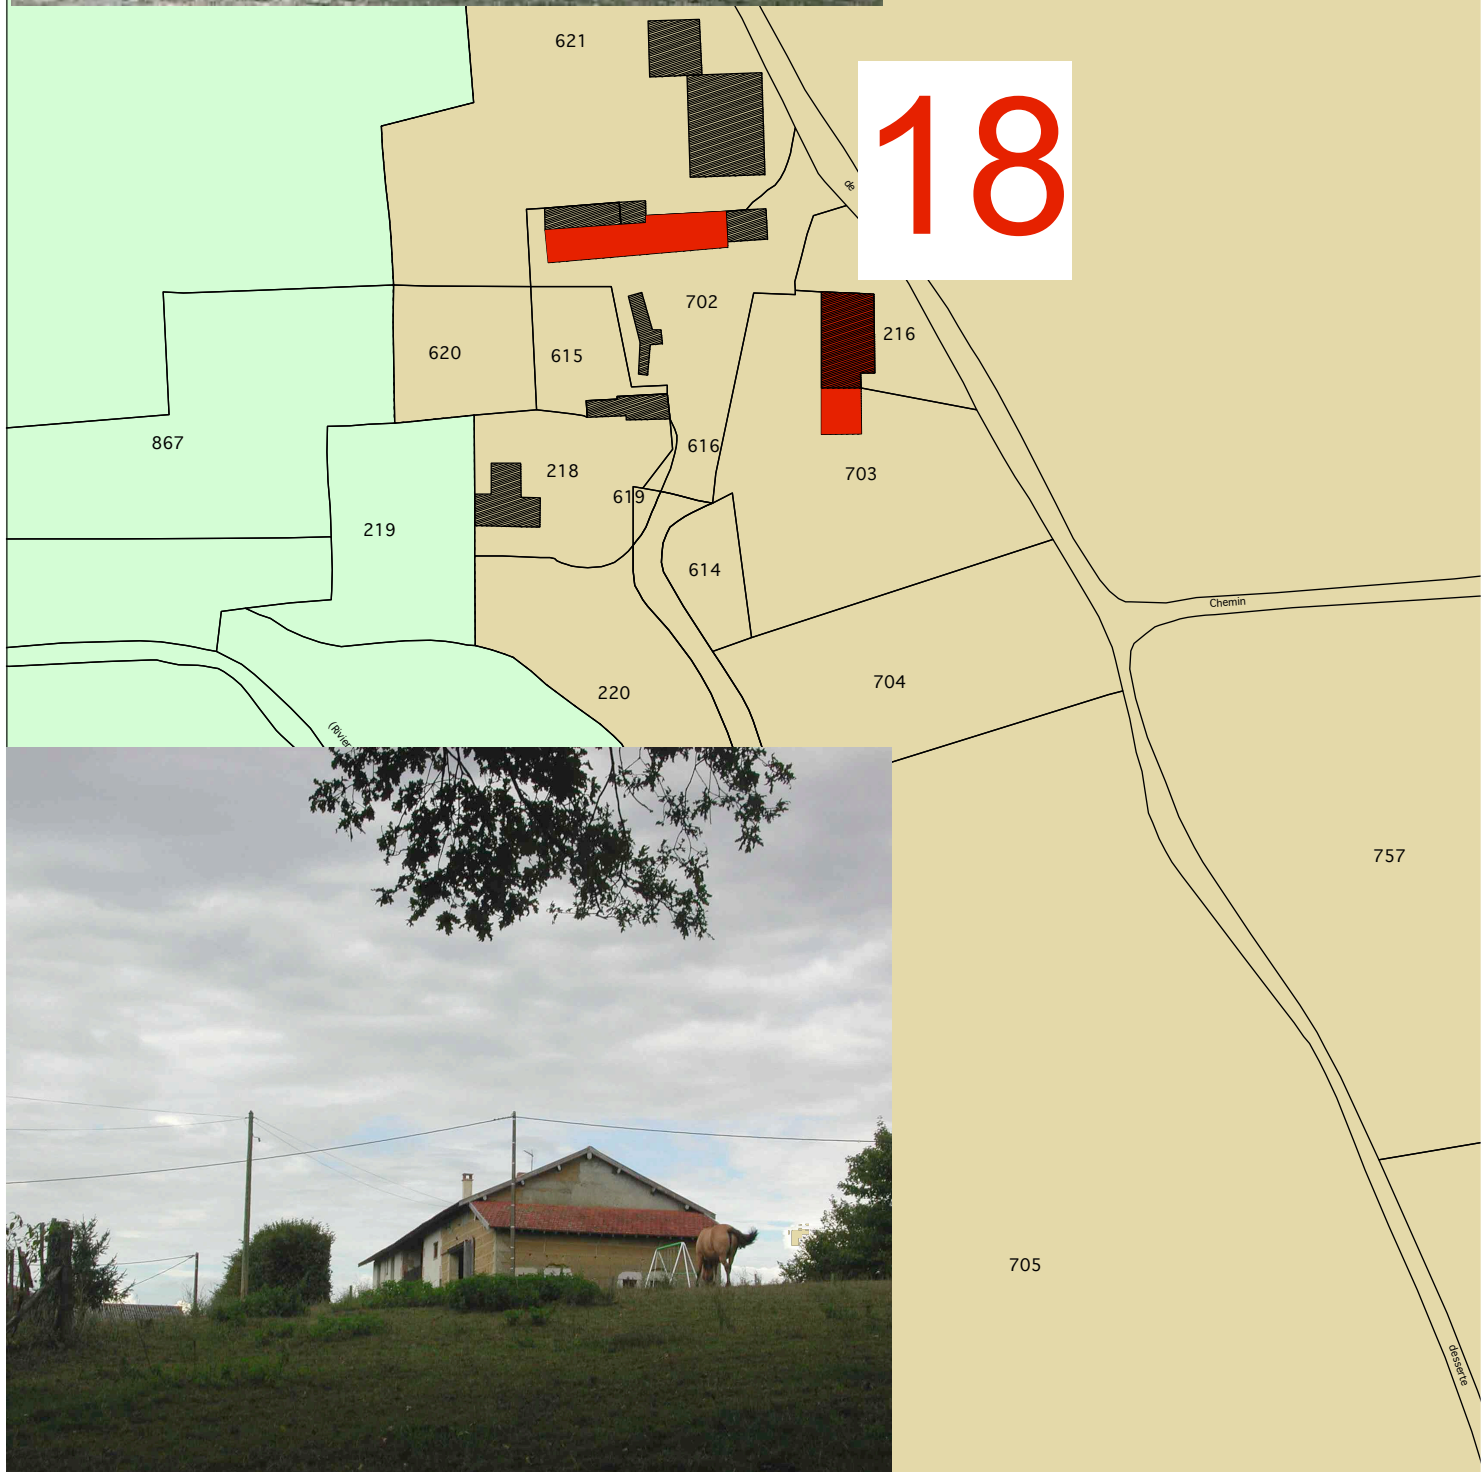


COMMUNE DE LENT
REVISION DU PLAN LOCAL D'URBANISME

Bâtiment repéré au titre du L151-11°
MONIN - FICHE 18
Échelle 1/2000°



La Renardière 19

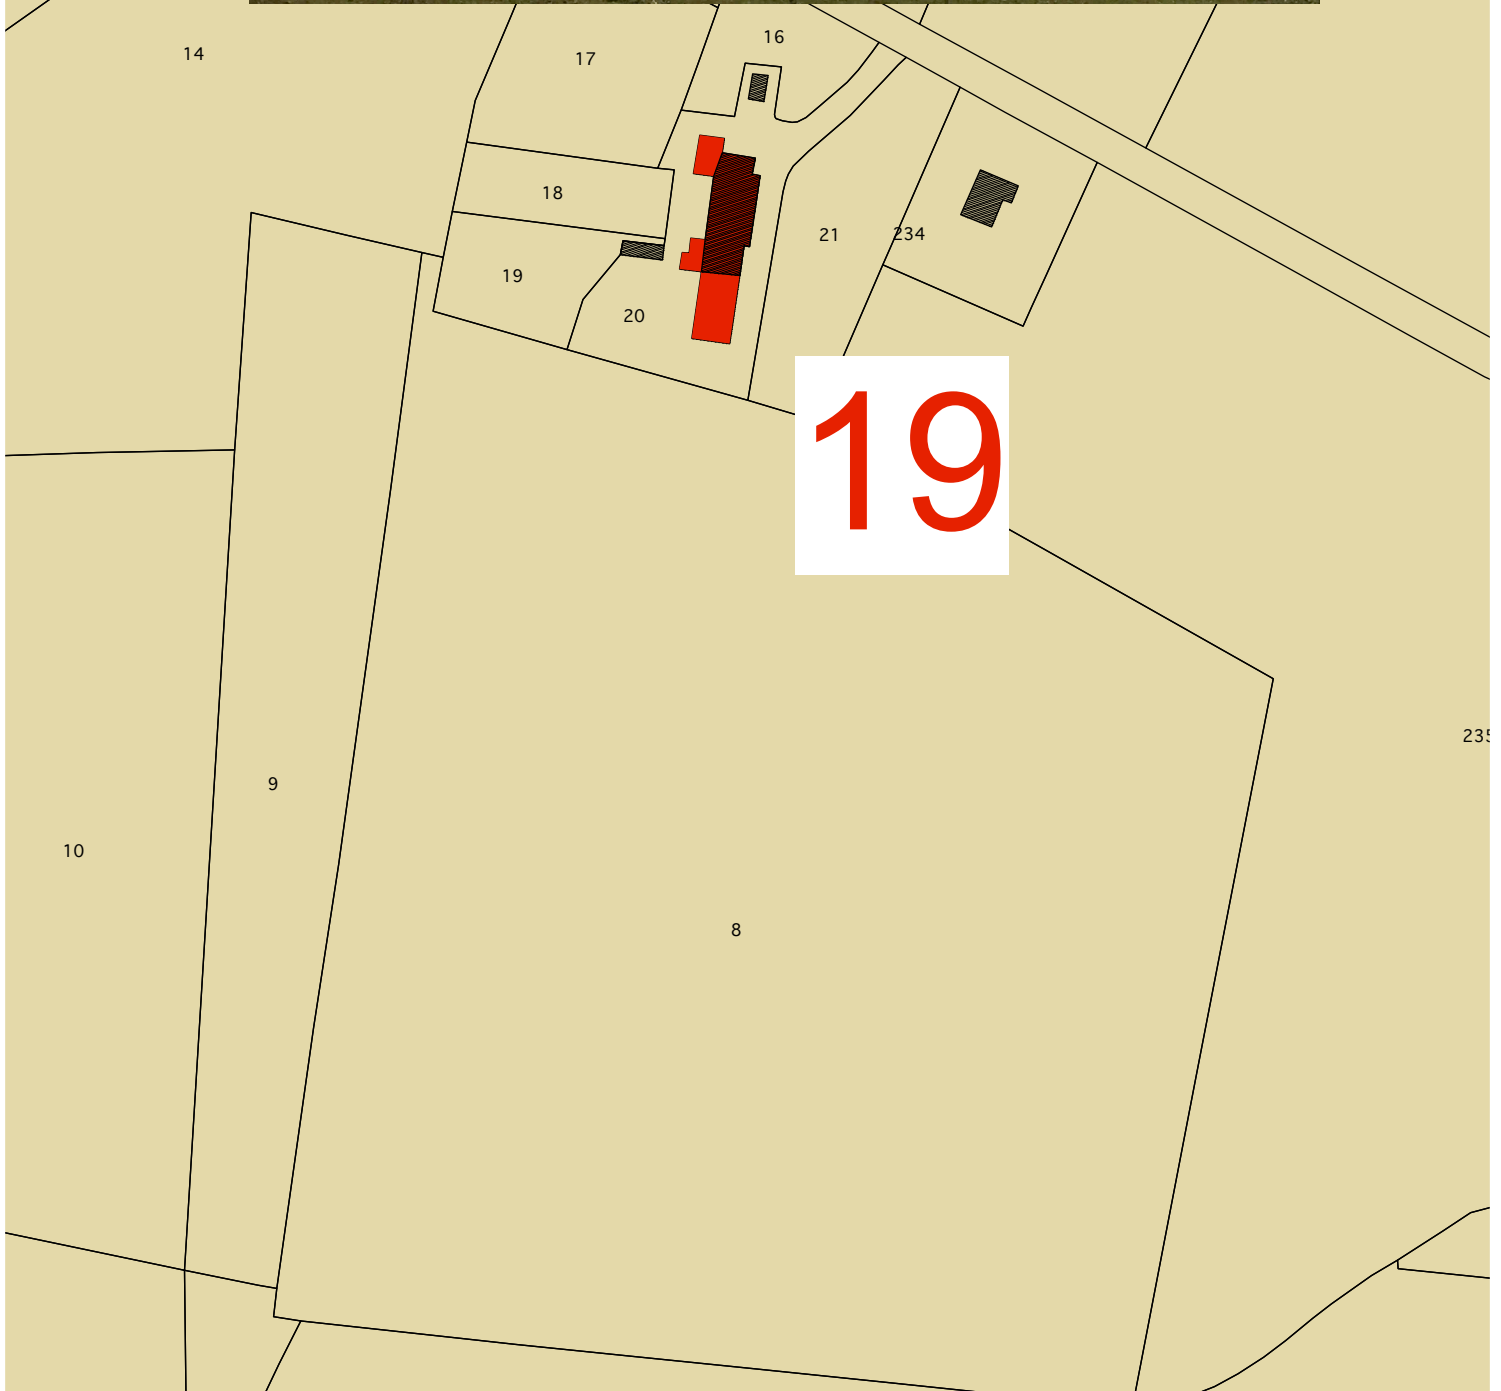


COMMUNE DE LENT
REVISION DU PLAN LOCAL D'URBANISME

Bâtiment repéré au titre du L151-11°
LA RENARDIÈRE - FICHE 19
Échelle 1/2000°



A

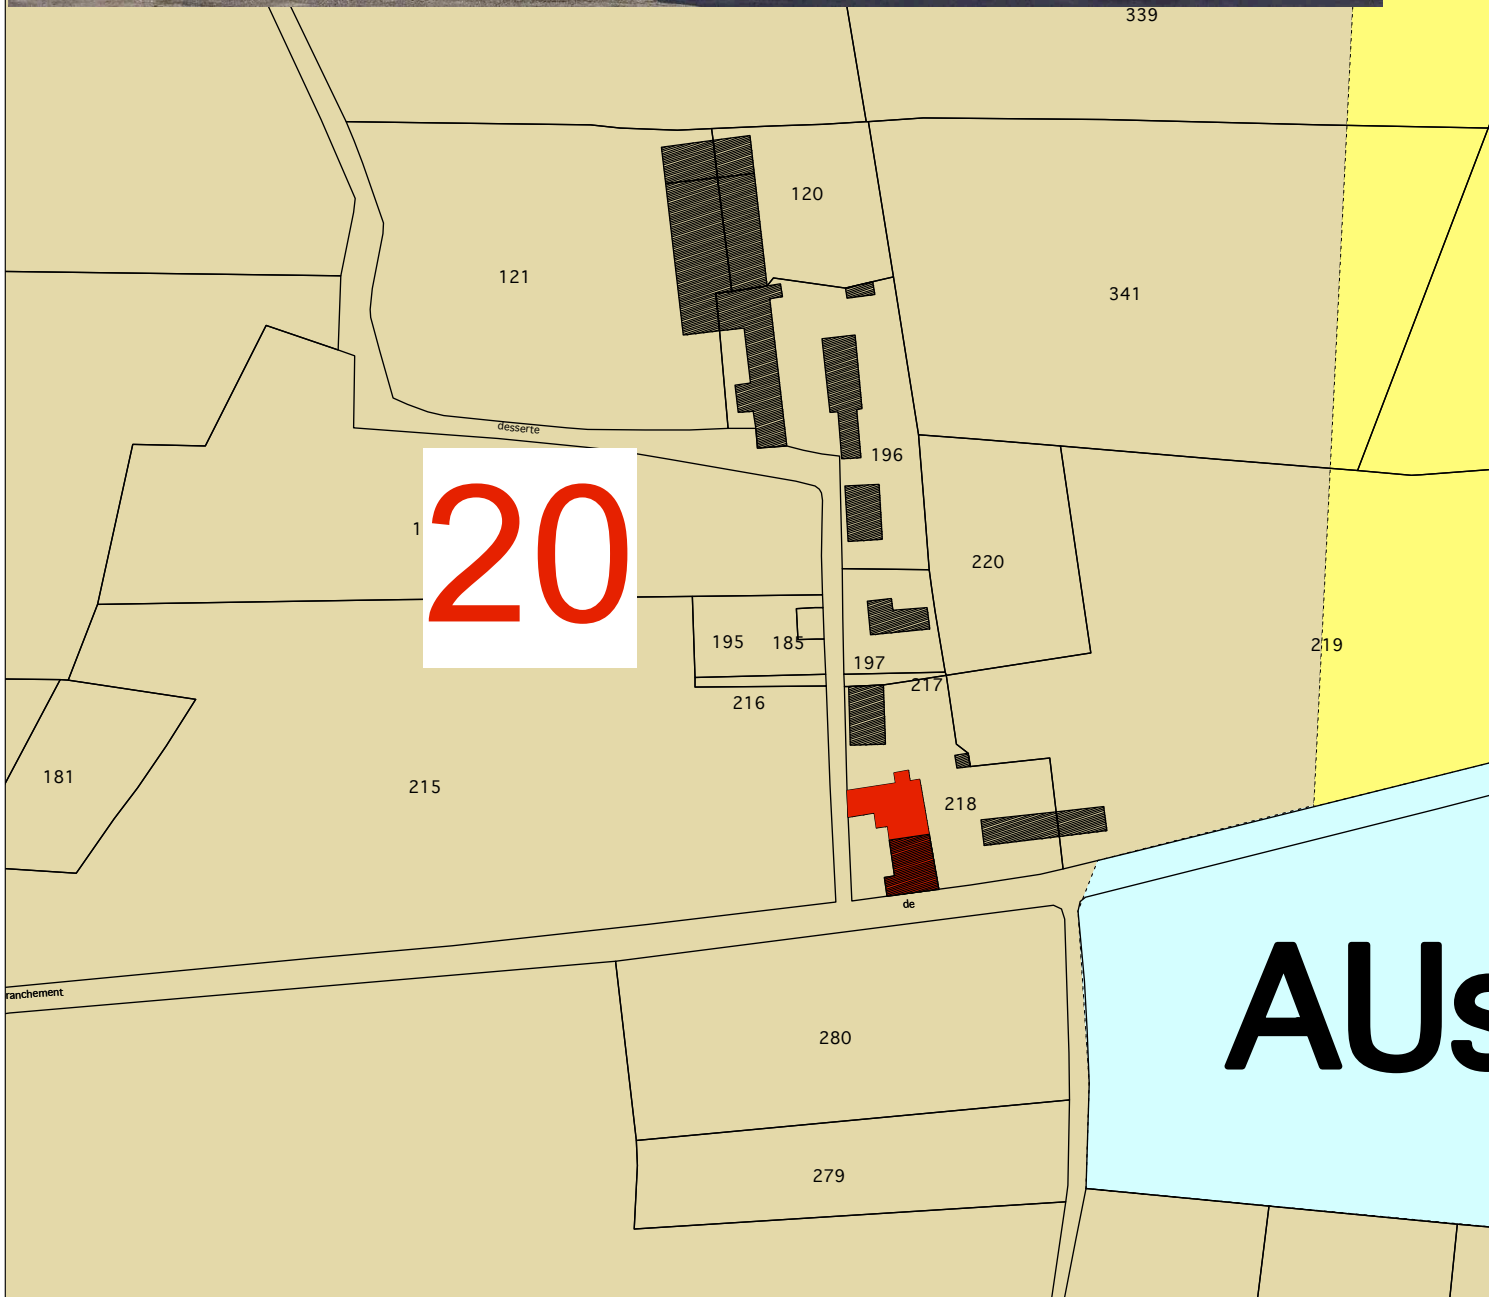


AUS

COMMUNE DE LENT
REVISION DU PLAN LOCAL D'URBANISME

Bâtiment repéré au titre du L151-11°
LA VIERGE - FICHE 20
Échelle 1/2000°



Les Communes 21

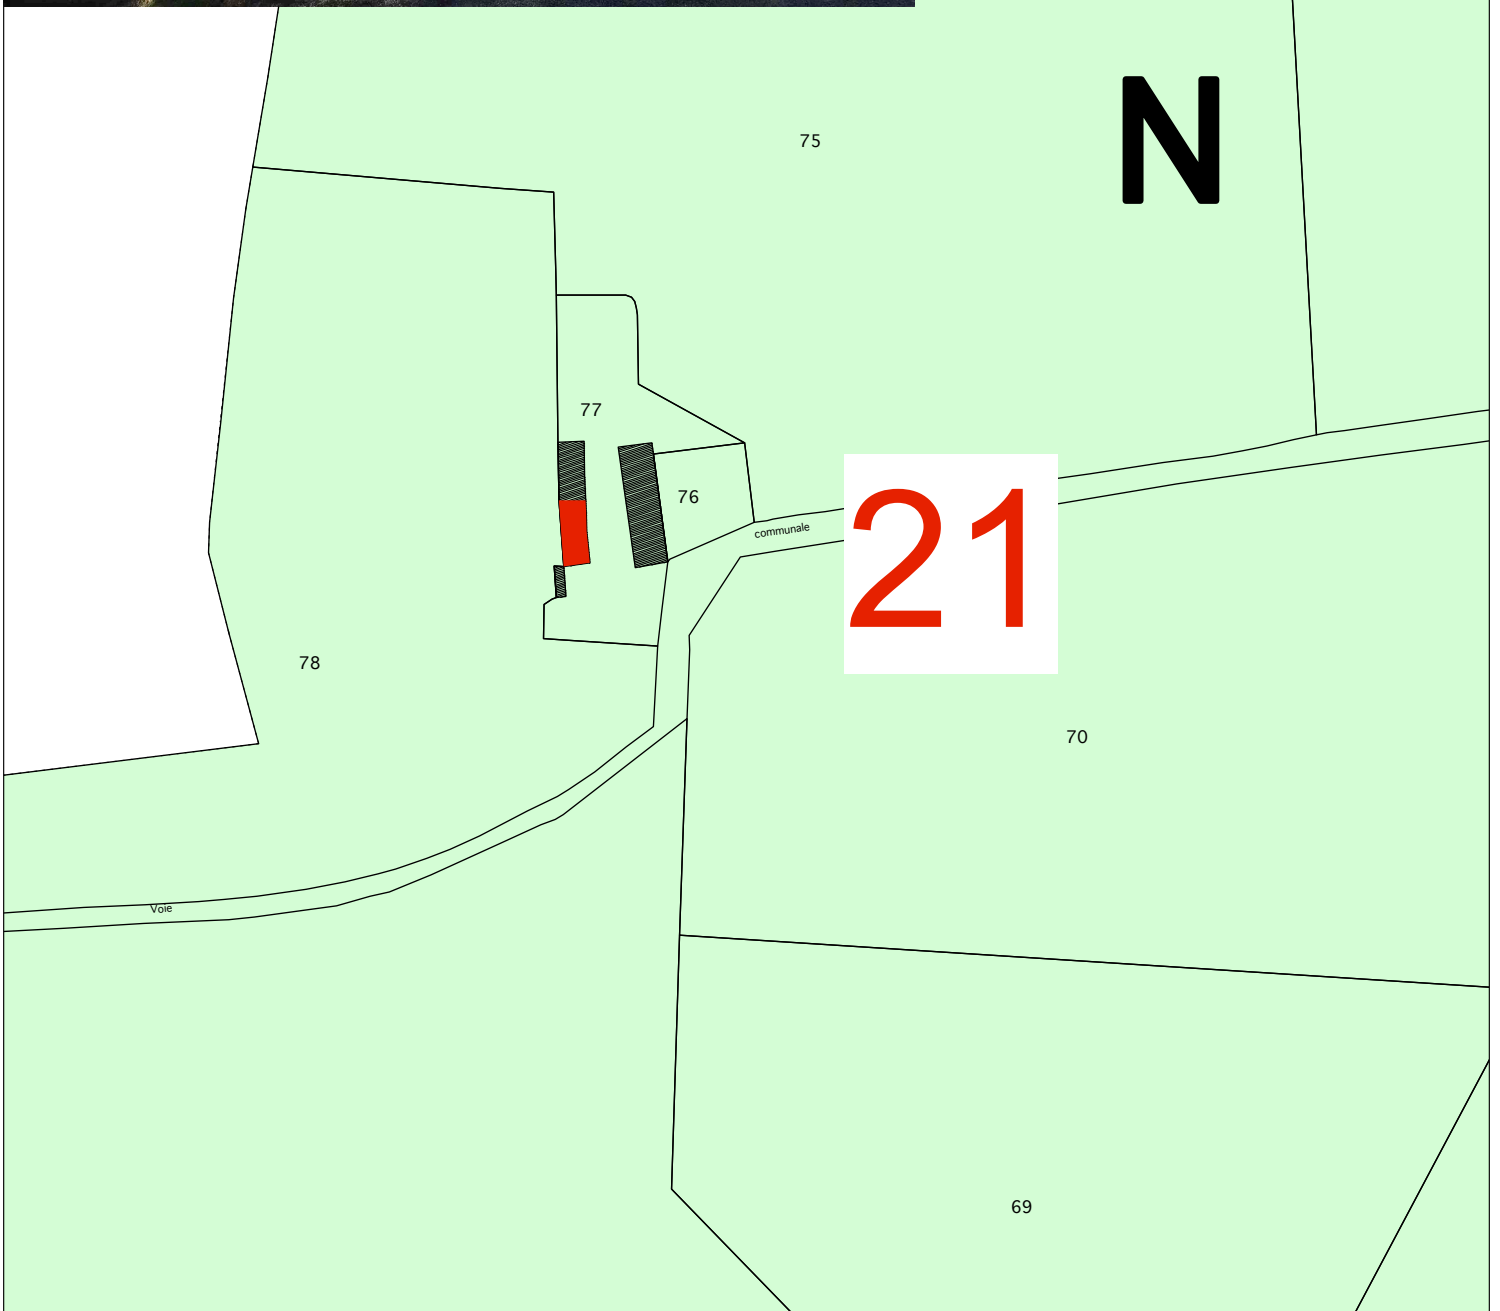


COMMUNE DE LENT
REVISION DU PLAN LOCAL D'URBANISME


Bâtiment repéré au titre du L151-11°
LES COMMUNES - FICHE 21
Échelle 1/2000°



Les Gagères 22

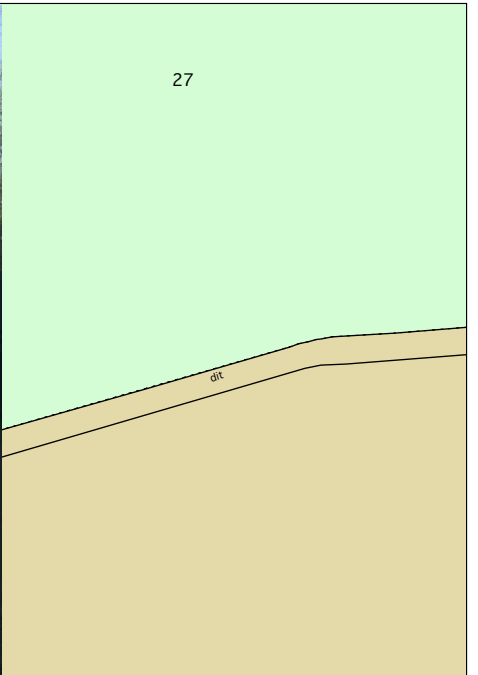


Les Gagères 22

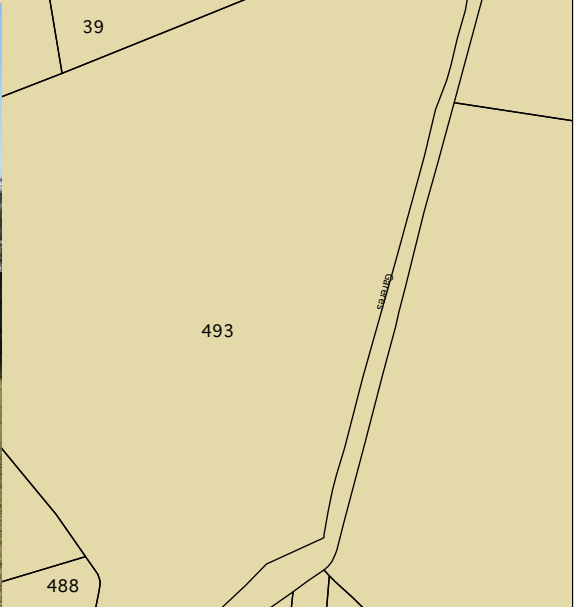



Chollier 40

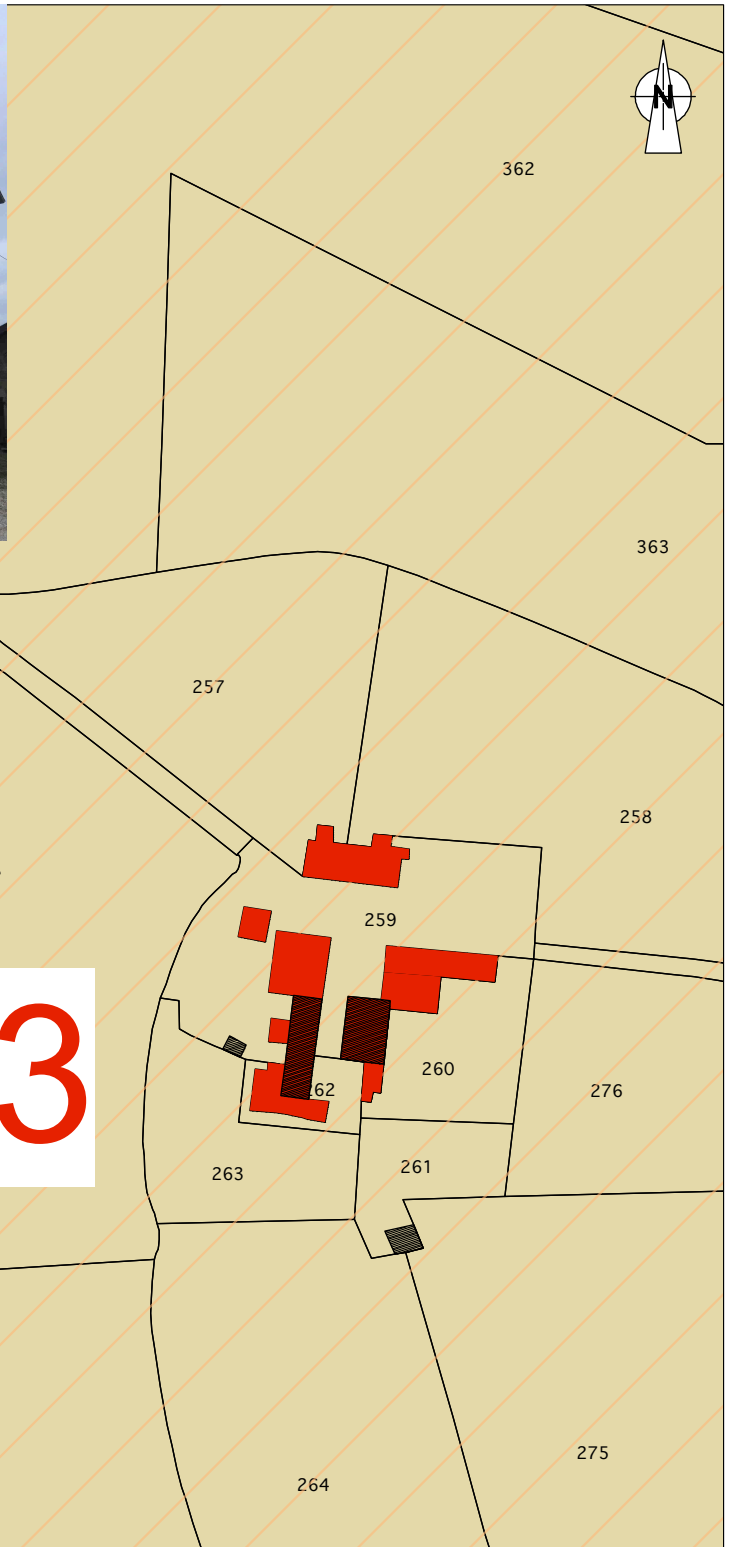

Chollier 40




Chollier 40

**COMMUNE DE LENT
REVISION DU PLAN LOCAL D'URBANISME**

**Bâtiment repéré au titre du L123-1-5 6°
LE CHOLLIER - FICHE 23
Échelle 1/ 2000°**



Layat 39

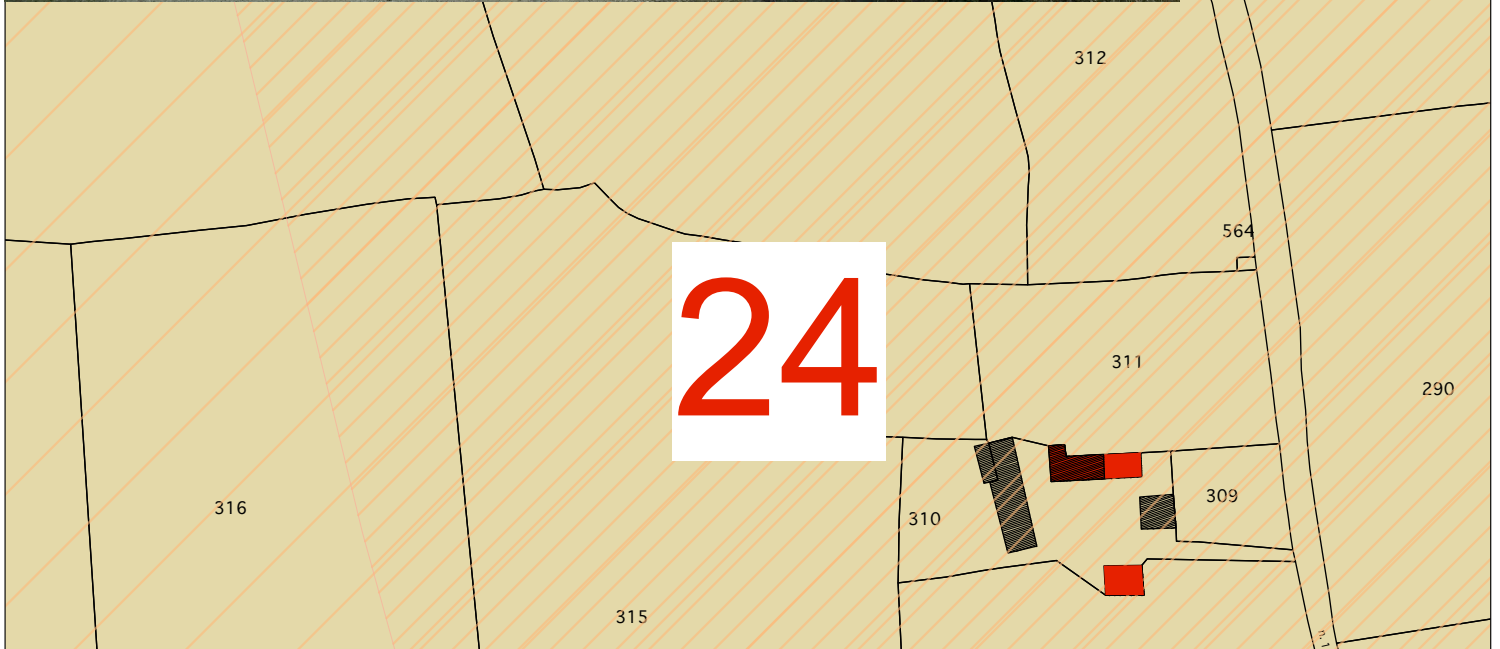


24



COMMUNE DE LENT
REVISION DU PLAN LOCAL D'URBANISME

Bâtiment repéré au titre du L151-11°
LAYAT - FICHE 24
Échelle 1/2000°

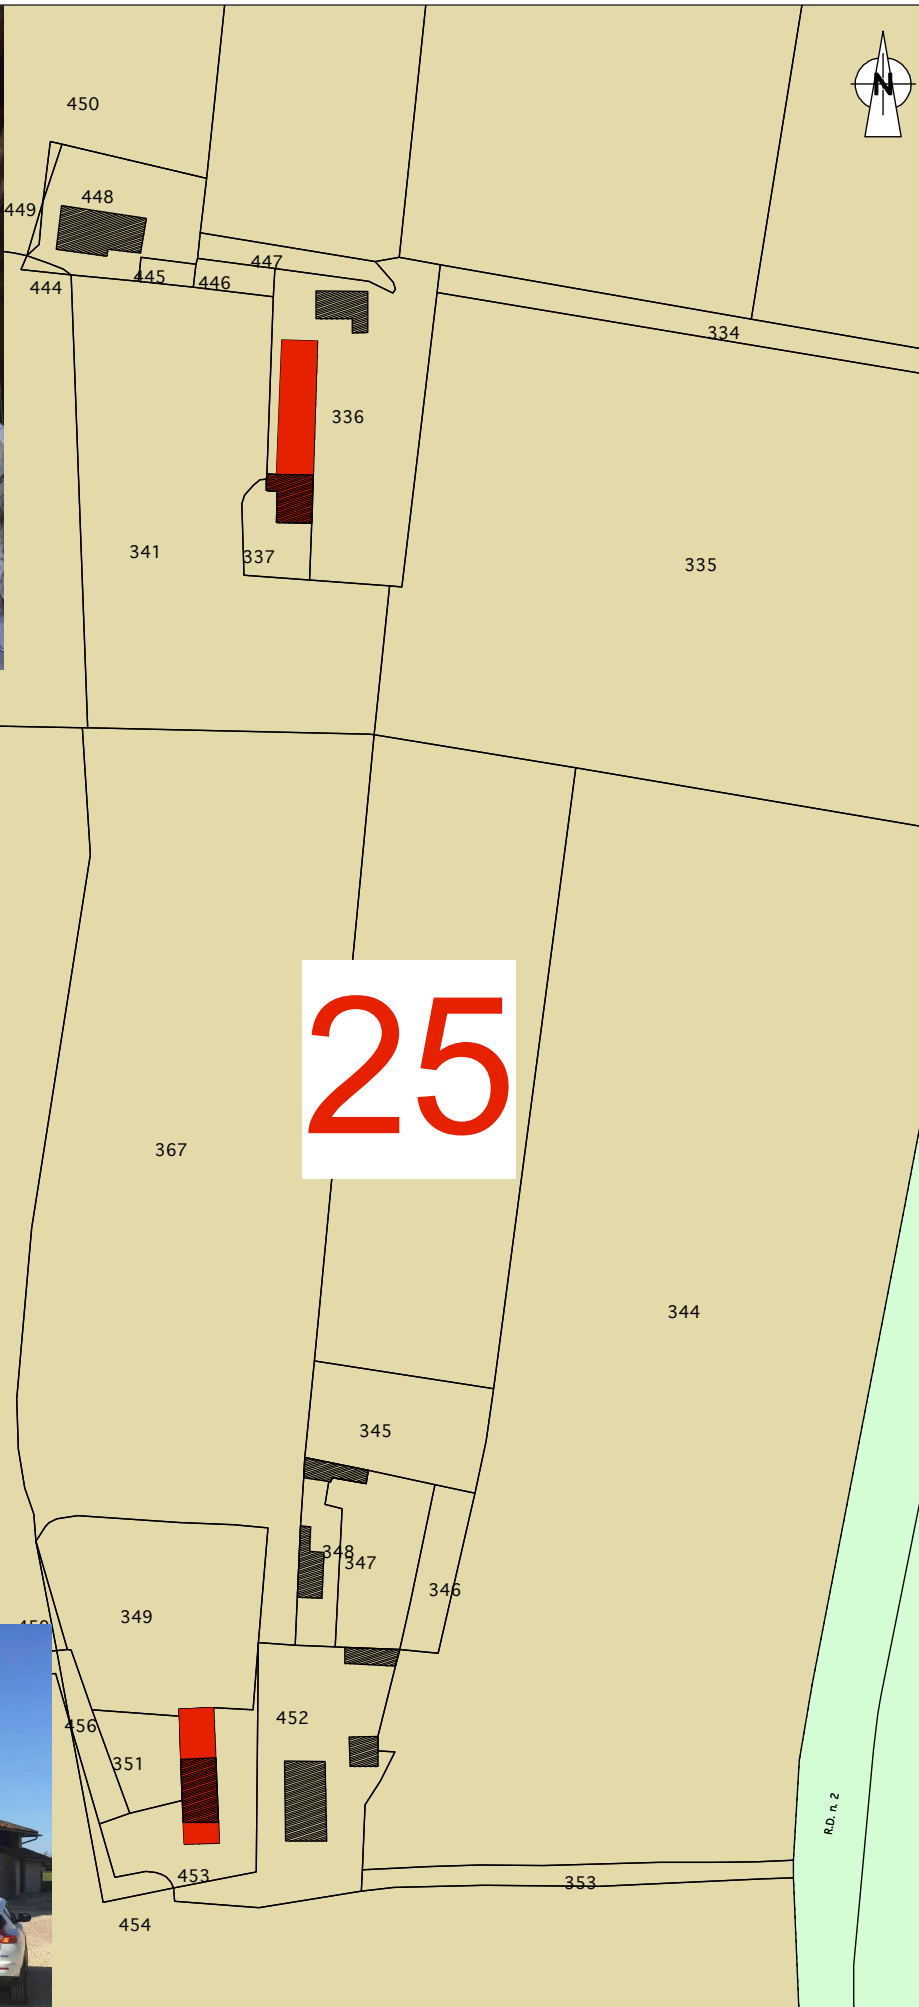


COMMUNE DE LENT
REVISION DU PLAN LOCAL D'URBANISME


Bâtiment repéré au titre du L151-11°
BOUDON - FICHE 25
Échelle 1/ 2000°



La montagne 38

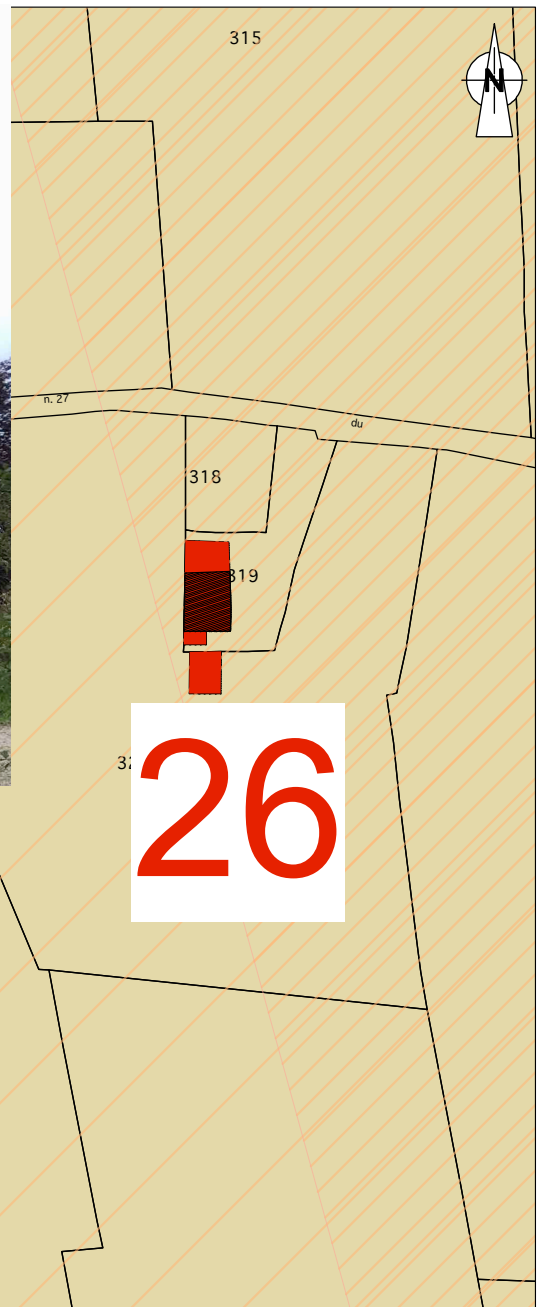

26

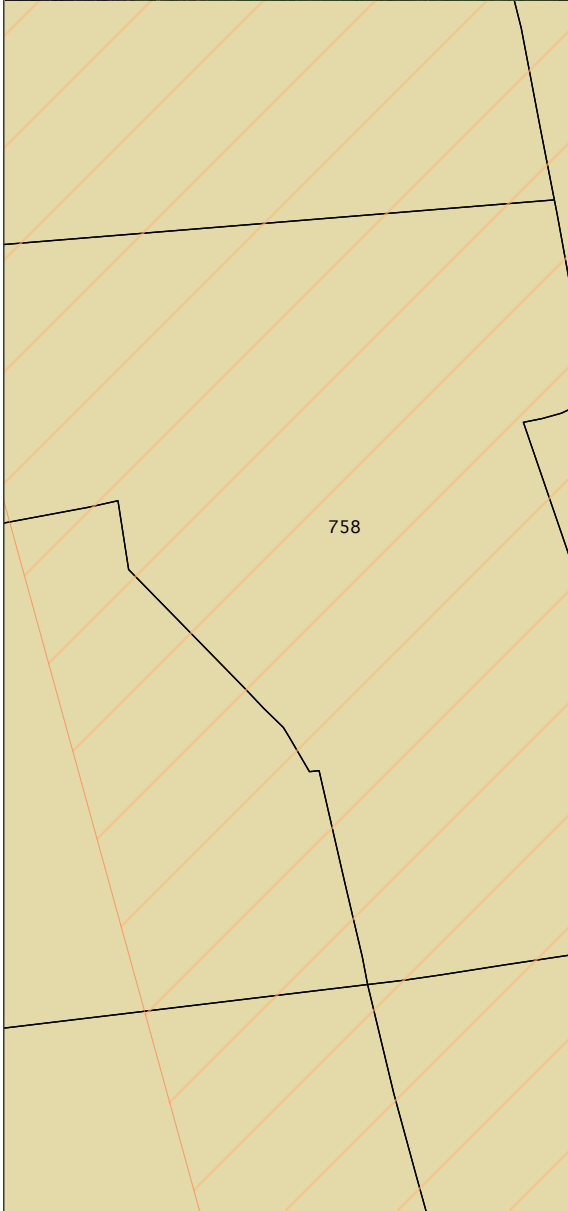

La montagne 38




27

Maillard 27

COMMUNE DE LENT
MODIFICATION N°1 DU PLAN LOCAL D'URBANISME

Bâtiment repéré au titre du L151-11°
MAILLARD - FICHE 27
Échelle 1/ 2000°

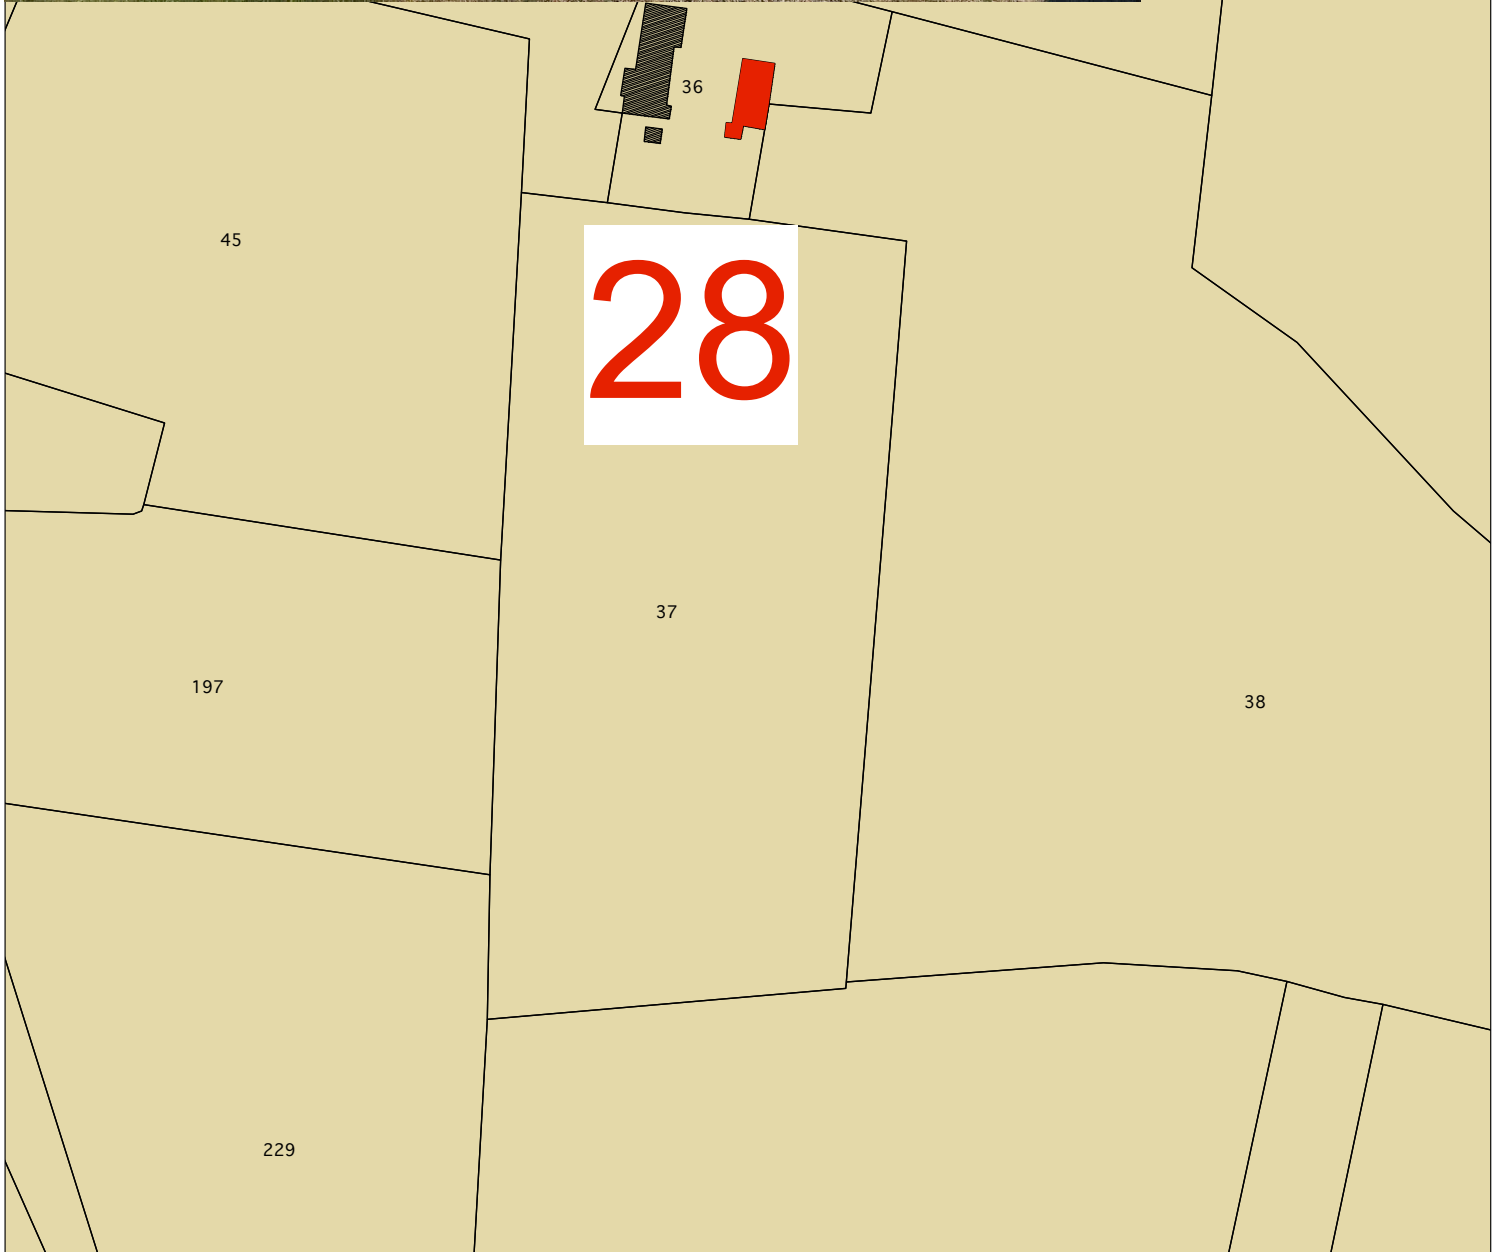




Les Couvières 29



Les Couvières 29


COMMUNE DE LENT
REVISION DU PLAN LOCAL D'URBANISME

Bâtiment repéré au titre du L151-11°
LES COUVIÈRES - FICHE 29
Échelle 1/2000°

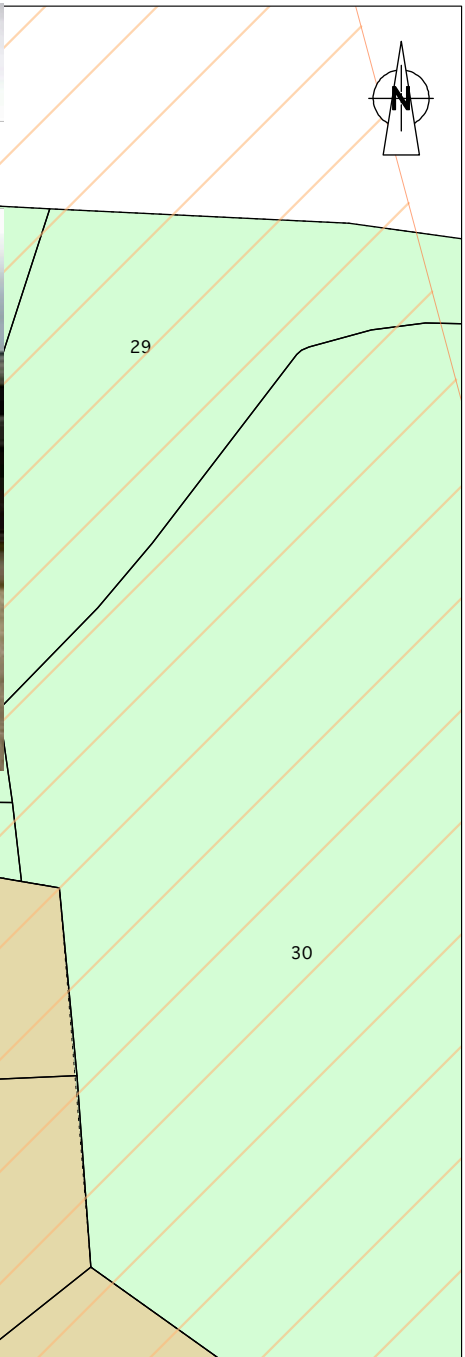

COMMUNE DE LENT
REVISION DU PLAN LOCAL D'URBANISME

Bâtiment repéré au titre du L151-11°
FORTUNE - FICHE 30
Échelle 1/2000°

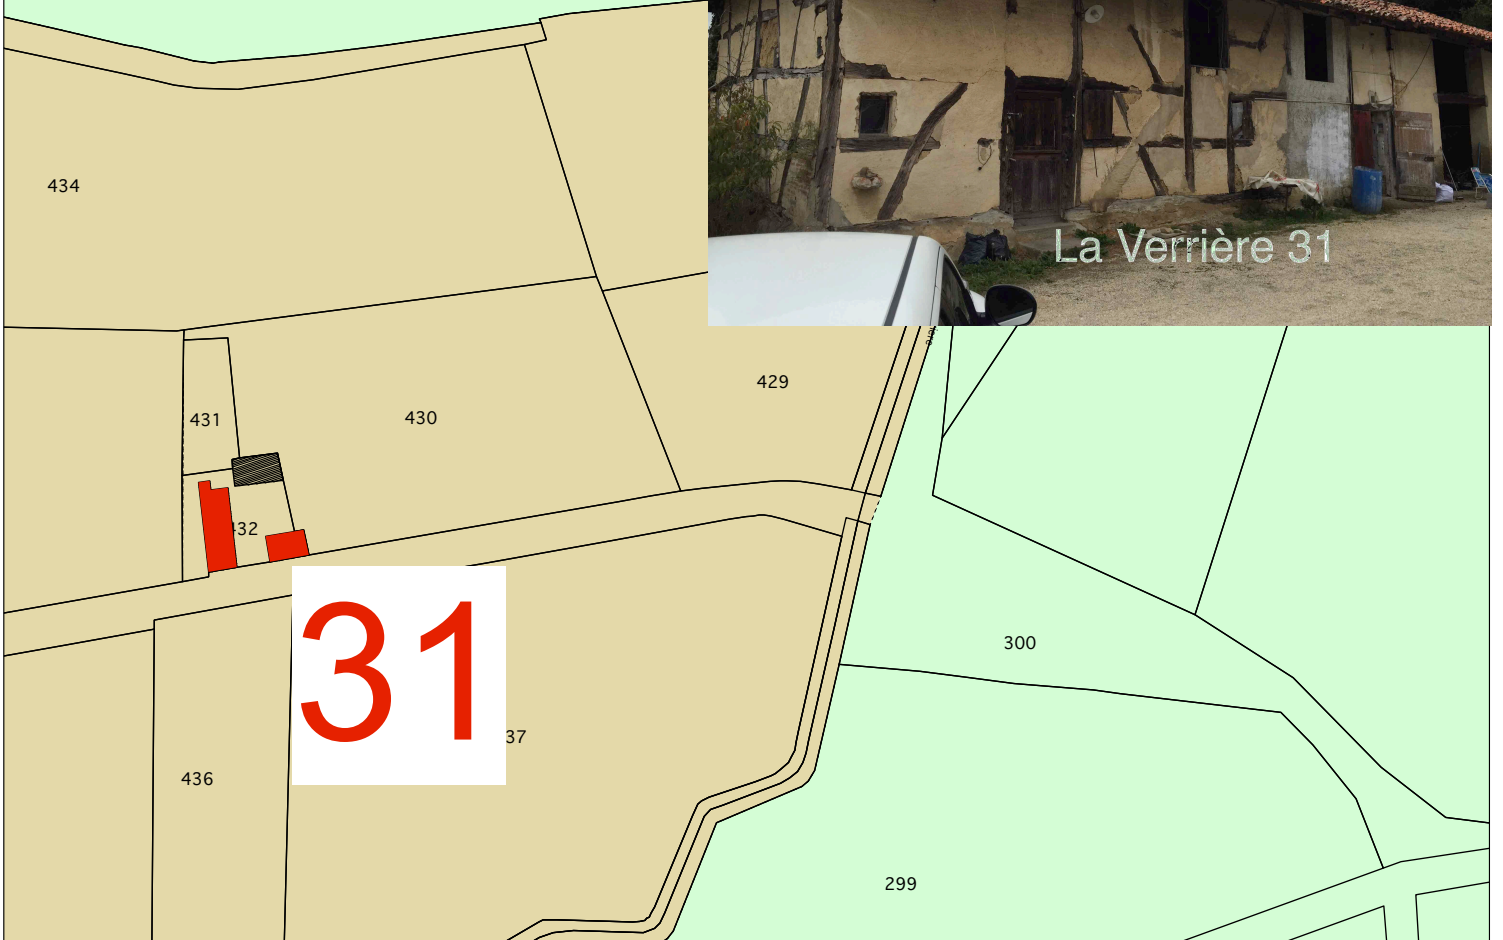

31



COMMUNE DE LENT
REVISION DU PLAN LOCAL D'URBANISME

Bâtiment repéré au titre du L151-11°
LA VERRIÈRE - FICHE 31
Échelle 1/2000°



188

32

190

V.C. n. 35

187

179

191

Desserte

180

178



192


COMMUNE DE LENT
REVISION DU PLAN LOCAL D'URBANISME

Bâtiment repéré au titre du L151-11°
VILLENEUVE - FICHE 32
Échelle 1/2000°



Moulin Maillet **33**

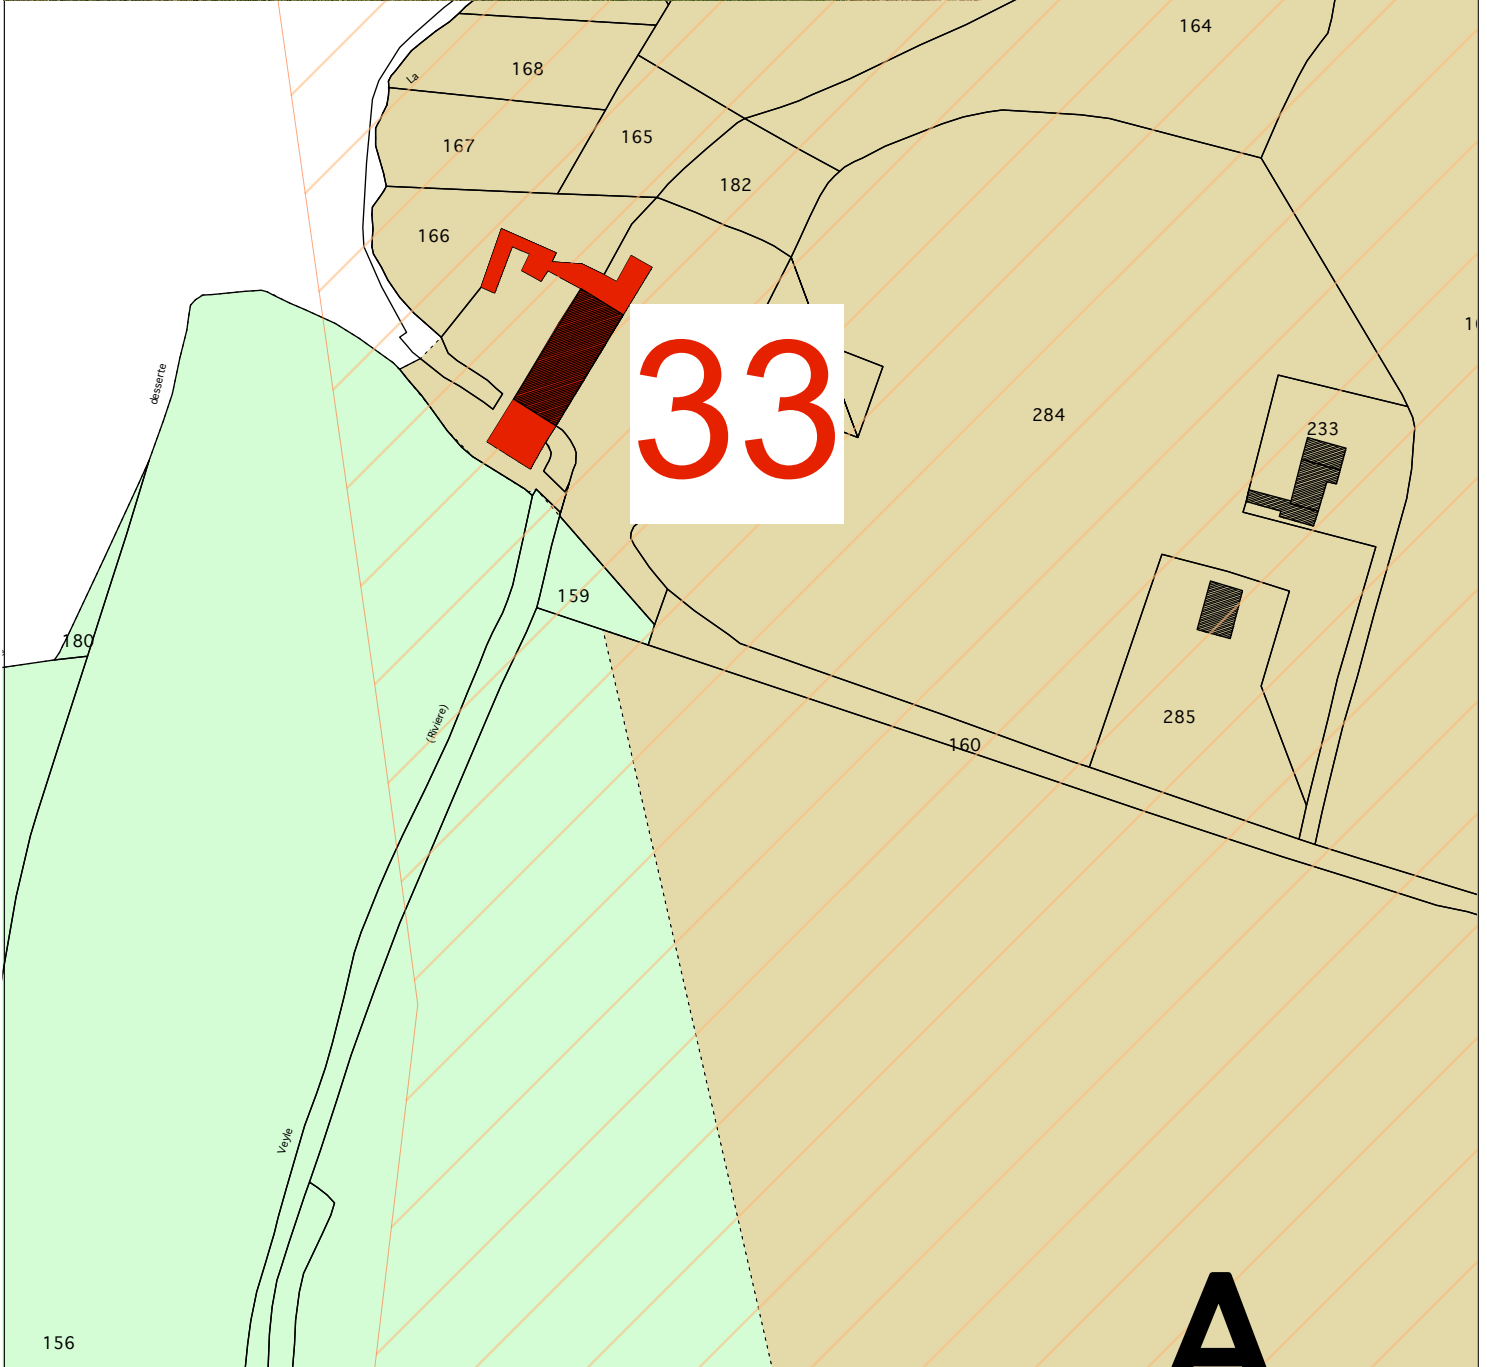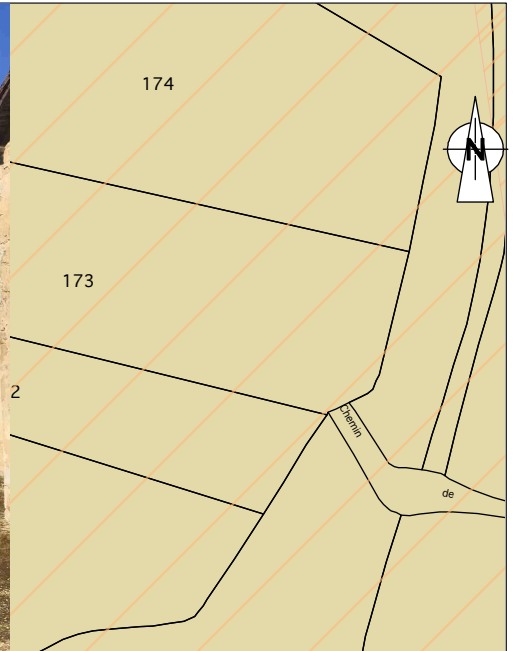


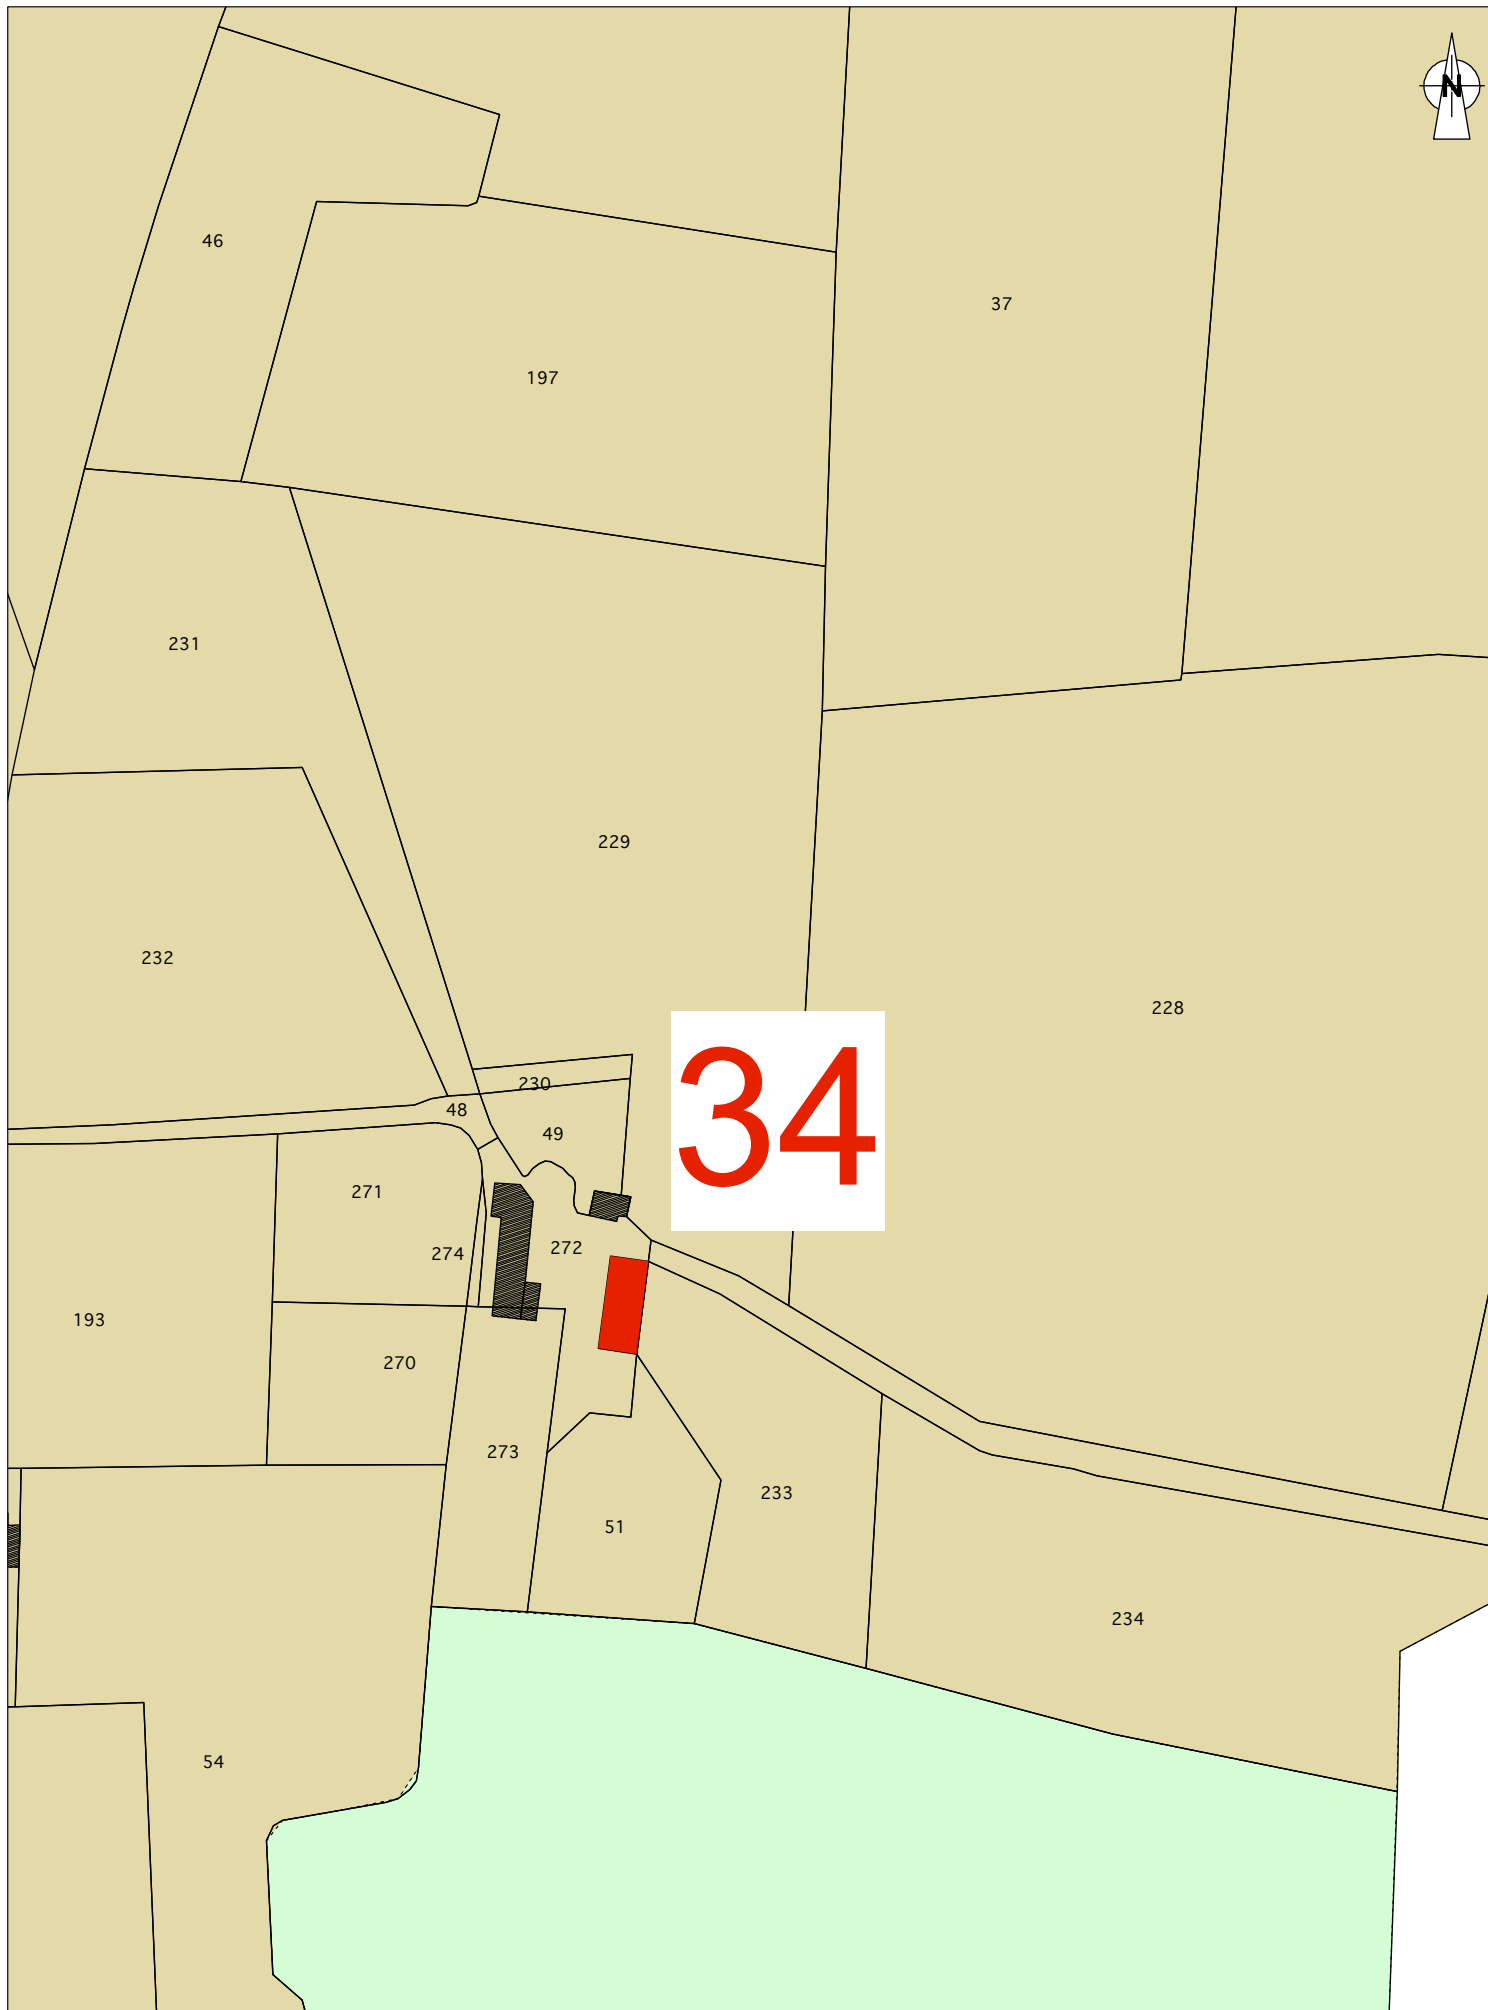

34



35

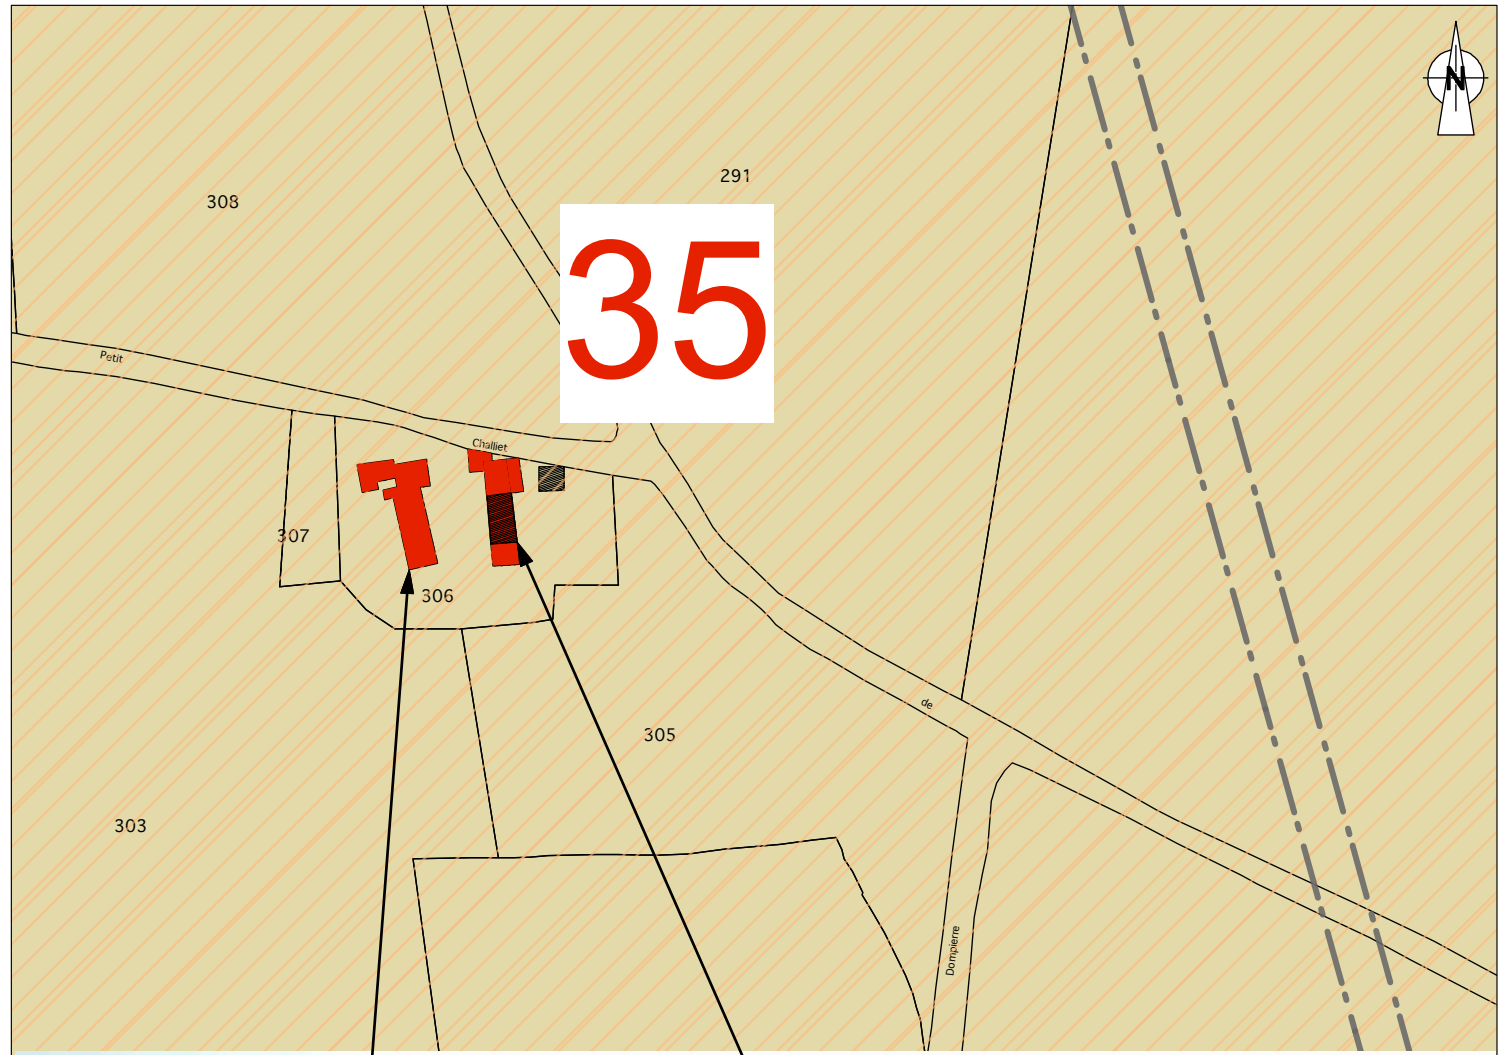

Layat 36

COMMUNE DE LENT
REVISION DU PLAN LOCAL D'URBANISME

Bâtiment repéré au titre du L151-11°
LAYAT - FICHE 35
Échelle 1/2000°