

2BR, S.C.P. BOUILLHOL, BERNARD et RAMEL - Architectes D.P.L.G. - Urbaniste - Paysagiste

**582 Allée de la Sauvegarde - 69009 LYON - Tel : 04-78-83-61-87 - Fax : 04-78-83-64-62
5 a, route de Saint-Maurice-de-Gourdans - 01800 MEXIMIEUX - Tel : 04-74-61-11-33**

Modification n°1 du **P.L.U.** **Plan Local d'Urbanisme**



**COMMUNE DE
SAINT-ELOI**

Orientation d'aménagement modifiée

vu pour rester annexé
à la délibération du 18 juin 2010


JUIN 2010



2

Prescrit le : 24/08/84
Approuvé le : 31/05/91
Modifié le : 30/03/93
Modifié le 14/05/93
Mise en révision le : 07/11/00
Approuvé le : 27/09/05
Modifié le : 18/06/10



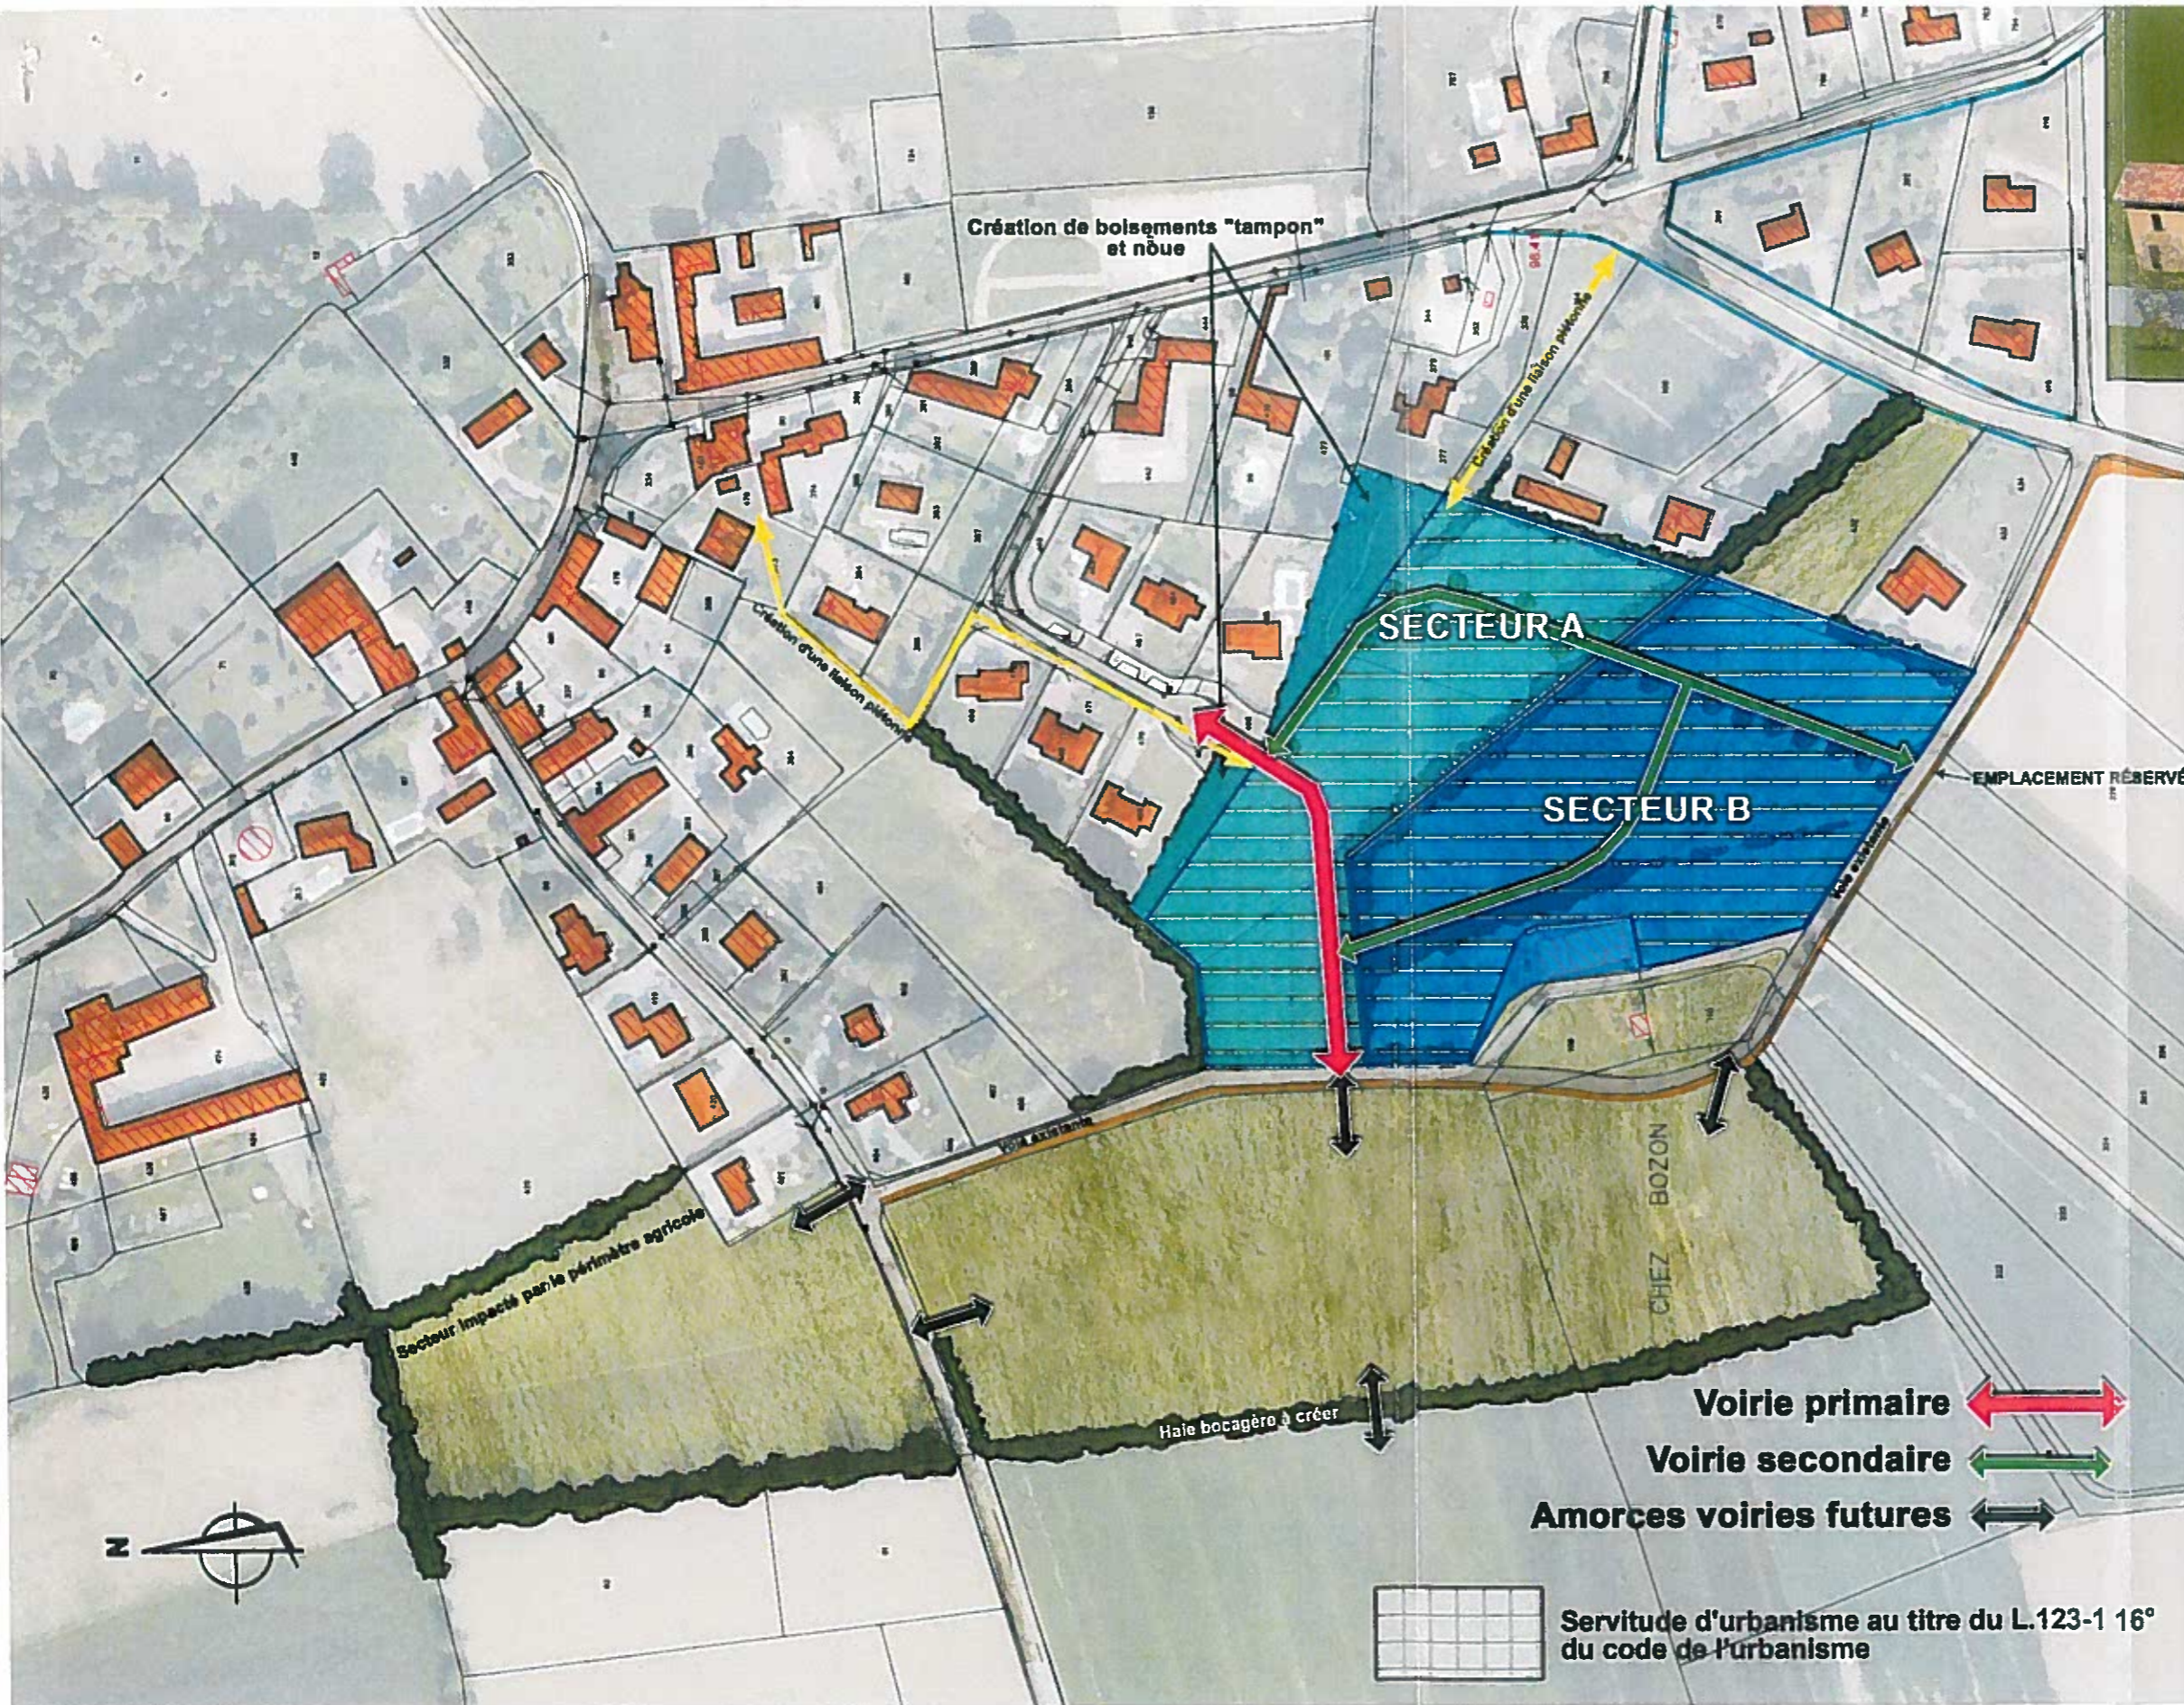

SAINT-ÉLOI - ORIENTATION D'AMÉNAGEMENT DES ZONES A.U.1 ET A.U.2 OUEST