

Alignement sur l'ancien  
 1,20  
 1,35  
 3,03  
 4,05  
 1,00  
 3,25  
 4,20  
 5  
 160

Département de l'AISNE

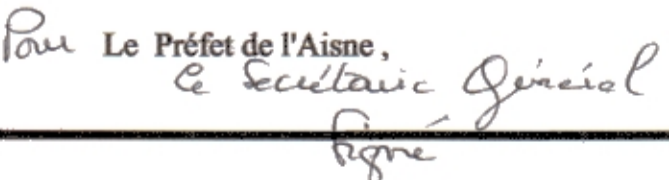
Commune de AUDIGNY

CARTE COMMUNALE  
 PLAN DE ZONAGE  
 Approbation

Vu pour être annexé  
 à la délibération du : 12 SEP. 2008

Vu pour être annexé  
 à mon arrêté du : - 3 NOV. 2008

Le Maire, 

Pour Le Préfet de l'Aisne,  
  
 S.M.ELLE

**ZNC** (Zone non constructible)  
**ZC** (Zone constructible)

Cabinet Thierry COMBLE  
 Géomètre-Expert Foncier DPLG  
 Successeur du Cabinet DERBOIS  
 20, rue du Gouvernement - 02100 SAINT-QUENTIN  
 Tél : 03.23.63.21.89 Fax : 03.23.67.33.53  
 E-Mail : th.comble@wanadoo.fr

Echelle : 1/2000