

*COMMUNE DE
COUCY-LE-CHATEAU-AUFFRIQUE
(AISNE)*

PLAN LOCAL D'URBANISME

O R I E N T A T I O N S
D ' A M E N A G E M E N T

9

Vu pour être annexé à la délibération
en date du :

Arrêté le:

Approuvé le:


Modifié le:

*Bureau
d'études*

*S.A.R.L. "Aménager le territoire Urbaniste"
15, rue des Veneurs- 60200 COMPIEGNE
Tél 03 44 20 04 52 - Fax 03 44 86 88 37*


Plan Local d'Urbanisme
Commune de Coucy-le-Château-Auffrique

Orientation d'aménagement n°1 – Zone 1AUm – Lieu-dit « La Croix Romain »

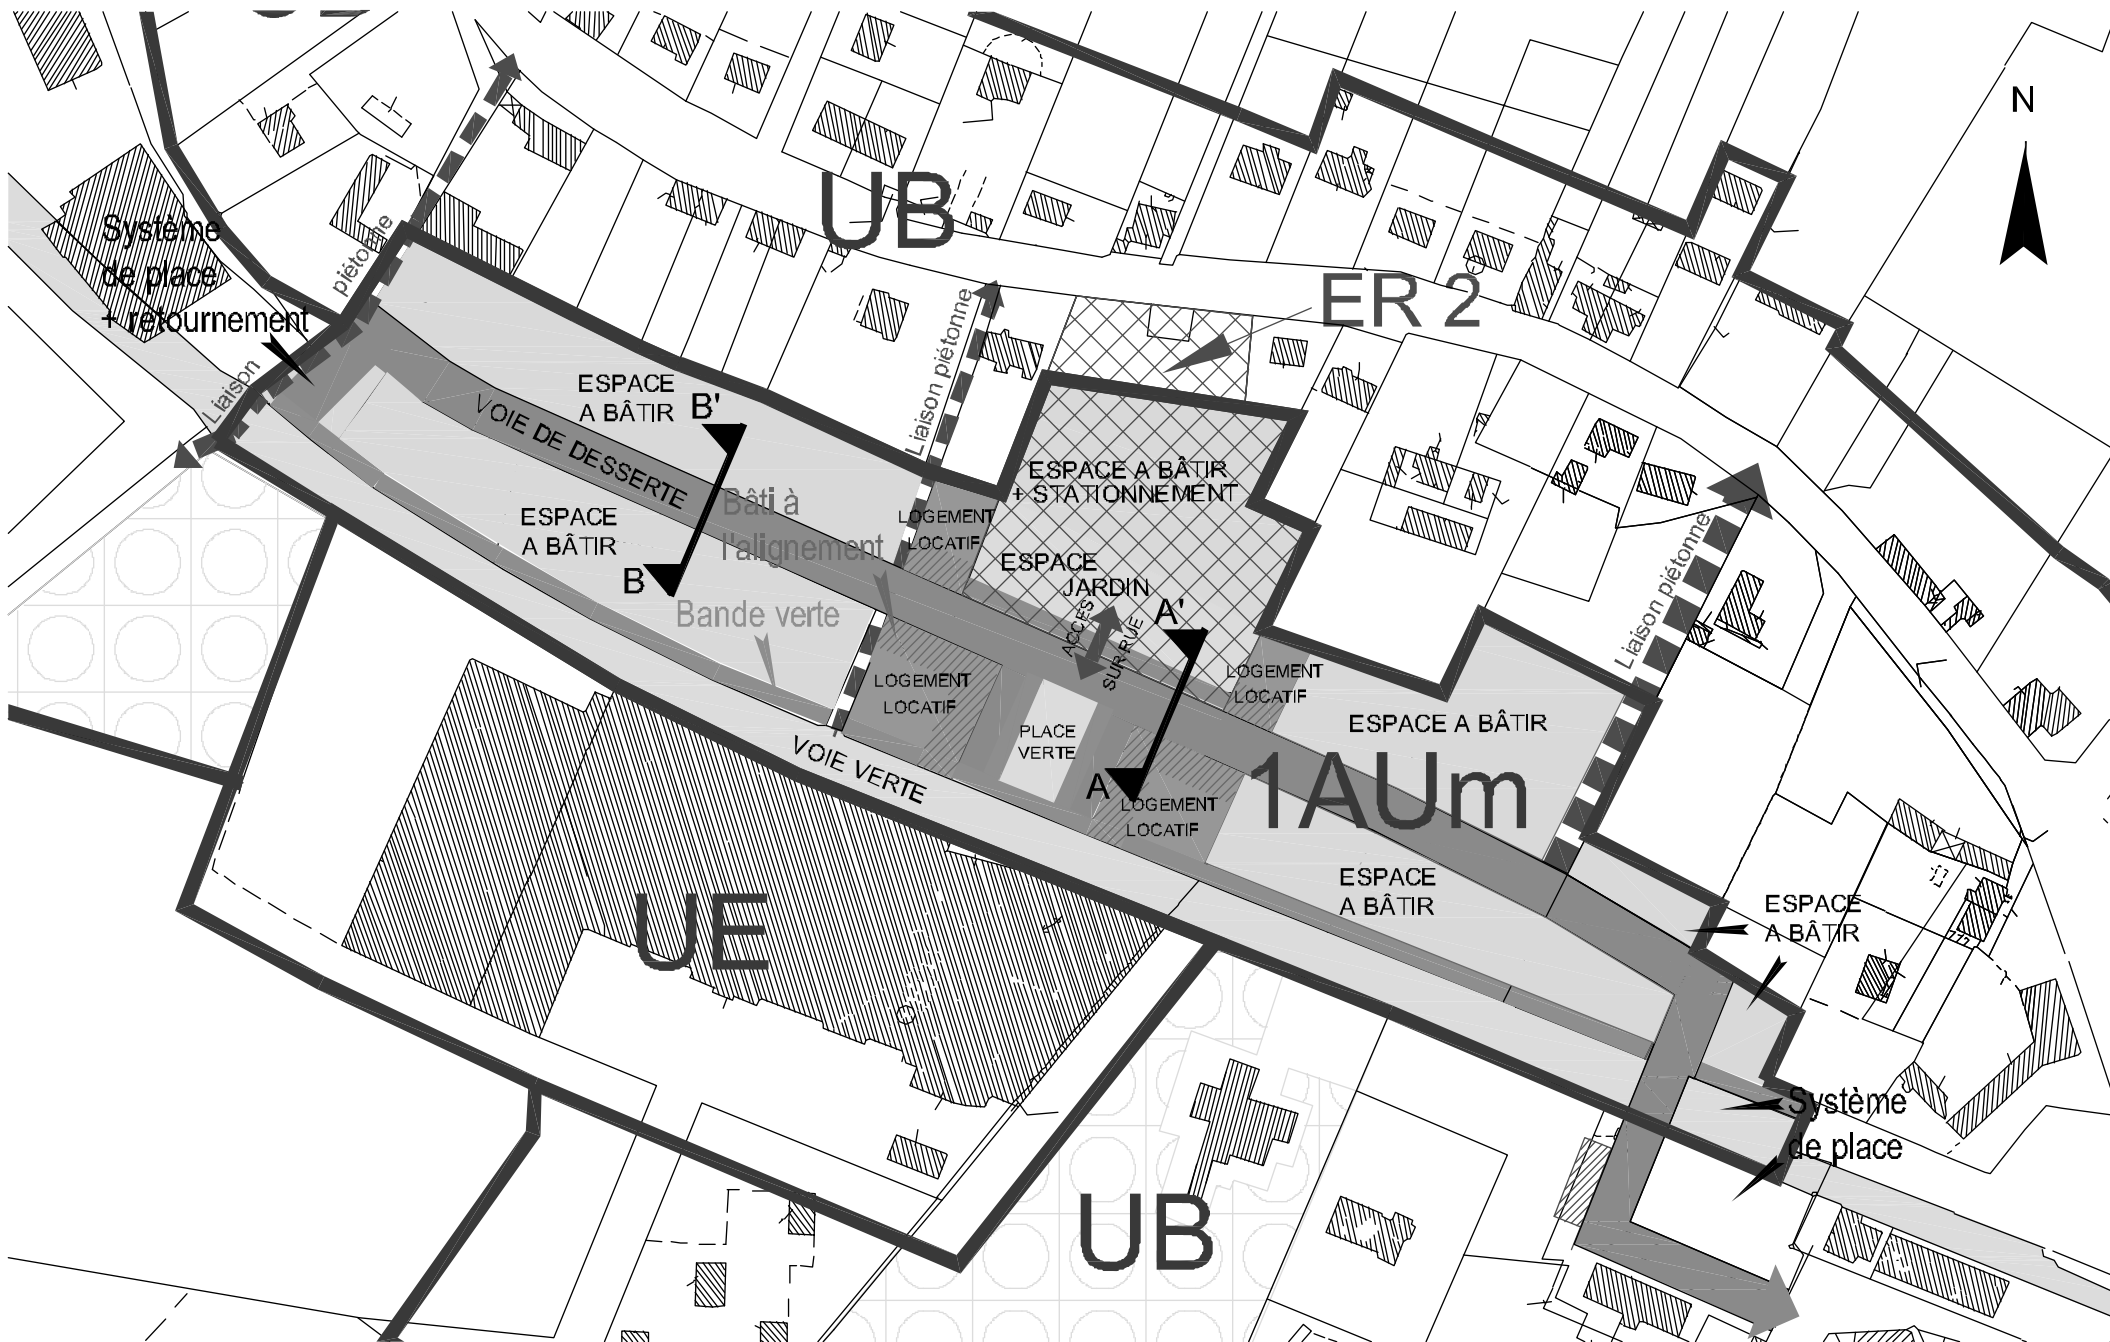


**Plan Local d'Urbanisme
Commune de Coucy-le-Château-Auffrique**

Orientation d'aménagement n°1 – Zone 1AUm – Lieu-dit « La Croix Romain »

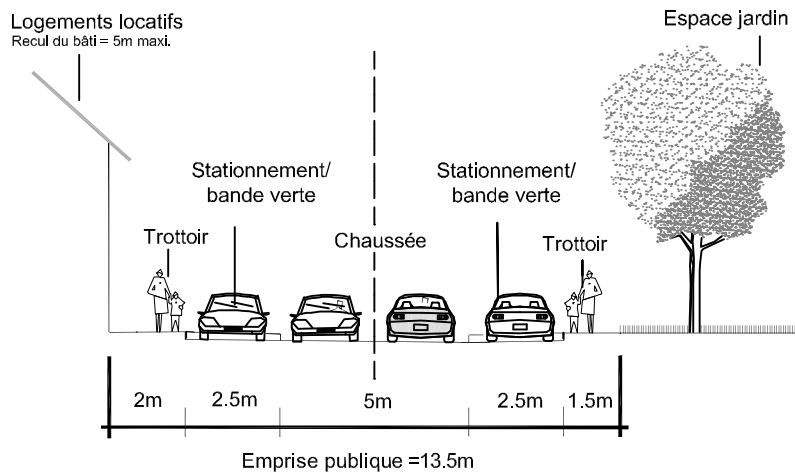

COUPE A-A'

ECH : 1/200e

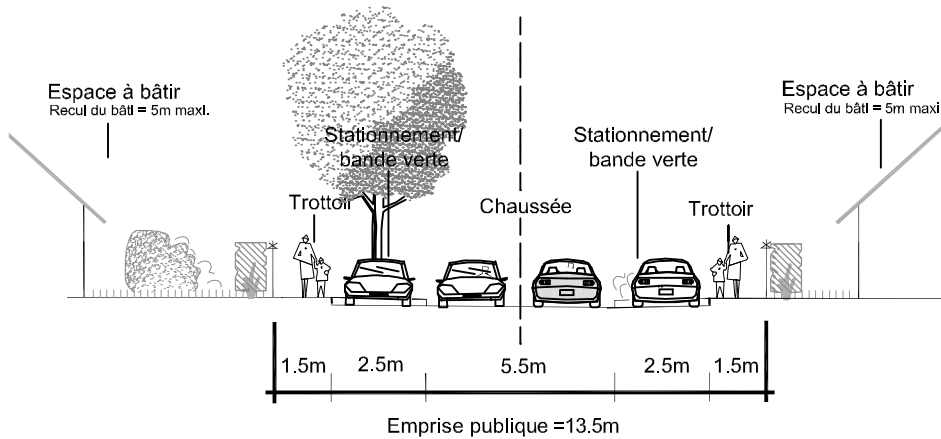


COUPE B-B'


ECH : 1/200e

**Plan Local d'Urbanisme
Commune de Coucy-le-Château-Auffrique**

**Orientation d'aménagement n°2 – Zone 2AUh –
Lieu-dit « ETRELLE »**

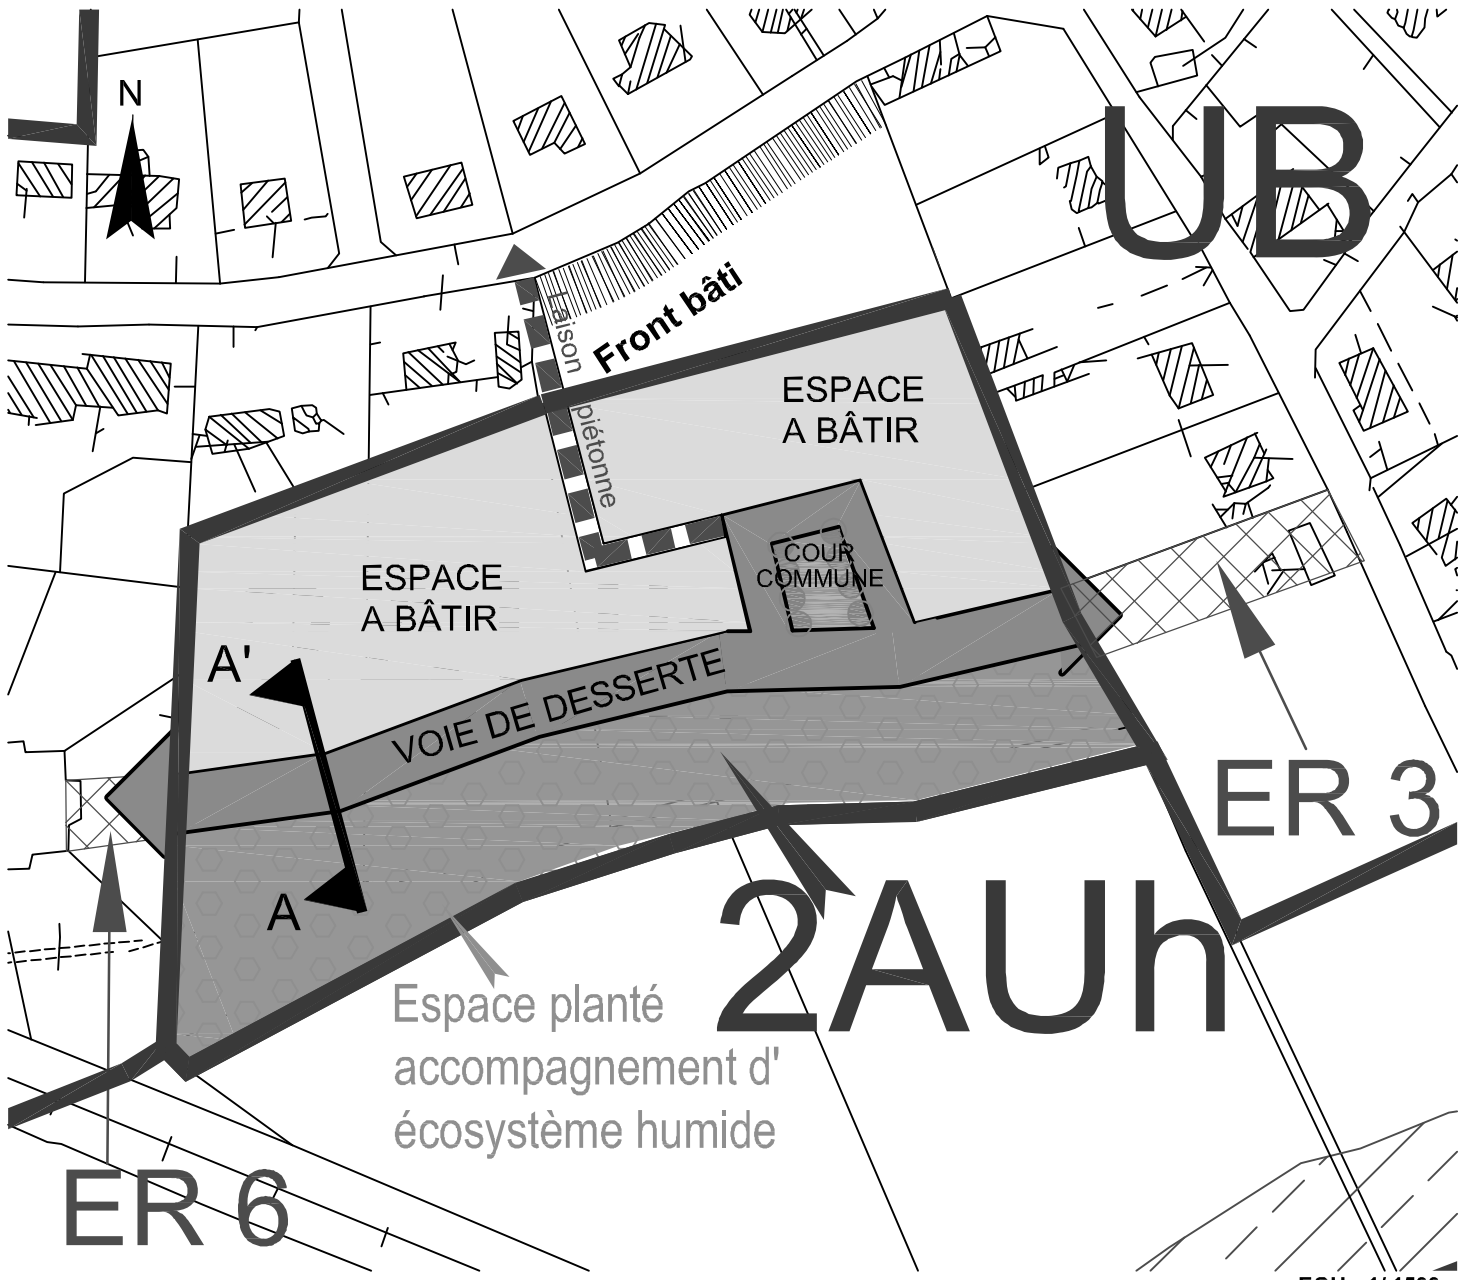

ECH : 1/ 1500e

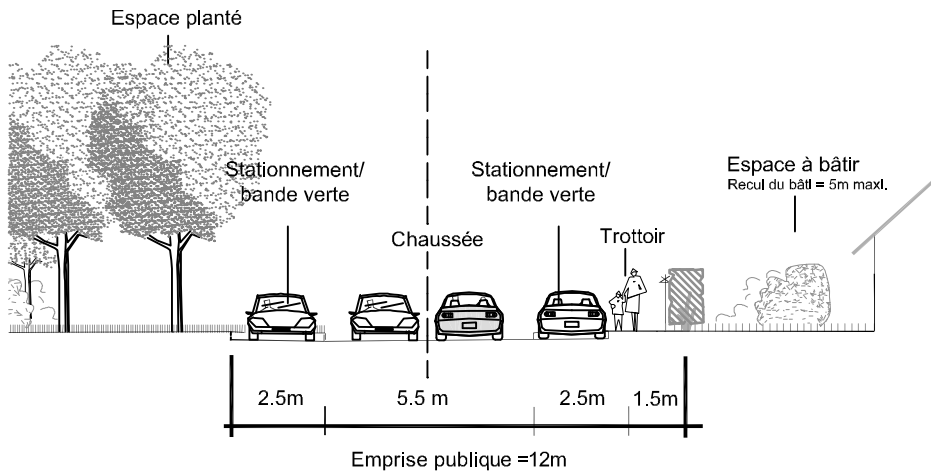


COUPE A-A'

ECH : 1/ 200e


Plan Local d'Urbanisme
Commune de Coucy-le-Château-Auffrique

Orientation d'aménagement n°3 – Zone 1AUh –
Lieu-dit «FOULENVIT»


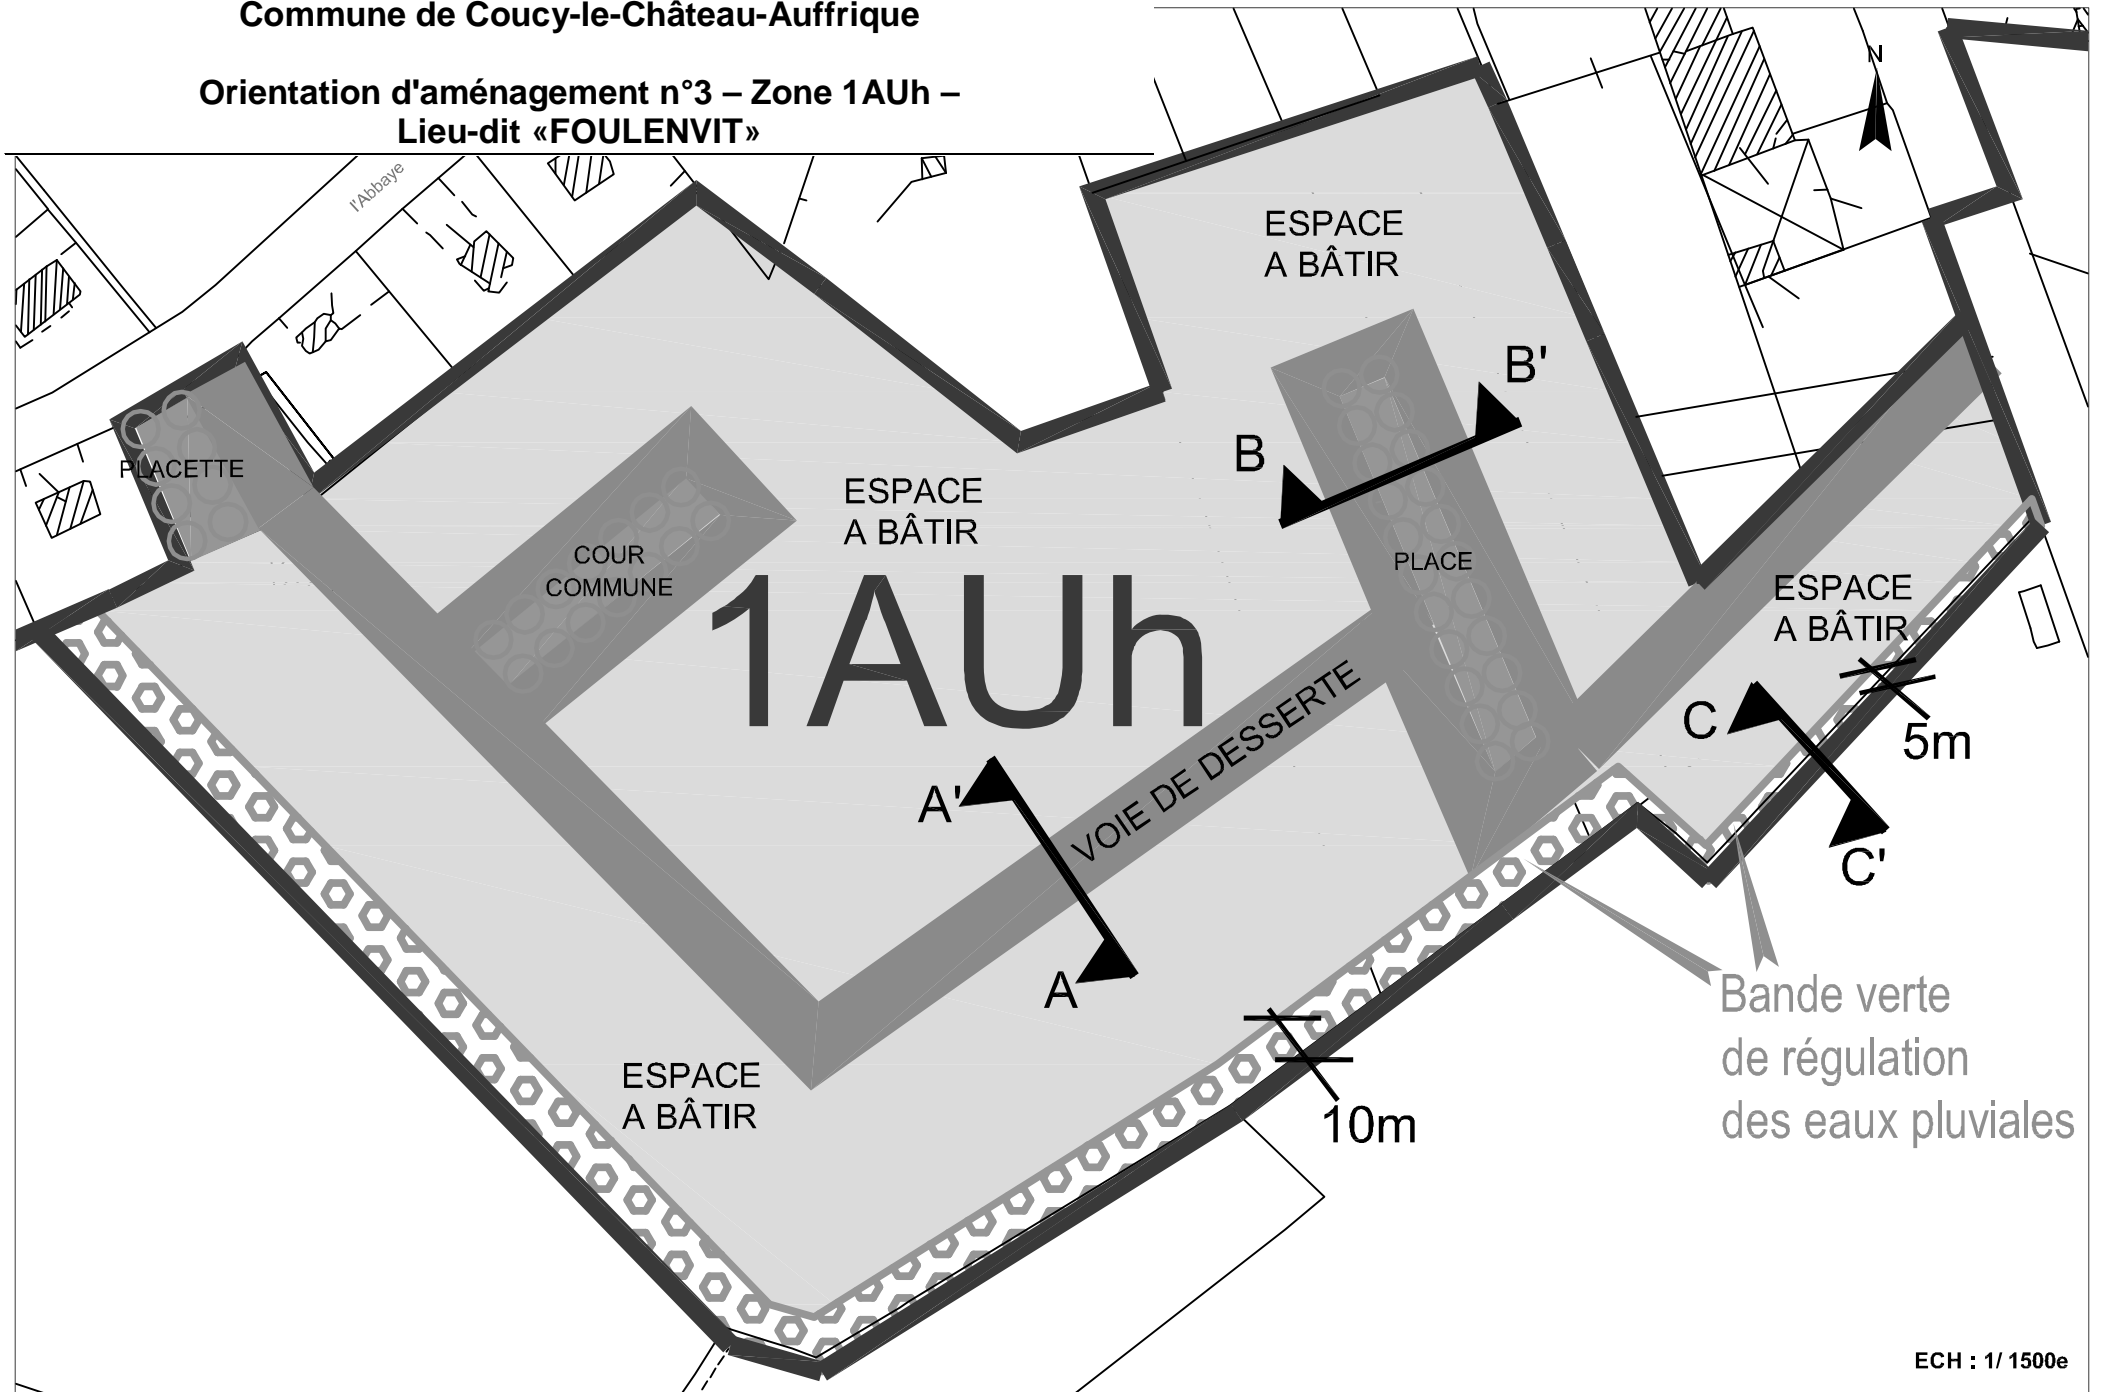


Plan Local d'Urbanisme Commune de Coucy-le-Château-Auffrique

Orientation d'aménagement n°3 – Zone 1AUh – Lieu-dit «FOULENVIT»

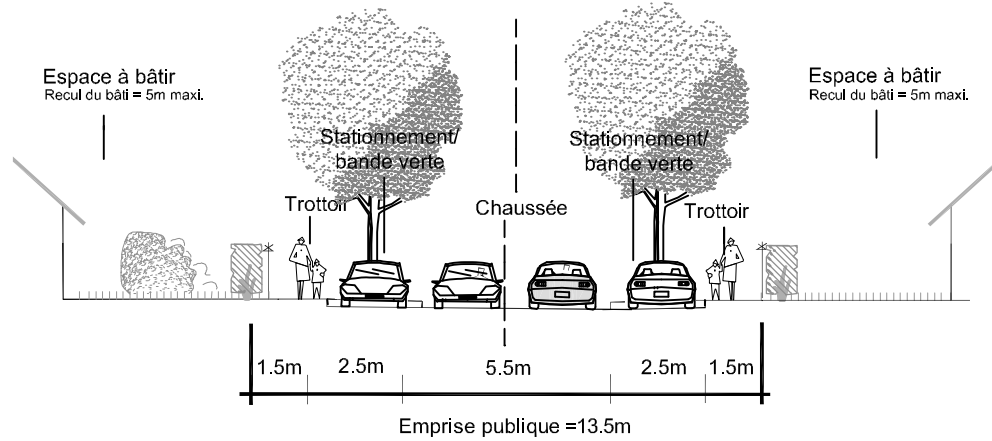

COUPE A-A'
VOIE DE DESSERTE (VOIRIE PRIMAIRE) ECH : 1/ 200e

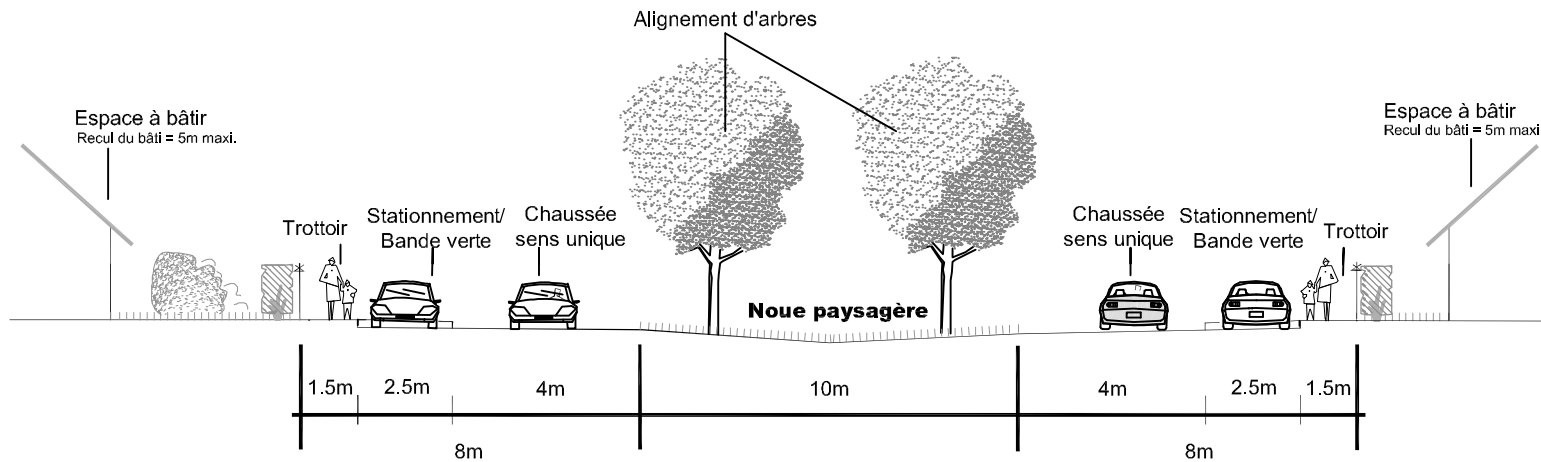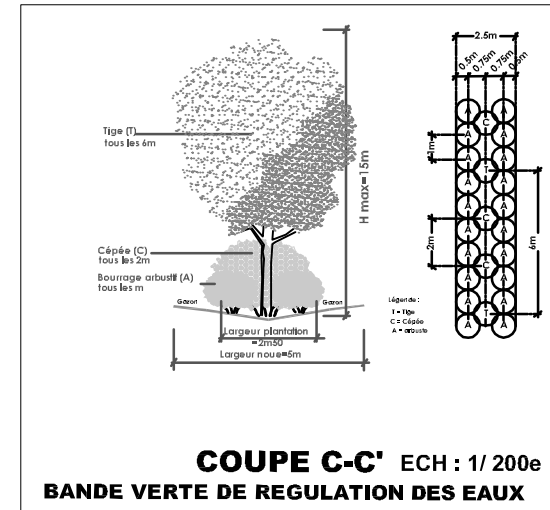


COUPE B-B'
PLACE

ECH : 1/ 200e


Plan Local d'Urbanisme
Commune de Coucy-le-Château-Auffrique

Orientation d'aménagement n°4 – Zone 2AUh –
Lieu-dit « LE CLOS DU ROI»

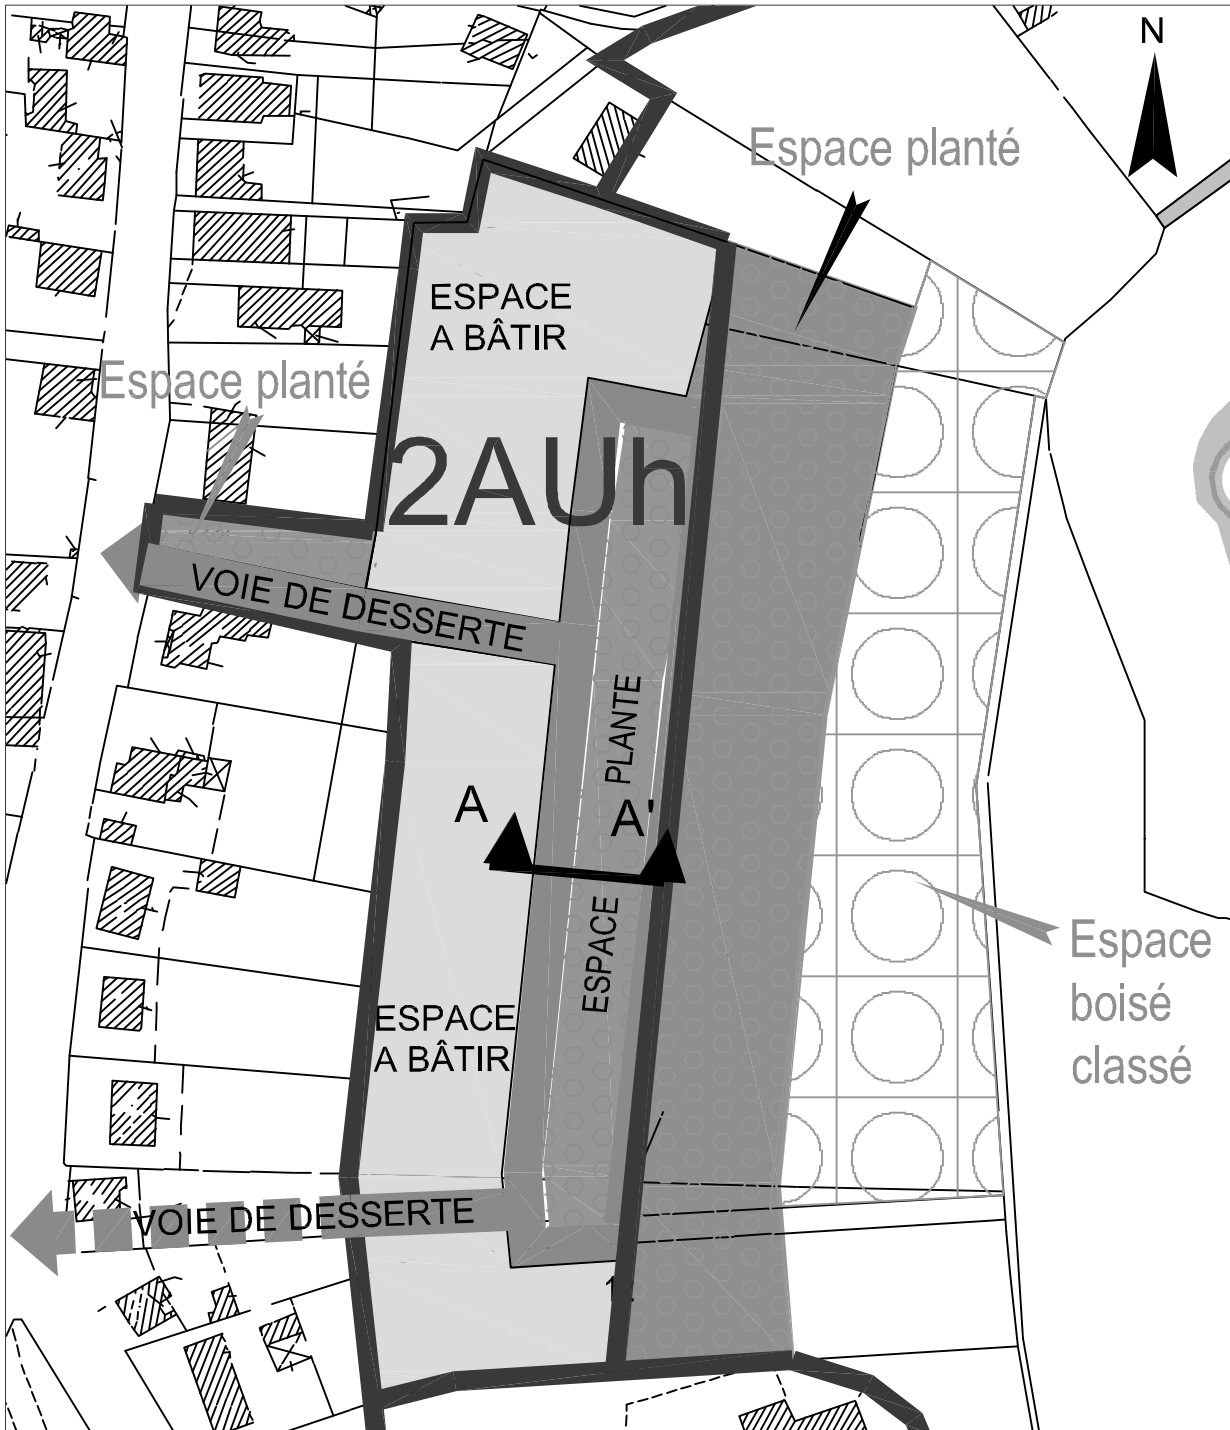

ECH : 1/ 1500e

Plan Local d'Urbanisme
Commune de Coucy-le-Château-Auffrique
Orientation d'aménagement n°4 – Zone 2AUh –
Lieu-dit « LE CLOS DU ROI»

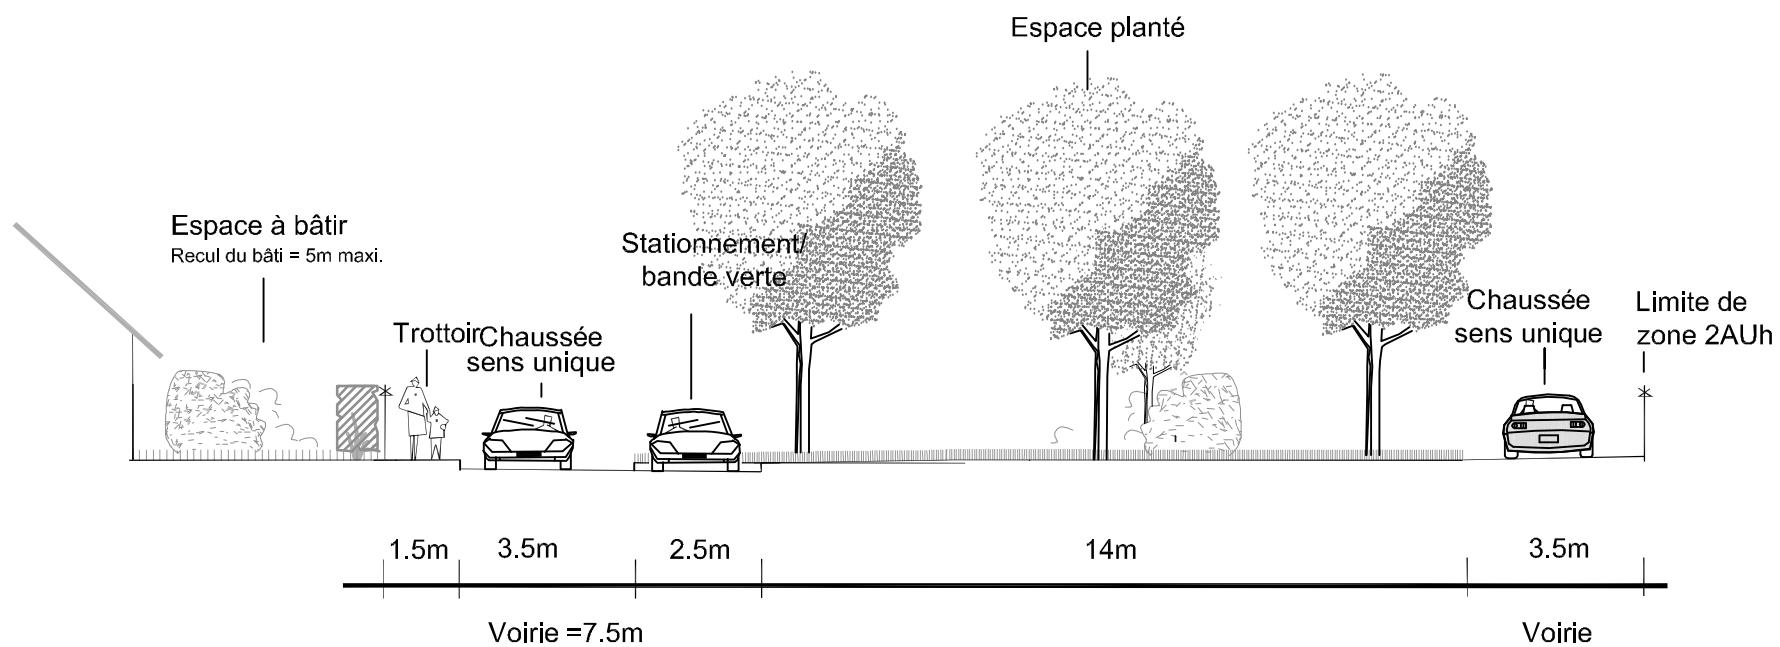


COUPE A-A'

ECH : 1/ 200e

Plan Local d'Urbanisme
Commune de Coucy-le-Château-Auffrique

Orientation d'aménagement n°5 – Zone 1AUt –
Lieu-dit : « Le Valoret »

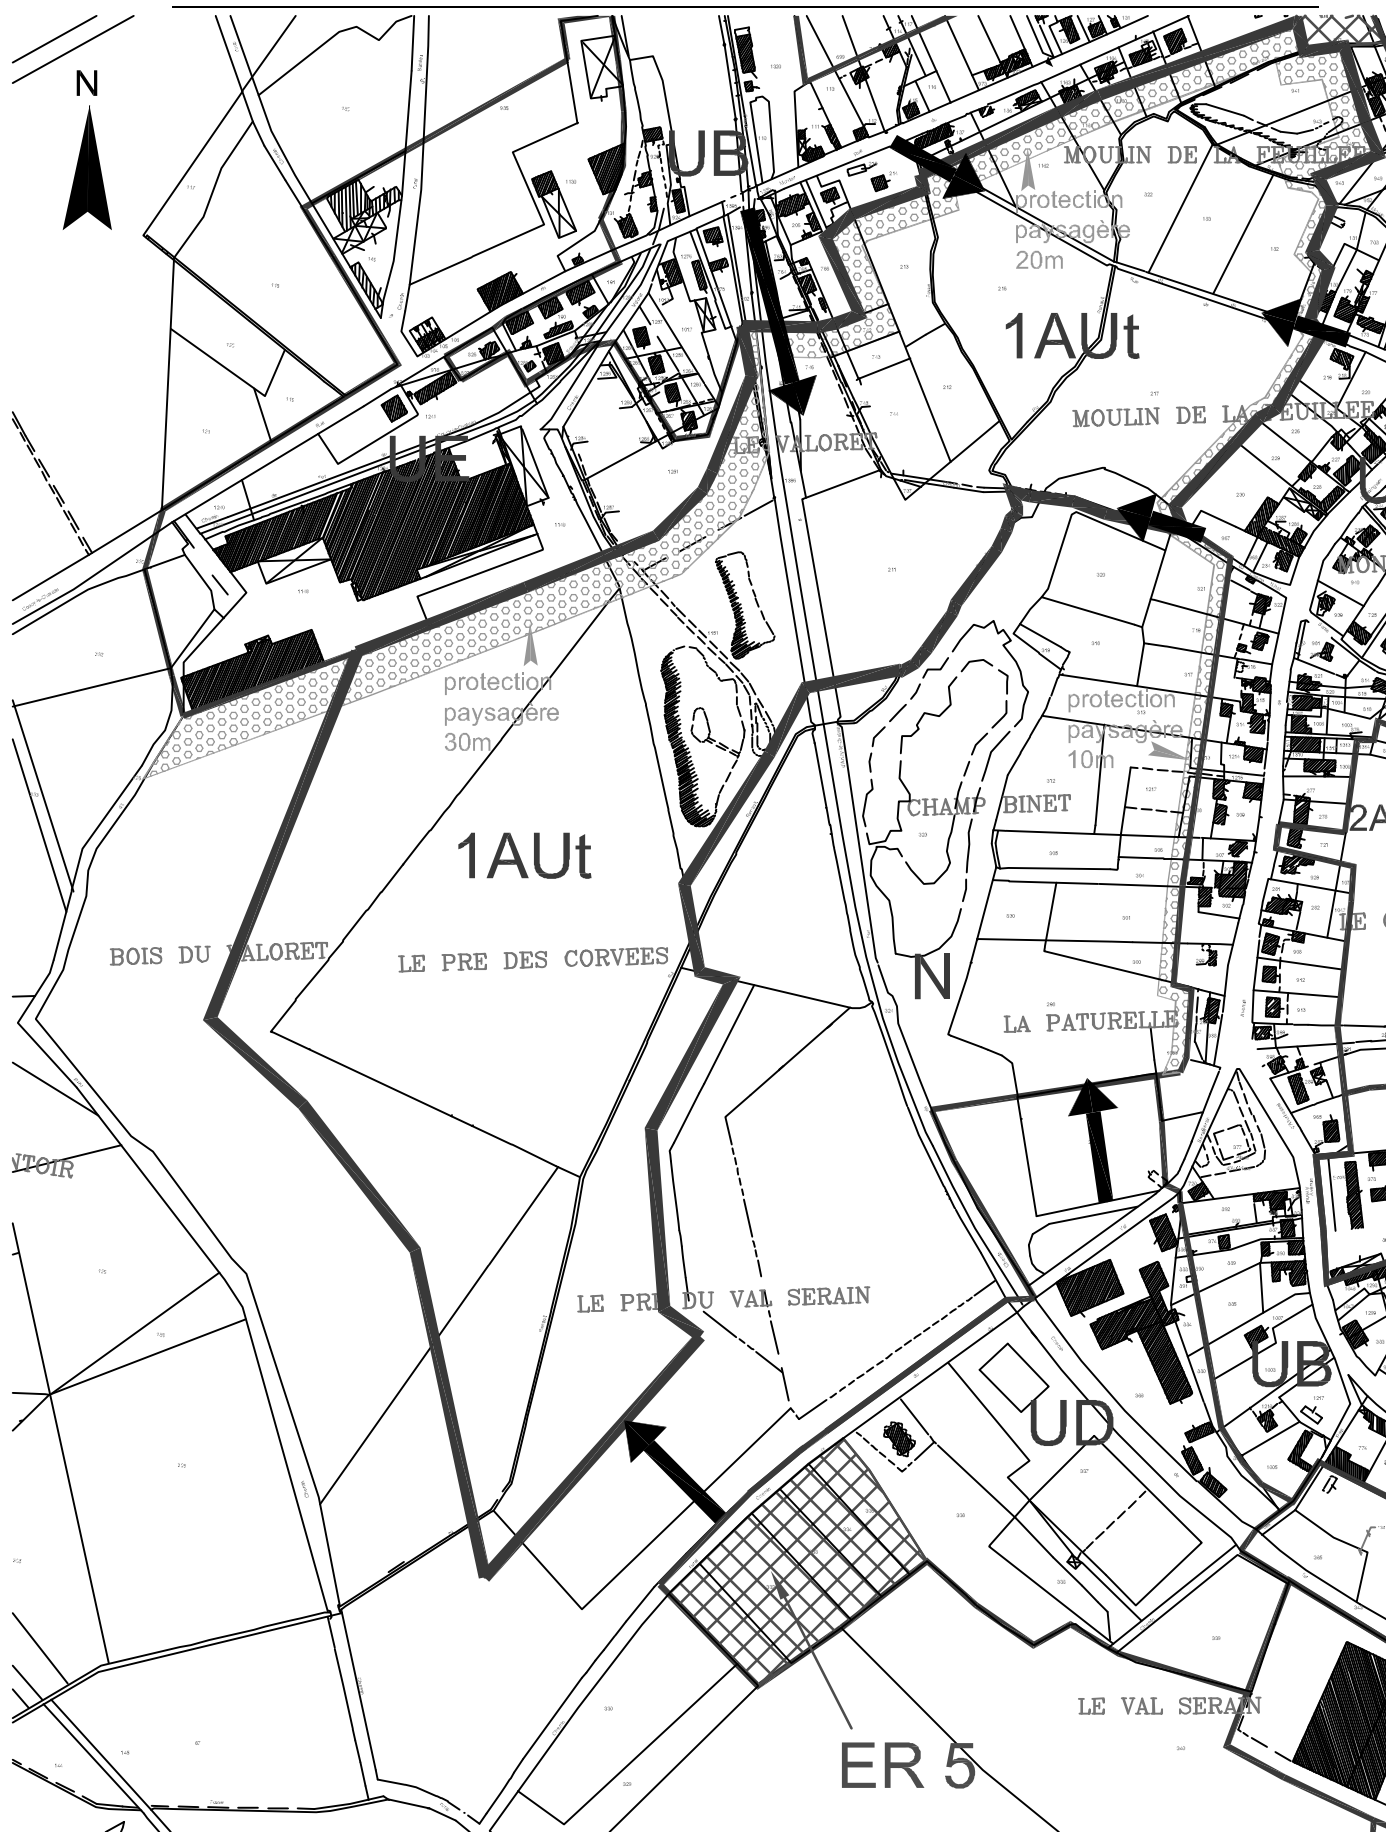

LEGENDE :

-  Protection paysagère
-  Accès possible