

ALZEN

4 - ORIENTATIONS D'AMENAGEMENT Secteur de "CAUSSADE"

ECHELLE : 1/2 000



Principes de liaisons





Carrefour à aménager



Espace public à créer

Ces orientations sont seulement des principes d'aménagement. Les études opérationnelles préciseront les emplacements et les caractéristiques des surfaces affectées aux espaces verts privés et aux espaces verts ouverts au public, aux stationnements privés et publics, aux voiries et cheminements piétons protégés...
La destination en matière de forme d'occupation (logements individuels, en bande, collectifs...) devra être précisée dans le projet.

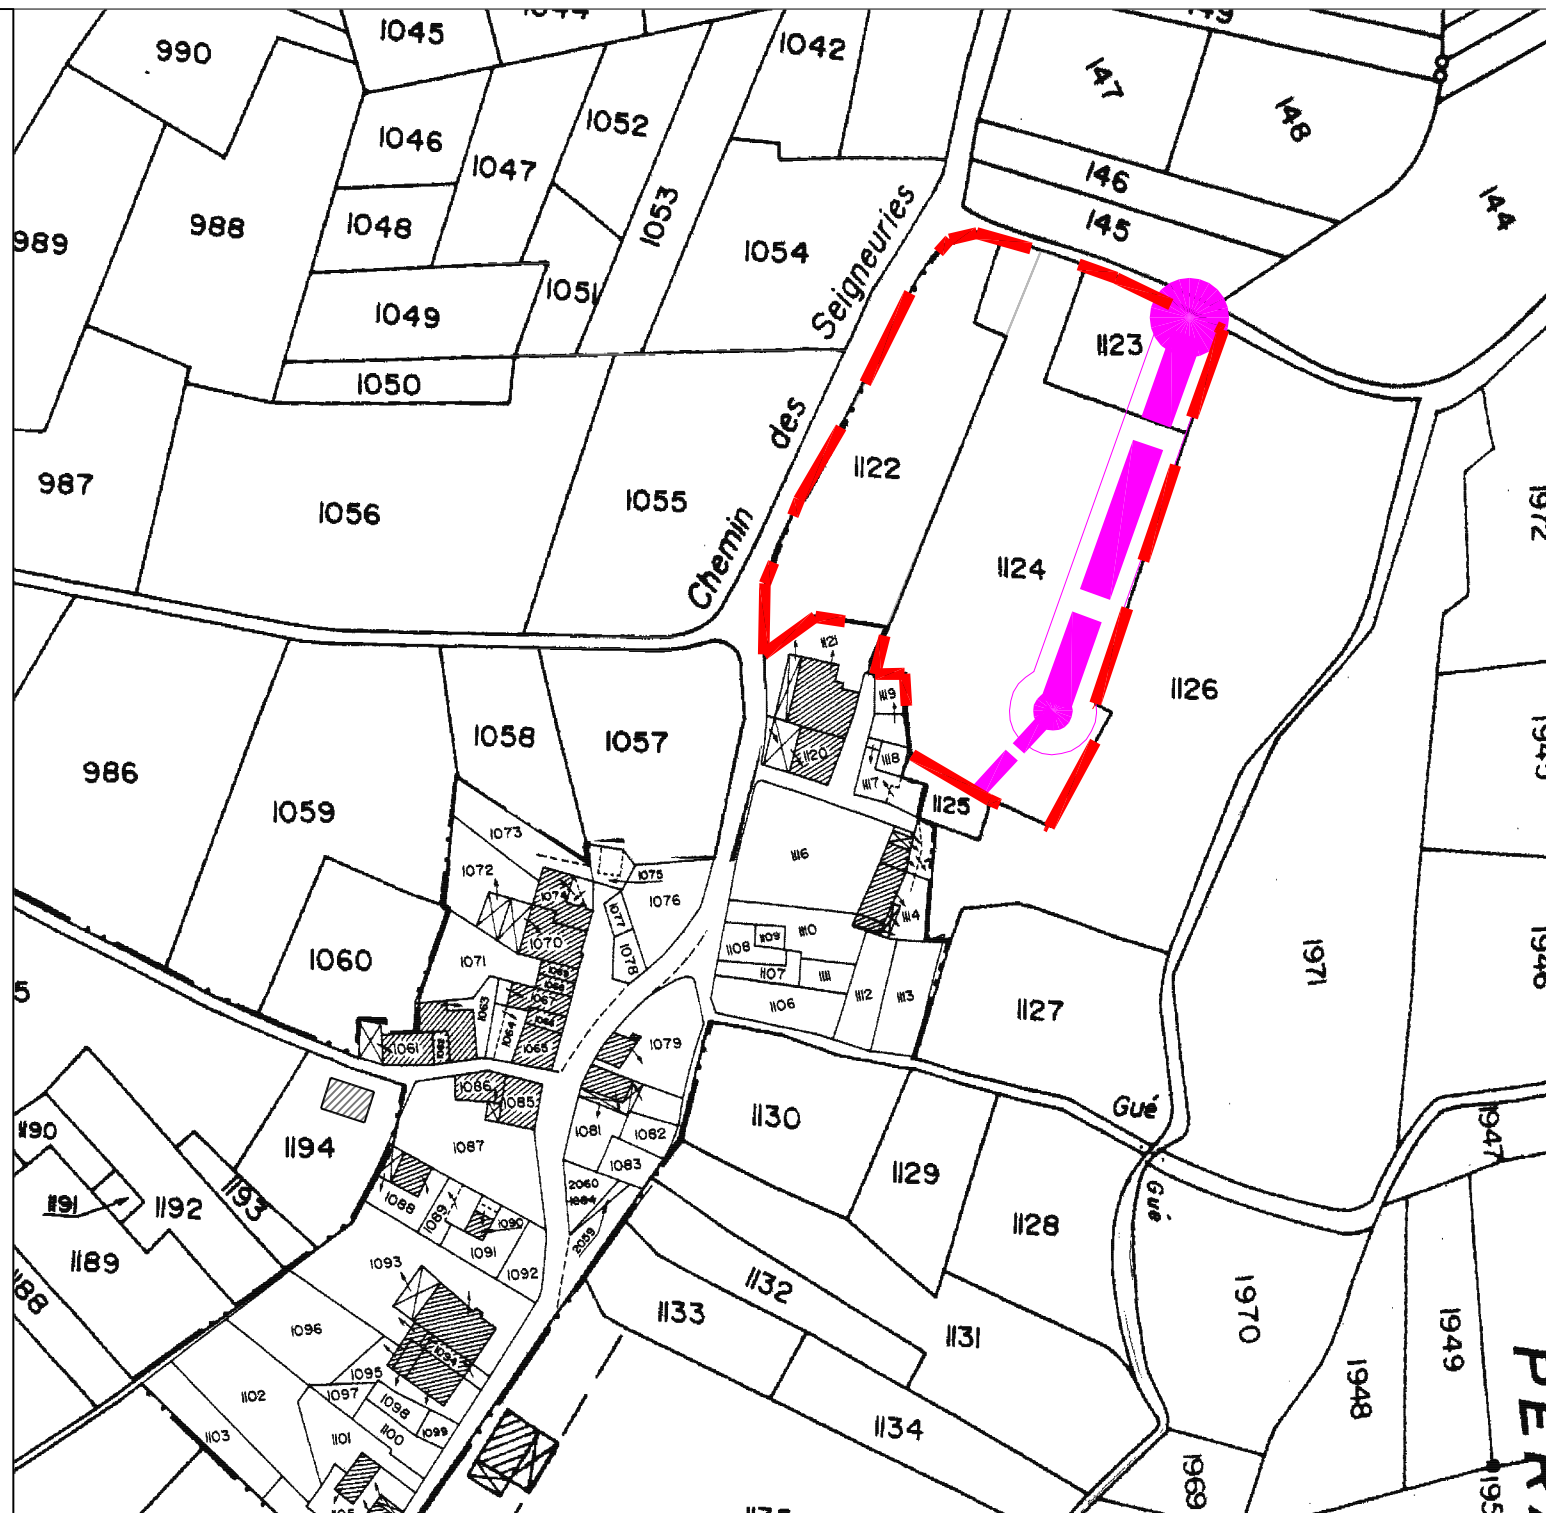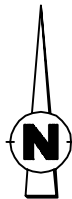

ALZEN

4 - ORIENTATIONS D'AMENAGEMENT

Secteur de "LA GUINGUETTE"

ECHELLE : 1/2 000



Principes de liaisons

Ces orientations sont seulement des principes d'aménagement. Les études opérationnelles préciseront les emplacements et les caractéristiques des surfaces affectées aux espaces verts privés et aux espaces verts ouverts au public, aux stationnements privés et publics, aux voiries et cheminements piétons protégés...
La destination en matière de forme d'occupation (logements individuels, en bande, collectifs...) devra être précisée dans le projet.

