


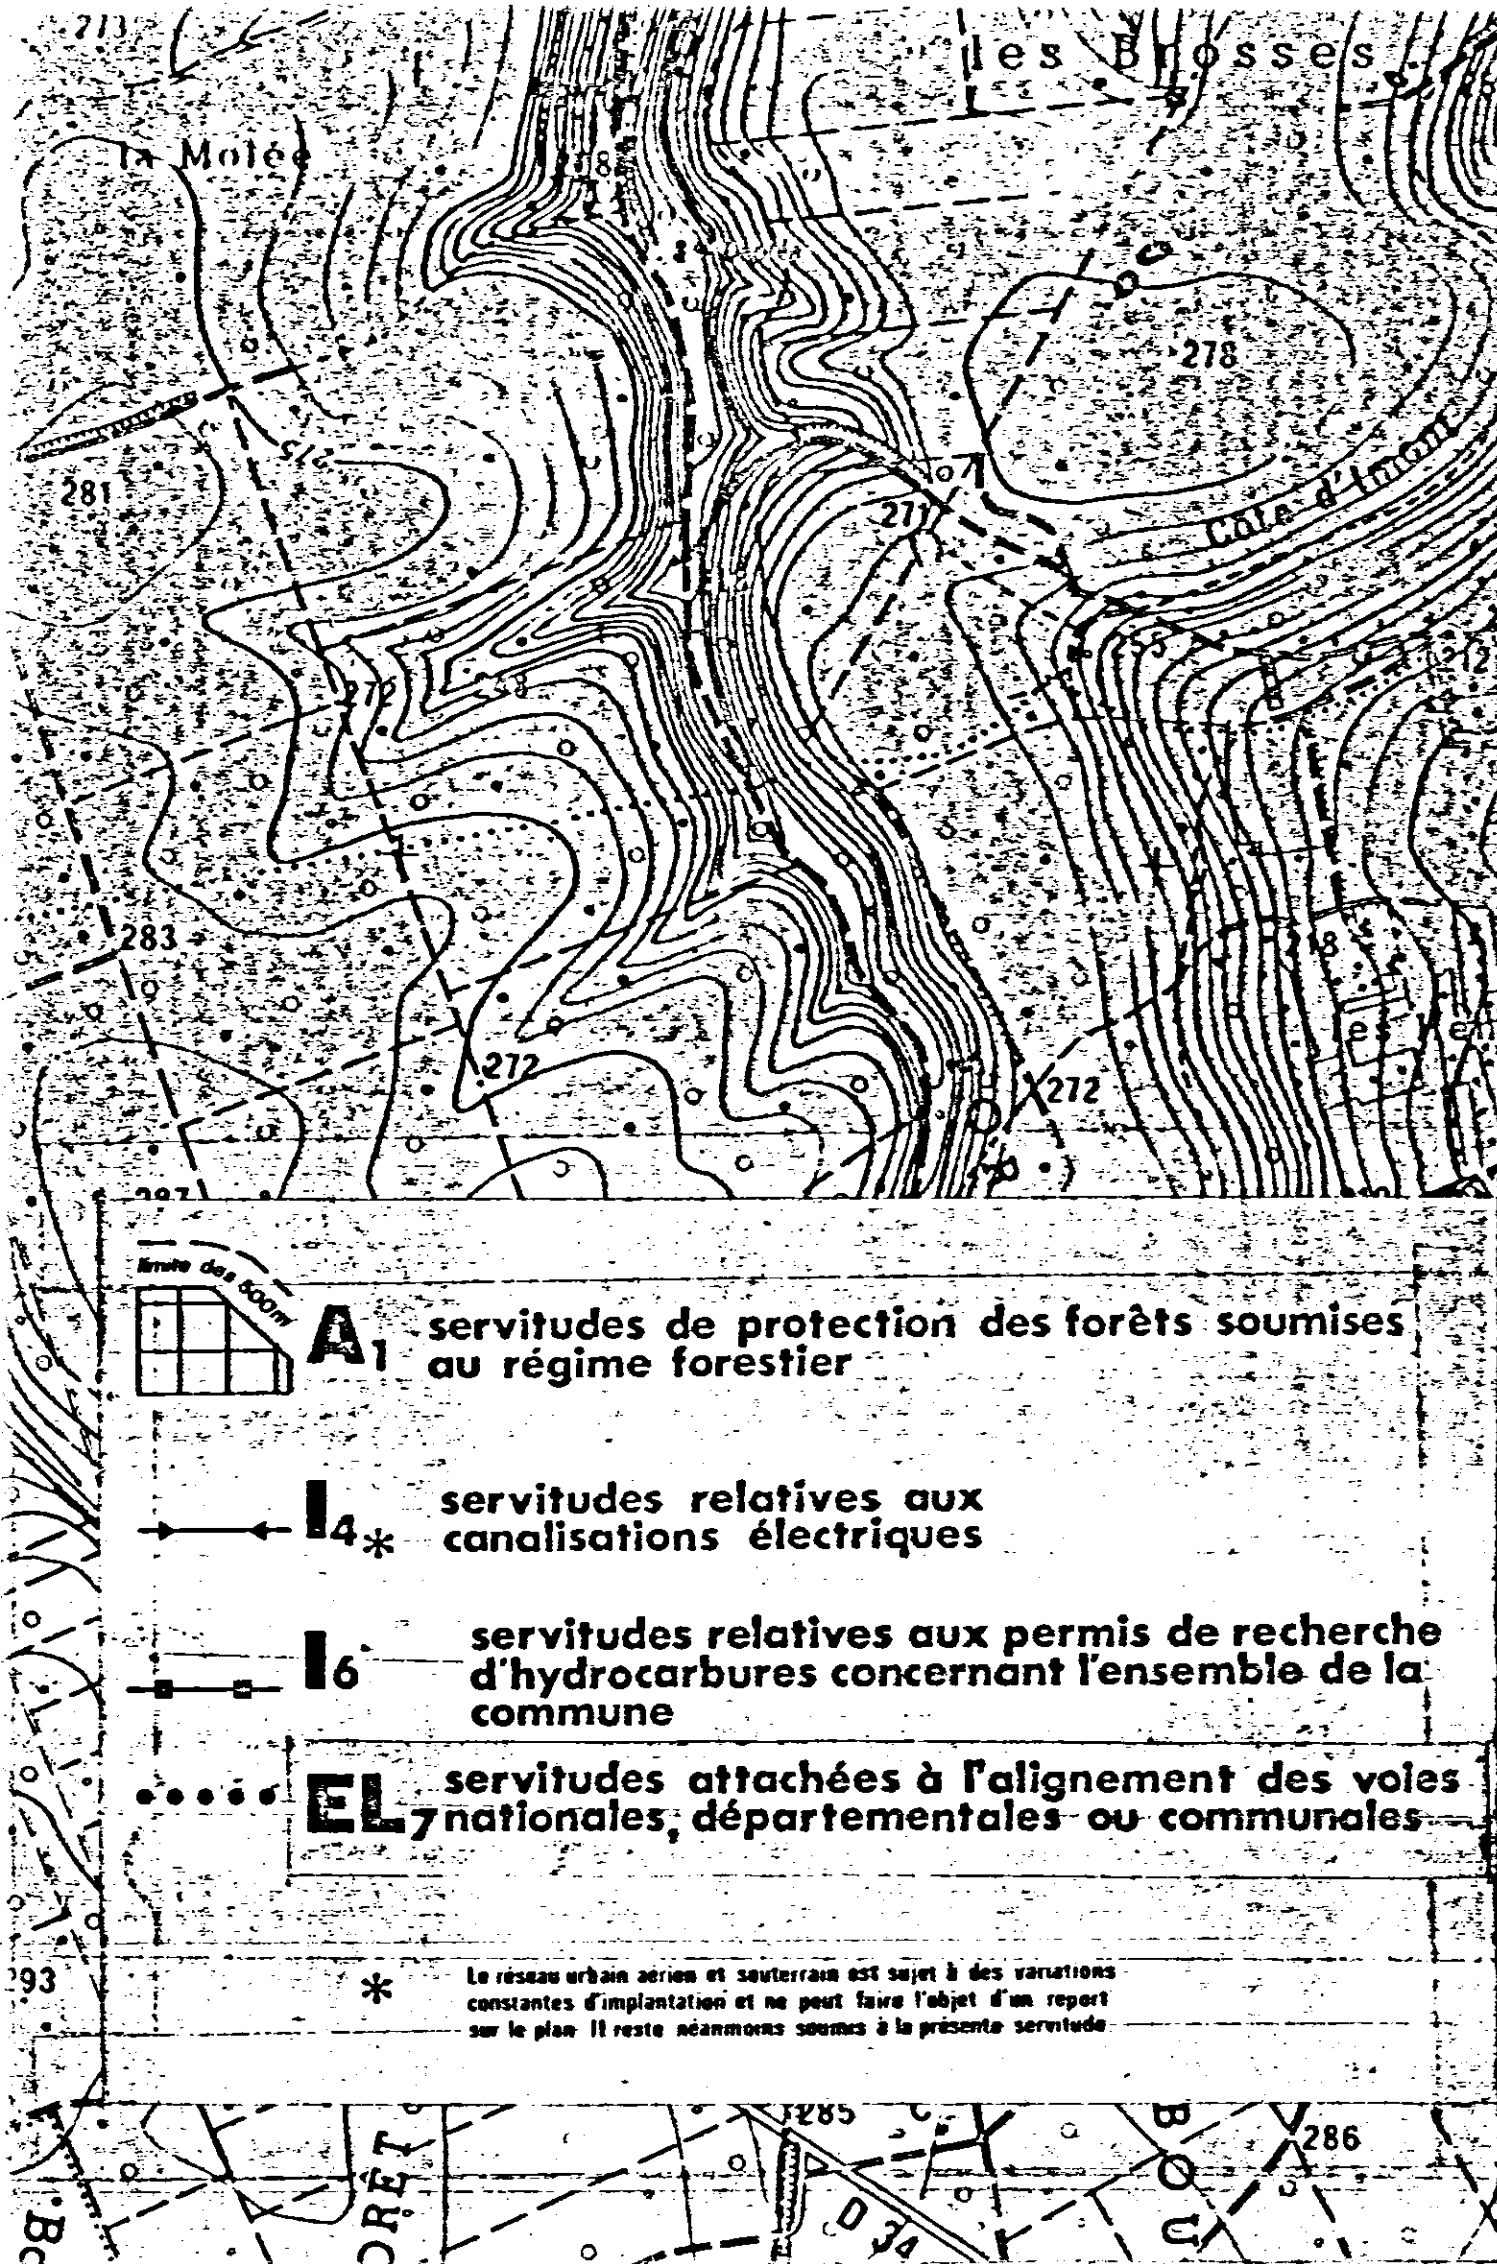

VILLERY

CARTE COMMUNALE

②
PLAN DES SERVITUDES
1/10.000

Approuvé par arrêté préfectoral du	Approuvé par délibération du conseil municipal du
------------------------------------	---



DIRECTION DÉPARTEMENTALE DE L'ÉQUIPEMENT DE L'AUBE
Service Urbanisme et Construction / 1, Bd Jules Guesde BP 769 10026 TROYES CEDEX Tél: 25 46 20 25 Télécopie: 25 46 20 90

