


**ORIENTATIONS D'AMENAGEMENT**  
 Secteur de " Planet " et de "Saint-Cristol "  
 Echelle 1/1500

| Dispositions                                      |                                                         |
|---------------------------------------------------|---------------------------------------------------------|
| Relevant du règlement (pour mémoire)              | Relevant des orientations d'aménagement                 |
| Liaison auto et piétonne continue obligatoire     | Point de raccordement de voie - localisation indicative |
| Point de raccordement de voie - localisation fixe | Espace collectif à planter - Forme indicative           |
| Espace collectif à planter - Localisation fixe    |                                                         |

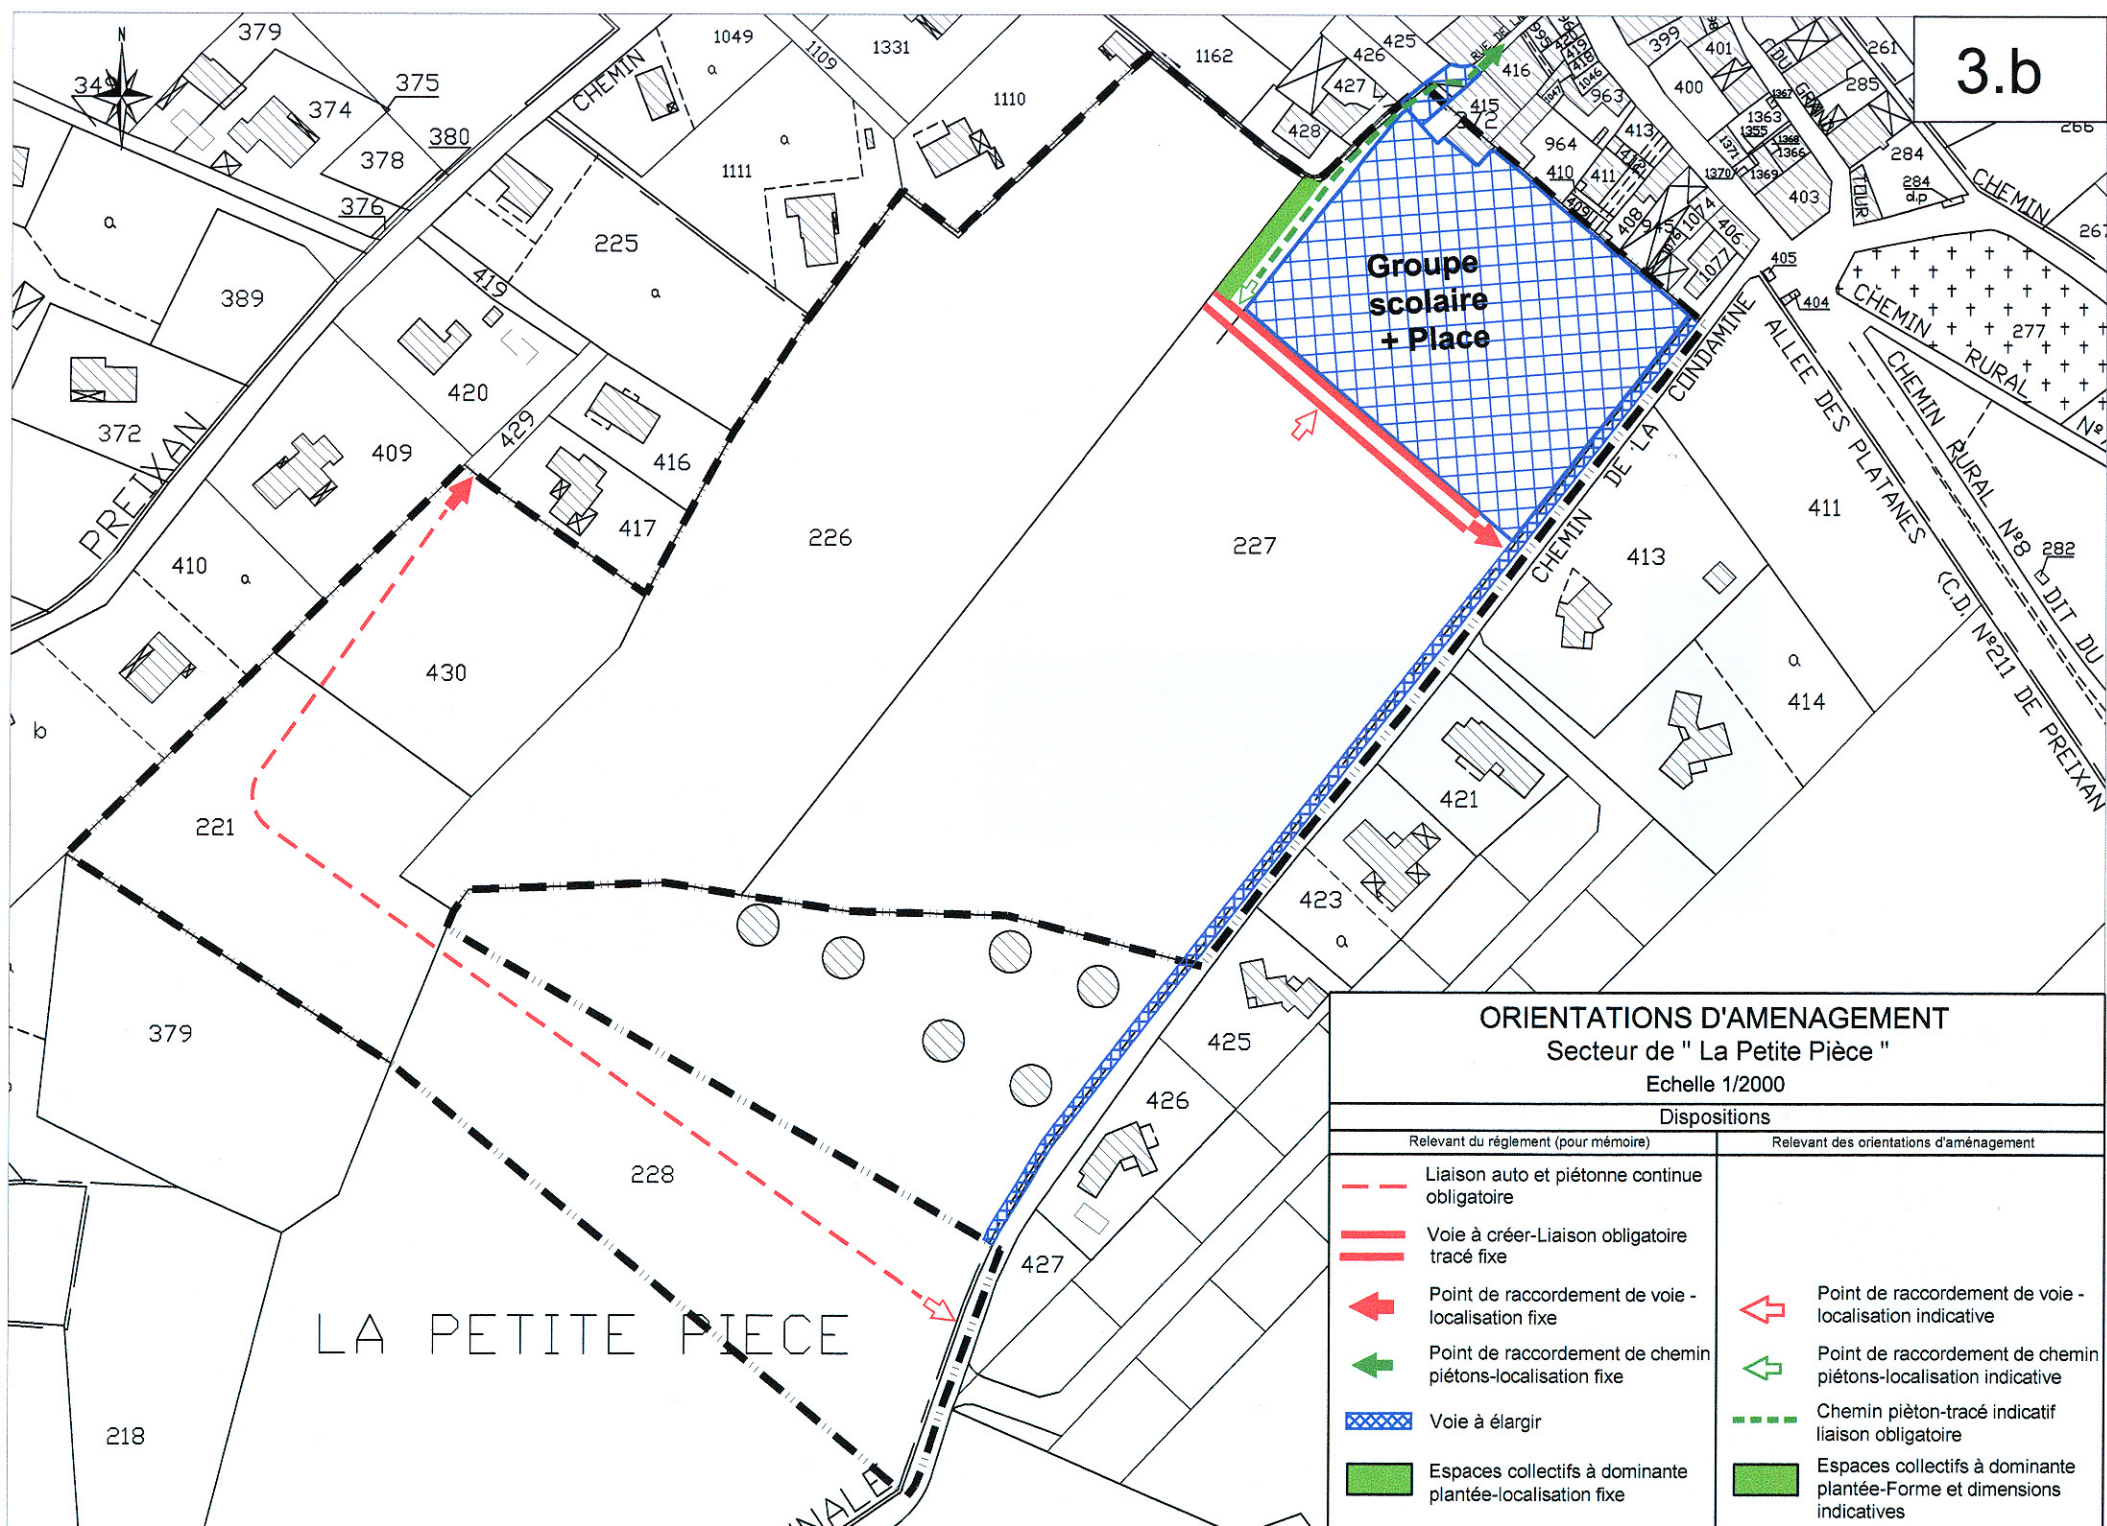


**ORIENTATIONS D'AMENAGEMENT**

Secteur de " La Petite Pièce "


Echelle 1/2000

**Dispositions**

| Relevant du règlement (pour mémoire) |                                                           | Relevant des orientations d'aménagement |                                                                        |
|--------------------------------------|-----------------------------------------------------------|-----------------------------------------|------------------------------------------------------------------------|
|                                      | Liaison auto et piétonne continue obligatoire             |                                         | Point de raccordement de voie - localisation indicative                |
|                                      | Voie à créer-Liaison obligatoire tracé fixe               |                                         | Point de raccordement de chemin piétons-localisation indicative        |
|                                      | Point de raccordement de voie - localisation fixe         |                                         | Chemin piéton-tracé indicatif liaison obligatoire                      |
|                                      | Point de raccordement de chemin piétons-localisation fixe |                                         | Espaces collectifs à dominante plantée-Forme et dimensions indicatives |
|                                      | Voie à élargir                                            |                                         |                                                                        |
|                                      | Espaces collectifs à dominante plantée-localisation fixe  |                                         |                                                                        |

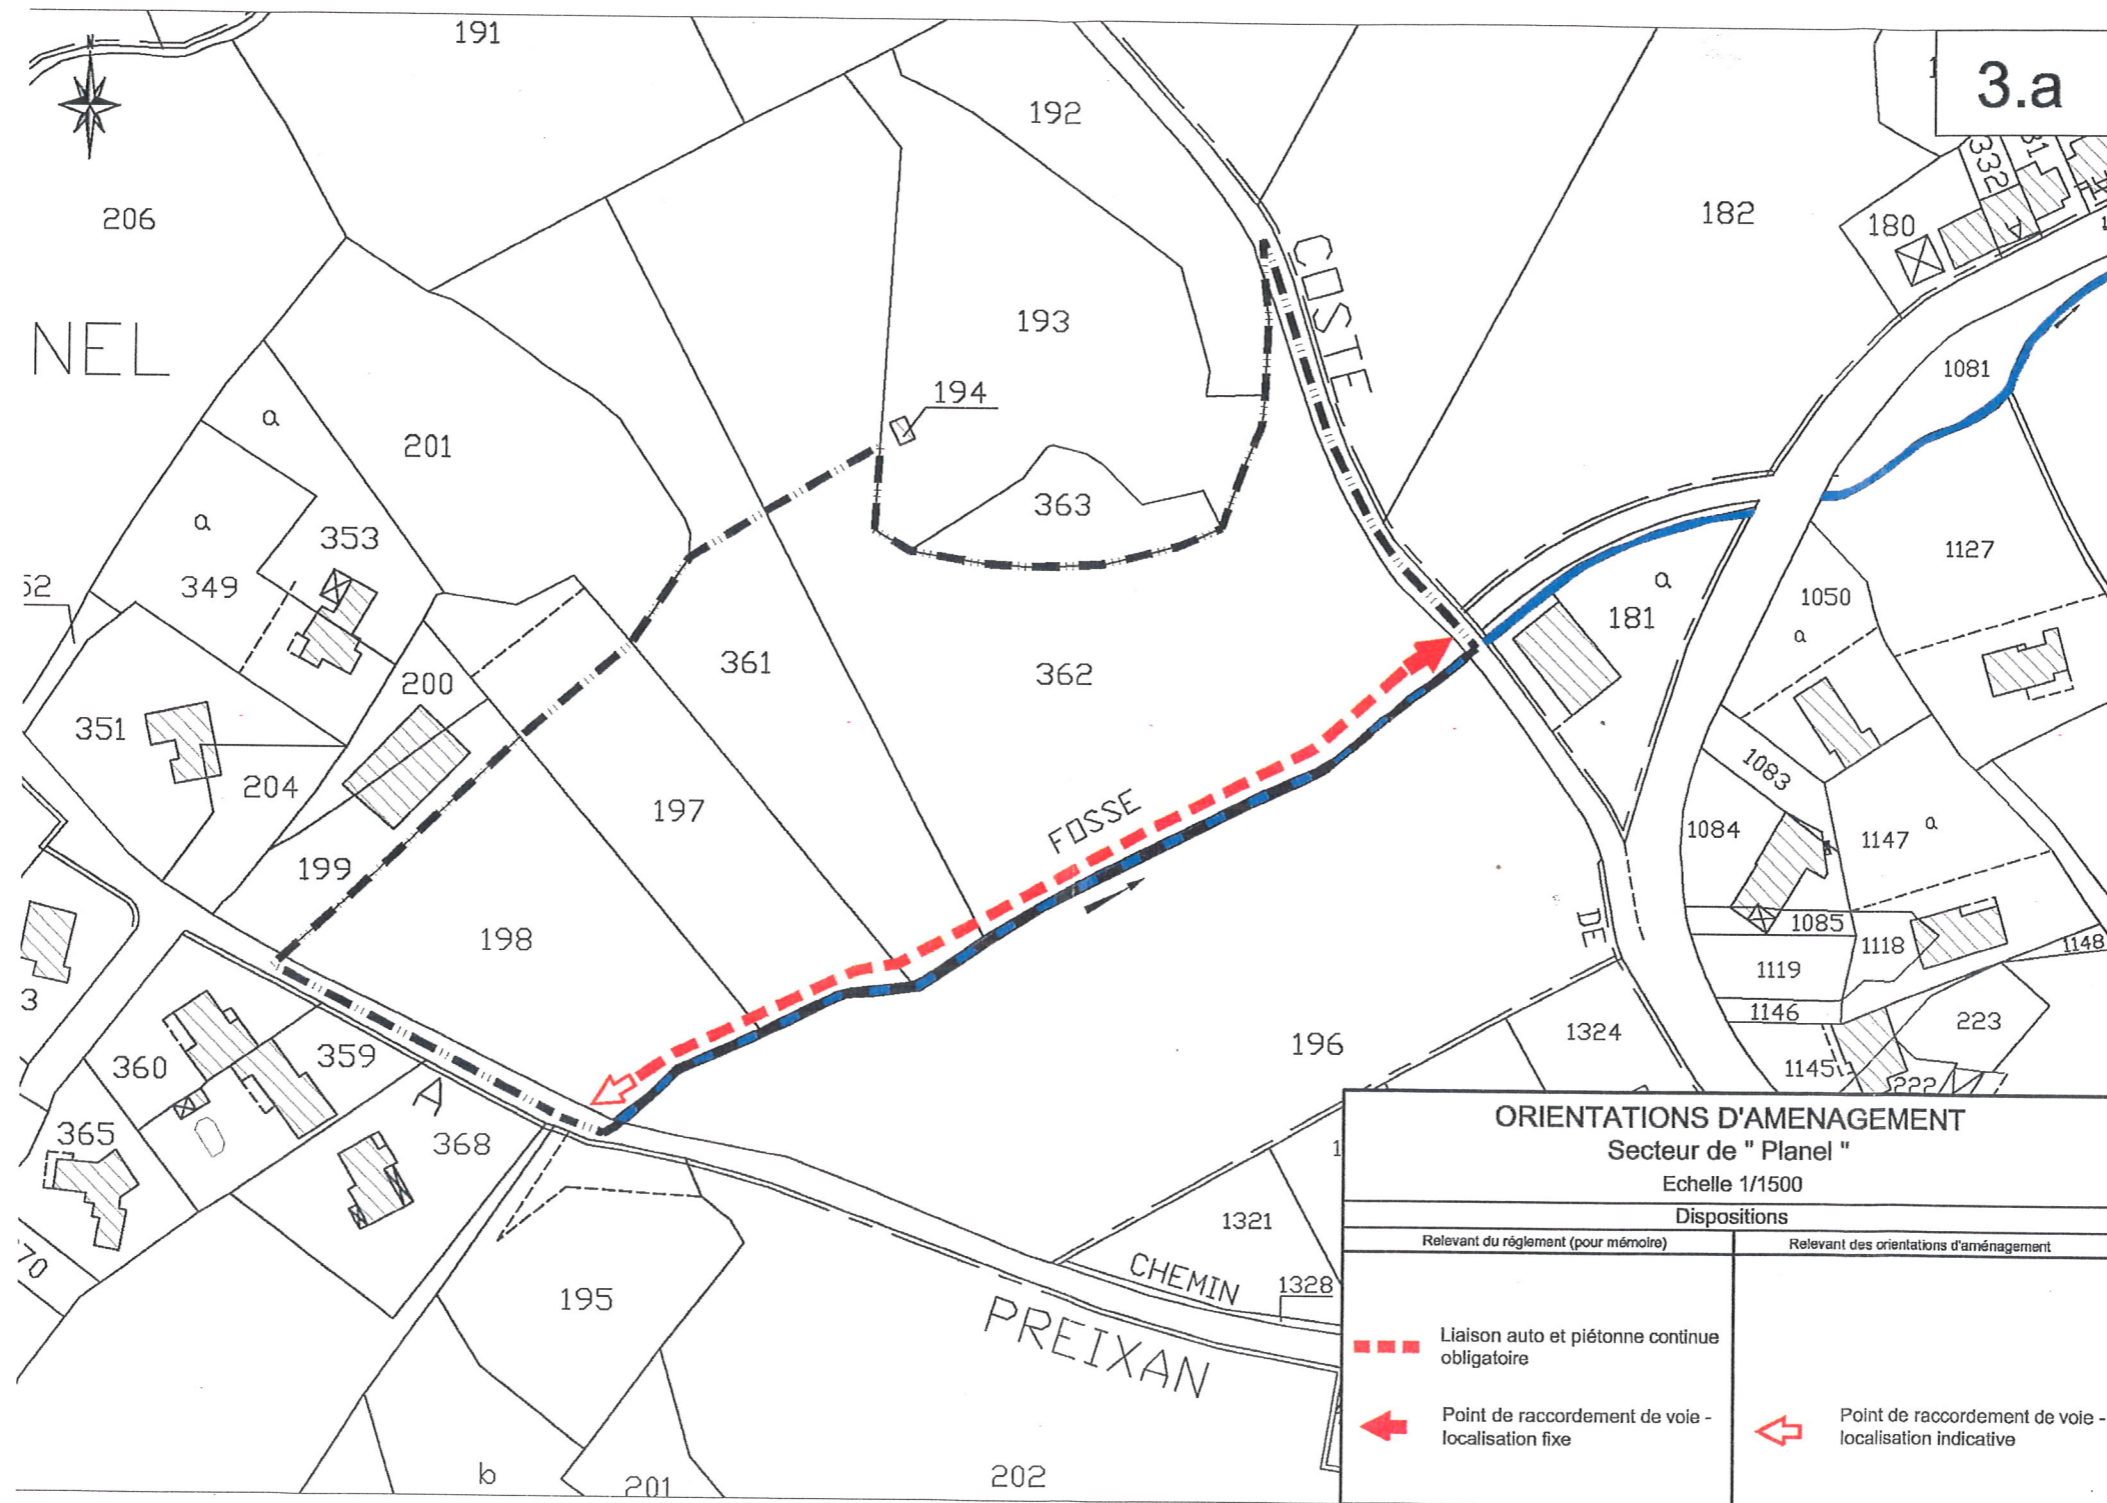

3.b

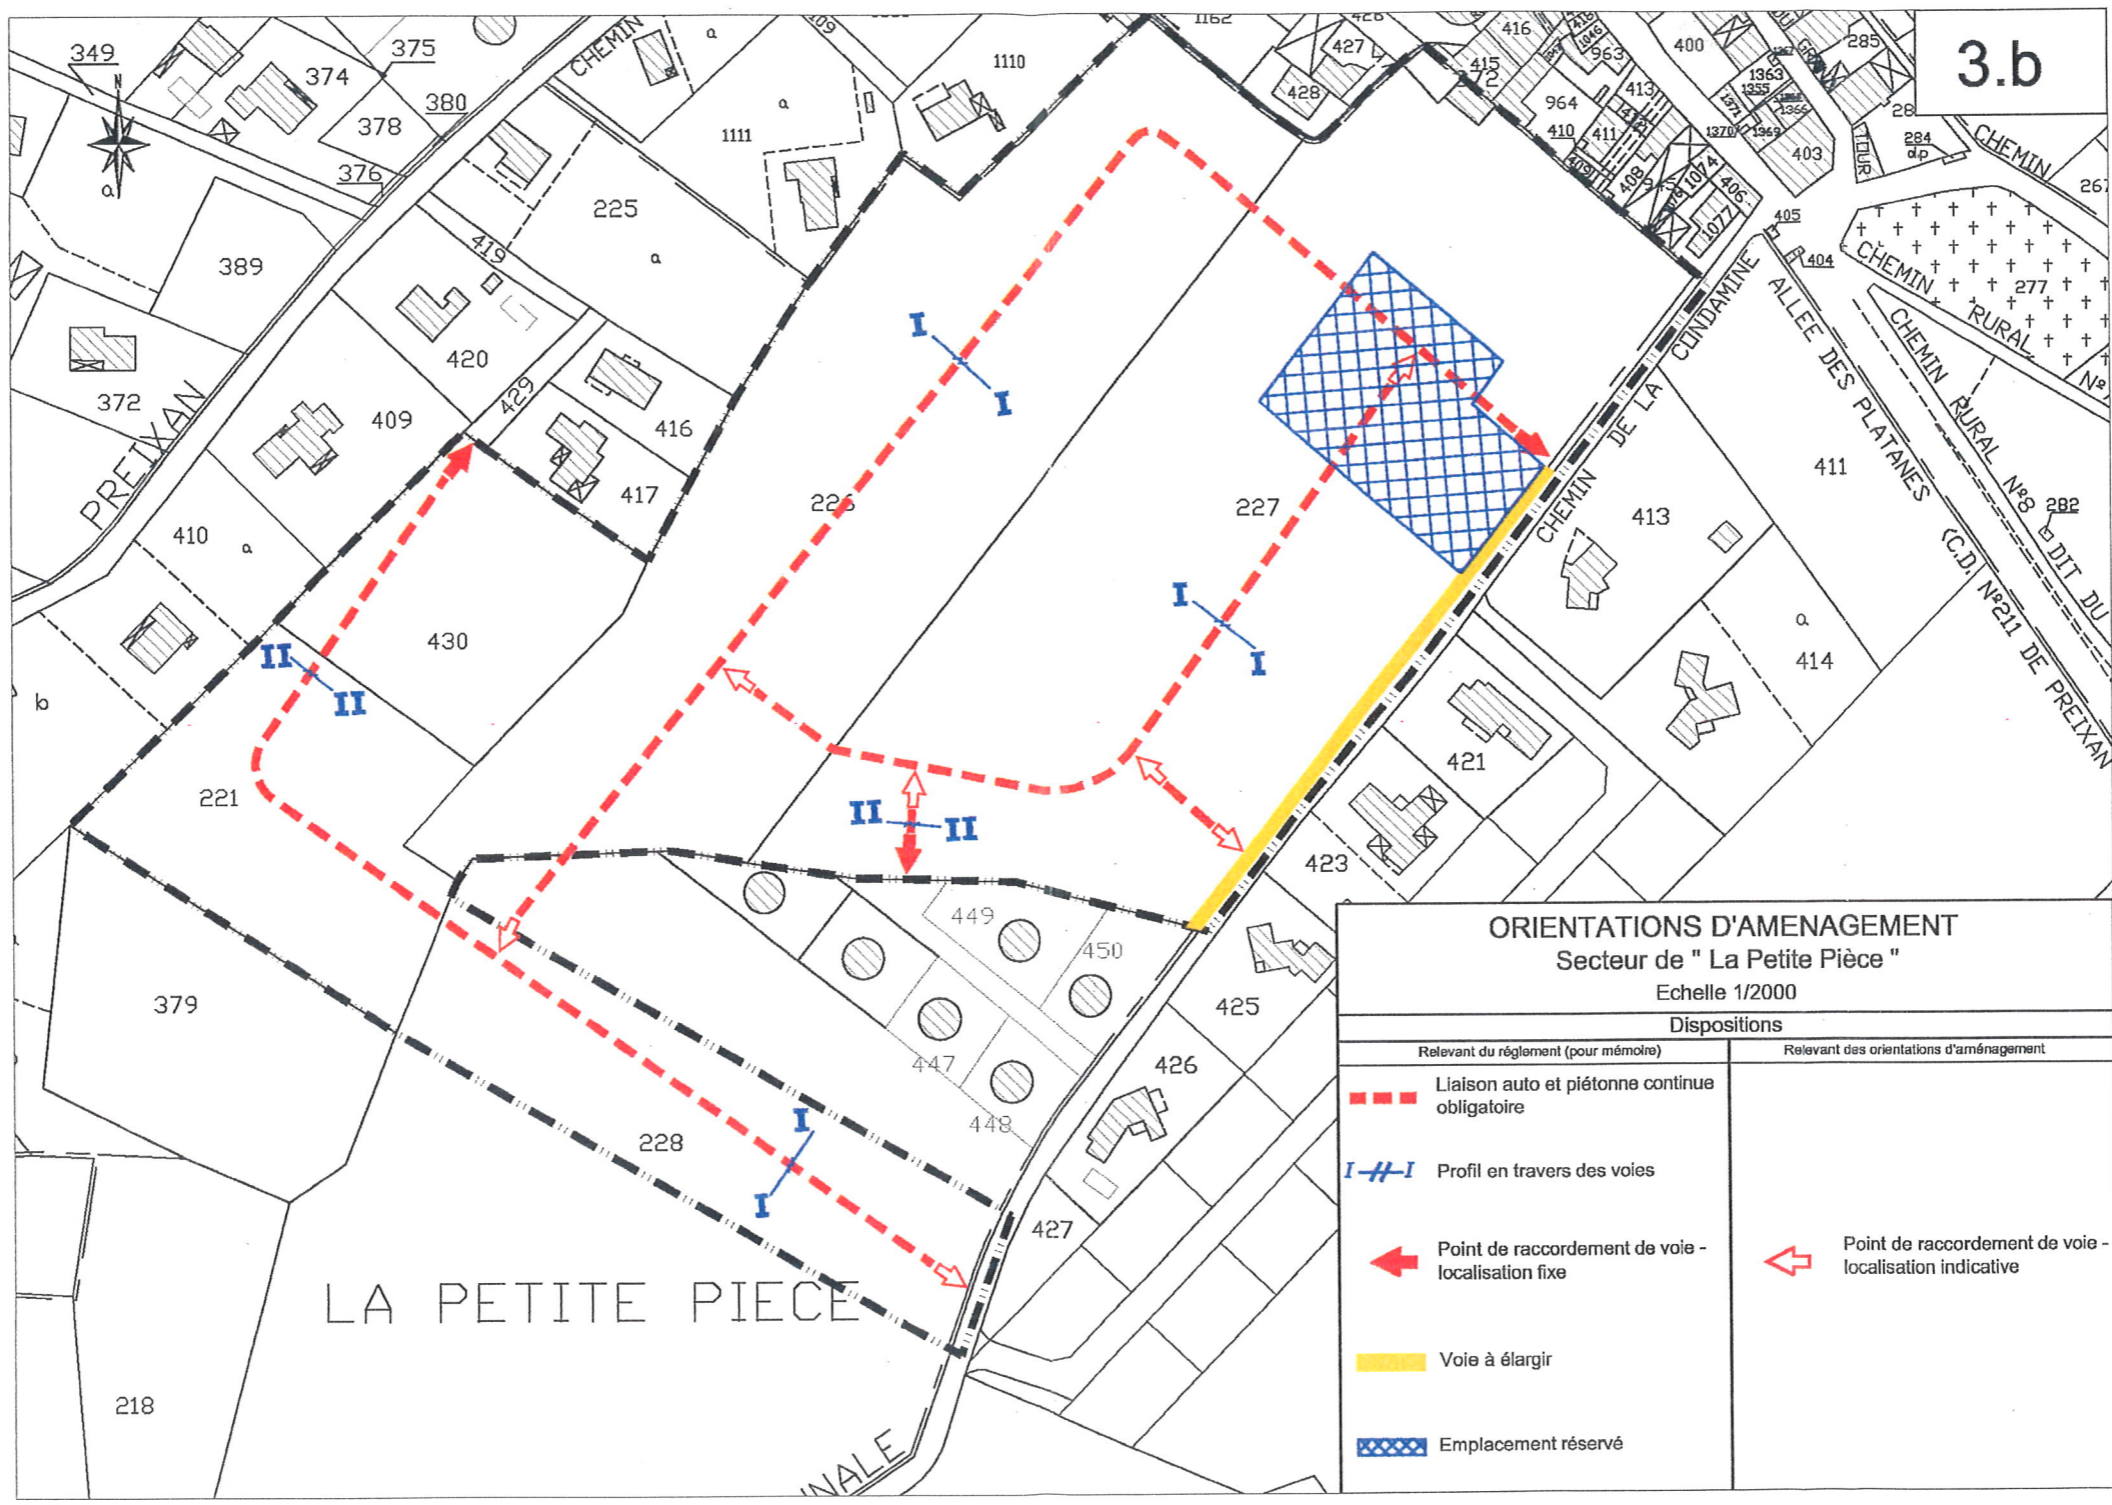


**ORIENTATIONS D'AMENAGEMENT**  
 Secteur de " La Petite Pièce "

Echelle 1/2000

| Dispositions                                      |                                                         |
|---------------------------------------------------|---------------------------------------------------------|
| Relevant du règlement (pour mémoire)              | Relevant des orientations d'aménagement                 |
| Liaison auto et piétonne continue obligatoire     |                                                         |
| Profil en travers des voies                       |                                                         |
| Point de raccordement de voie - localisation fixe | Point de raccordement de voie - localisation indicative |
| Voie à élargir                                    |                                                         |
| Emplacement réservé                               |                                                         |

PROFIL I-I

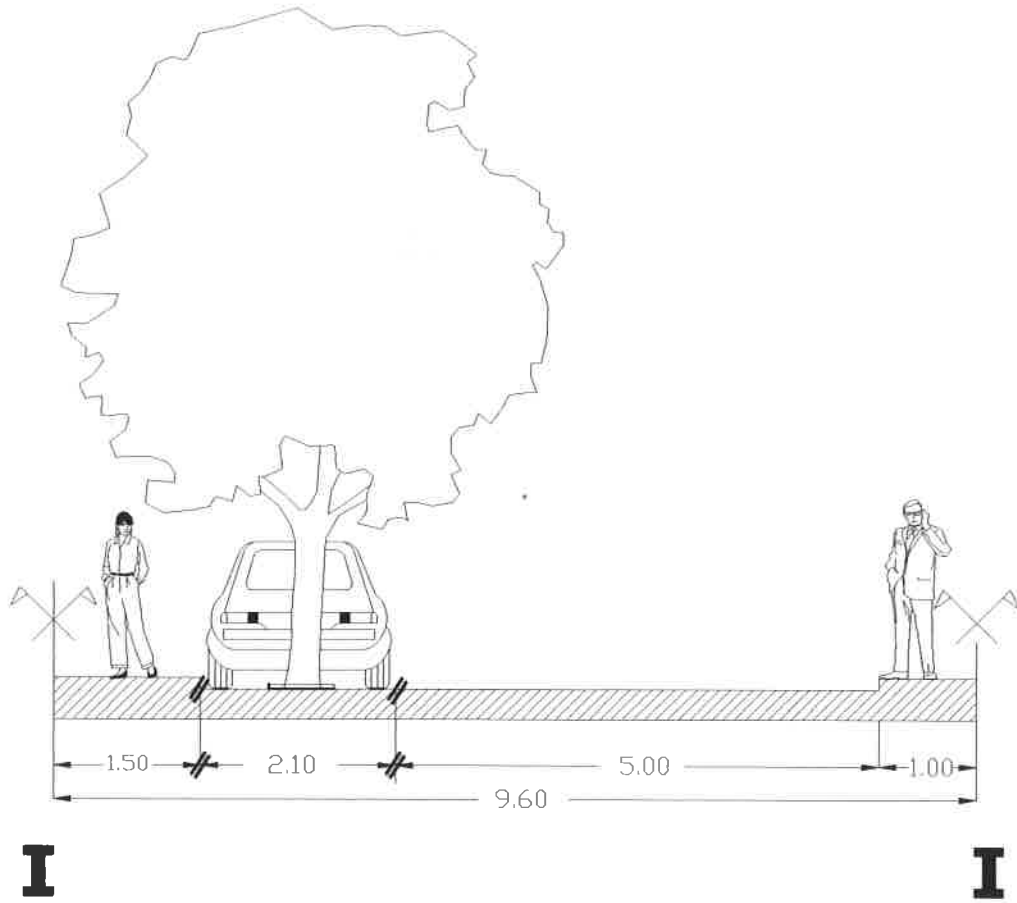

PROFIL II-II

