



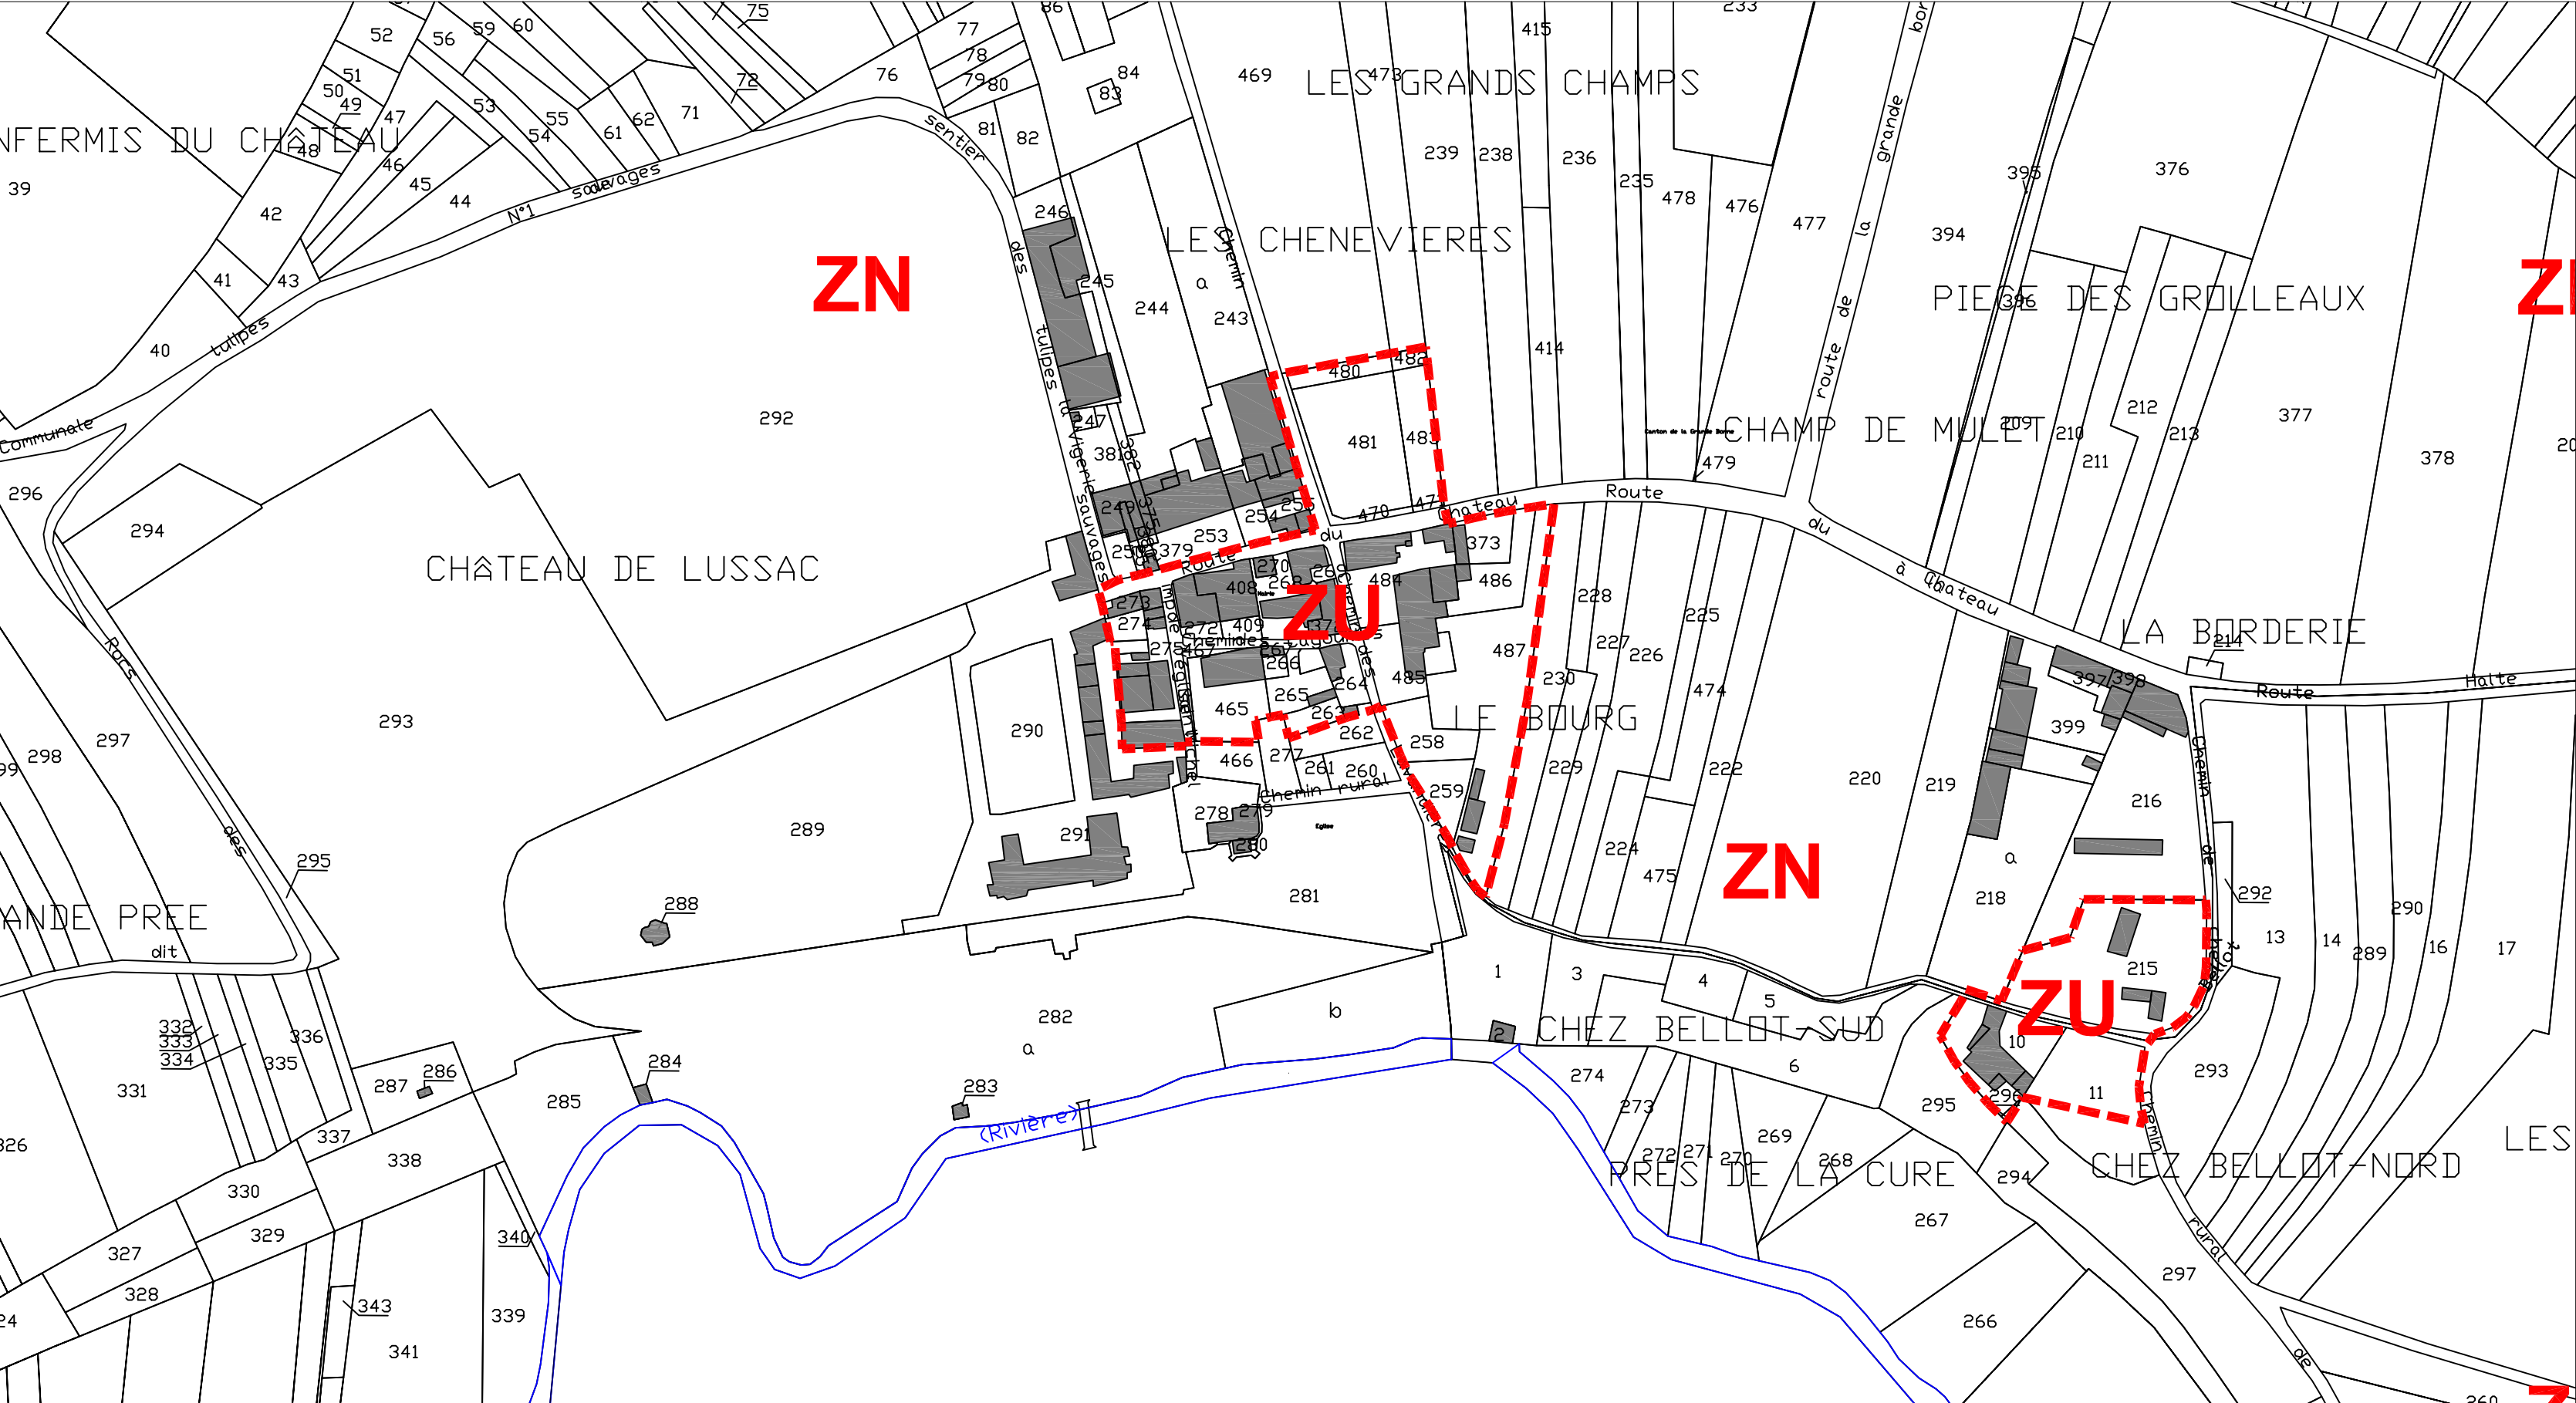


LE BOURG

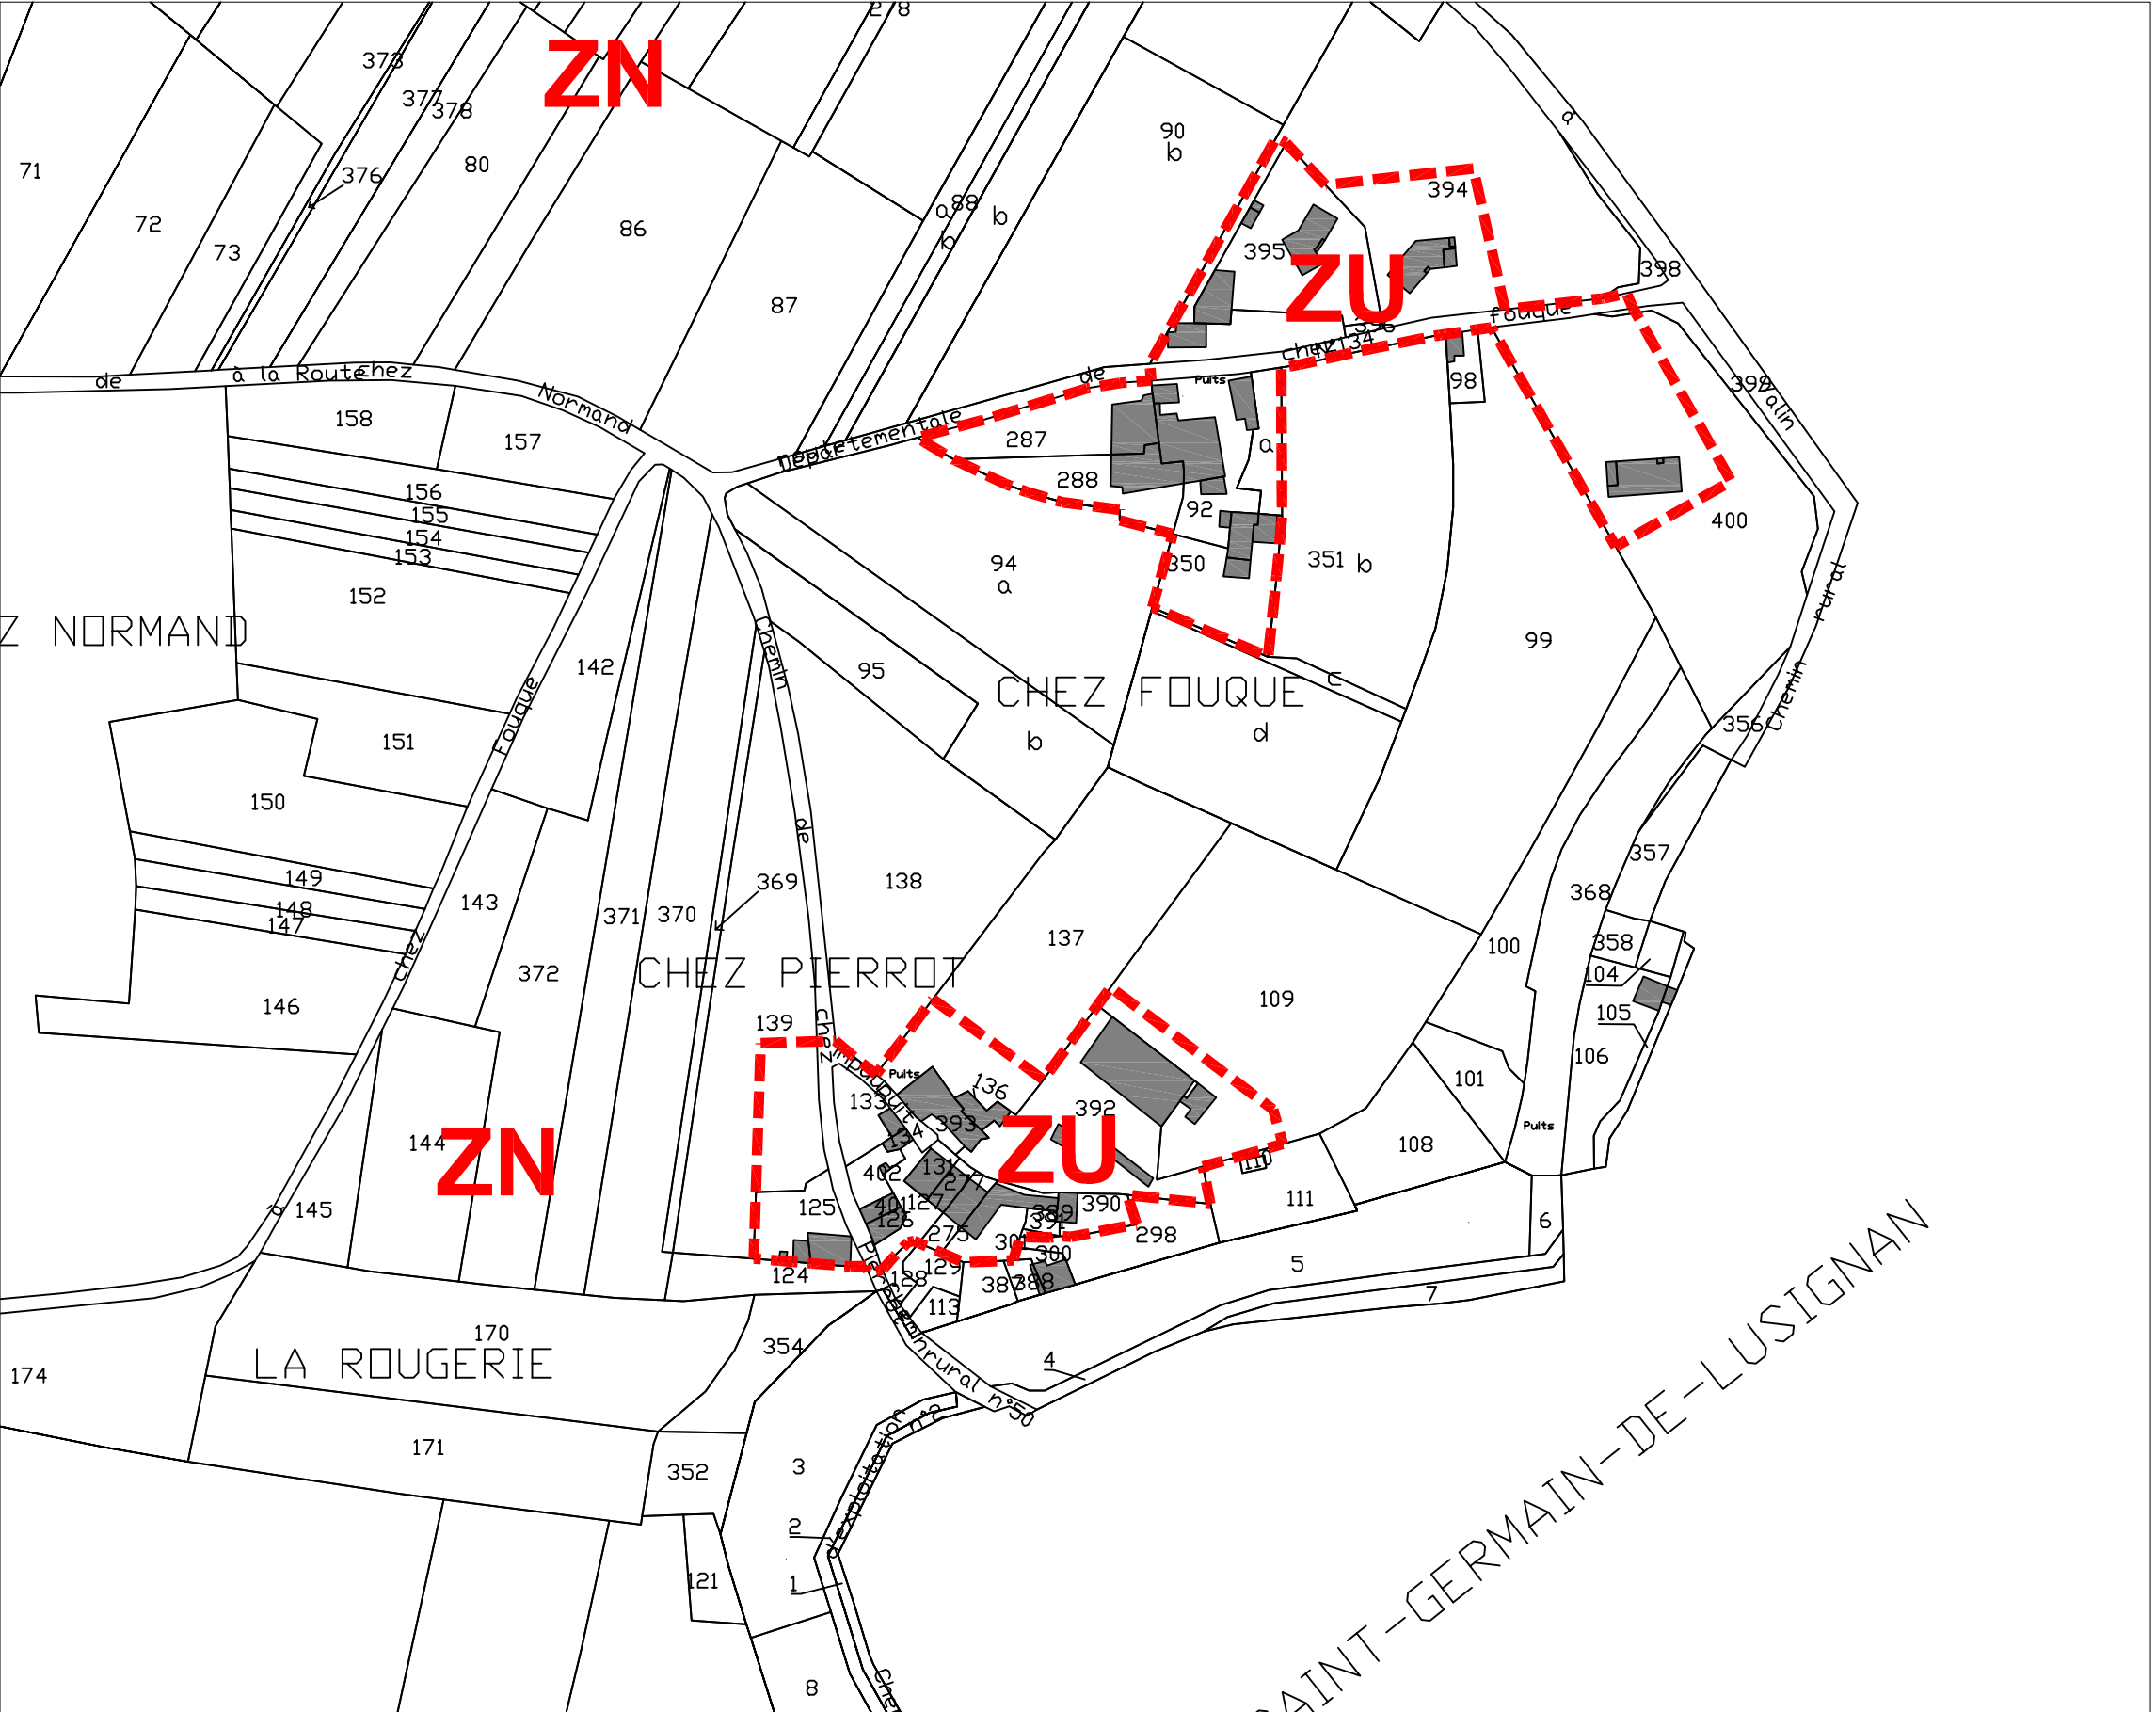

CHEZ FOUQUE, CHEZ PIERROT

LOCALISATION DES ZOOMS AU 1/2000ème

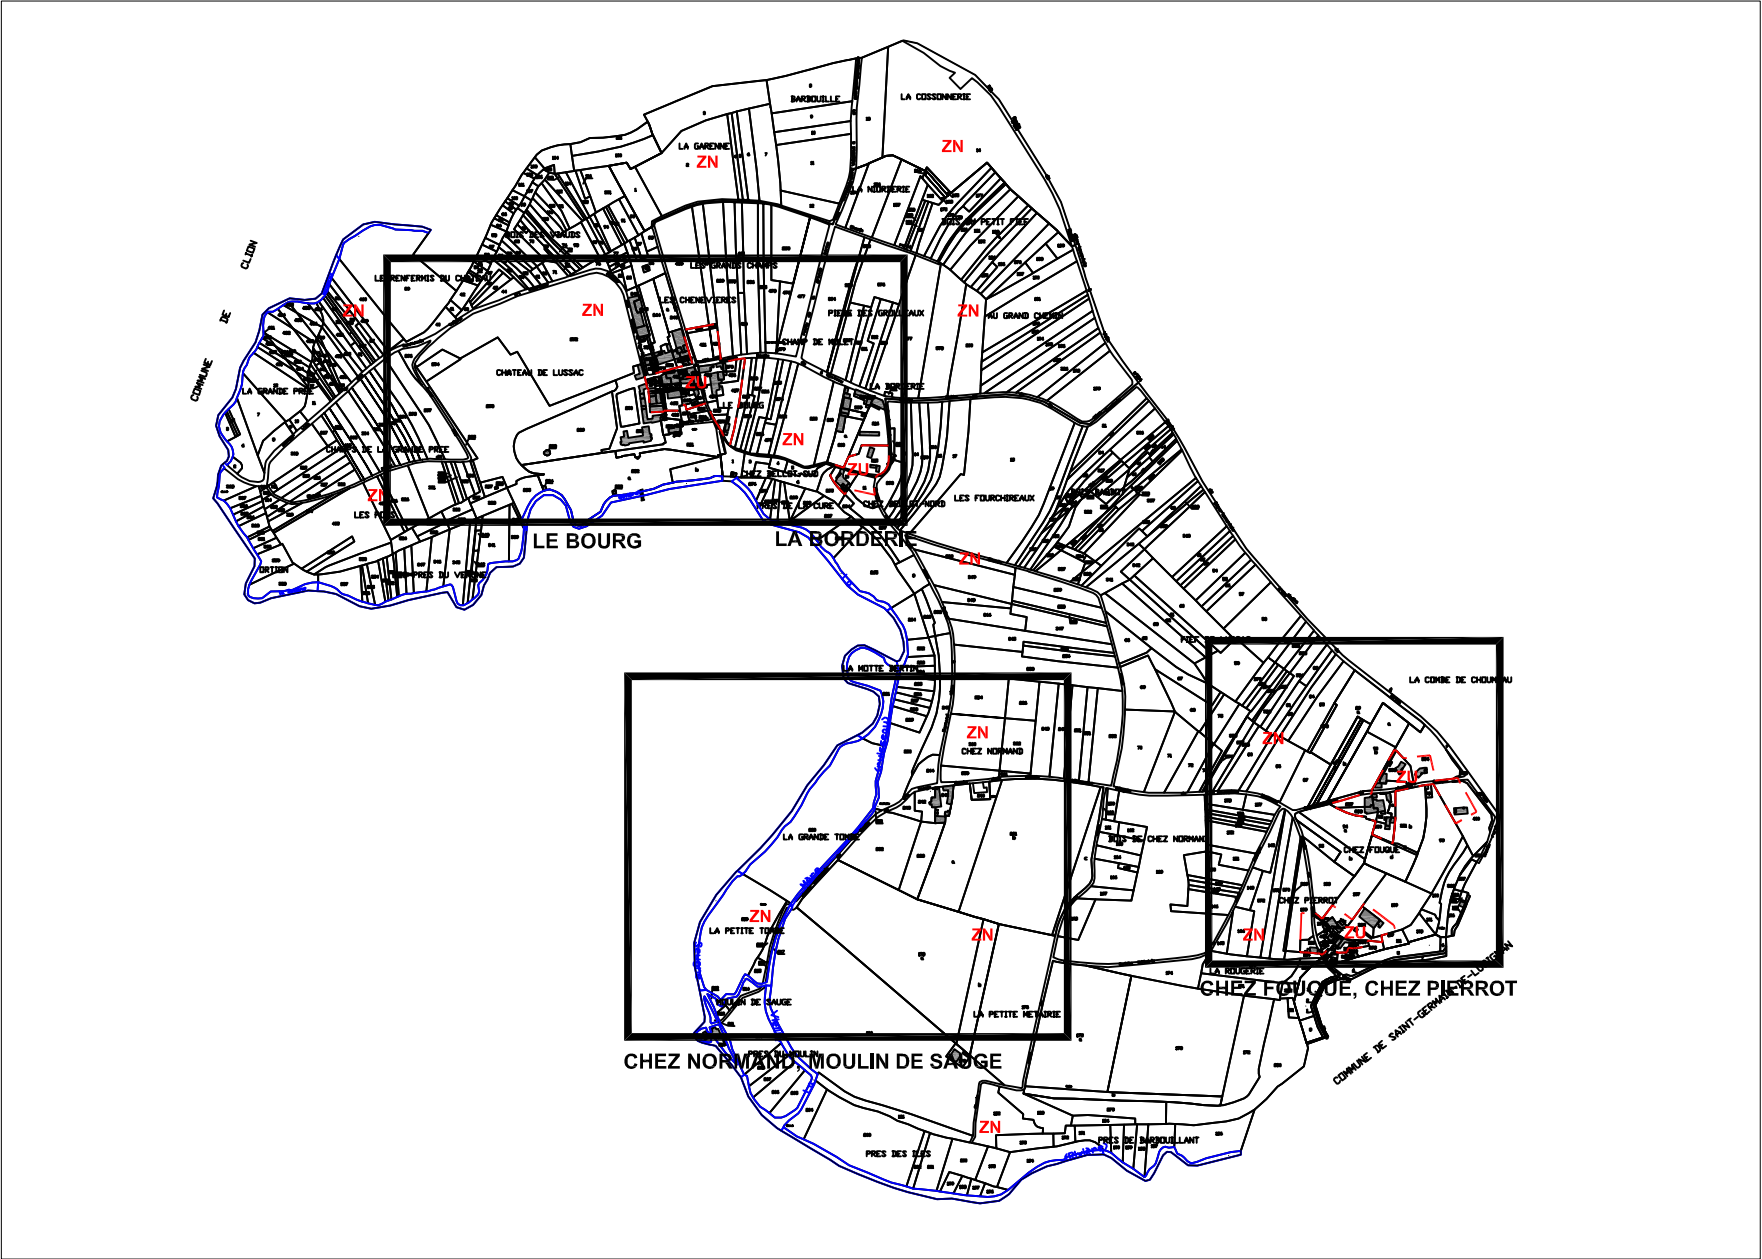

Commune de

LUSSAC

Carte communale

Plan de zonage

Pièce n°2.b

Espaces bâtis au 1/2000ème

Echelle : 1/2000eme

| CARTE COMMUNALE | Prescription du : | Projet approuvé par délibération du Conseil Municipal du : | Projet approuvé par arrêté Préfectoral du : |
|-----------------|-------------------|------------------------------------------------------------|---------------------------------------------|
| Elaboration     | 26 juin 2015      | 3 mars 2018                                                | 3 mai 2018                                  |

Mairie de LUSSAC

5, rue du Château

17500 LUSSAC

05 46 48 17 29 - lussac17@orange.fr

ETUDE REALISEE PAR :

B.E. PERNET


Aménagement - Urbanisme - Architecture

16, rue Louis Aragon - 17000 LA ROCHELLE

Tél : 05 46 45 43 44 - b.e.pernet@wanadoo.fr

LEGENDE

- [ZU] Zone constructible
- [ZN] Zone inconstructible à l'exception :
- 1° De l'adaptation, du changement de destination, de la réfection ou de l'extension des constructions existantes ;
  - 2° Des constructions et installations nécessaires :
    - a) à des équipements collectifs ou à des services publics si elles ne sont pas incompatibles avec l'exercice d'une activité agricole ou pastorale ou forestière dans l'unité foncière où elles sont implantées et ne portent pas atteinte à la sauvegarde des espaces naturels et des paysages ;
    - b) à l'exploitation agricole ou forestière ;
    - c) à la mise en valeur des ressources naturelles.
- (article R. 161-4 du Code de l'Urbanisme)

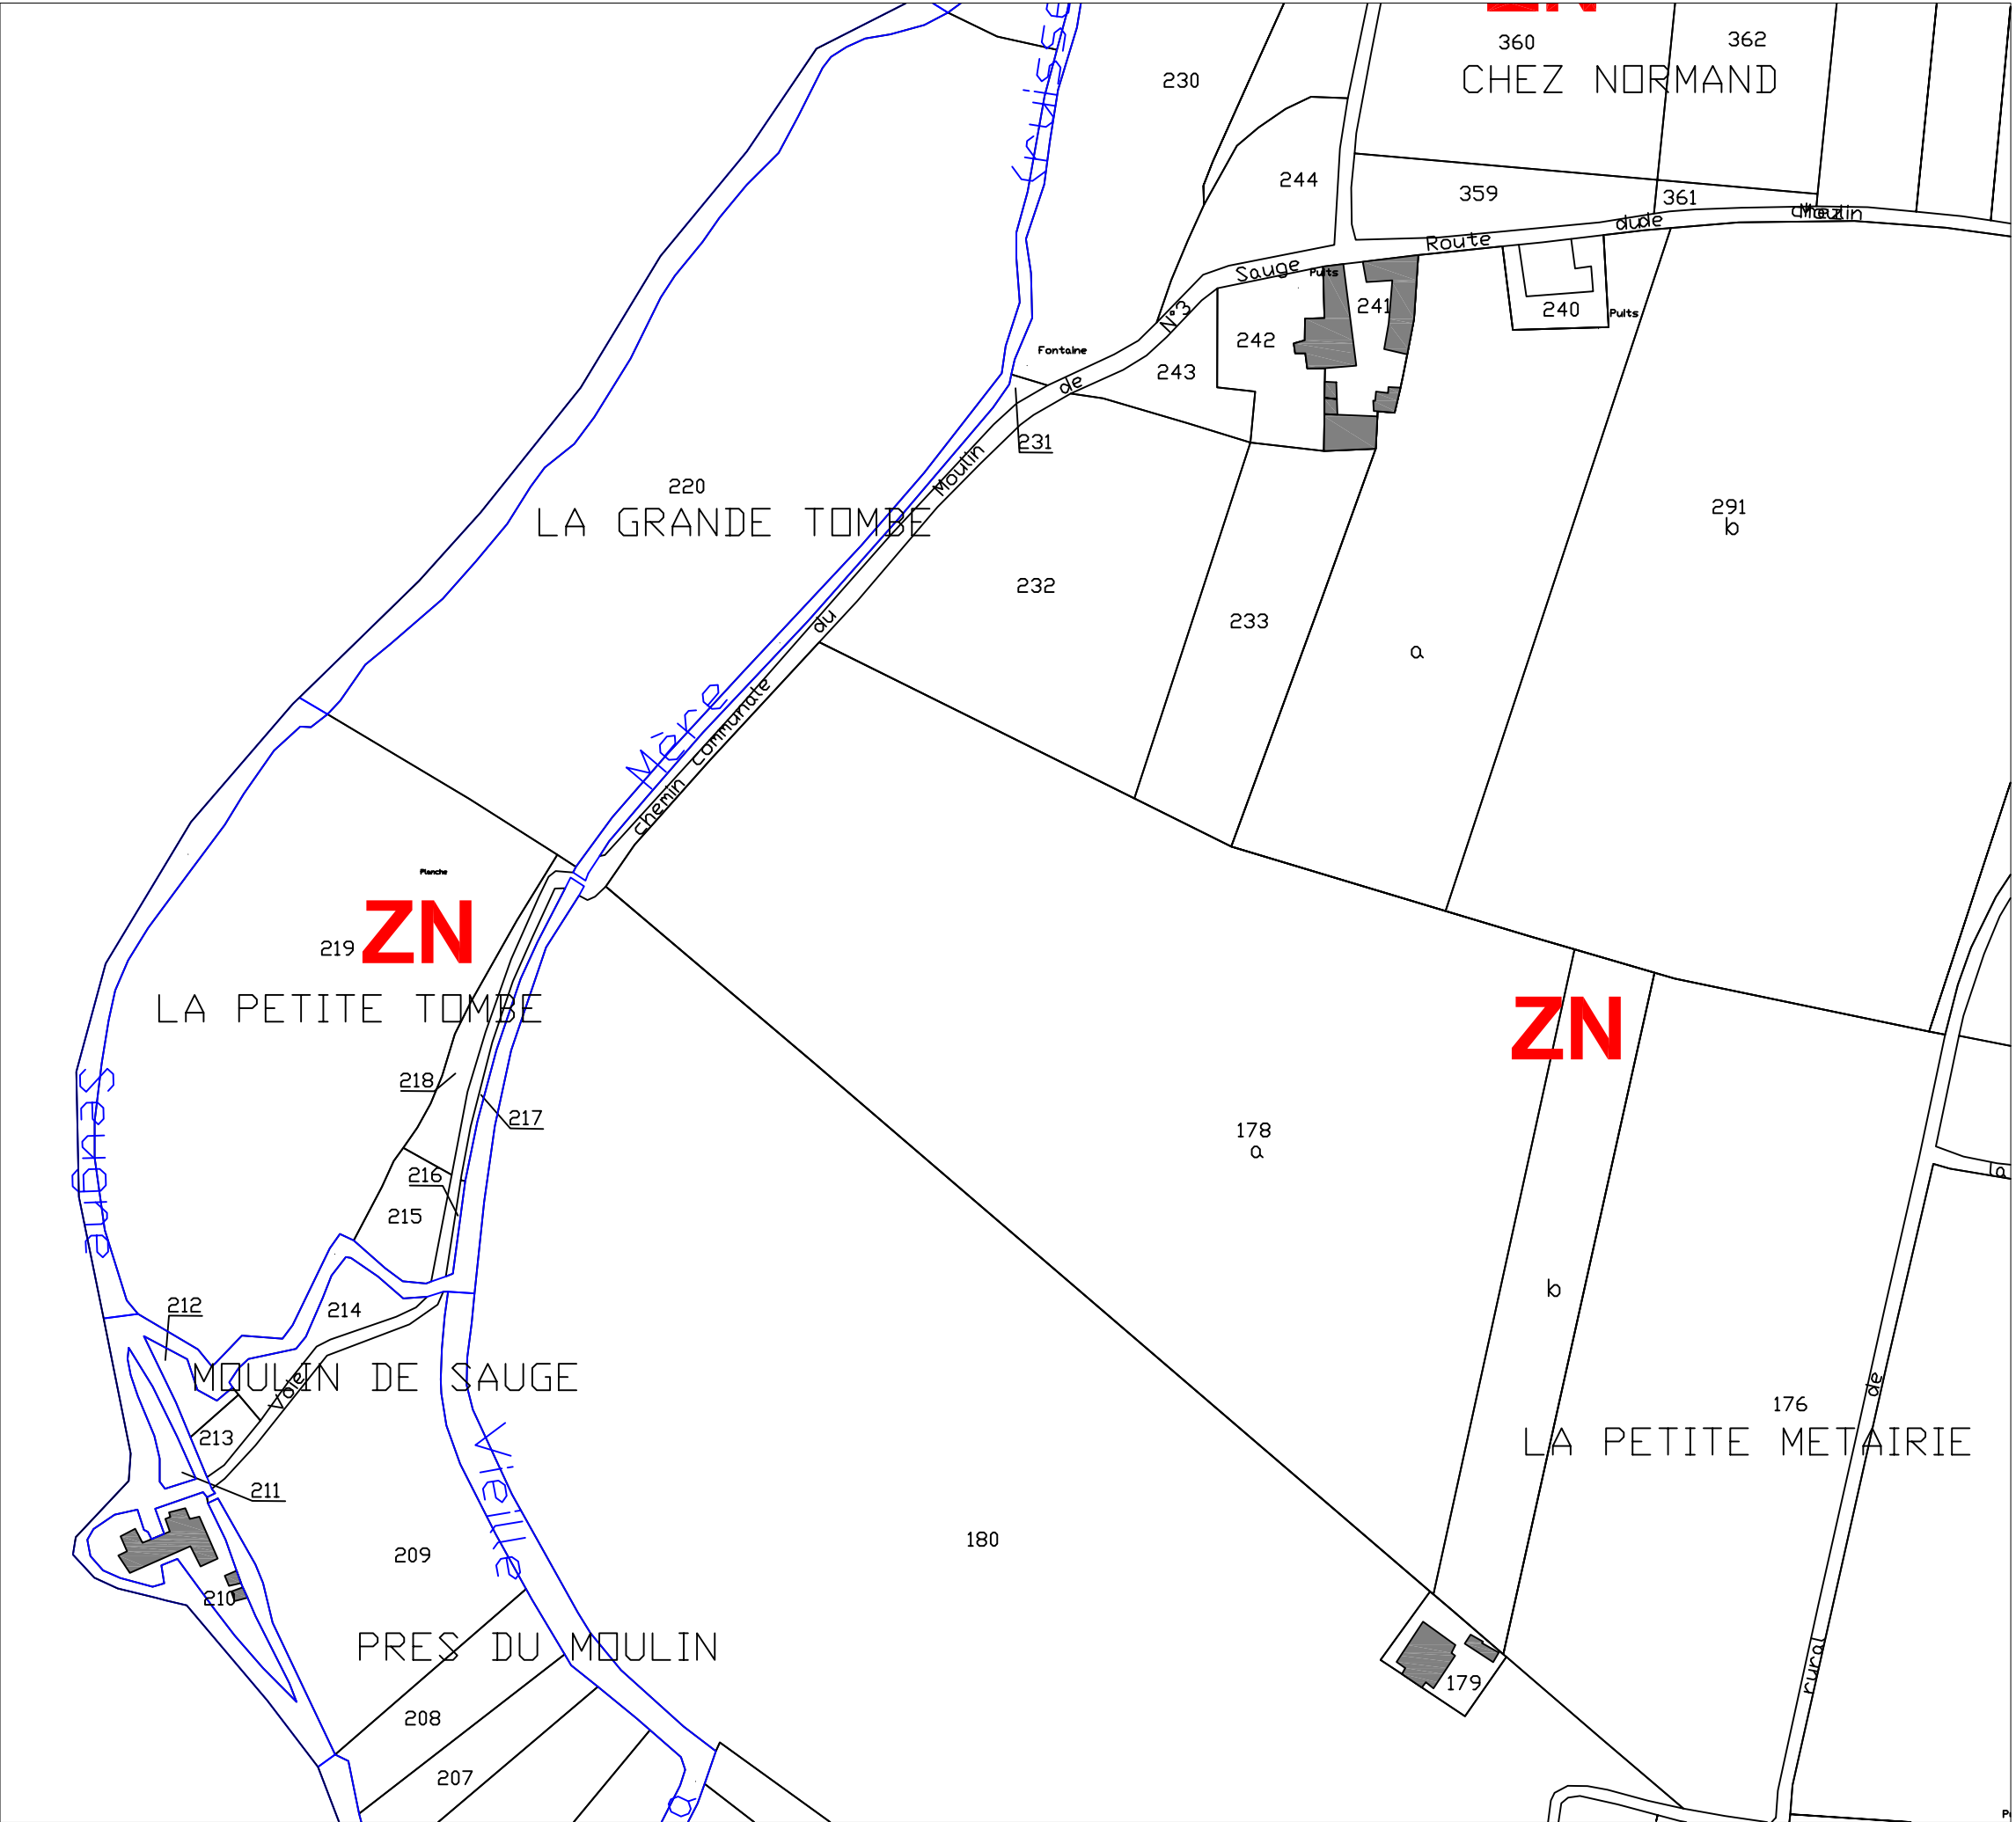

CHEZ NORMAND, MOULIN DE SAUGE