



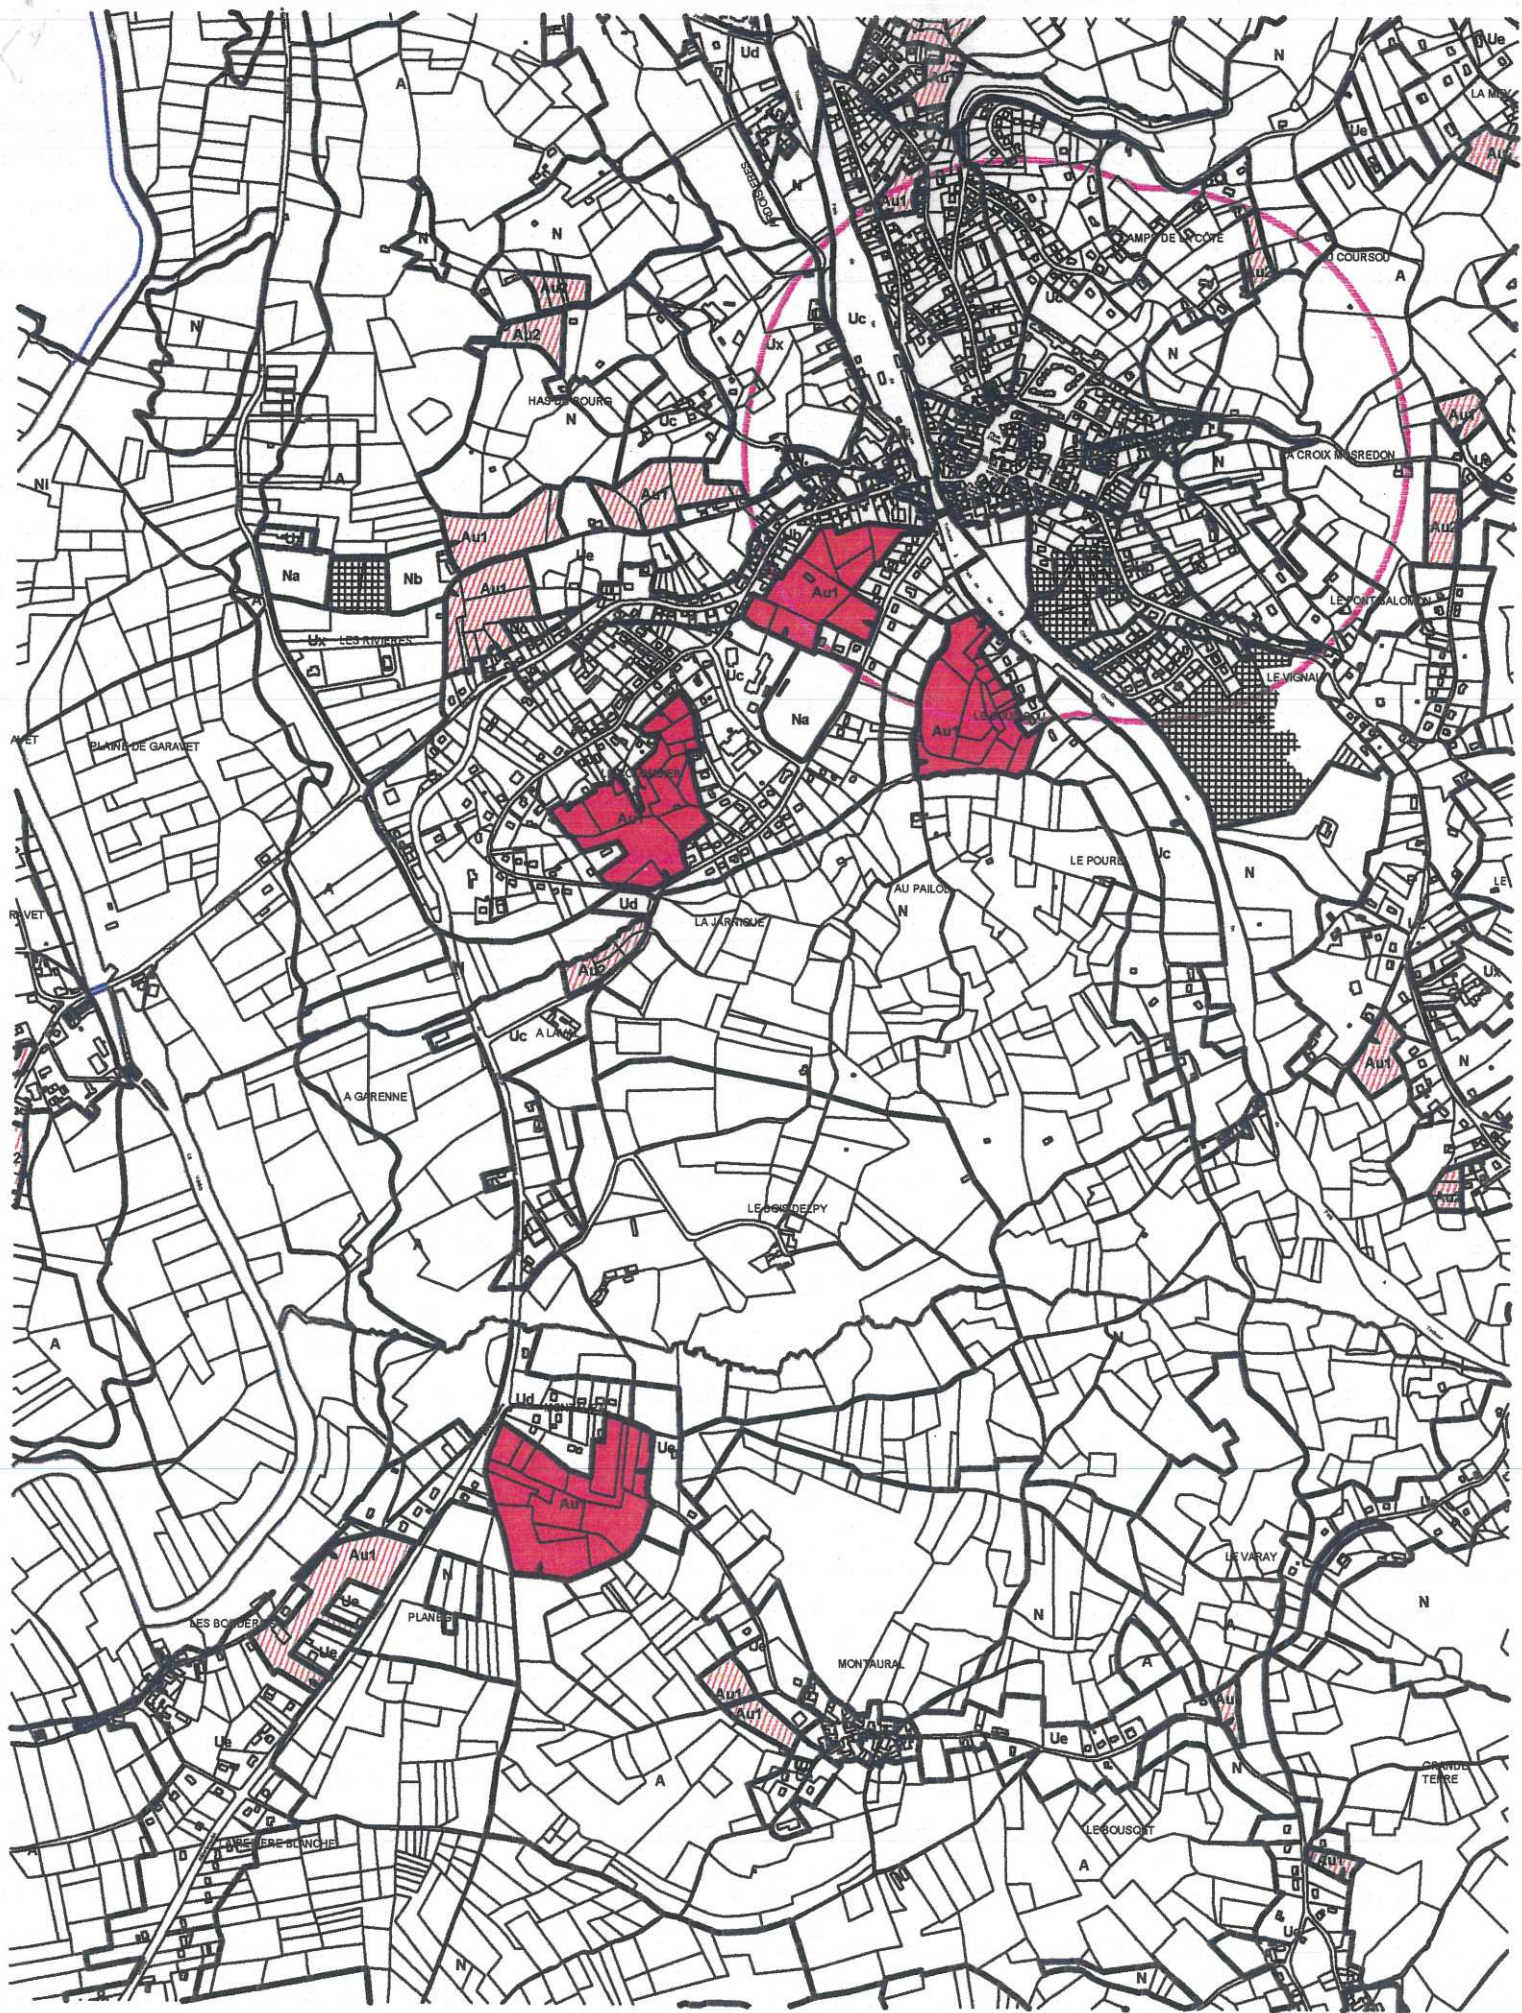

Plan de Repérage des Zones AU1 étudiées

18.01.2006

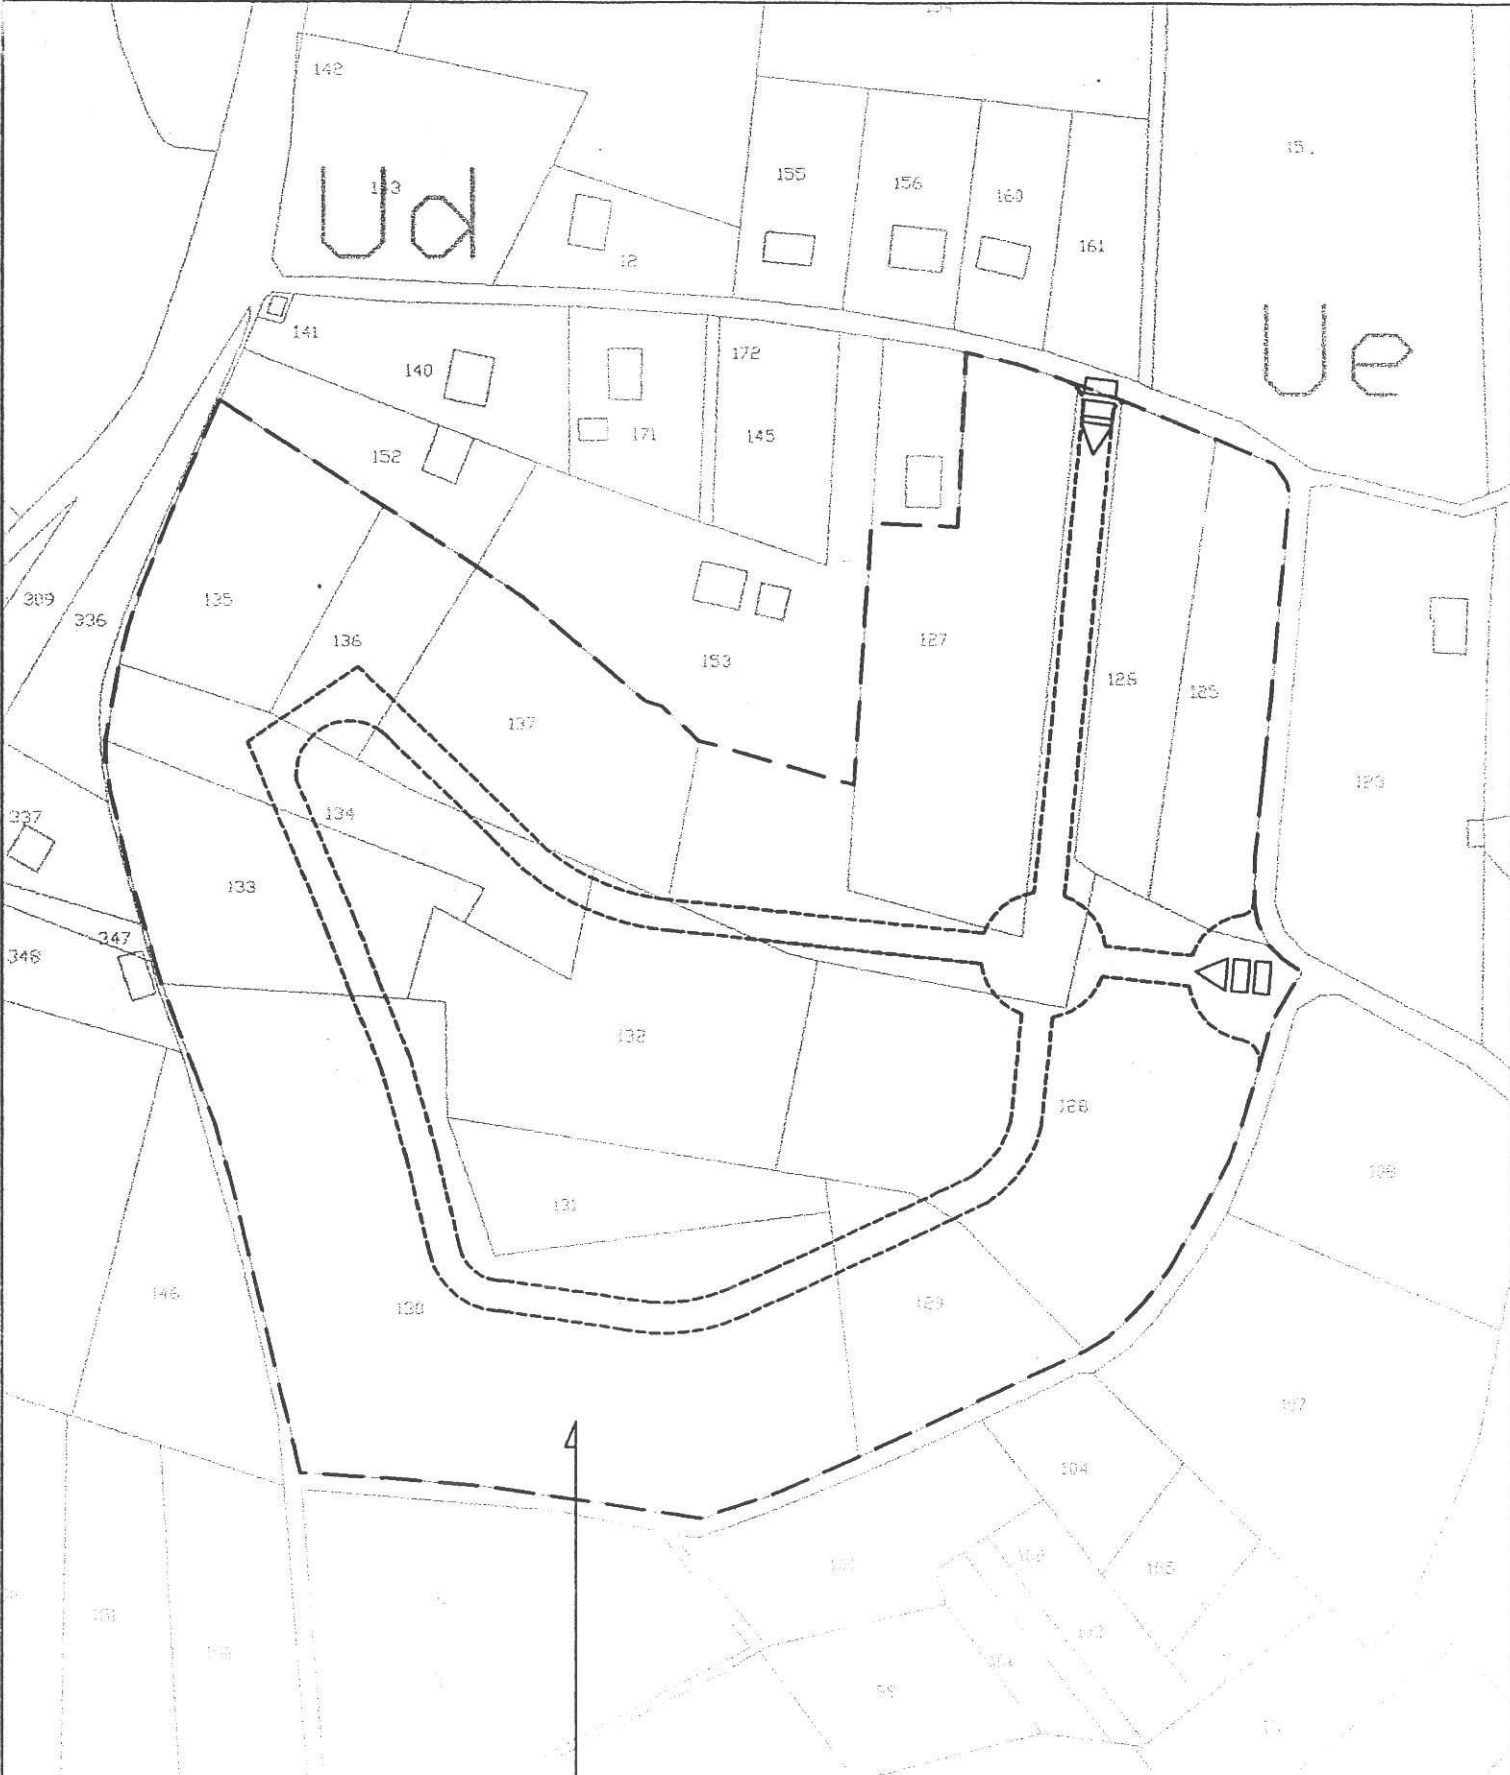

Zone AU1 de "Montaural"

Le principe de voirie tient compte des points d'accès définis.

PLAN DE PRINCIPE D'AMENAGEMENT

- Ech: 1/2000 - 18.01.2006

Zone AU1 "Le Colombier"

Le principe de voirie tient compte des points d'accès définis.

PLAN DE PRINCIPE D'AMENAGEMENT - Ech: 1/2000 - 18.01.2006


PLAN DE PRINCIPLE D'AMENAGEMENT

Ech: 1/2000 - 18.01.2006

périmètre de protection
des monuments historiques

Zone AU1 "Ouest village"

Le principe de voirie tient compte des points d'accès définis.

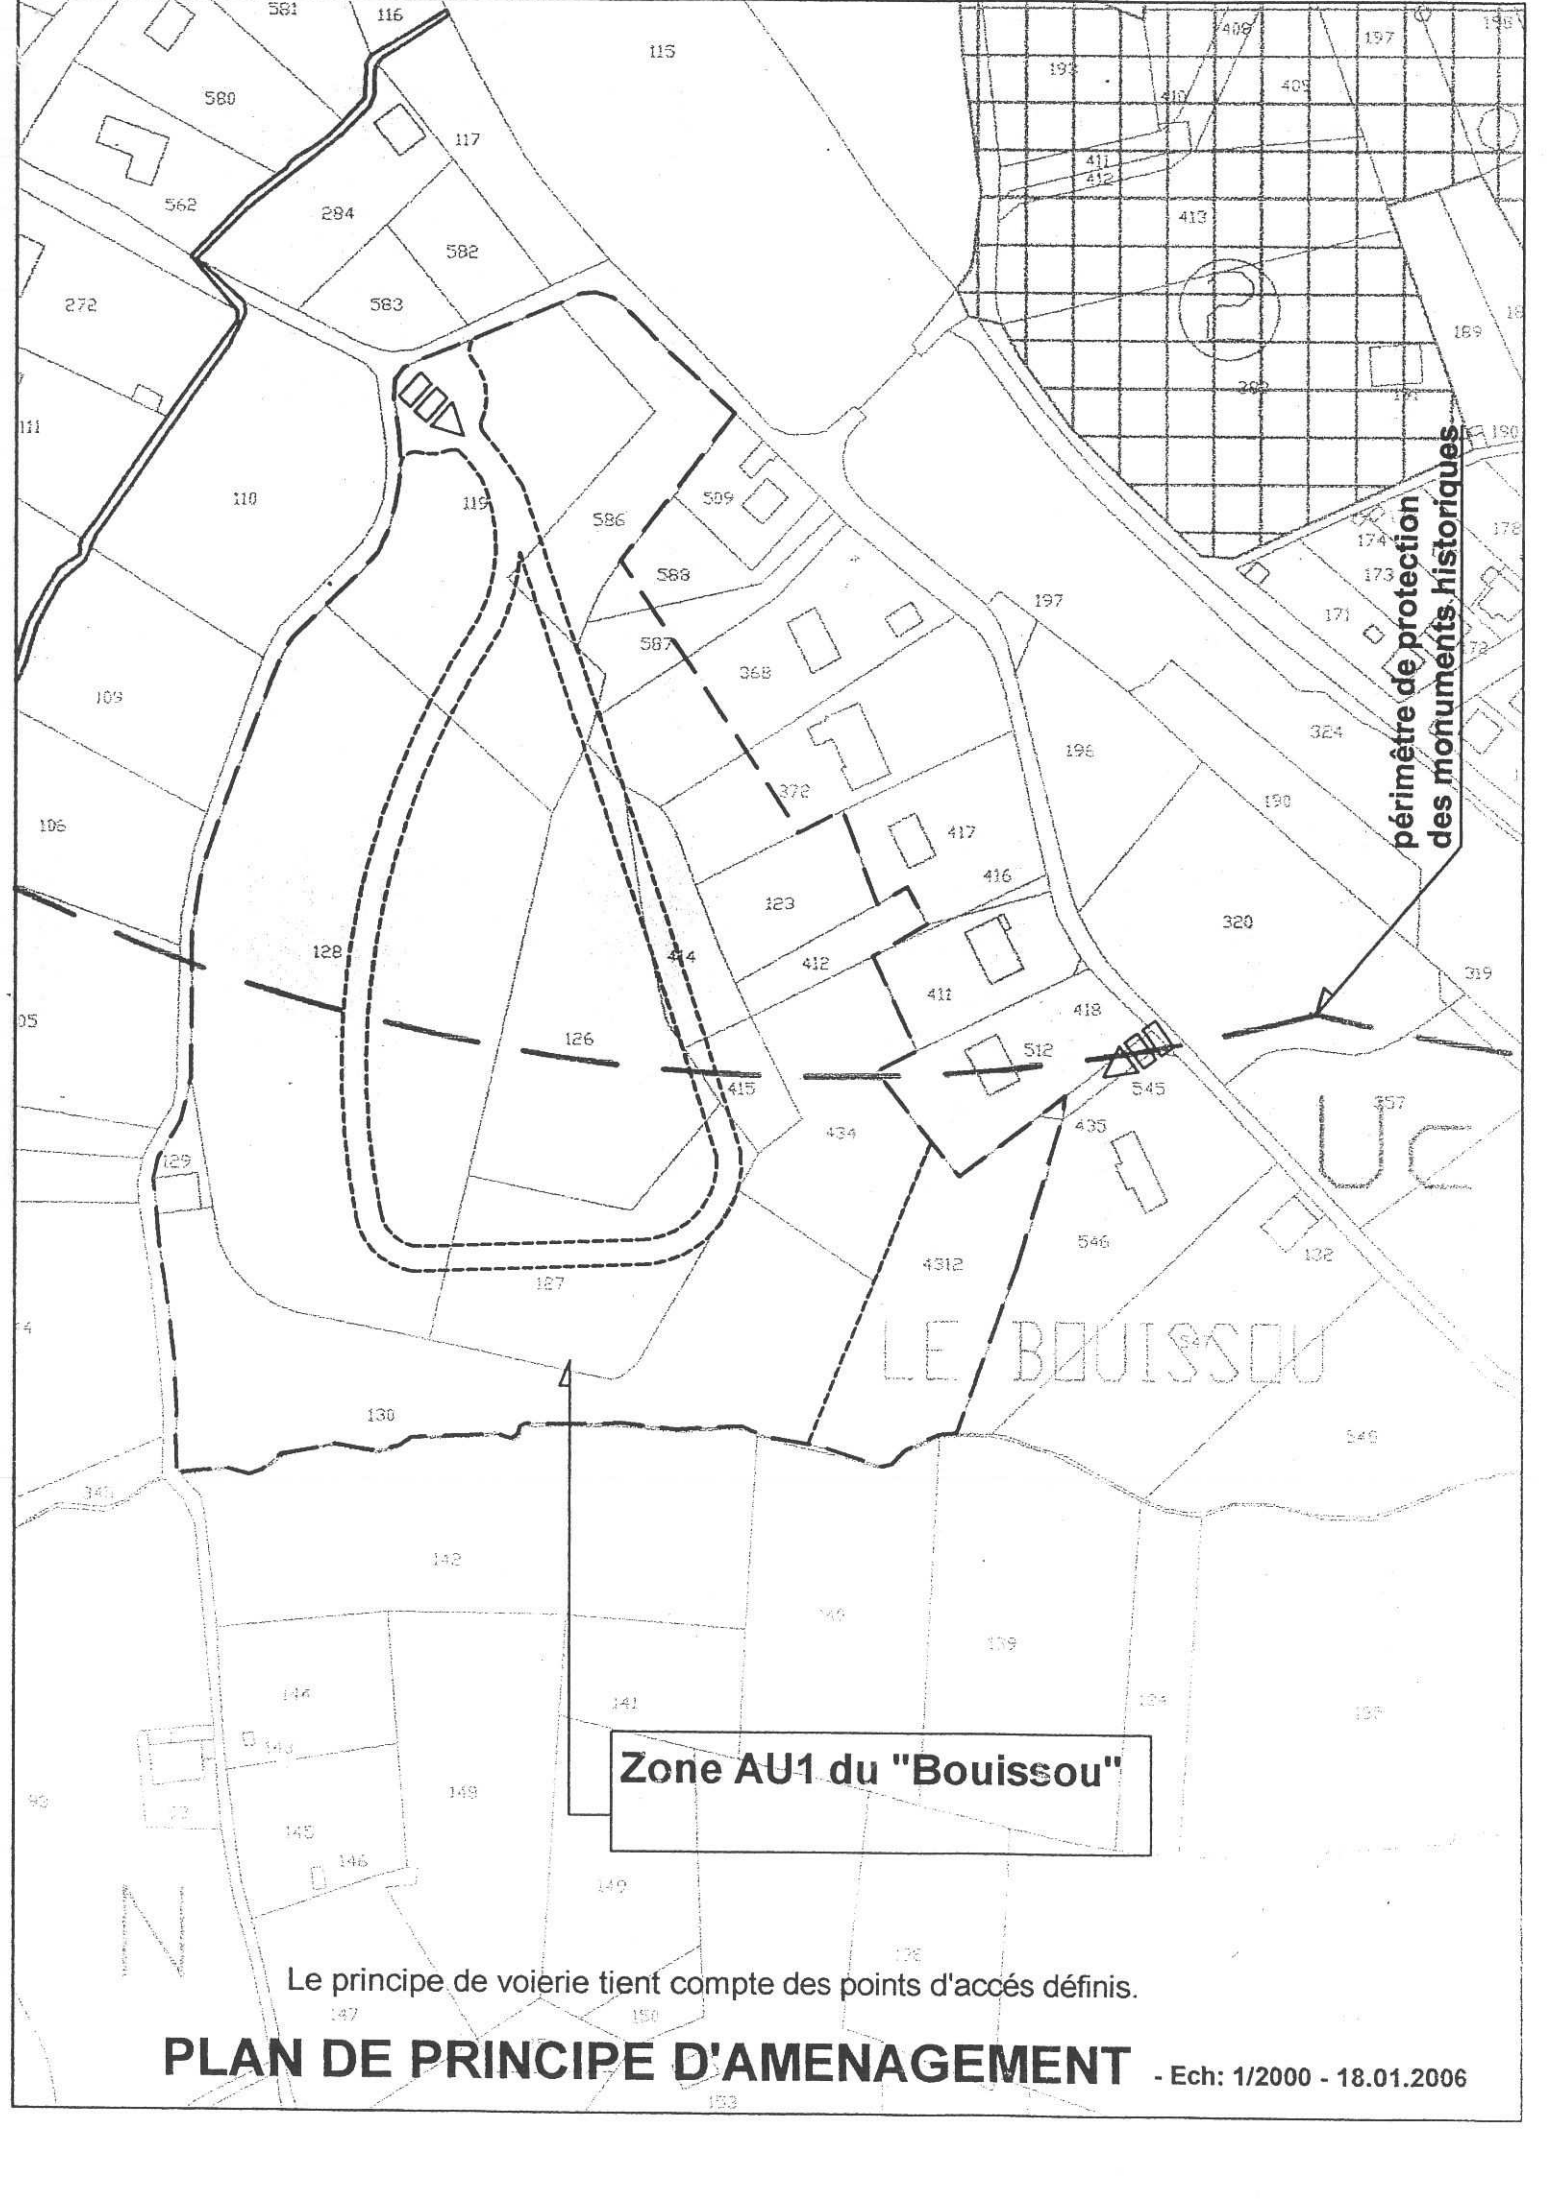

périmètre de protection
des monuments historiques

Zone AU1 du "Bouissou"

LE BOUISSOU

Le principe de voirie tient compte des points d'accès définis.

