

Département de la Côte d'Or

Commune de Barbirey sur Ouche

PLAN LOCAL D'URBANISME



5. ORIENTATIONS PARTICULIERES D'AMENAGEMENT

P.L.U approuvé le


Etude réalisée par C. Ausseur- Dolléans Architecte-urbaniste et Arpents Paysages

PHOTO DU SECTEUR D'IMPLANTATION DE LA ZONE 1AUD

Secteur d'implantation situé à l'arrière des constructions existantes : ces constructions sont basses (environ 5mètres), le coteau est pentu et la ligne de crête est importante dans la lecture du paysage, c'est pourquoi il n'est pas autorisé des maisons de plus de 7 mètres au faîtage du toit.

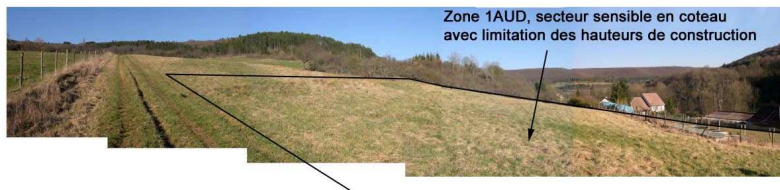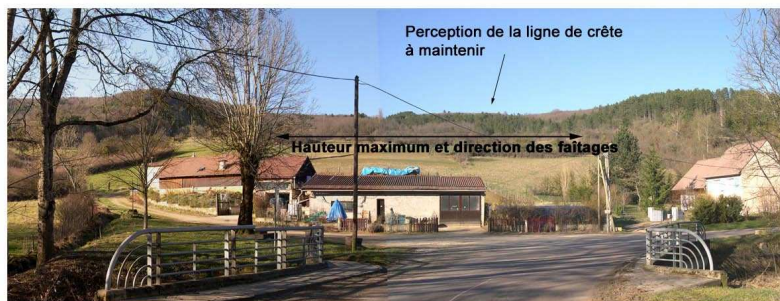


SCHEMA D'IMPLANTATION DE LA ZONE 1 AUD

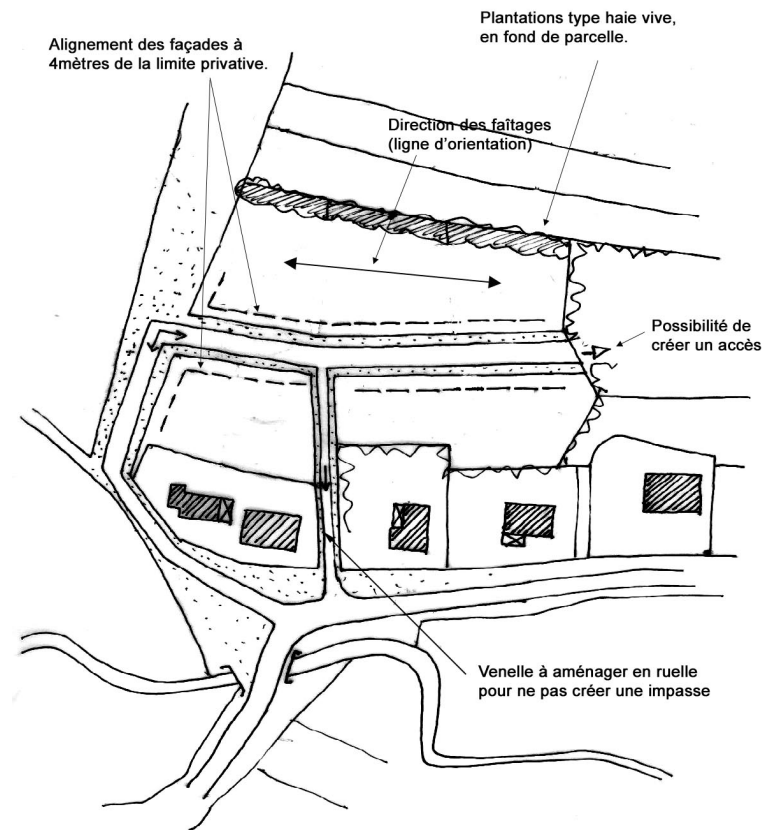

1/1.000ème

COUPE DE PRINCIPE DES IMPLANTATIONS DE LA ZONE 1AUD

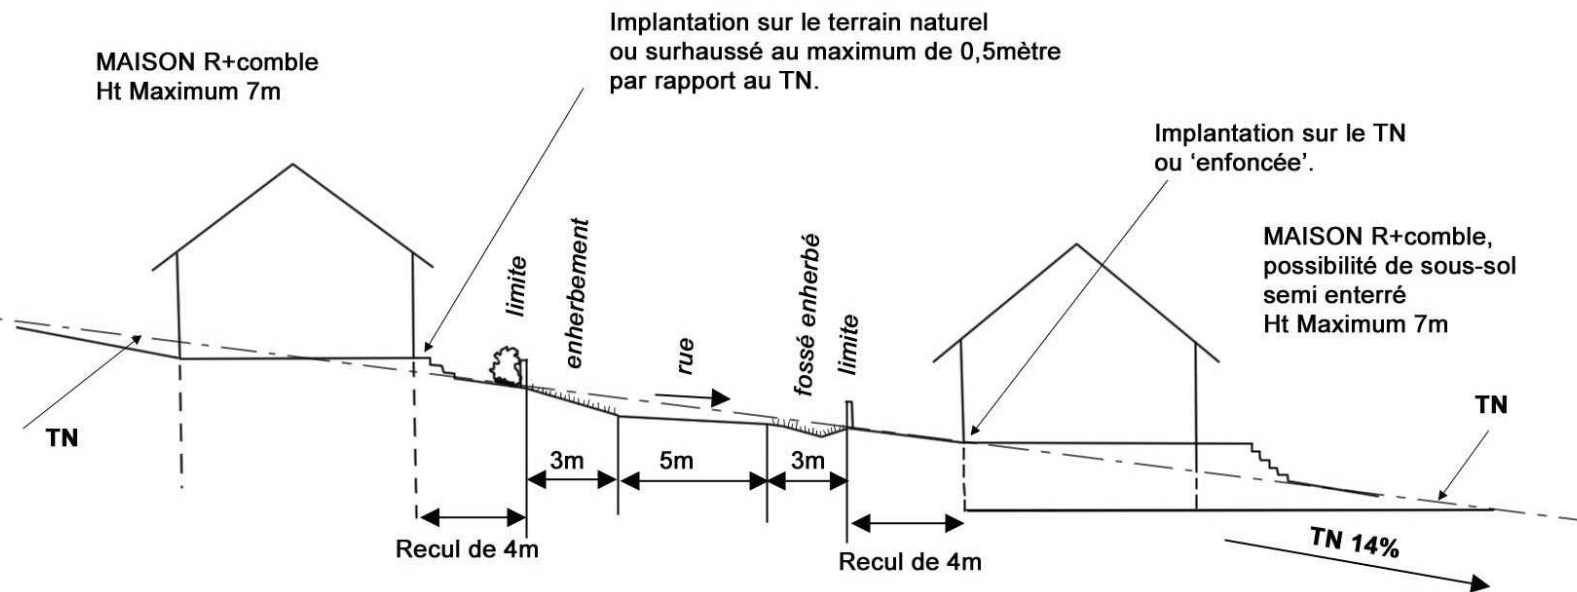

1/200ème