

DÉPARTEMENT DE CÔTE-D'OR
COMMUNE DE COMBERTAULT

PLAN LOCAL D'URBANISME

05 – ORIENTATIONS D'AMÉNAGEMENT




Pour en faciliter la compréhension, ce document ne peut être reproduit partiellement

Rappel : Toute construction ou tout aménagement doit être compatible avec les orientations d'aménagement du présent document.

Rédigé par borgobello architecte dplg et urbaniste - bdd@online.fr

TES

20

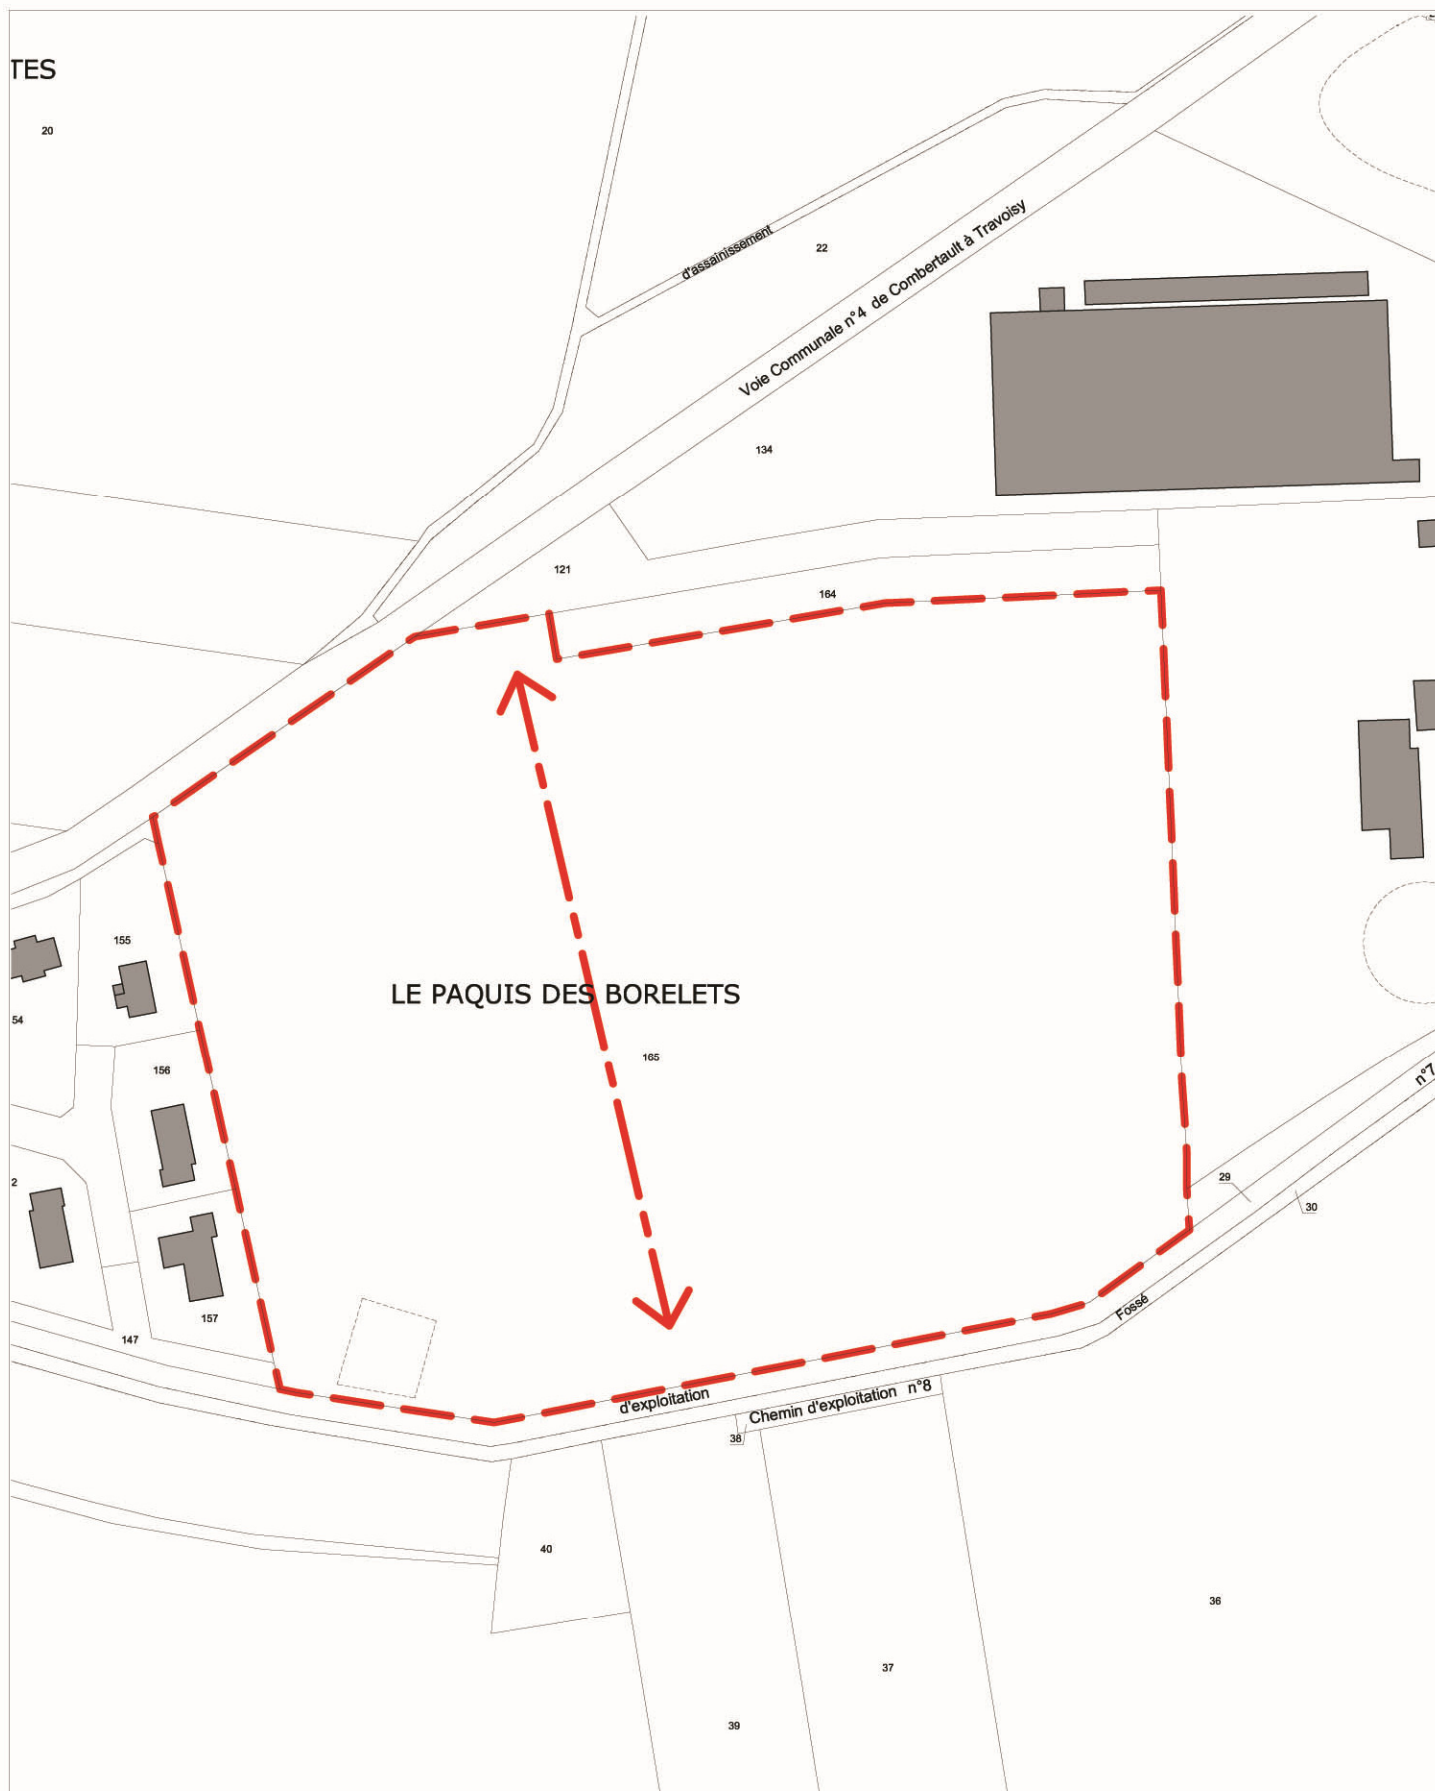

Commune de COMBERTAULT

Plan local d'urbanisme

mars 2011

David BORGABELLO
Architecte dplg et urbaniste



Echelle : 1/2000^e
0 10 30 60 100

LE PAQUIS DES BORELETS : ORIENTATIONS D'AMENAGEMENT

-  Périmètre du secteur concerné par les orientations d'aménagement
-  Tracé de principe de la voie de desserte principale du secteur