

LEGENDE


RESEAU D'EAU POTABLE

- PLAN AU 1/1000, 1/2000, 1/5000 :
- CAPTAJE, CONDUITE D'ADUCTION, BRÈSE CHARGÉE
 - CONDUITE DE REFOULEMENT
 - DISTRIBUTION RESERVOIR DE COLLINES LES BEVY
 - DISTRIBUTION RESERVOIR DE L'ETANG VERGY
 - DISTRIBUTION RESERVOIR DE CHAMBOEUF
 - DISTRIBUTION RESERVOIR DE BEVY EN GENE
 - DISTRIBUTION RESERVOIR DE CURLEY LA MOUREAU
 - DISTRIBUTION RESERVOIR DE CURLEY VERGY (HAUT-SERVICE)
 - DISTRIBUTION RESERVOIR DE CURLEY VERGY (BAS-SERVICE)
 - DISTRIBUTION RESERVOIR DE TERNAUT
 - DISTRIBUTION RESERVOIR DE SEMEZANGES
 - DISTRIBUTION RESERVOIR DE REULLE VERGY
 - DISTRIBUTION RESERVOIR DE QUEMONTY POSTOT
 - CONE DE REDUCTION
 - BOUT DE CONDUITE
 - FOURNEAU
 - BRANDIBOIS D'ARBRE
 - ROBINET VANNE (CAS GENERAL) ROBINET VANNE (9 ECLATE)
 - ROBINET VANNE FEMME
 - ROBINET 1/4 DE TOUR
 - ROBINET VANNE ELECTRIQUE
 - VANASSE PONT BAS
 - VANASSE MANUELLE PONT HAUT
 - PUISE
 - VANTOISE AUTOMATIQUE
 - COMPTEUR
 - POTEAU D'INCENDIE BULVAISSE
 - BOUCHE D'INCENDIE
 - RESERVE INCENDIE
 - PUSOIR D'ASPIRATION
 - BASSIN
 - BOUCHE DE LAVAGE ET BOUCHE D'ARRASAGE
 - BORNE FONTAINE - ROBINET DE PUISSANCE
 - REDUCTEUR DE PRESSION
 - STABILISATEUR DE PRESSION ANCIEN OU AVIL
 - CLAPET DE RETENUE
 - BOITE A SOUS
 - DISPOSITIF AVAL RELIER - SOUPAPE DE DECHARGE
 - REGARD DE VISITE
 - RESERVOIR DE CHASSE D'EGOUT
 - STATION DE TRAITEMENT
 - STATION DE POMPAGE
 - RESERVOIR
 - CHATEAU D'EAU
- PLAN AU 1/10000 :
- ROBINET VANNE POUR ECLATE
 - ROBINET VANNE



SYNDICAT INTERCOMMUNAL DU BEVY
COMMUNE DU REULLE-VERGY

DEPARTEMENT DE LA COTE D'OR
RESEAU D'EAU POTABLE

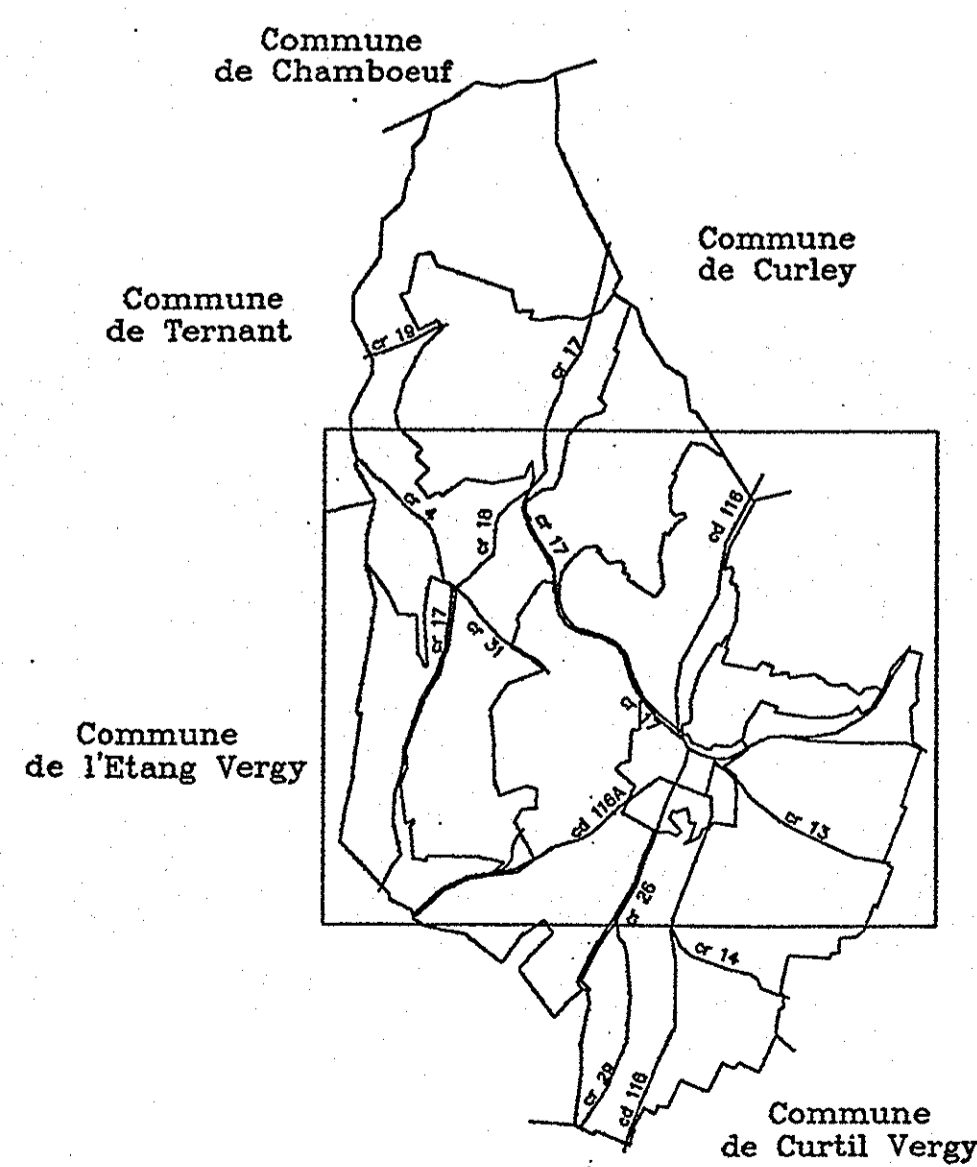

Edité le: 07/10/1997 Echelle: 1/2000 **21523.RE02.01**
 Dessiné le: 21/01/97 par: MD Dossier: 21523
 Mis à jour le: 02/06/97 par: MA Mis à jour le: 05/06/97 par: MA Mis à jour le: par:
 centre régional de Lyon
 secteur Côte d'Or-Franche Comté
 7bis, Faubourg St Jean BP17 21200 BEAUNE tél: 03.80.24.07.07

