

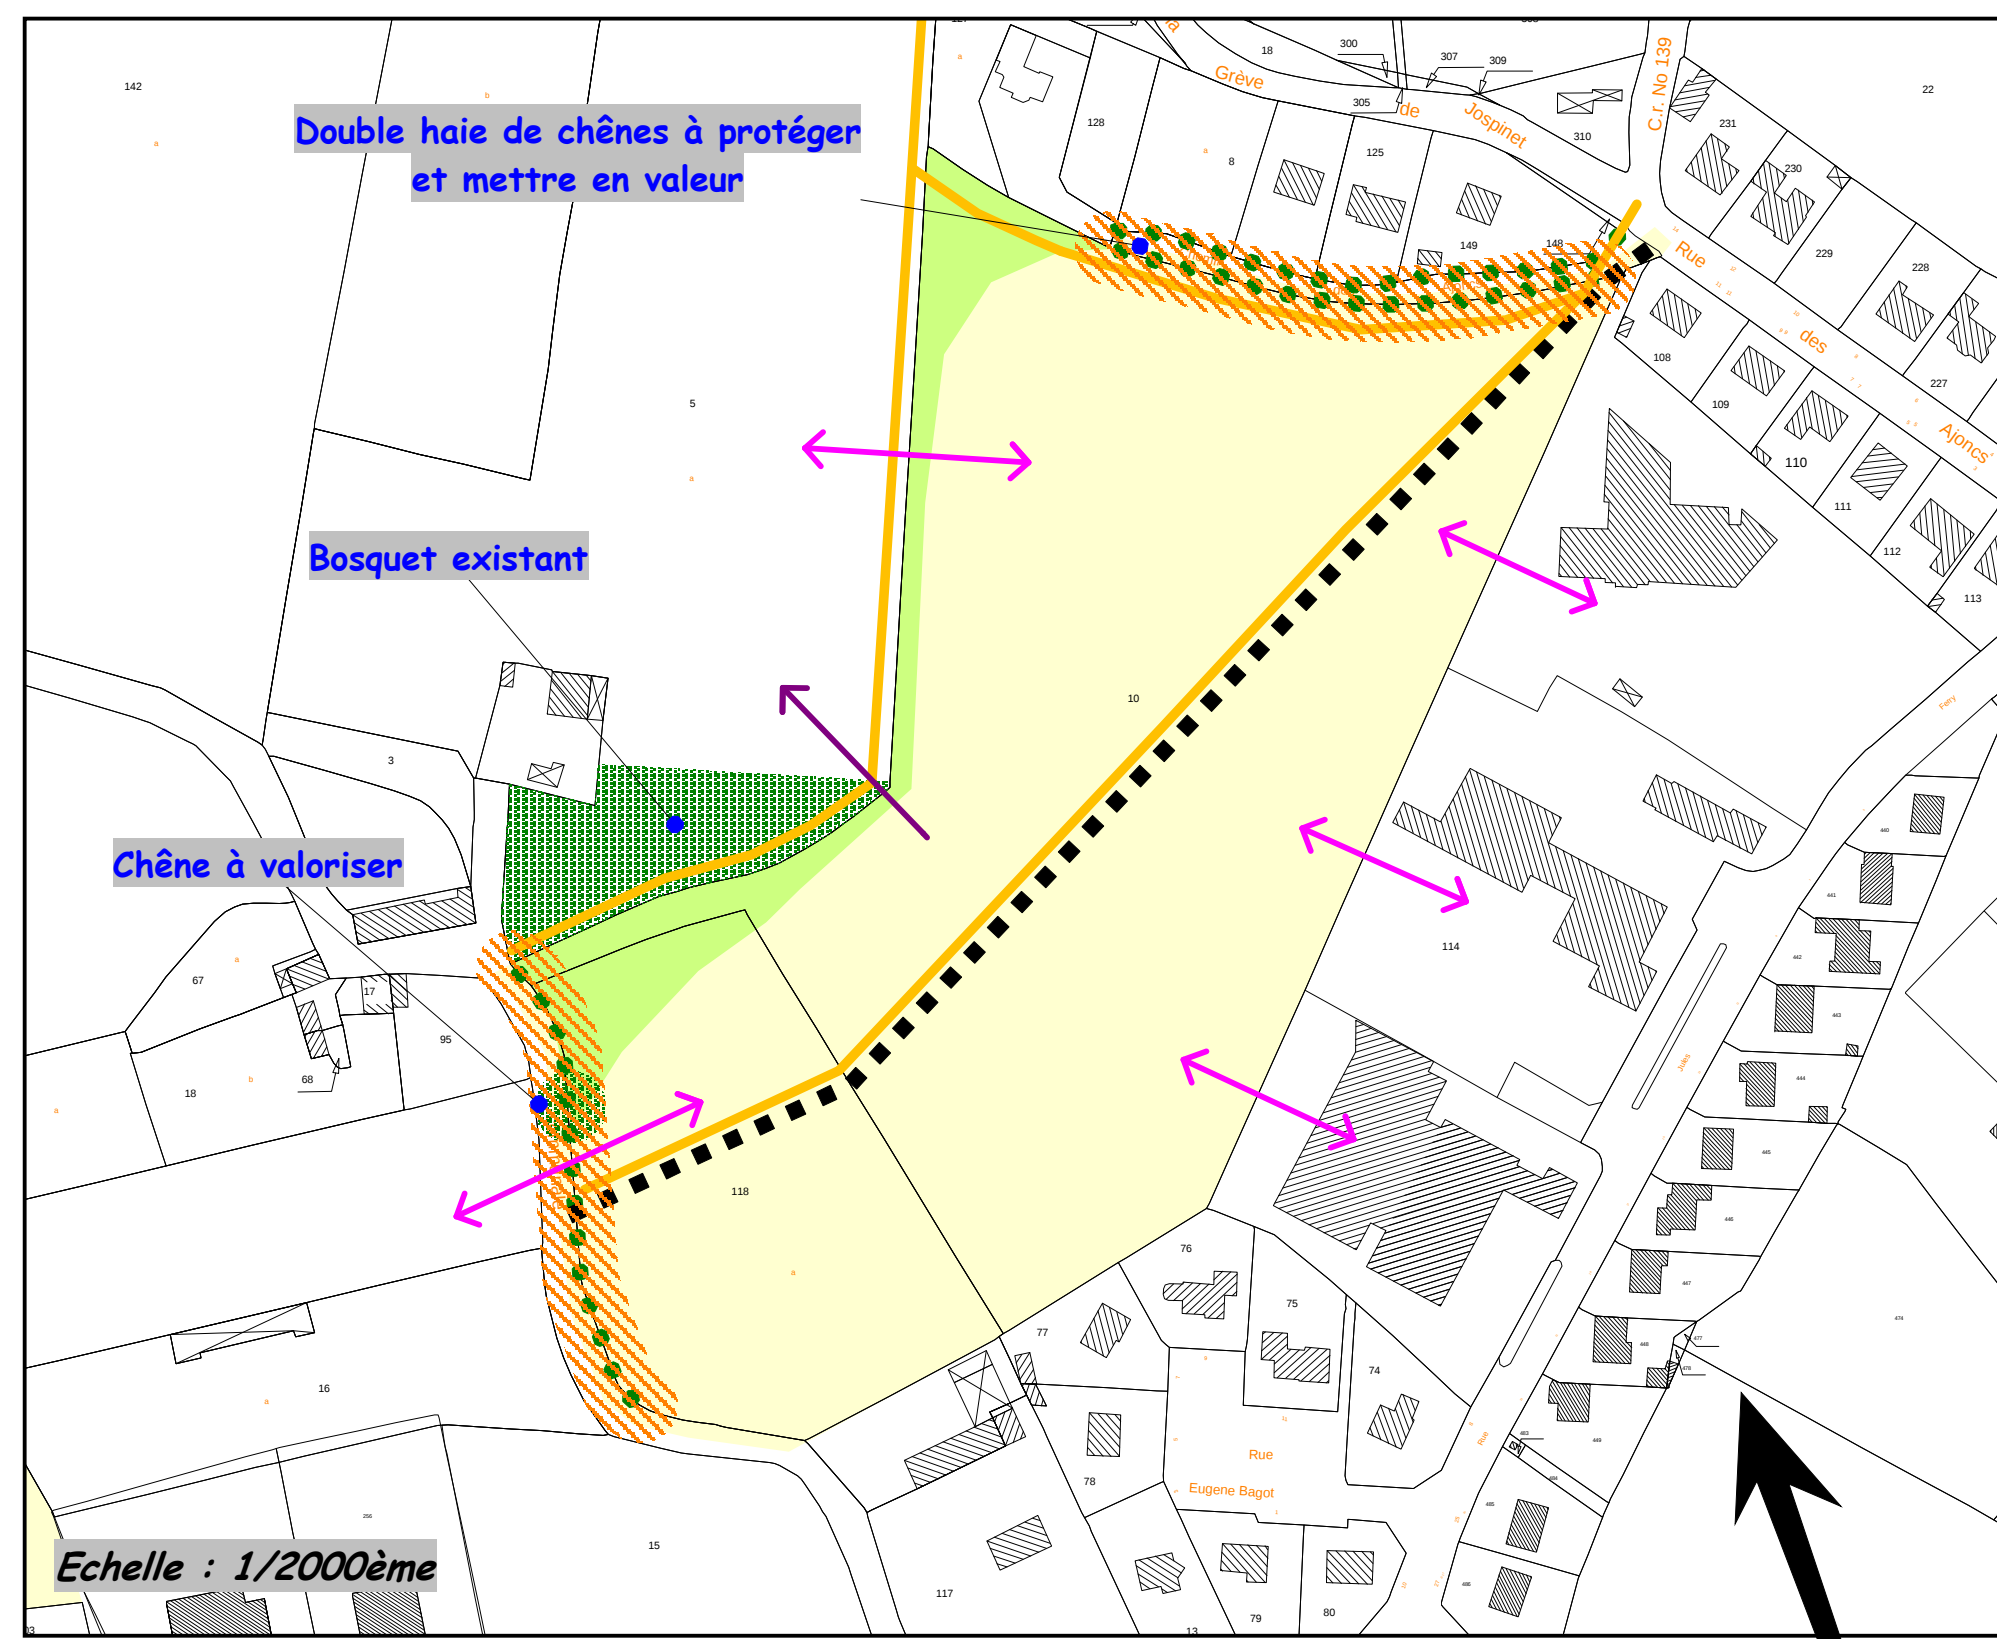
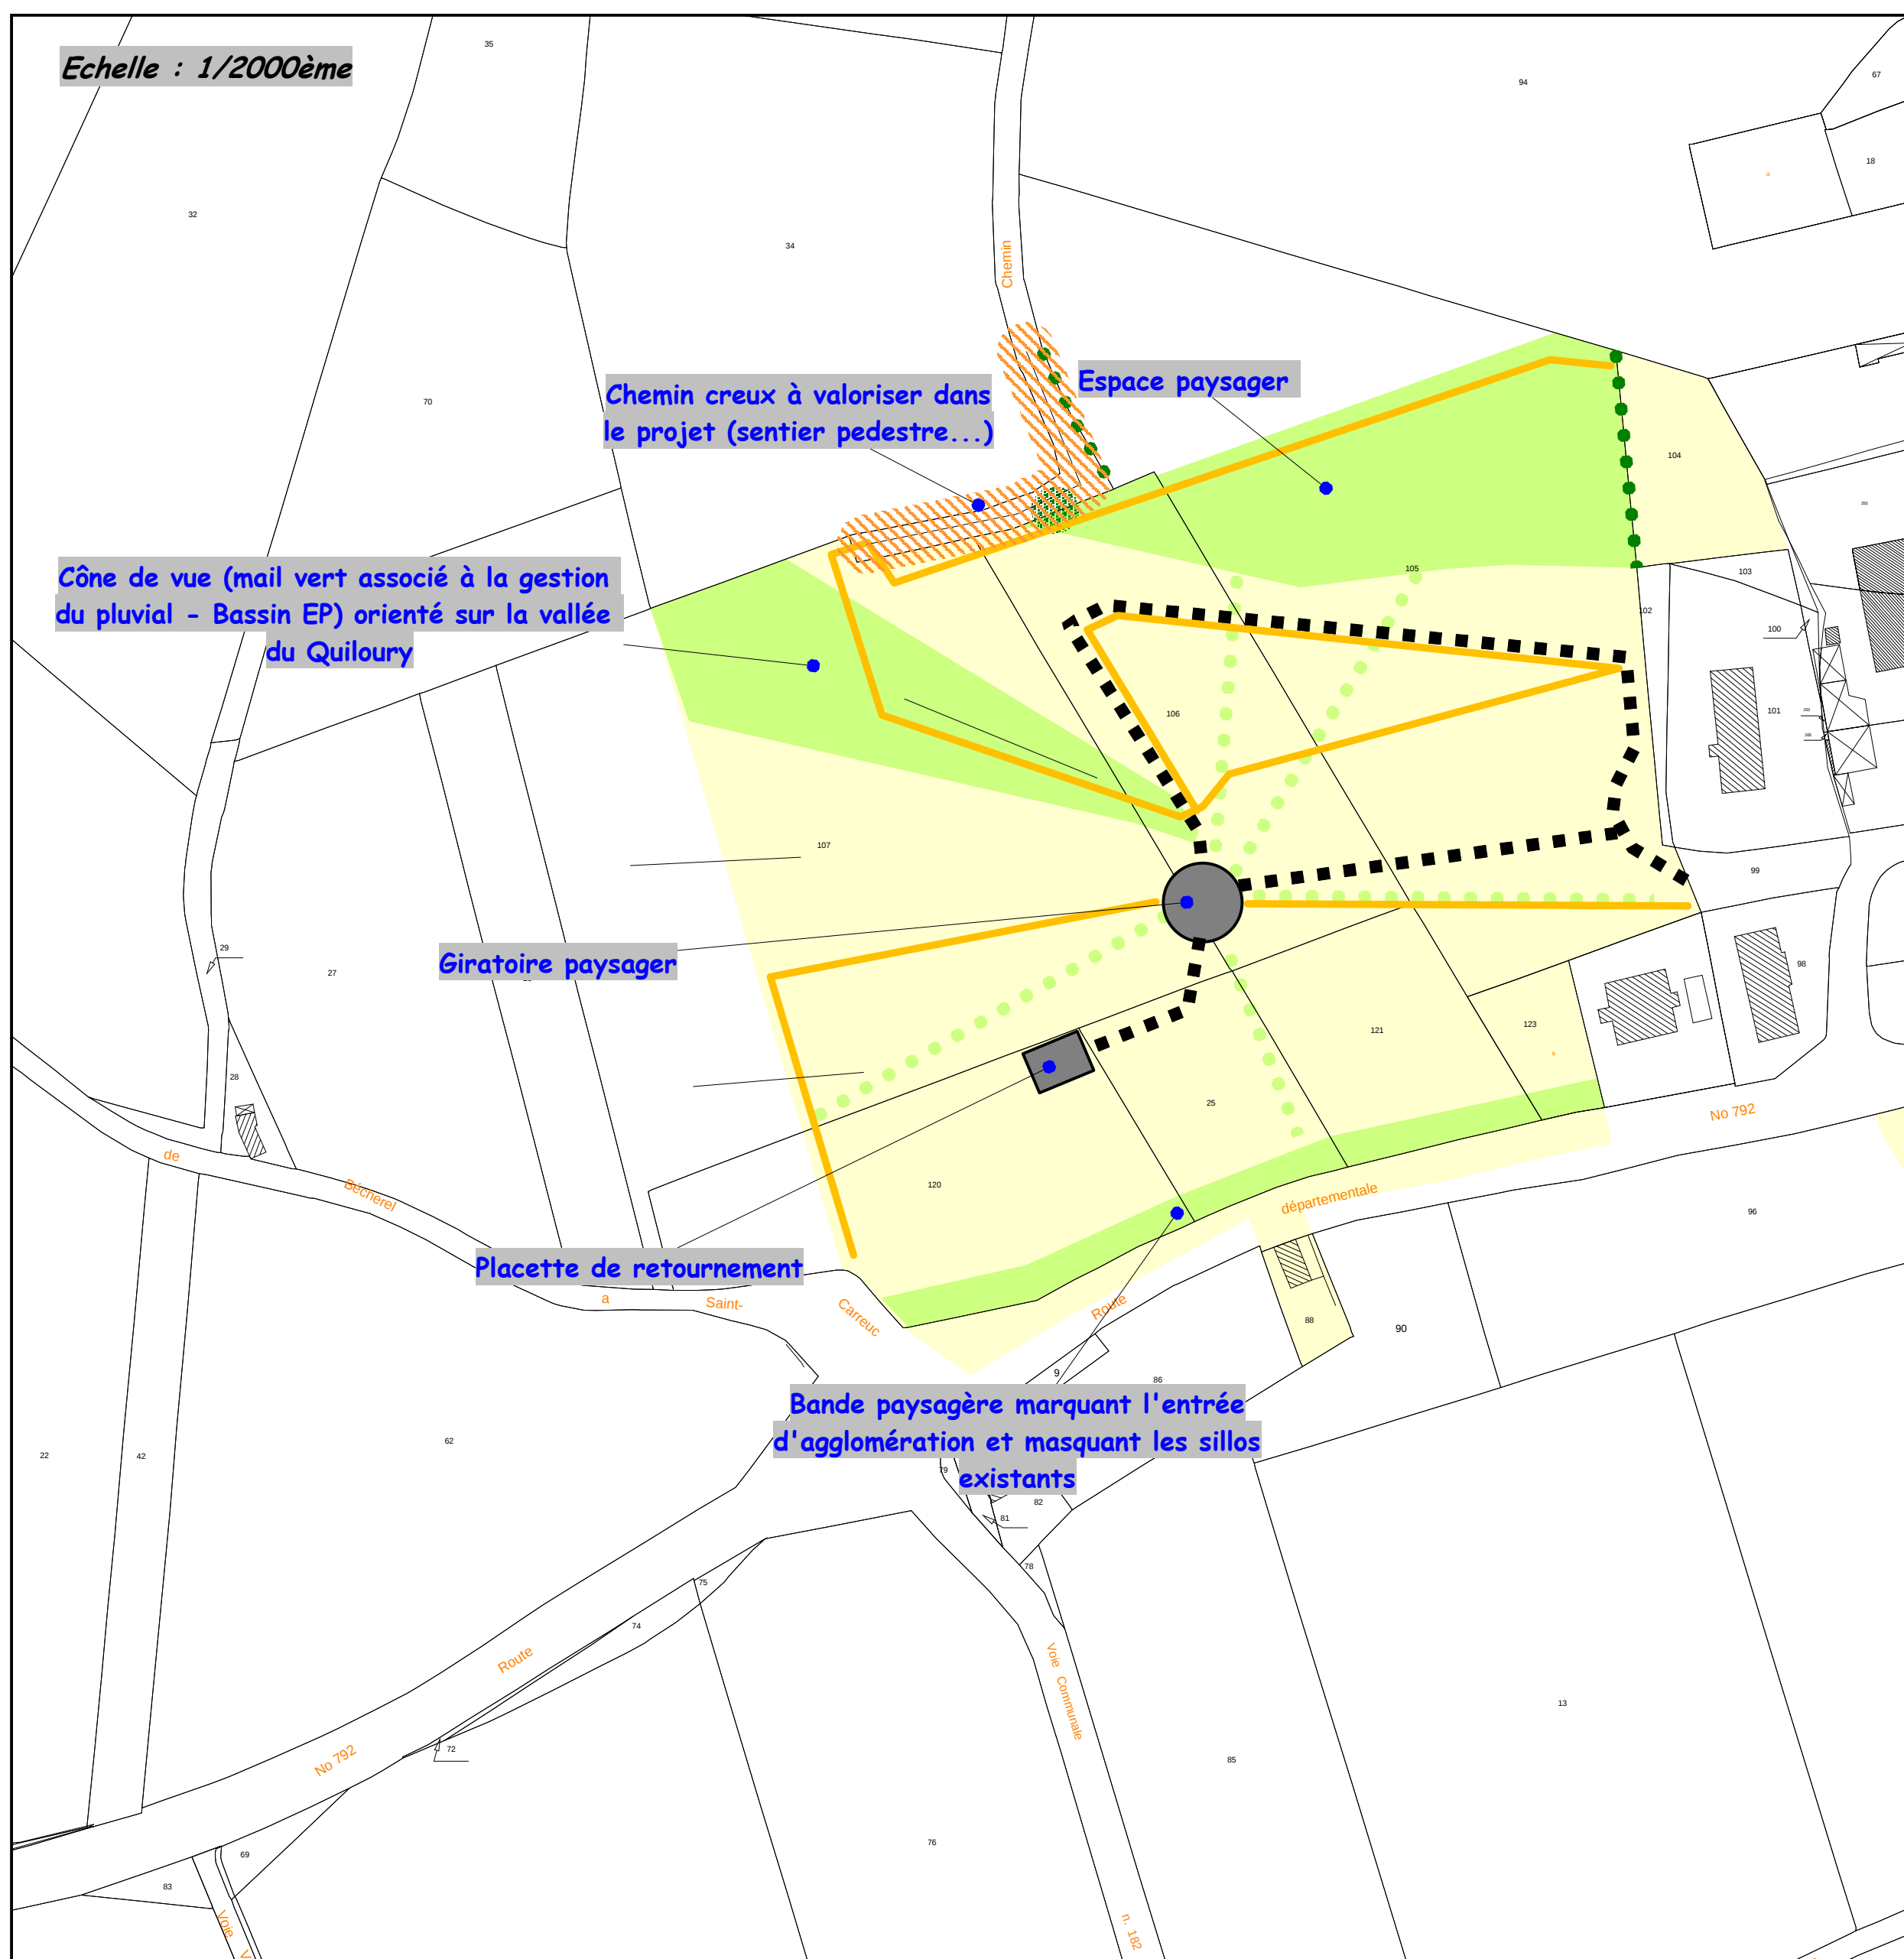


Echelle : 1/2000ème

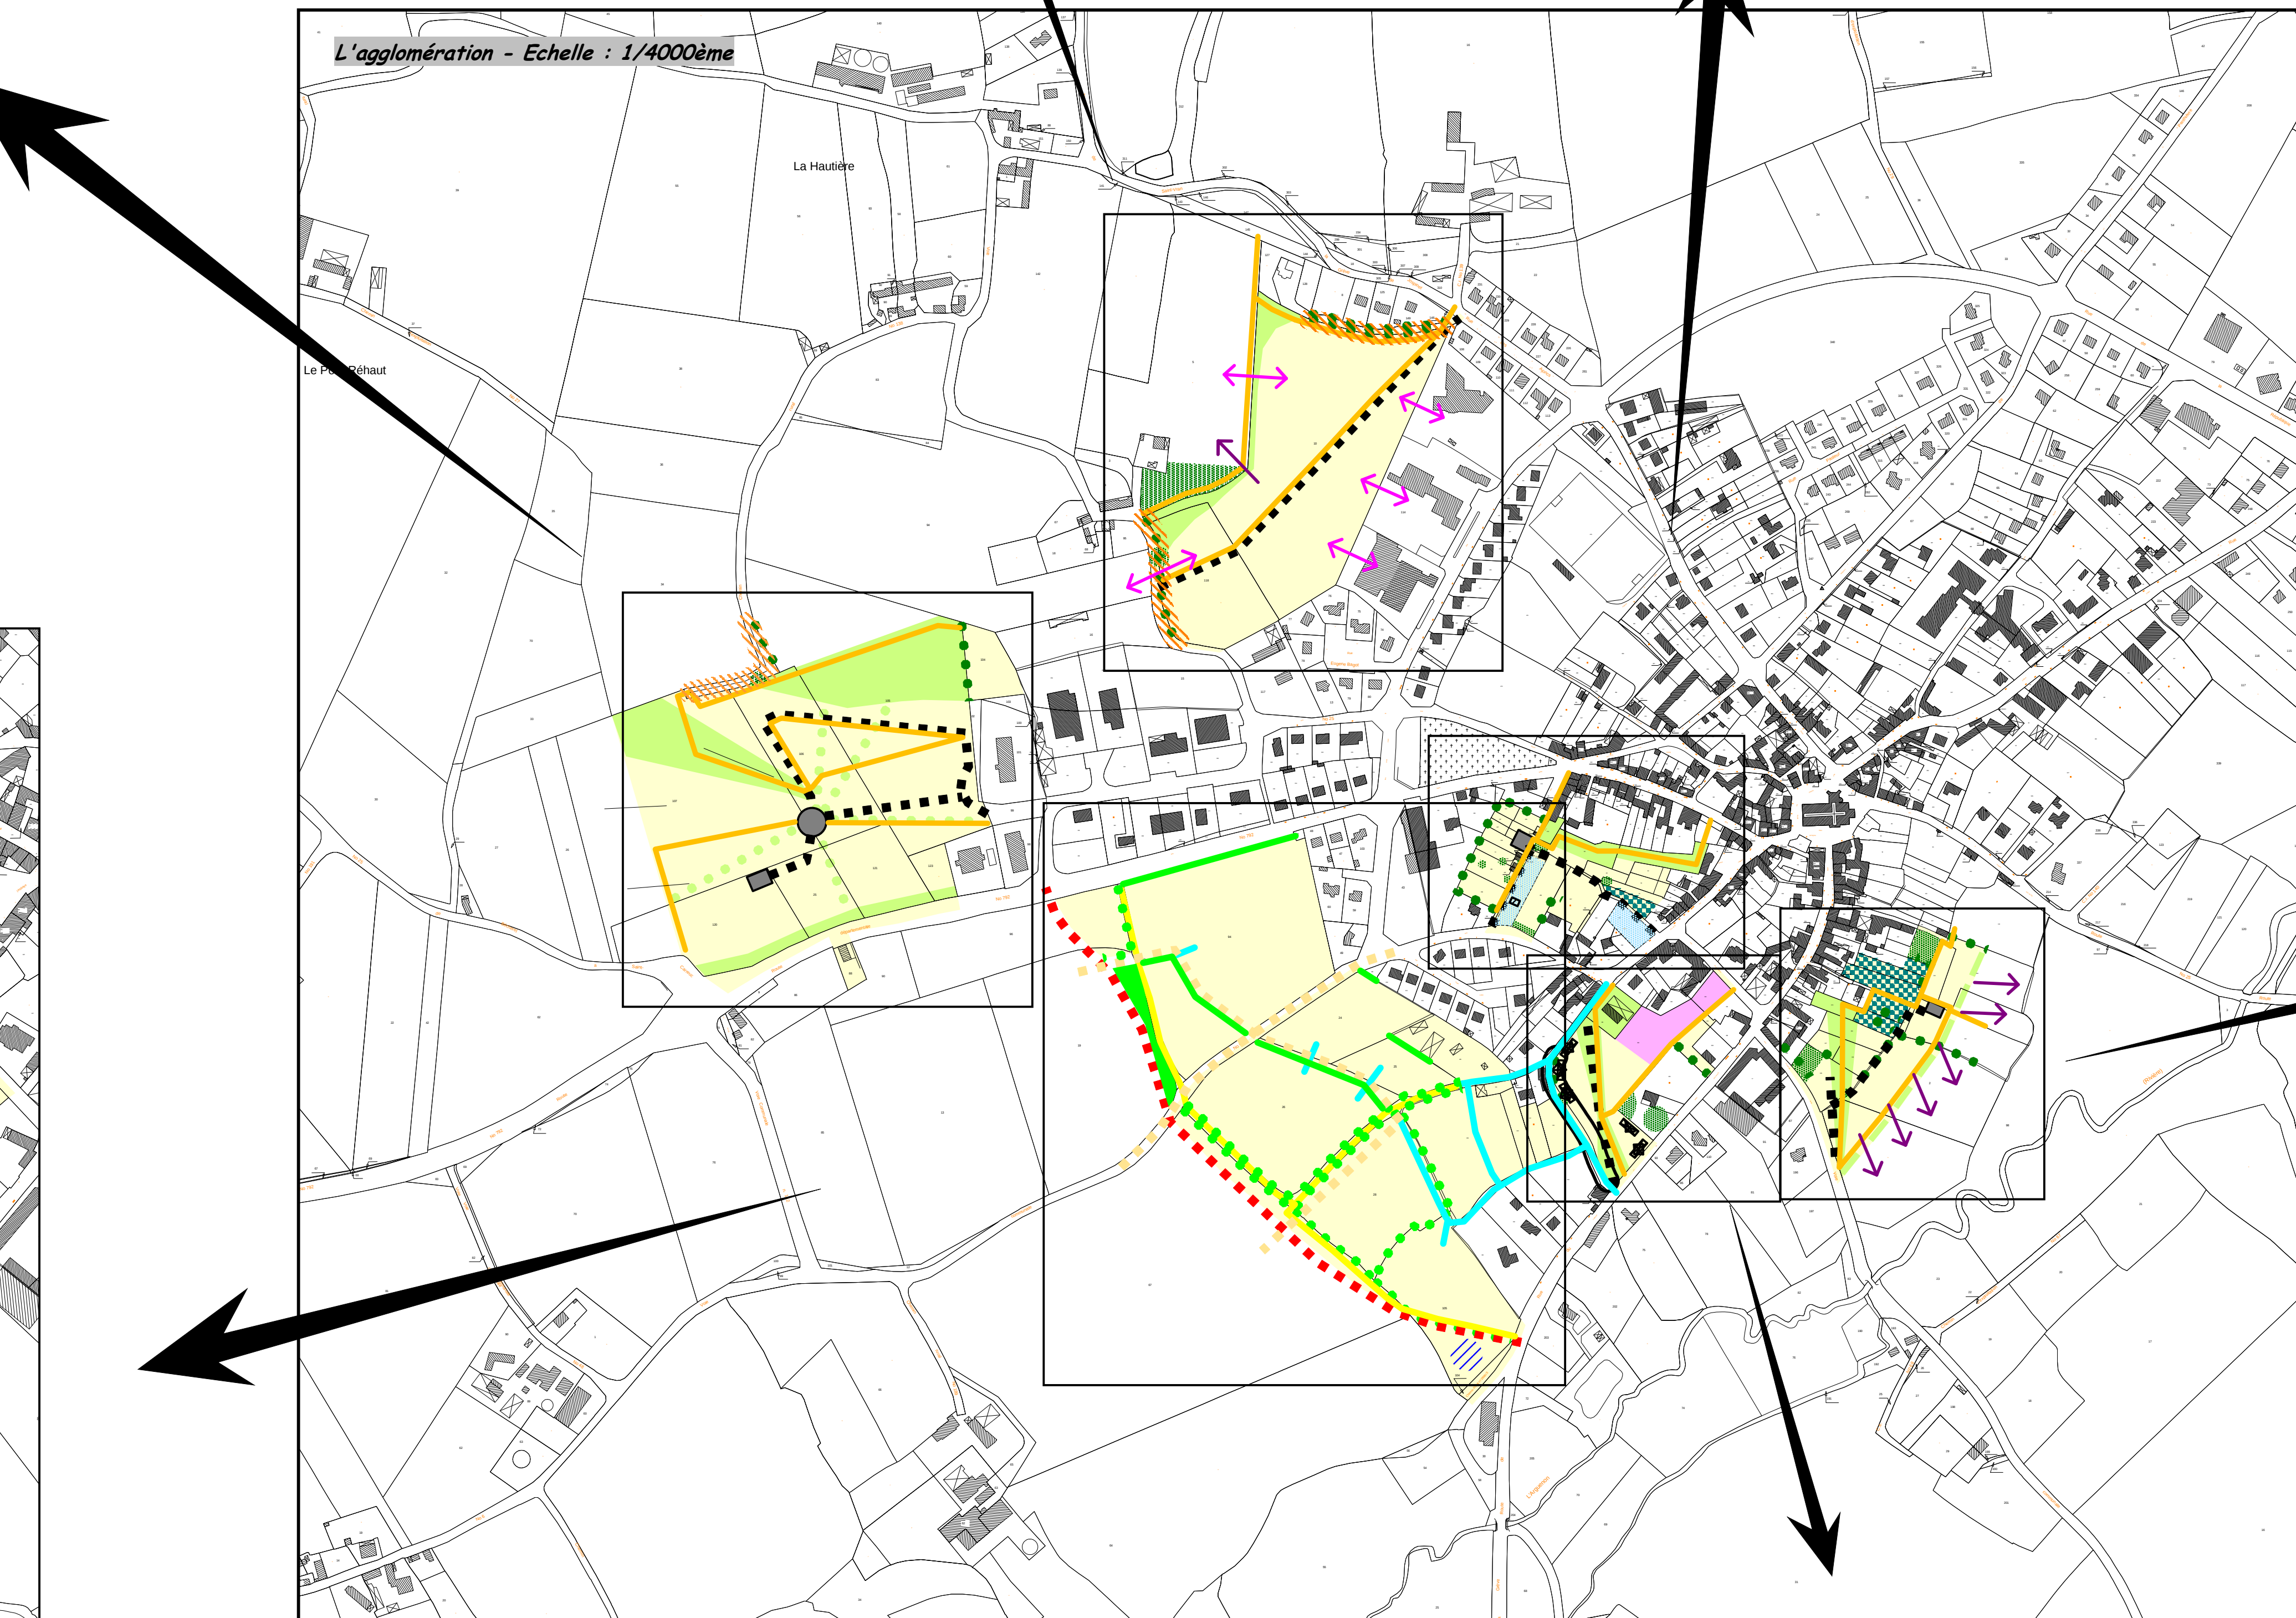


Echelle : 1/2000ème

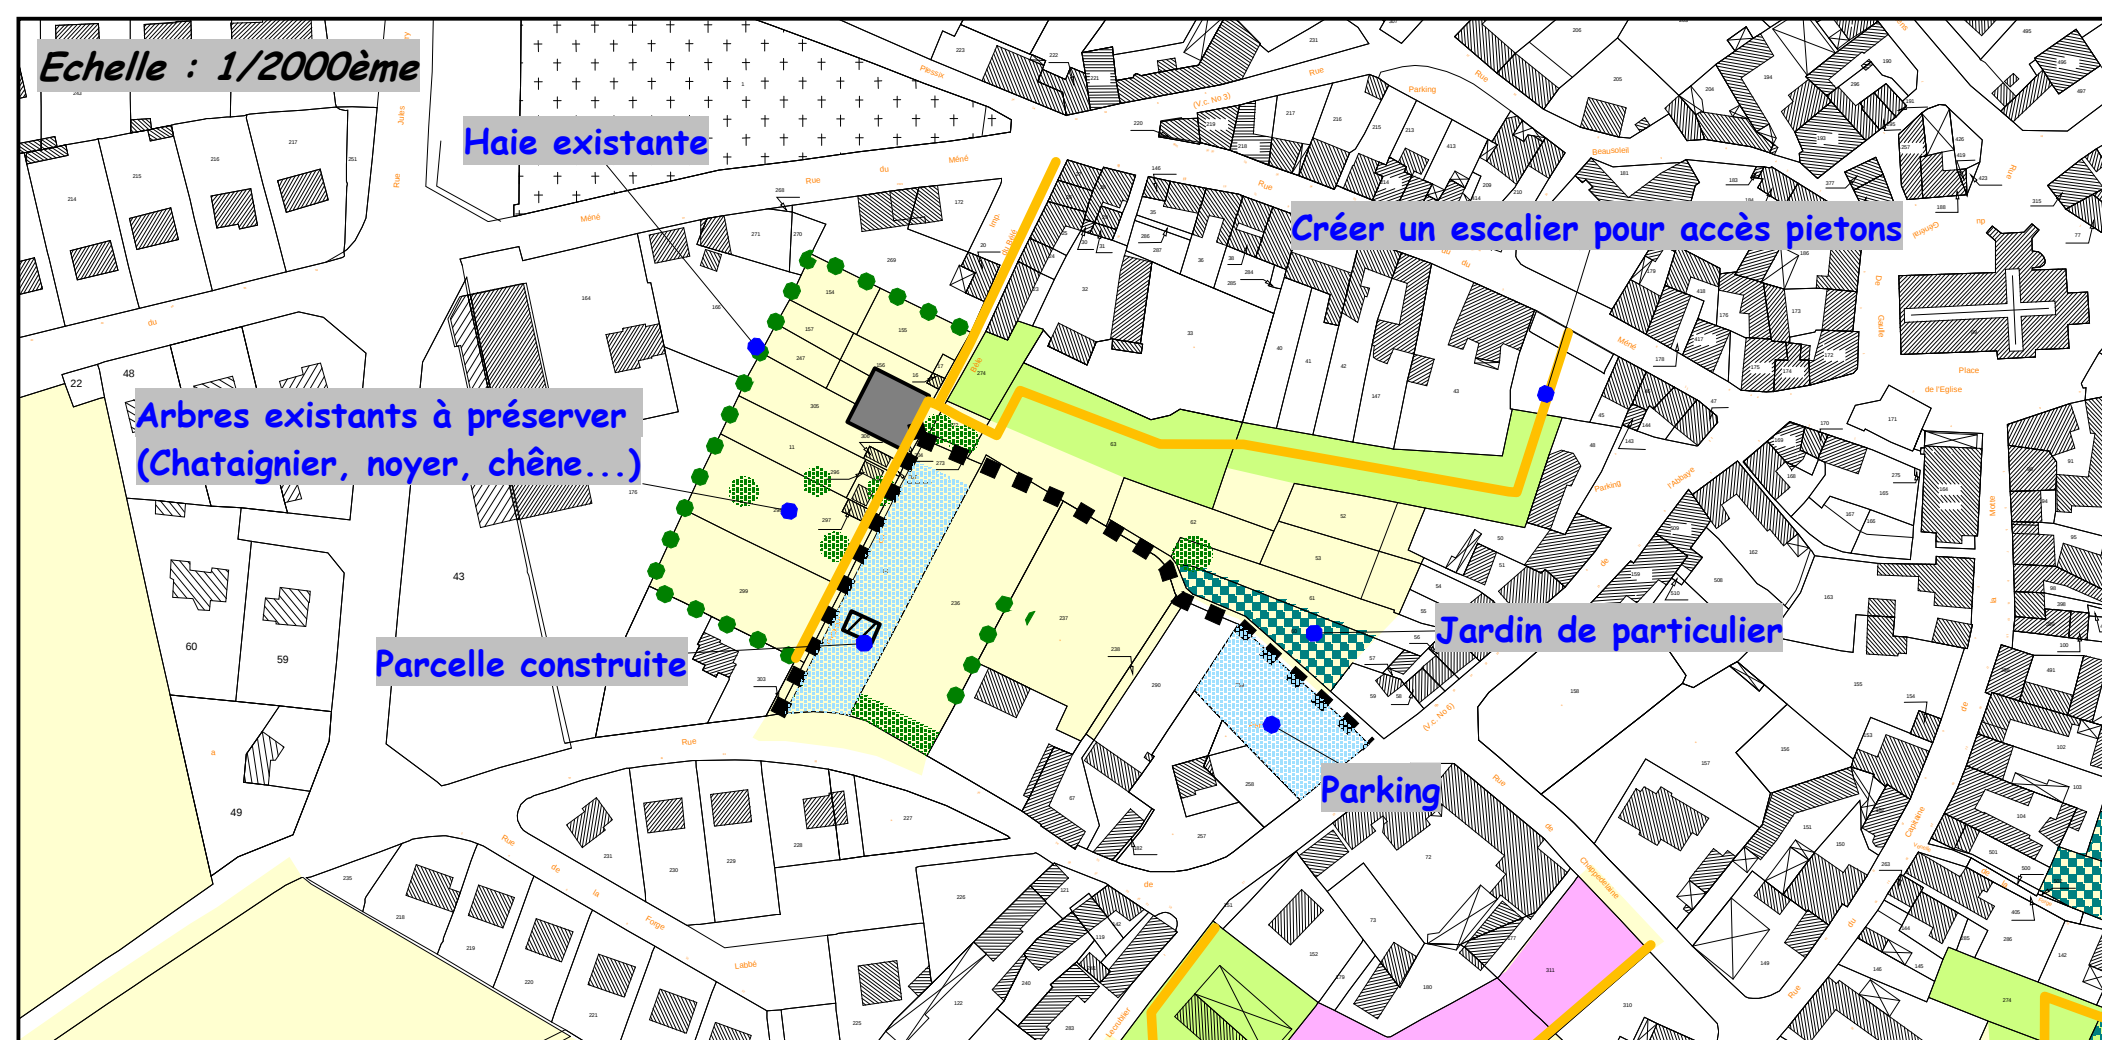

Département des Côtes d'Armor

Commune de Plénée Jugon

Les orientations d'aménagement


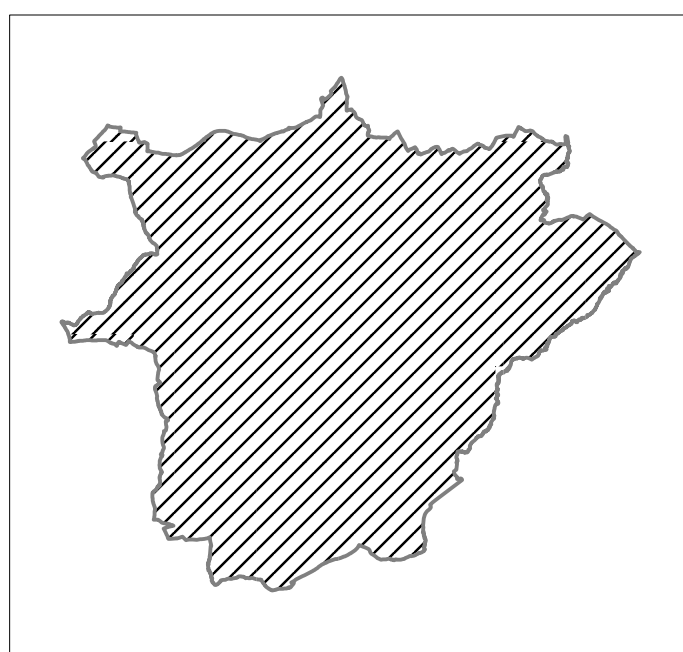


Cadastre - 1/4000ème et 1/2000ème
Planche 1/1

Elaboration du PLU prescrite le 08 mars 2002
Projet de PLU arrêté le 06 décembre 2007
Enquête publique du 10 juin 2008 au 11 juillet 2008 inclus
PLU approuvé le 04 septembre 2008

Vu pour être annexé à la délibération
du Conseil Municipal en date du 04 septembre 2008
Le Maire

SESAER OUEST
Environnement
Assainissement - Urbanisme

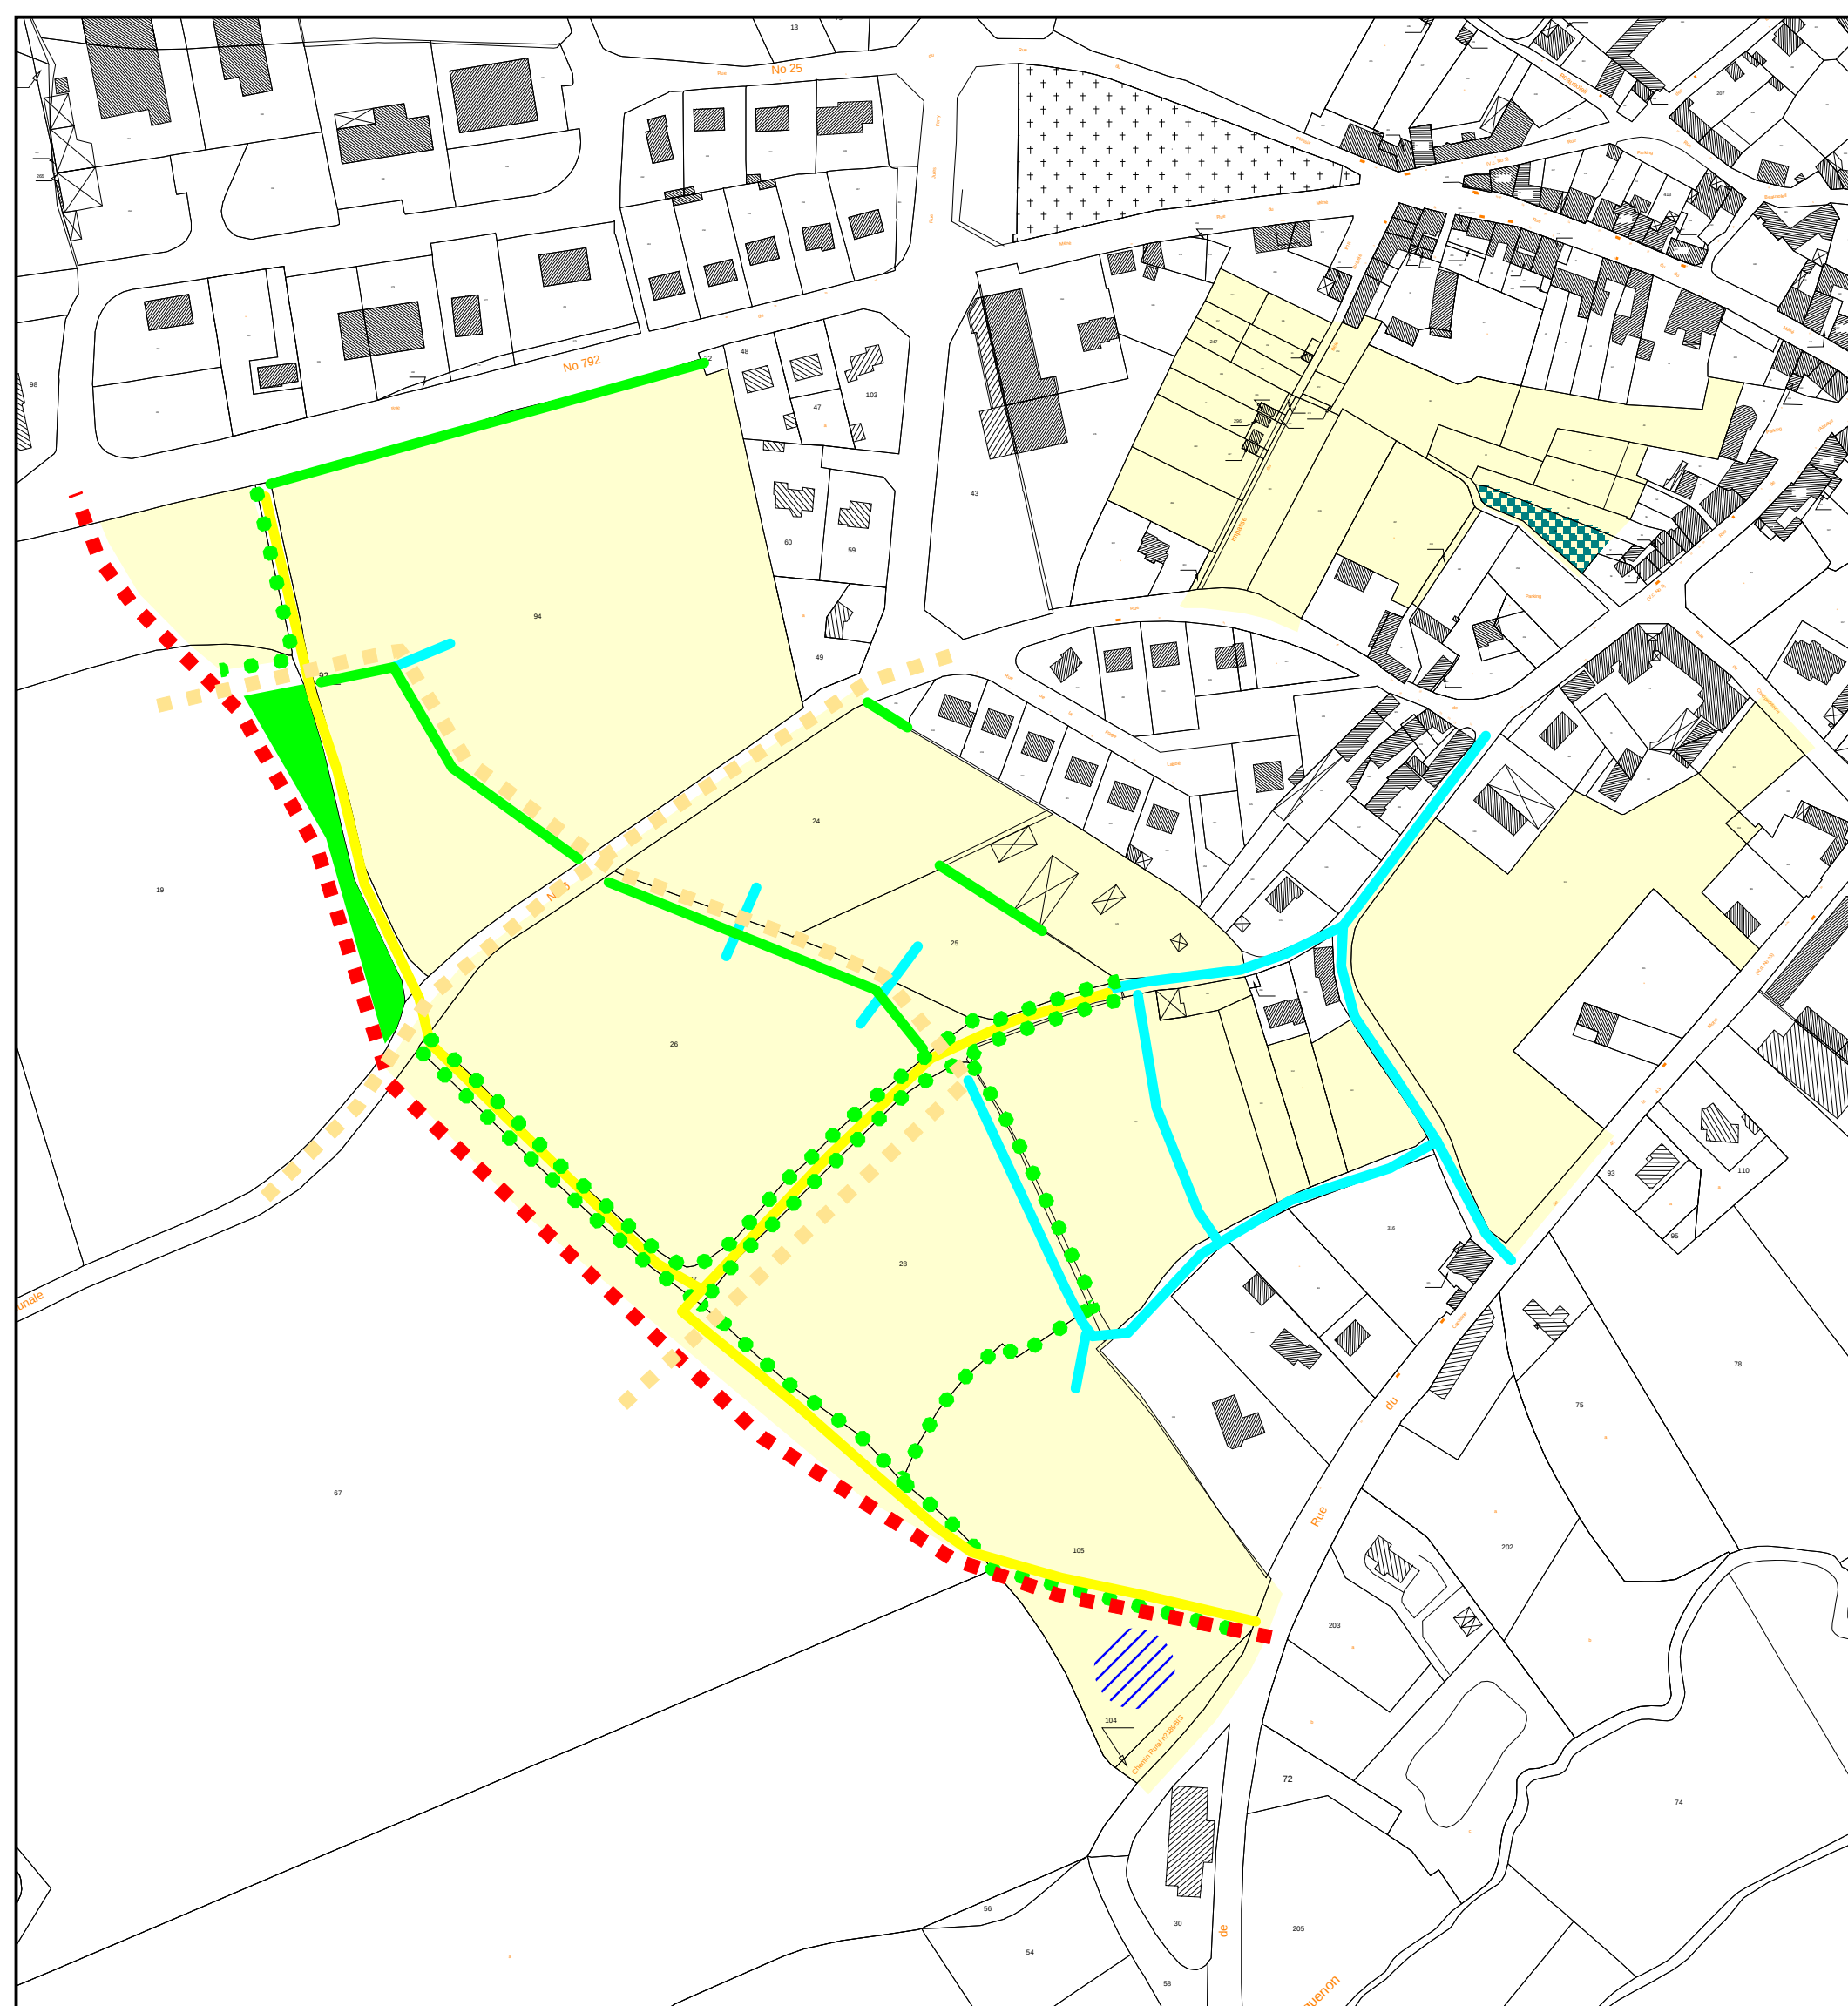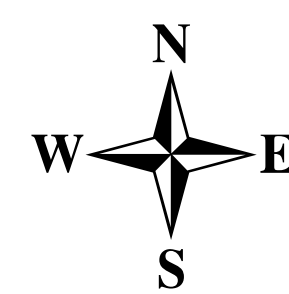

Légende du schéma SETUR :

- Haie bocagère à protéger ou à créer
- Arbre à protéger ou à planter
- Espace vert
- Voie principale
- Voie de liaison
- Voie de desserte
- Liaison douce
- Bassin tampon

Légende du reste des orientations d'aménagement:

- Arbres et haies existants (arbre solitaire remarquable ou haie bocagère) à protéger et à préserver dans le cadre de la composition
- Jardins existants (jardin de particulier en règle générale)
- Massif paysager à créer (Mail vert et ou cône de vue)
- Voiries et placettes de retournement à créer
- Liaisons piétonnes
- Fenêtre visuelle (orientation des aménagements - bâtis ou végétaux)
- Future garderie
- Bâtiments et orientations
- Elément à préserver et à renforcer
- Connection à réaliser entre les éléments existants et les projets

Echelle : 1/2000ème

