Illustration du principe d'aménagement :

Proposition d'aménagement et de réalisation de tranches successives

E. SCHÉMA DU PRINCIPE D'AMÉNAGEMENT DE LA ZONE AUC

Ce schéma doit être respecté dans l'esprit

LEGENDE

- Voirie dont le principe est obligatoire
- Accès et sortie
- Carrefour de laisons multimodales à traiter
- Plantations à intégrer
- Liaison douce à intégrer

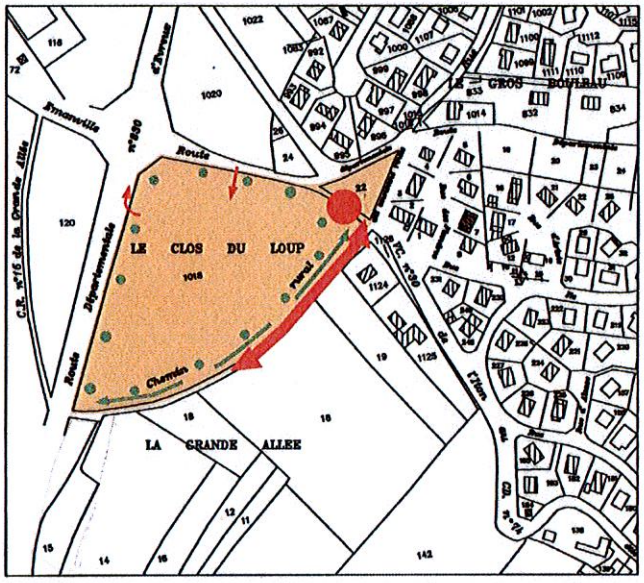

Echelle 1 / 5000