

Département de l'Eure

Commune de
Bouquetot


PRÉFECTURE DE L'EURE
19 AVR. 2010
ARRIVÉE

Plan local d'urbanisme

Vu pour être annexé à la délibération du conseil municipal
du 1^{er} avril 2010

Le Maire,
Joël GRAINVILLE

2. Projet d'aménagement et de développement durable

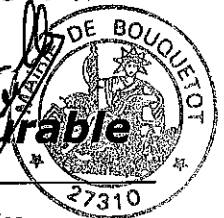

Maître d'ouvrage

**Commune de
Bouquetot**

91, rue de l'Eglise
27310 Bouquetot

tel : 02 32 56 43 74

Représentant de l'Etat

**DDT de l'Eure
SATE**

1, avenue du Maréchal Foch
27000 Evreux


tel : 02 32 29 60 60

Bureau d'études

**Philippe Avice,
architecte-urbaniste**

3, rue d'Hauteville
75010 Paris

tel : 01 48 24 31 27

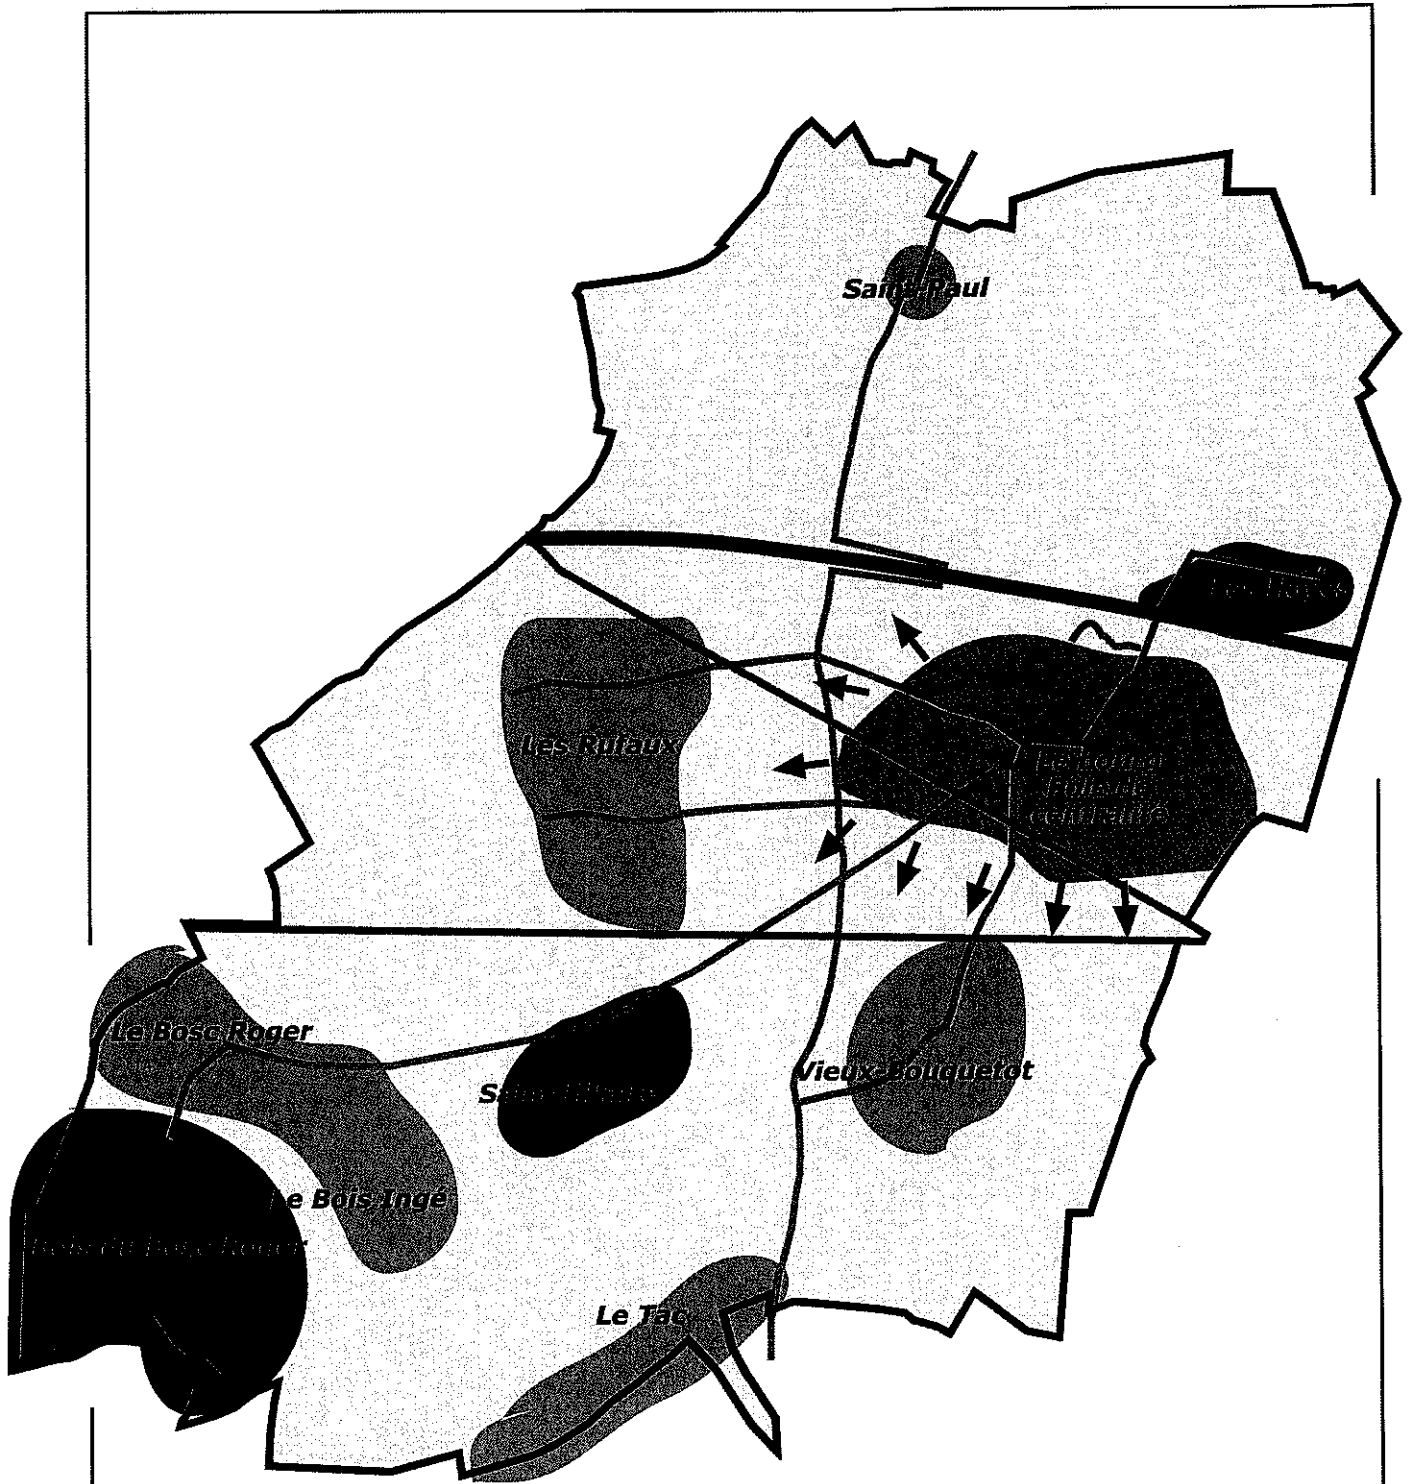

Bouquetot

Plan local d'urbanisme

Novembre 2007 Nord

Philippe Avice,
architecte-urbaniste

0 Echelle : 1/25 000 1 km

Scénario d'aménagement n°6

- Bourg à conforter
- Hameaux à conforter
- Secteur à protéger
- Vocation agricole
- Développement de l'urbanisation
- Liaison piétonne à aménager