

2 - Plan de Zonage

CARTE COMMUNALE


Echelle : 1/5000

Dossier soumis au Conseil Municipal

Approuvé le



HABITAT & DEVELOPPEMENT
17, Boulevard Georges Clémenceau CS 30714 - 27100 FLEURY LA FORET
Tél: 02 33 34 64 00 Fax: 02 33 33 68 00 Email: hsd@10727.com

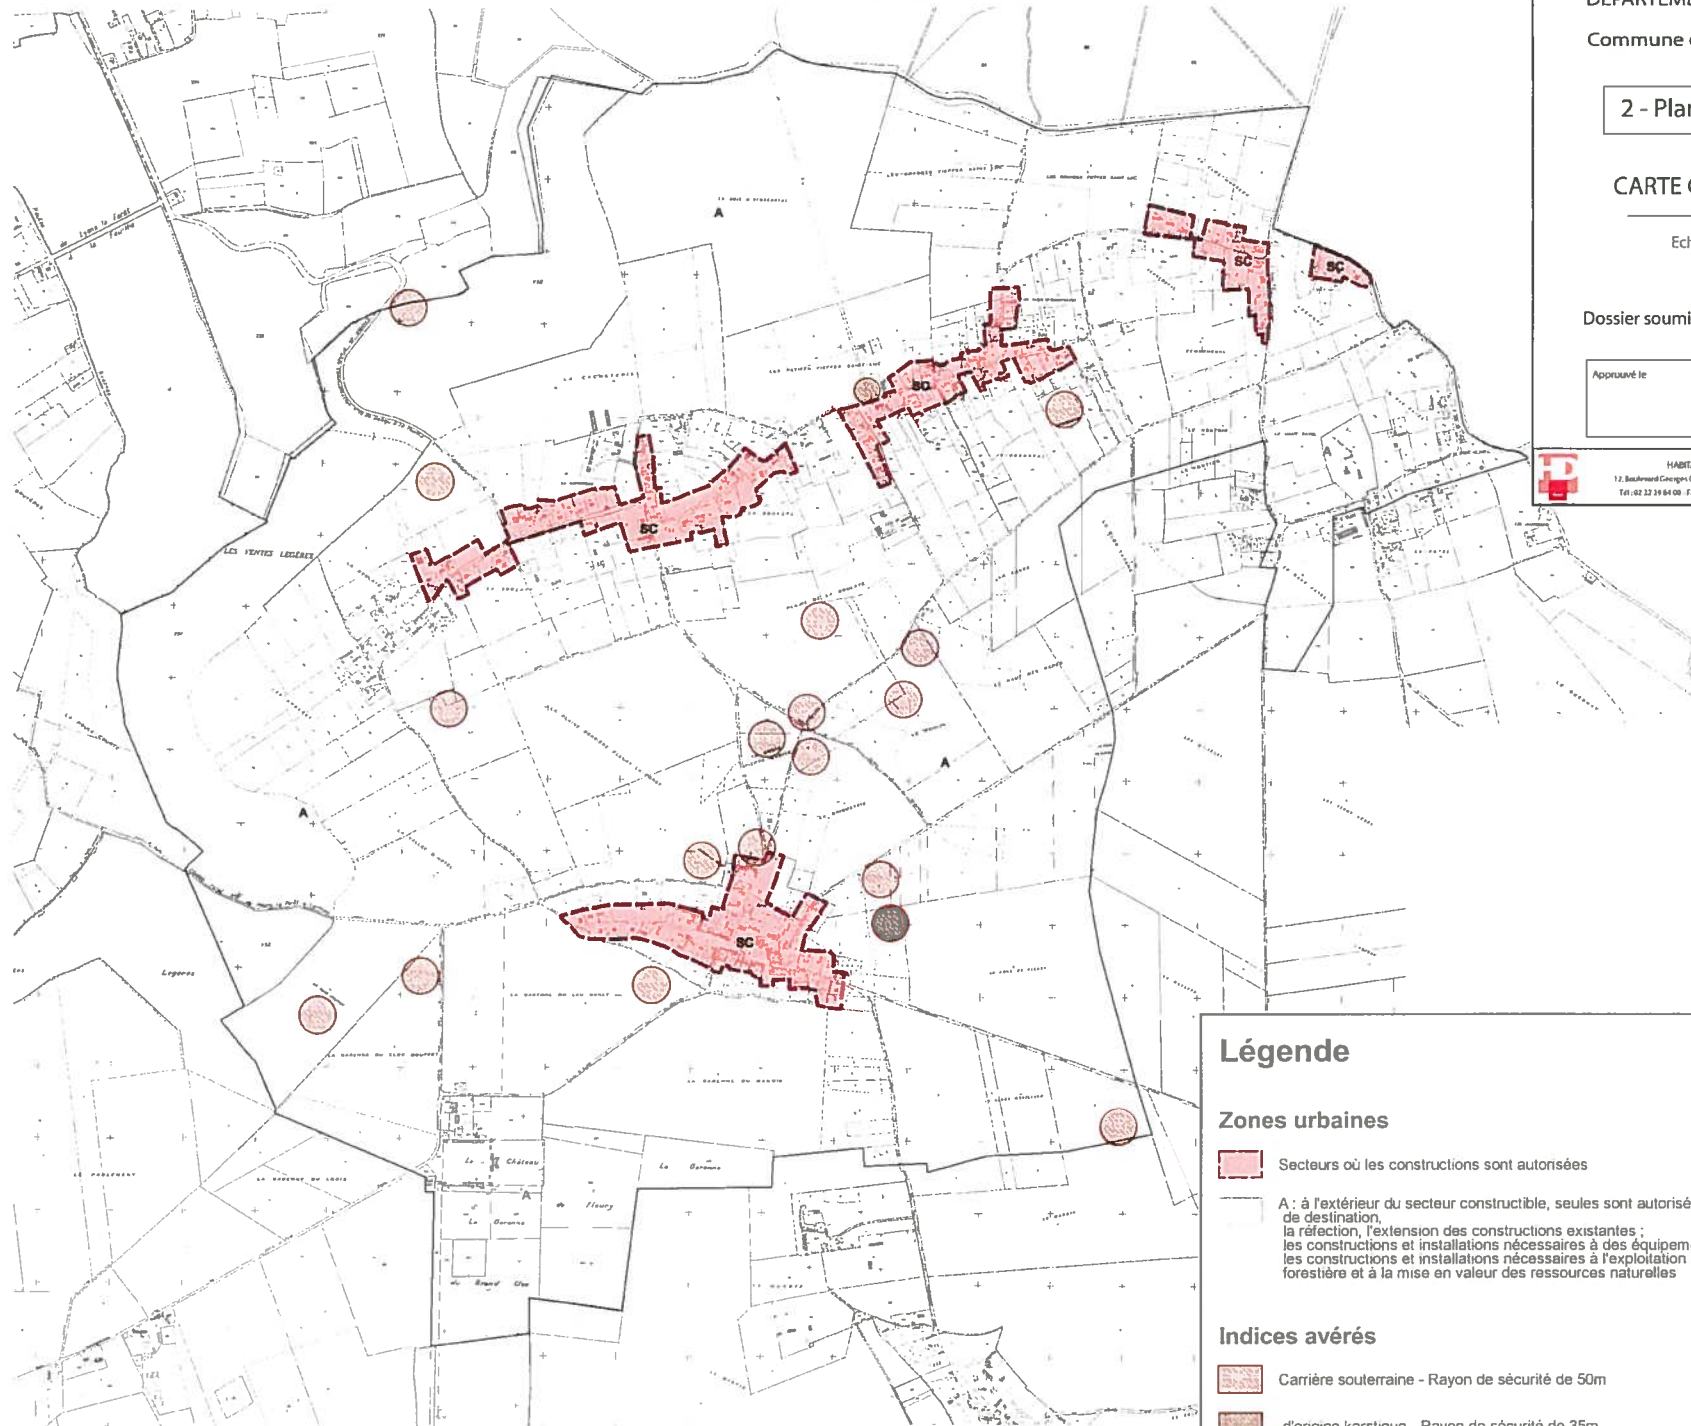

Légende

Zones urbaines

Secteurs où les constructions sont autorisées

A : à l'extérieur du secteur constructible, seules sont autorisées l'adaptation, le changement de destination, la réfection, l'extension des constructions existantes ;
les constructions et installations nécessaires à des équipements collectifs ;
les constructions et installations nécessaires à l'exploitation agricole et forestière et à la mise en valeur des ressources naturelles

Indices avérés

Carrière souterraine - Rayon de sécurité de 50m

d'origine karstique - Rayon de sécurité de 35m