



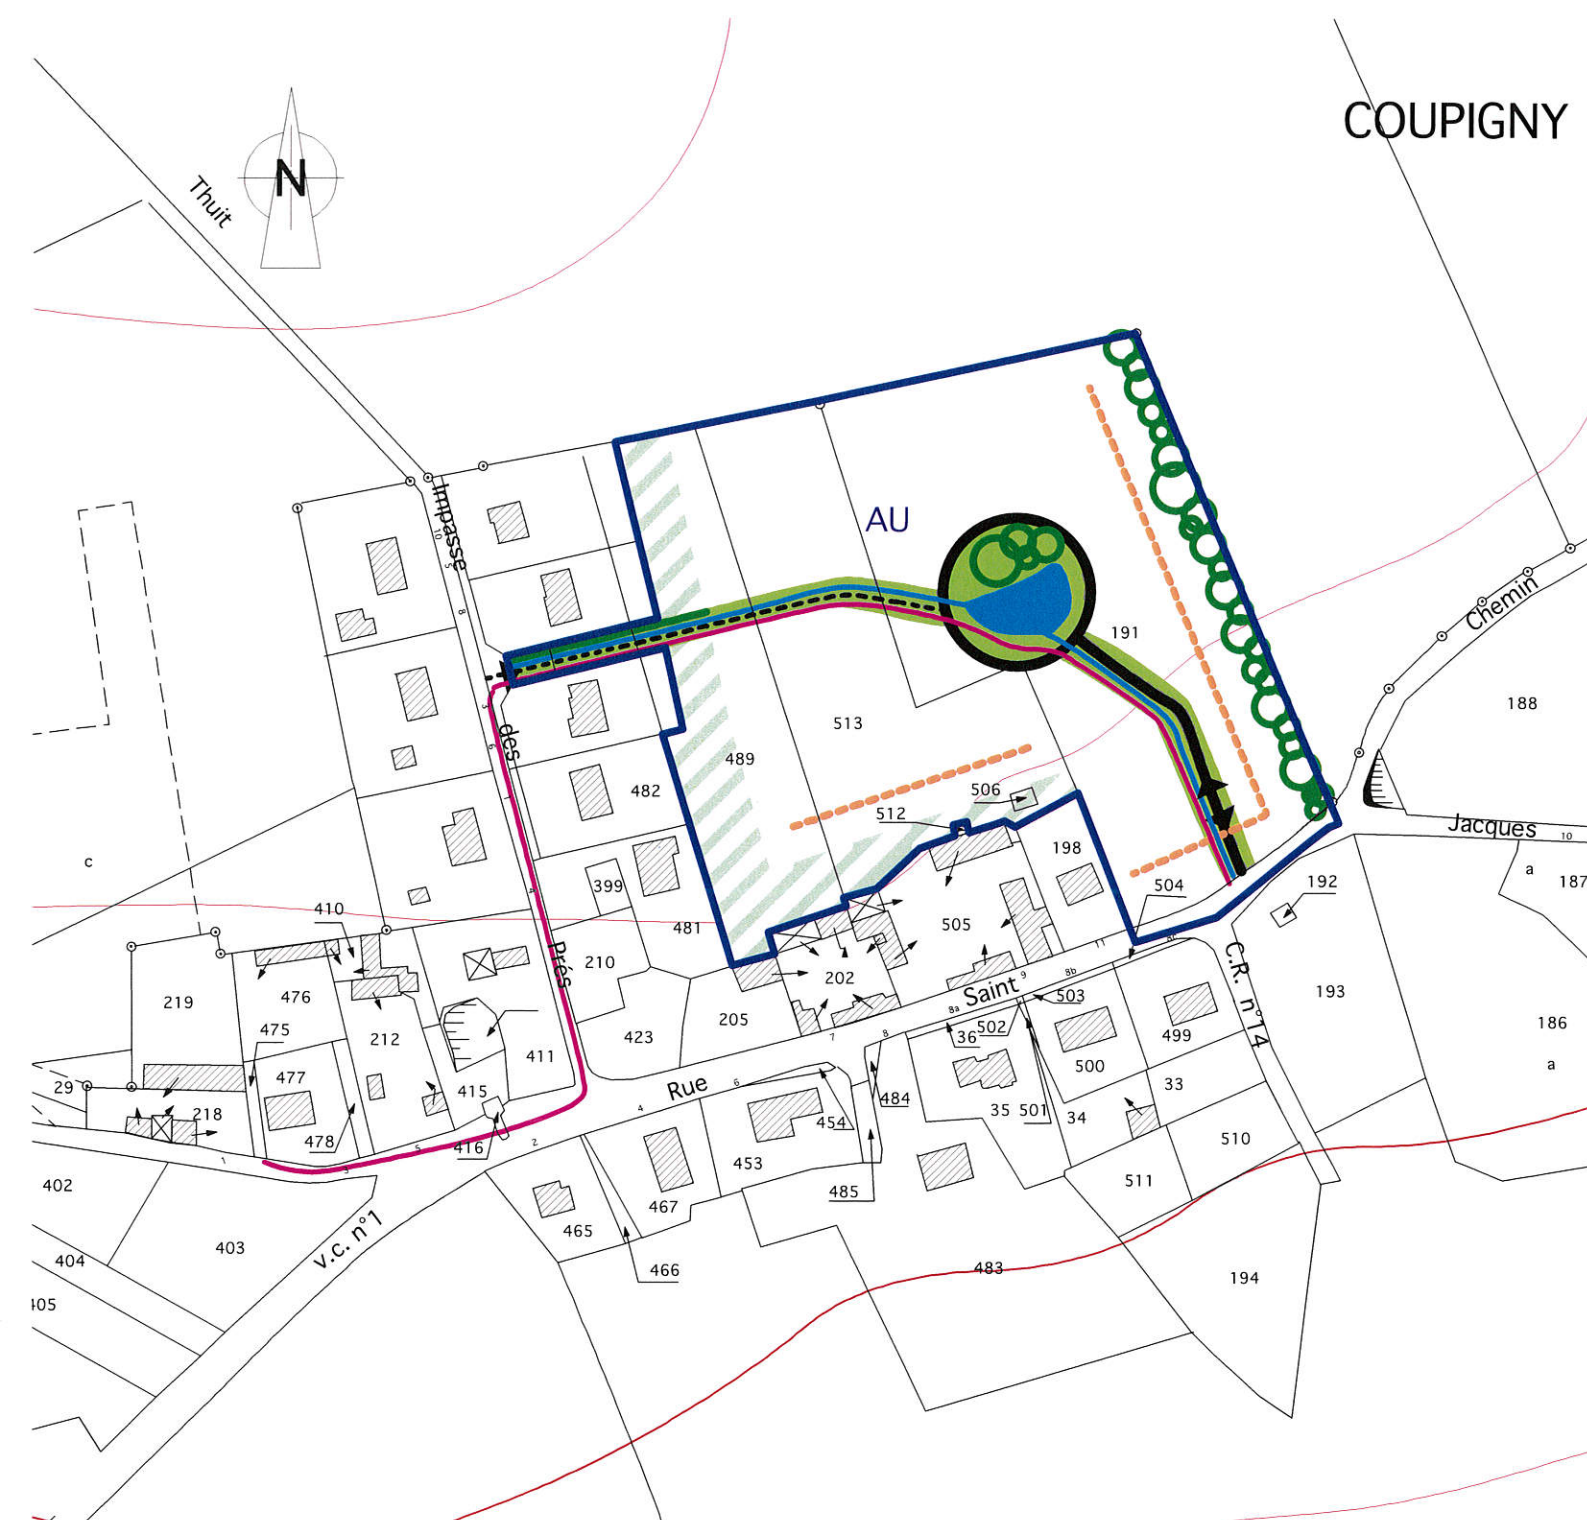

LEGENDE

- Limite de zone AU
- Voie en double sens
- Voie en sens unique
- Chemin piéton
- Noue enherbée d'eau pluviale
- Sens de faitage des constructions
- Zone verte tampon non édifianti
- Plantation de moyennes et hautes tiges (mesures compensatoires)
- Haies d'accompagnement

PLU : Plan Local d'Urbanisme

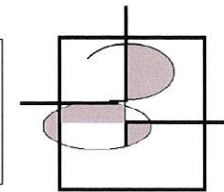

CBC - Architecture & Urbanisme
C. BOUDARD - CAPON
Architecte DPLG - Urbaniste
1 Ter rue de Verdun - BP 243 F-27002 EVREUX cx
Tél : 02 32 38 01 96 - Fax : 02 32 39 60 94

PADD - ORIENTATIONS PARTICULIÈRES

1.3

Procédure du		Modification	Echelle
Date		Date	
arrêté le: 18/09/2012			1/2000
approuvé le:			

Ce plan est le fond de plan destiné à l'élaboration du Plan Local d'Urbanisme - Il n'a pas valeur de Cadastre.