

Commune de
DENONVILLE
(Eure-et-loir)




**Élaboration
du plan local d'urbanisme**

Prescription d'élaboration
du Plu le 21 octobre 2002

Projet arrêté
le 12 septembre 2005

Plu approuvé le
20 novembre 2006

Vu pour être annexé à la
délibération du conseil
municipal du
20 novembre 2006
approuvant le plan local
d'urbanisme de la
commune de Denonville
Le maire,

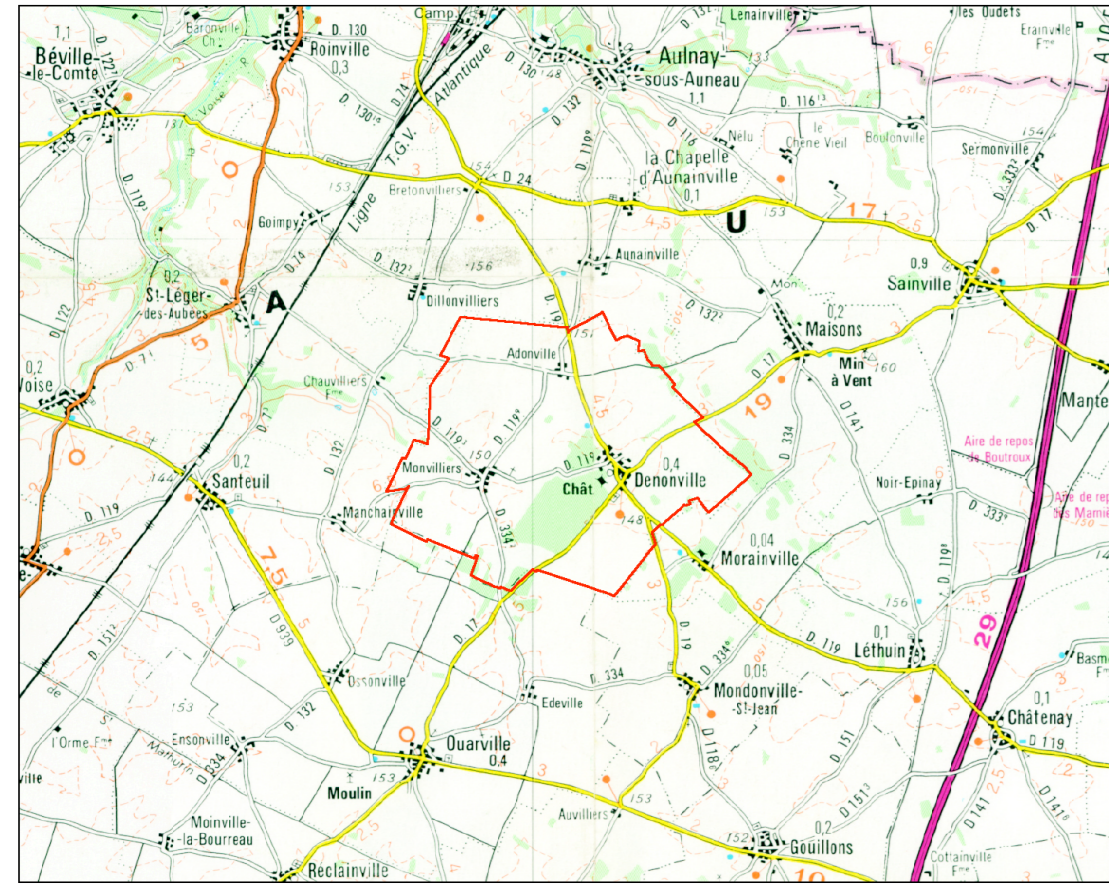

**PLAN D'ADDUCTION D'EAU POTABLE
ensemble de la commune**

Date: 20 novembre 2006	Phases: Approbation	Echelle: 1/5000	Feuille n°: 6.2
----------------------------------	-------------------------------	---------------------------	---------------------------

Maire de Denonville, rue de Briazy (28700), tél/fax : 02 37 99 62 19
Thierry Gilson, architecte-paysagiste, 38, boulevard de la Courtille, 28000 Chartres
tél : 02 37 91 08 05 / fax : 02 37 90 76 87 / e-mail : gilsonpaysage@wanadoo.fr

- Légende**
- Réseau d'eau potable
 - Borne incendie

Commune de Saint-Léger-Des-Aubées

Commune de Santeuil

Commune de Ouarville

Commune de La Chapelle d'Aunainville

Commune de Maisons

Commune de Morainville

0 250 500 1000 m

