


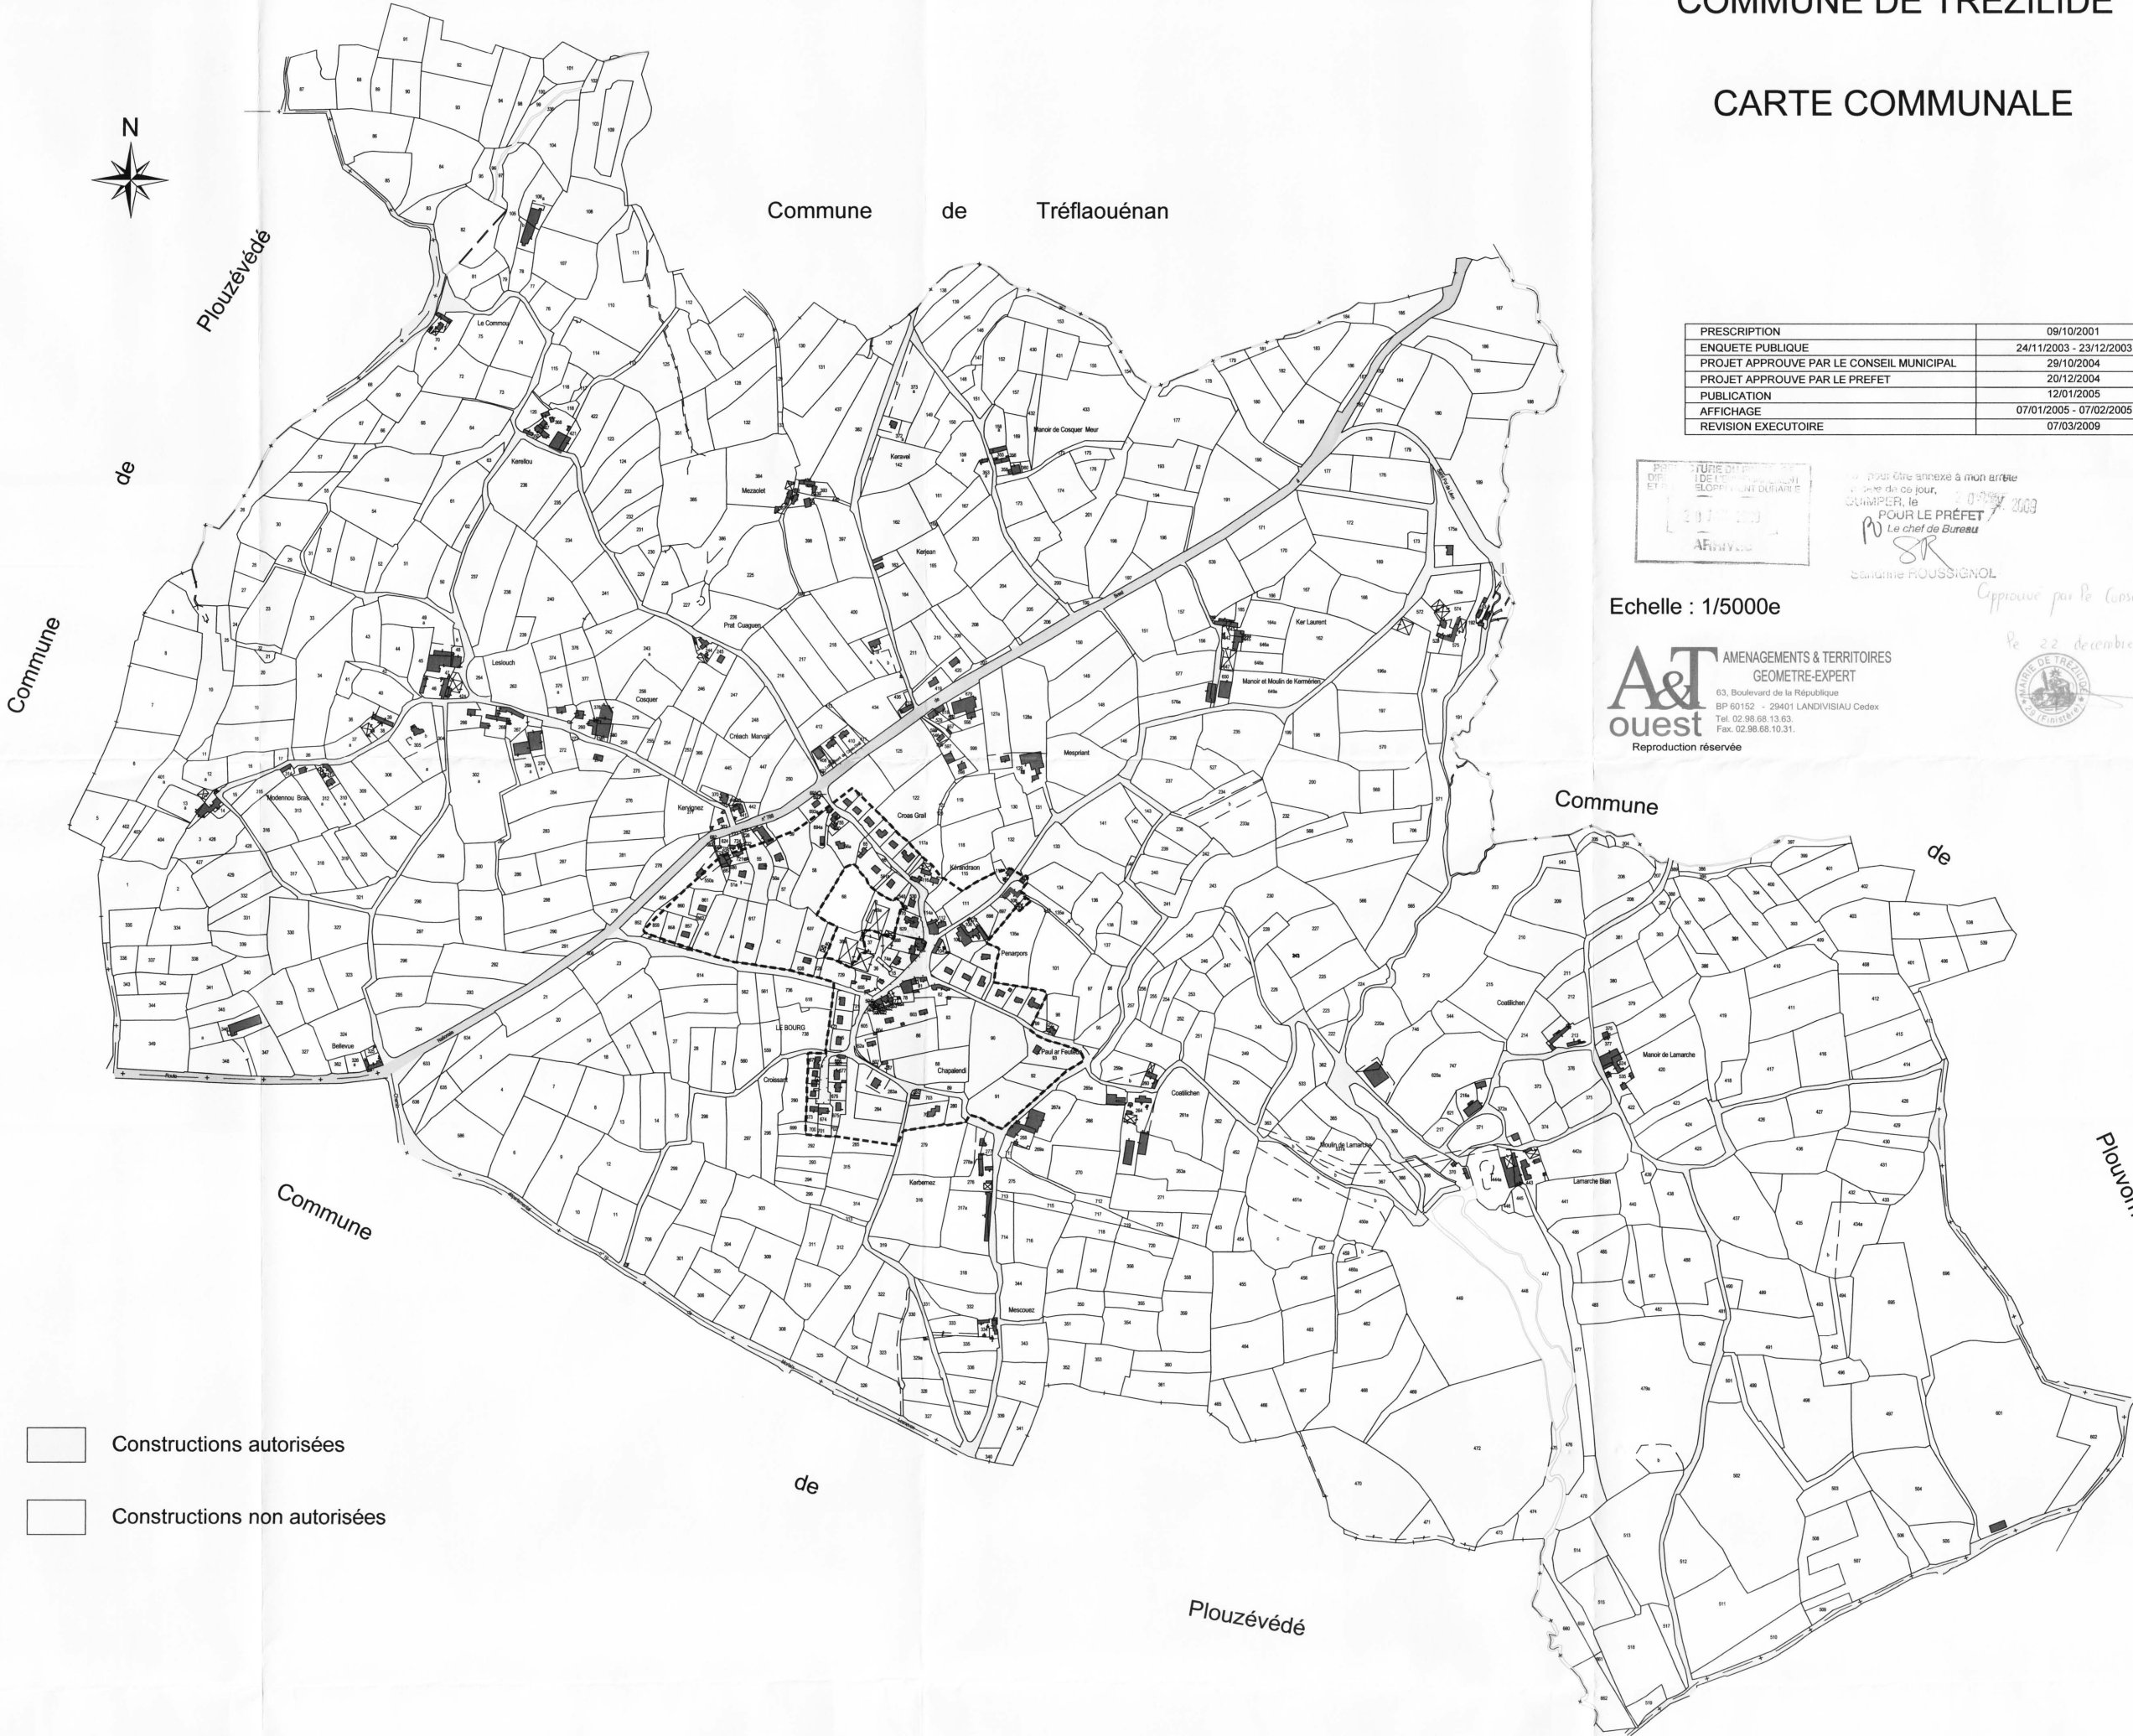

PRESRIPTION	09/10/2001
ENQUETE PUBLIQUE	24/11/2003 - 23/12/2003
PROJET APPROUVE PAR LE CONSEIL MUNICIPAL	29/10/2004
PROJET APPROUVE PAR LE PREFET	20/12/2004
PUBLICATION	12/01/2005
AFFICHAGE	07/01/2005 - 07/02/2005
REVISION EXECUTOIRE	07/03/2009




pour être annexé à mon arrêté
en date du ce jour,
SIGNER, le 07/01/2005
POUR LE PREFET
Le chef de Bureau
SR
Sylvaine ROUSSIGNOL

Echelle : 1/5000e

A&T AMENAGEMENTS & TERRITOIRES
GEOMETRE-EXPERT
63, Boulevard de la République
BP 60152 - 29401 LANDIVISIAU Cedex
Tel. 02 98 68 13 63
Fax. 02 98 68 10 31
Reproduction réservée

Re 22 decembre 2008

- Constructions autorisées
- Constructions non autorisées

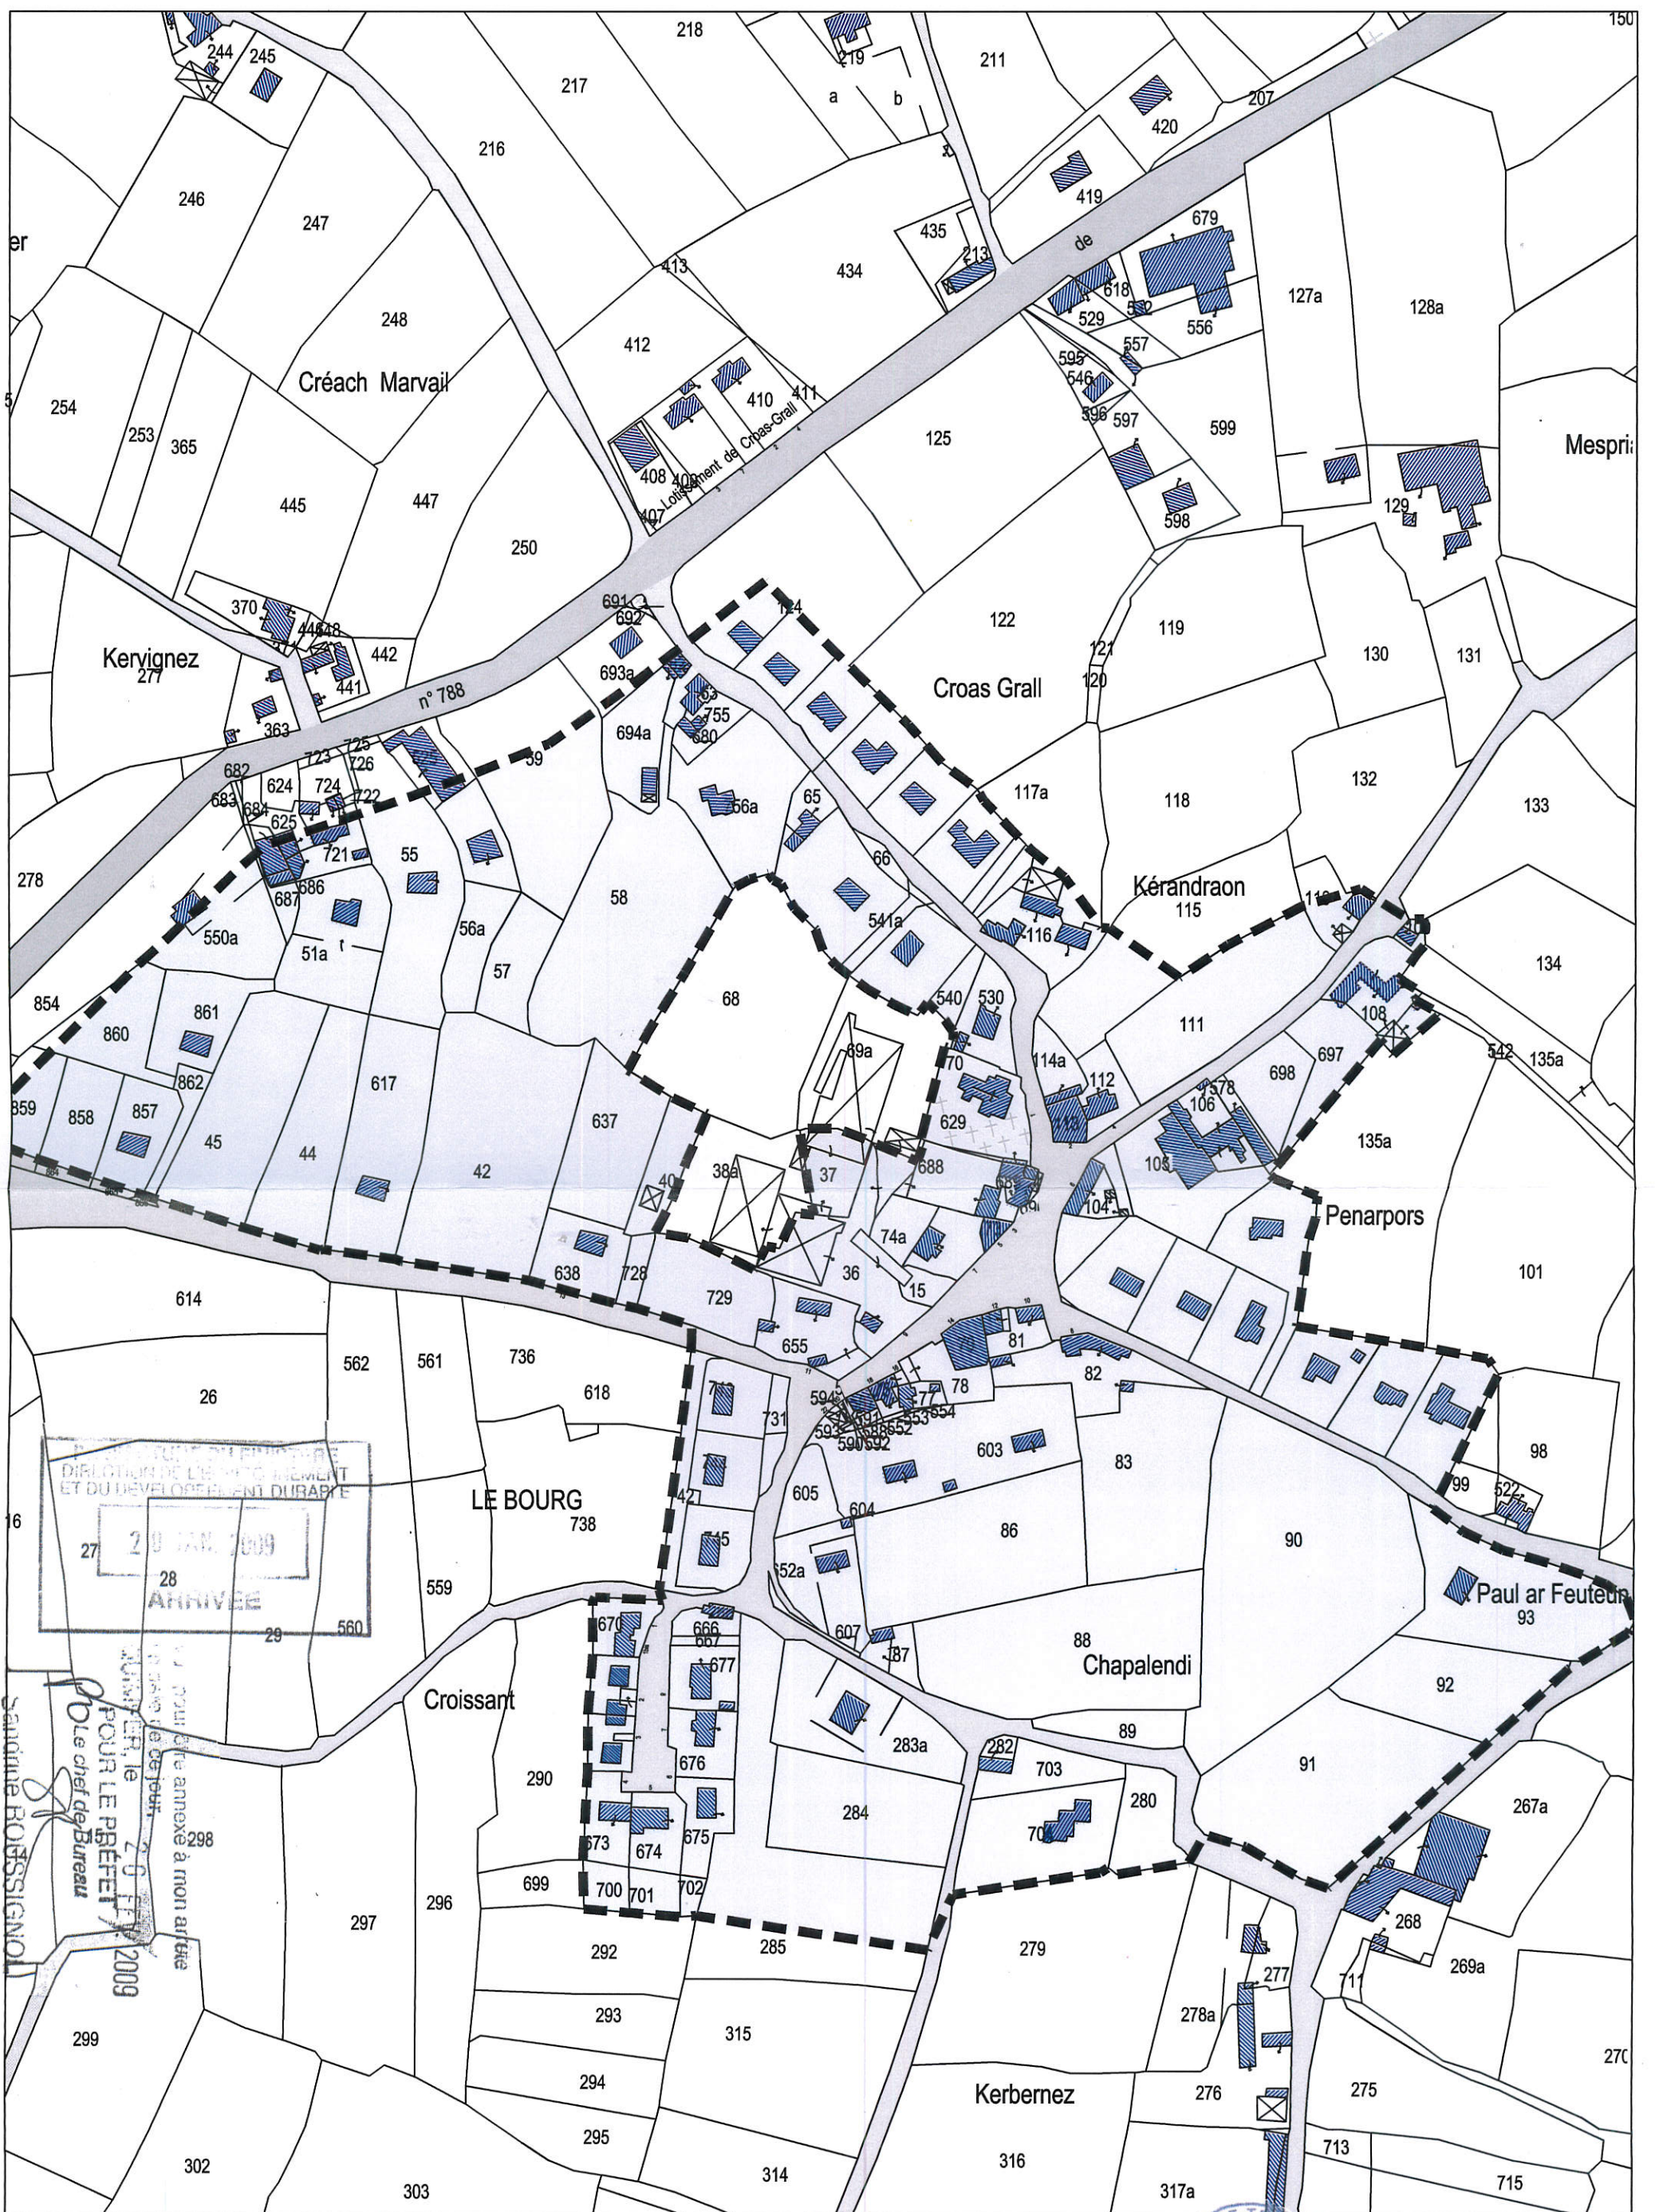

Commune de Trézilidé Carte Communale

Approuvé par le Conseil Municipal
le 22 décembre 2008



Echelle : 1/2500e