

Département de la Haute Corse

Commune de Lama


Plan Local d'Urbanisme

7.8. Annexes sanitaires : plan

RESEAUX LAMA

LEGENDE

- RESEAU EAU POTABLE
- Collecteur gravitaire:
- RESEAU EXISTANT
- RESEAU EXISTANT EN FIBROCIMENT
- SORTIE STATION VERS EXUTOIRE
- SENS DE L'ECOULEMENT DES EAUX USEES
- Ouvrages:
- REGARDS EXISTANTS (conduit PVC)
- REGARDS EXISTANTS (conduit FC)
- NUMERO DE REGARD
- EMPLACEMENT STATION DE TRAITEMENT
- Altimétrie:
EN m

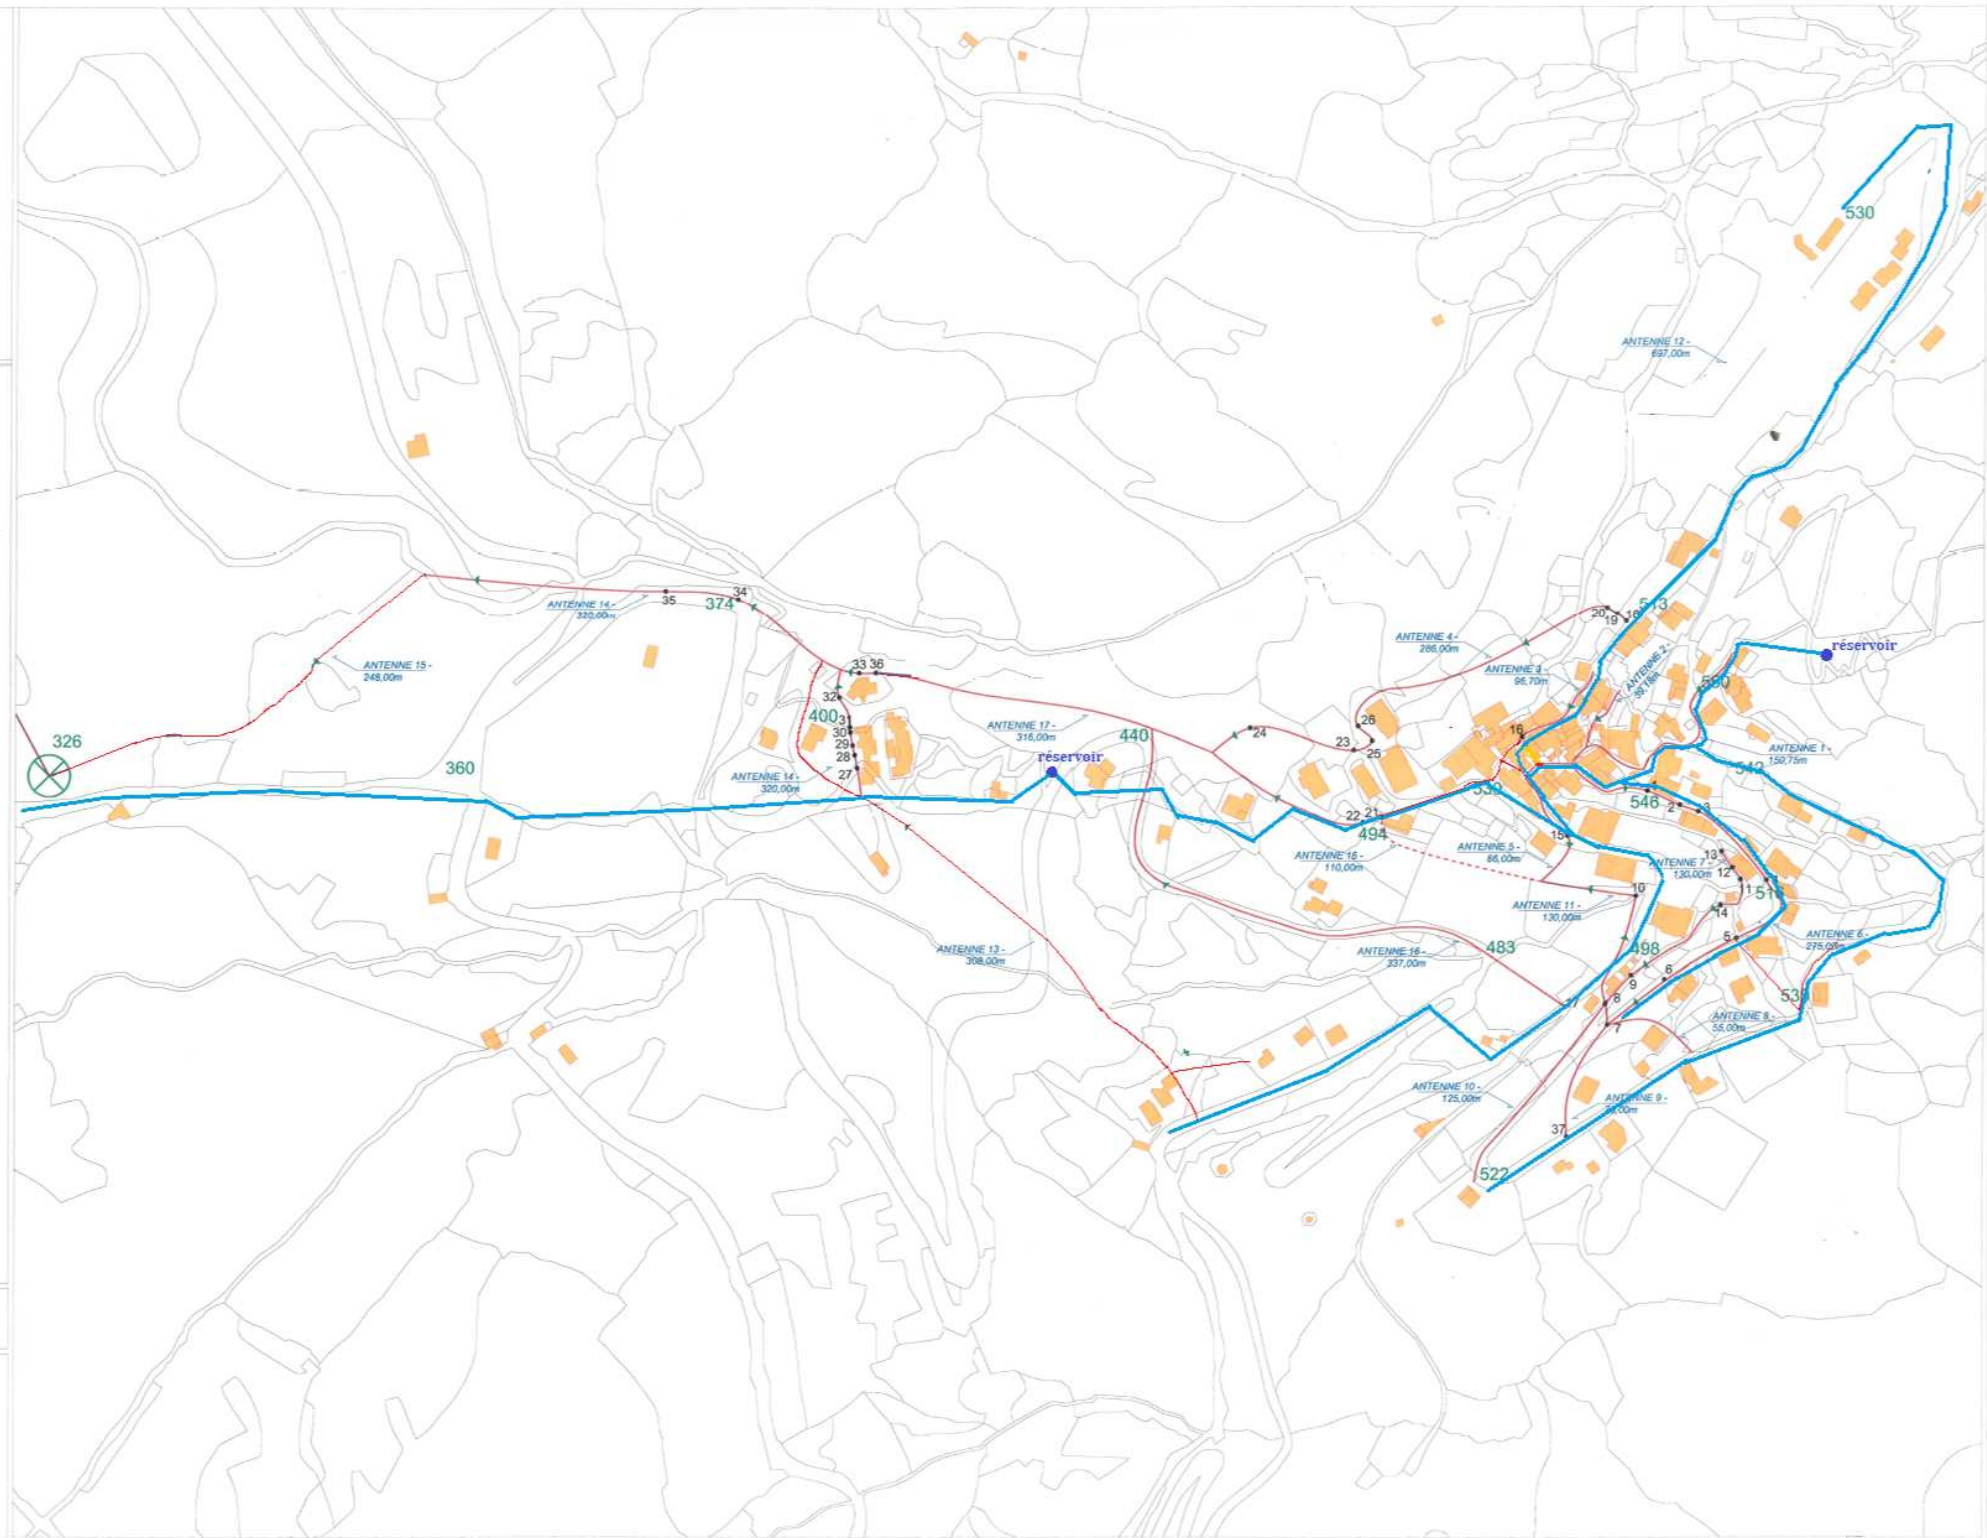

ECHELLE: 1/3000

