

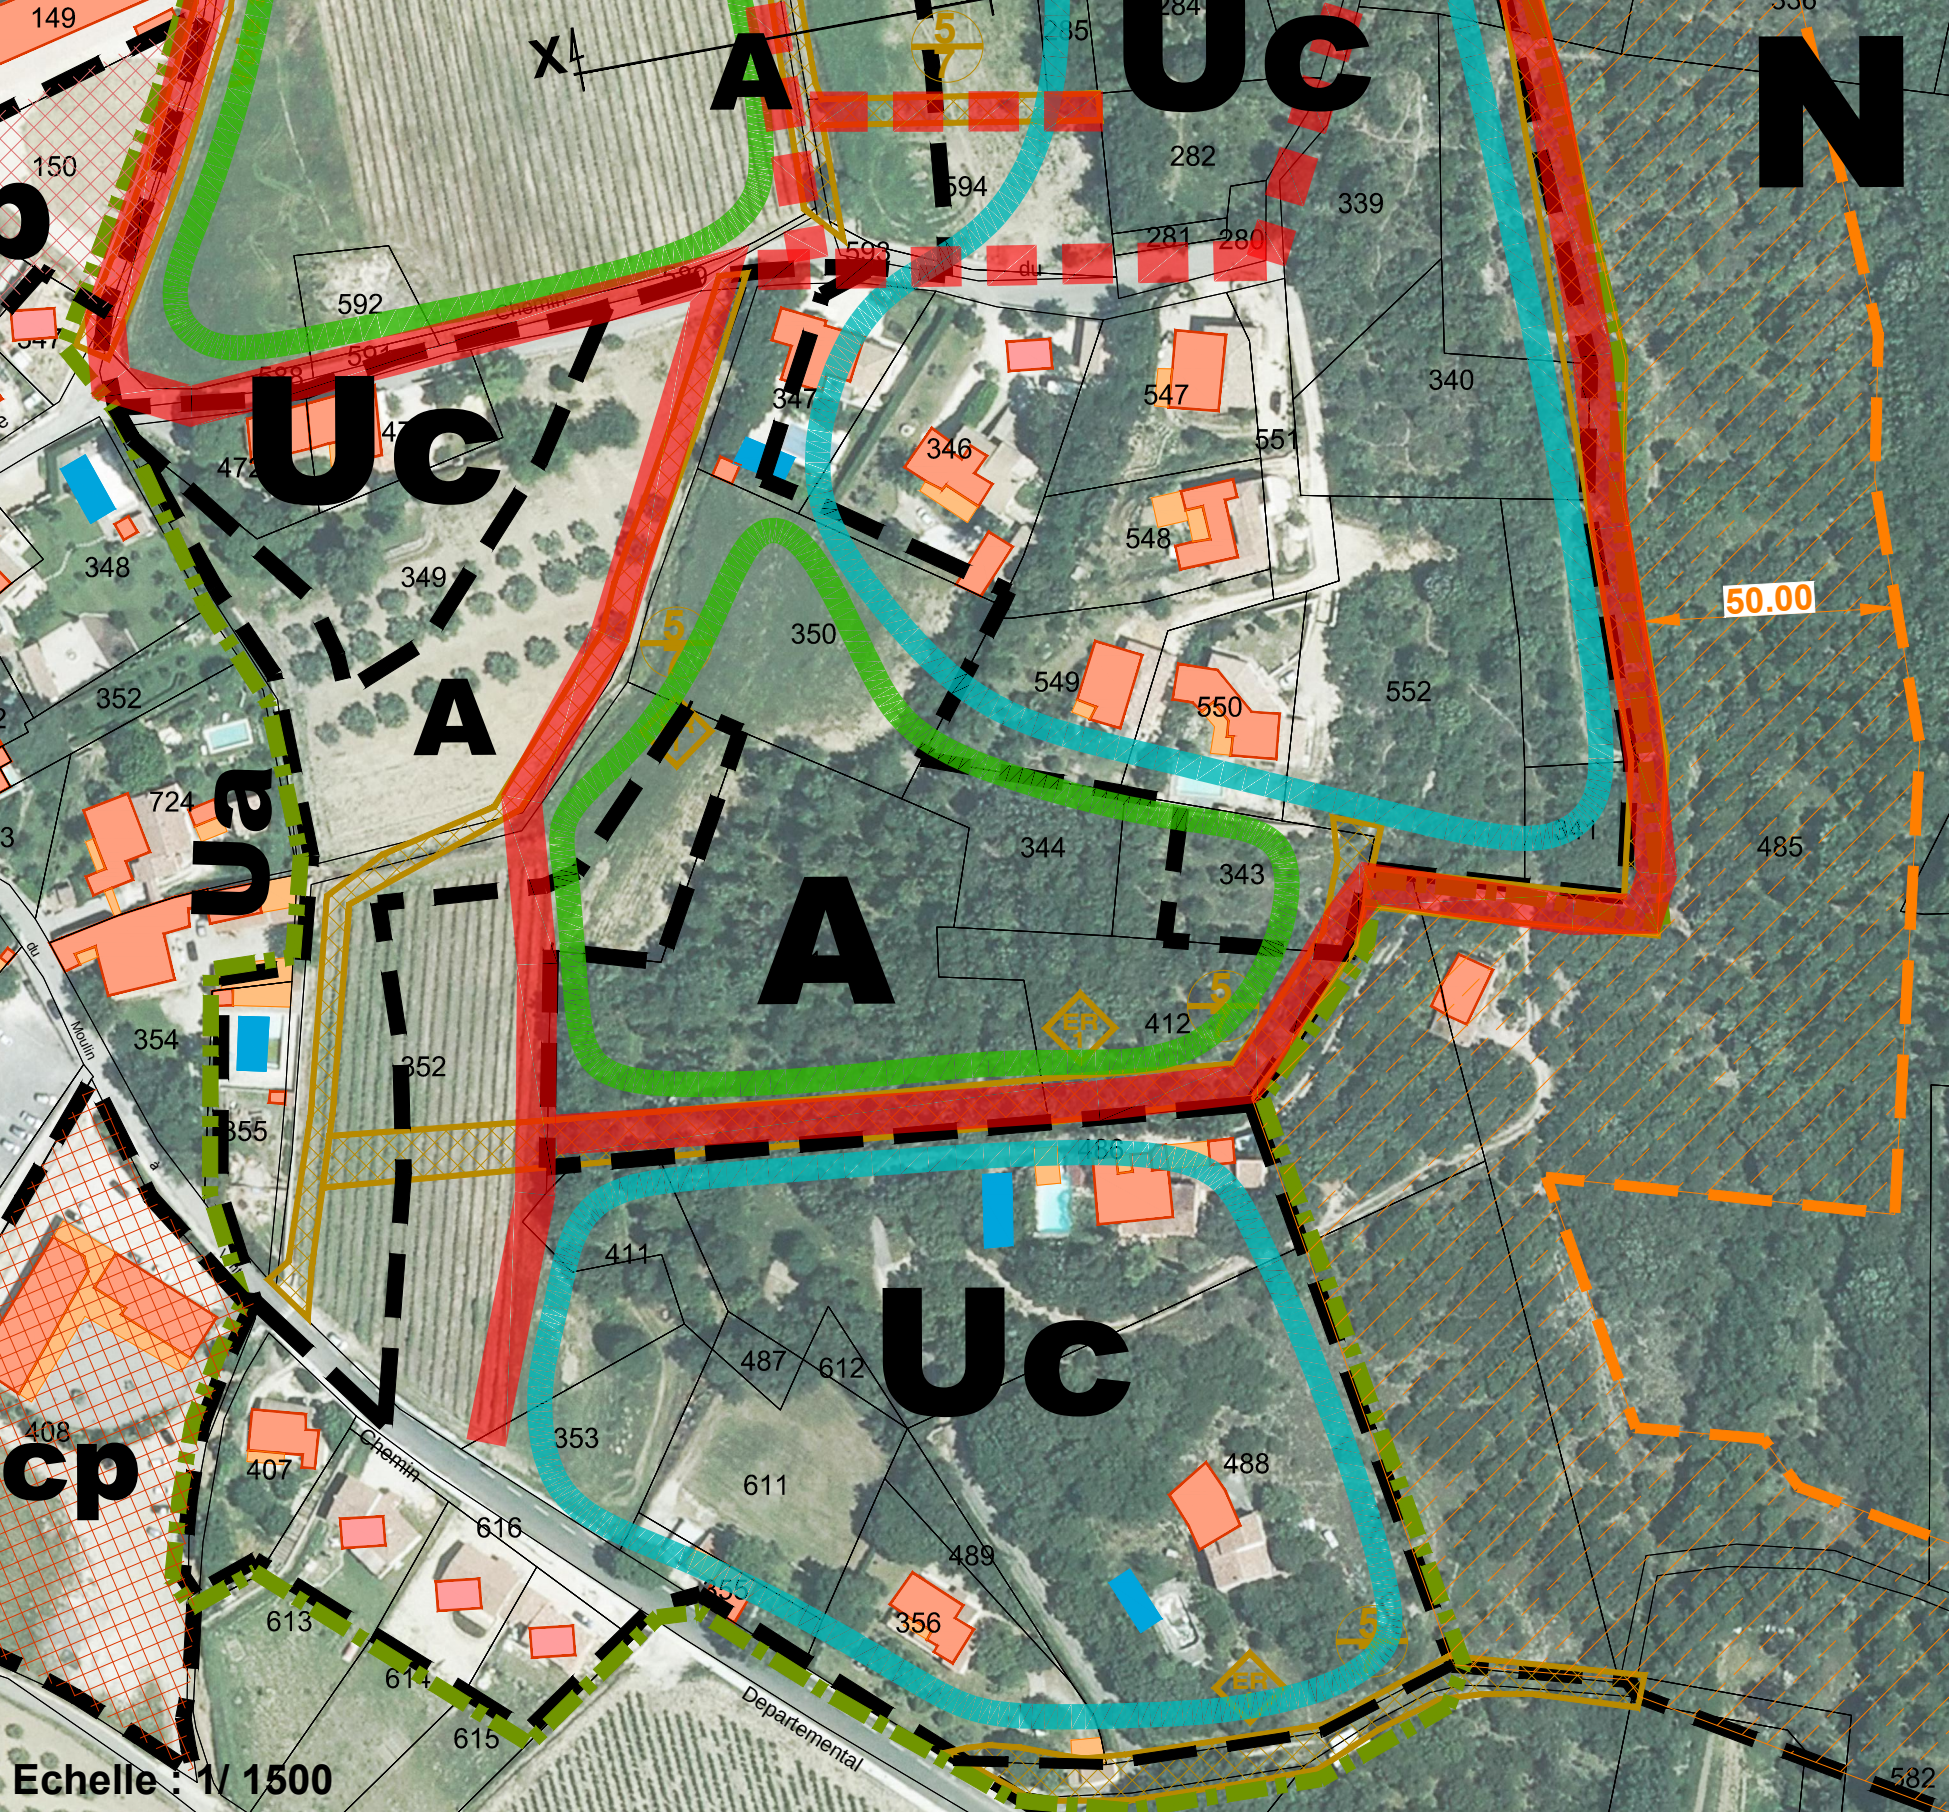
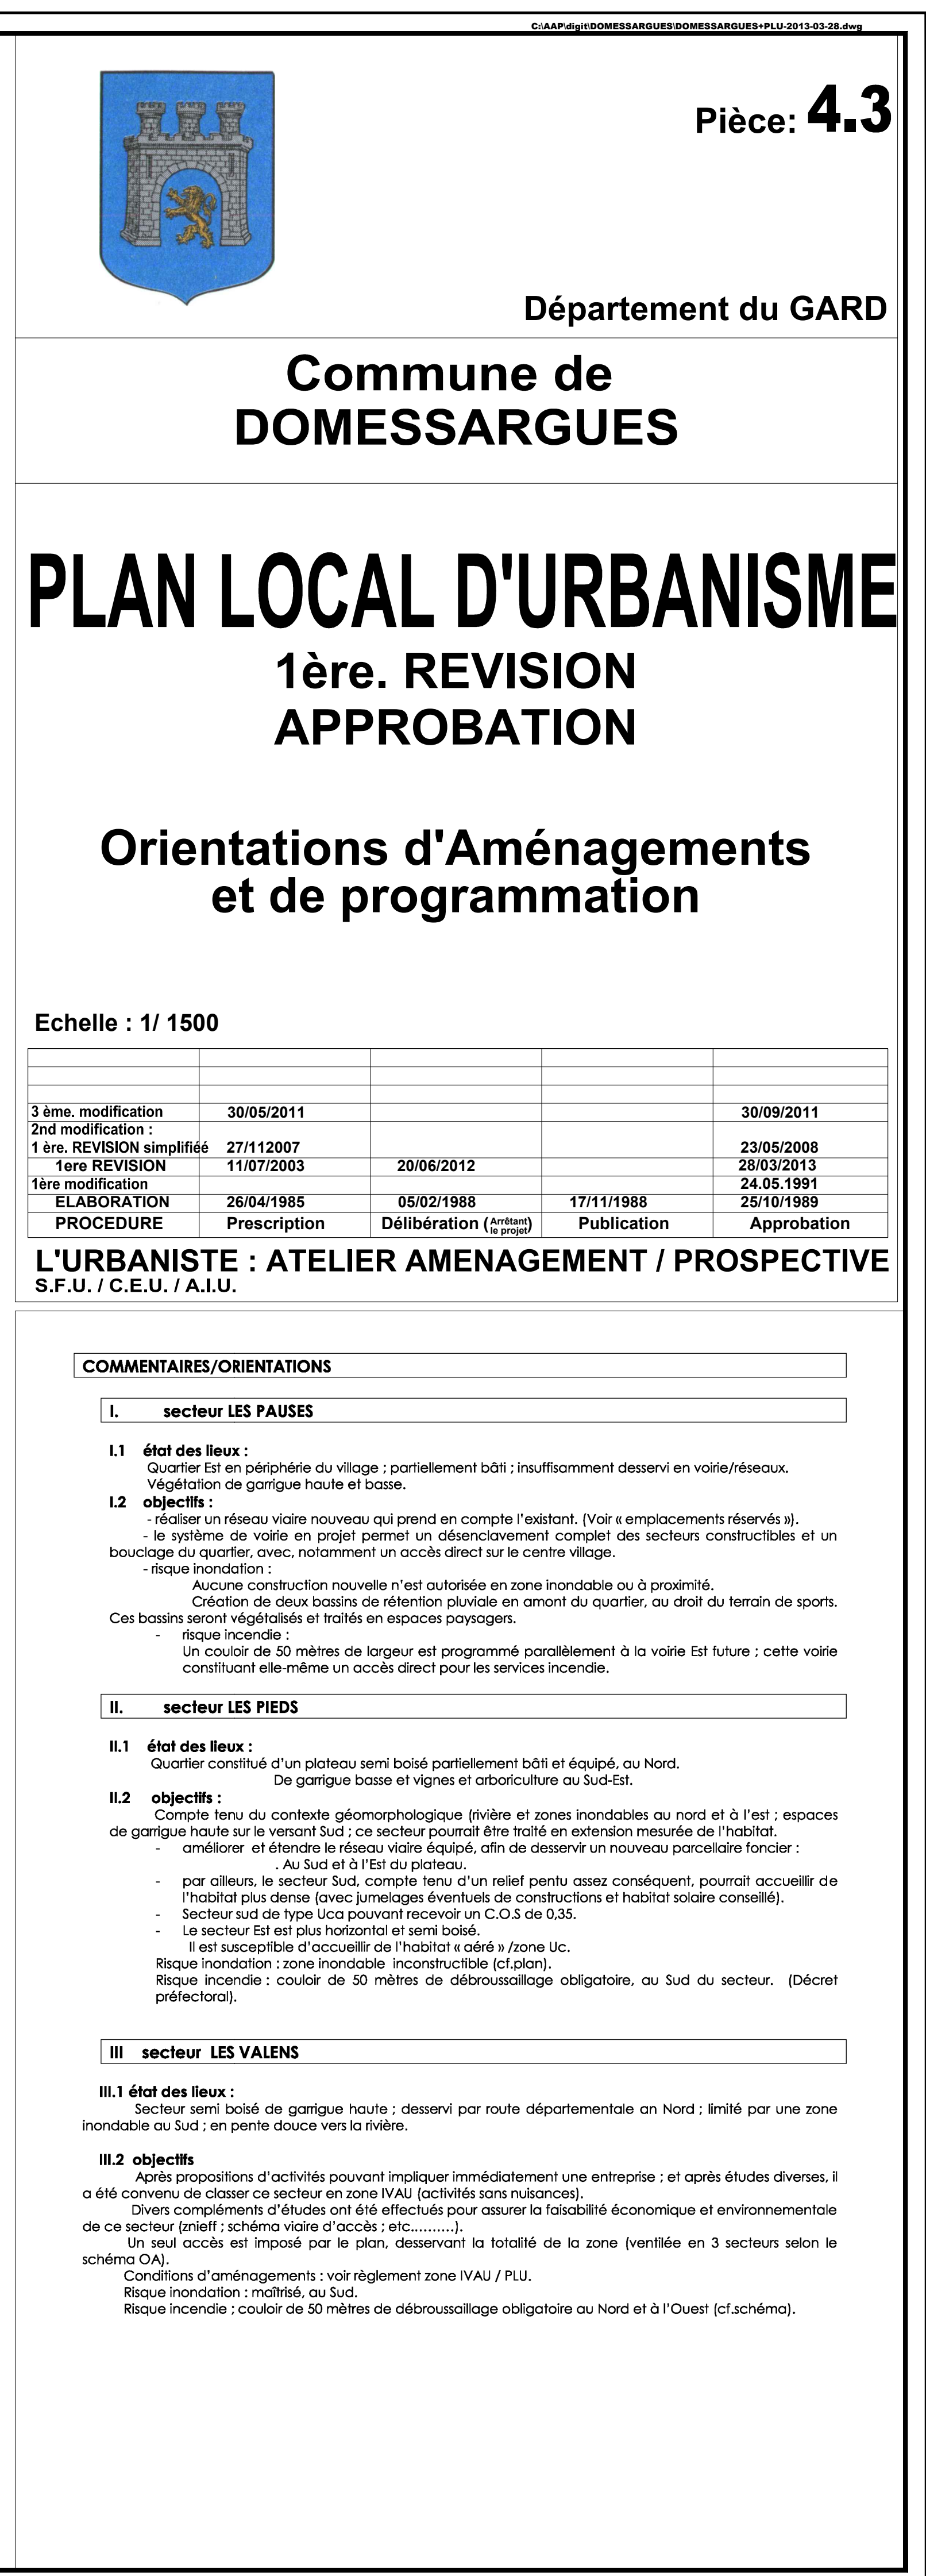


Schéma - coupe de principe

Zone A et habitat

Trottoir

Chaussée

Trottoir

Zone A et habitat

2.00 m

niveau plan trottoir avec PAVÉ

X

Y

Compatibilité entre le ruissellement pluvial et la fonction de desserte viarie de l'habitat