

Département de Haute-Garonne



COMMUNE DE MONTESPAU



Plan Local d'Urbanisme

ORIENTATIONS D'AMENAGEMENT

4

Projet de PLU arrêté le :

Publication le :

Approbation le :


OCTOBRE 2010

Plan Local d'Urbanisme- commune de Montespan

ORIENTATION D'AMENAGEMENT - BOURG


Légende

- Sites d'urbanisation future
- Voies à créer accompagnées de trottoirs
- Voies existantes devant être aménagées (sens unique et cheminement piéton)
- Sens de circulation
- Carrefour à aménager : entrée principale du village de Montespan
- Topographie
- Espaces publics à créer (placette, jardins ou aire de stationnement)
- Aménagement possible d'un parking

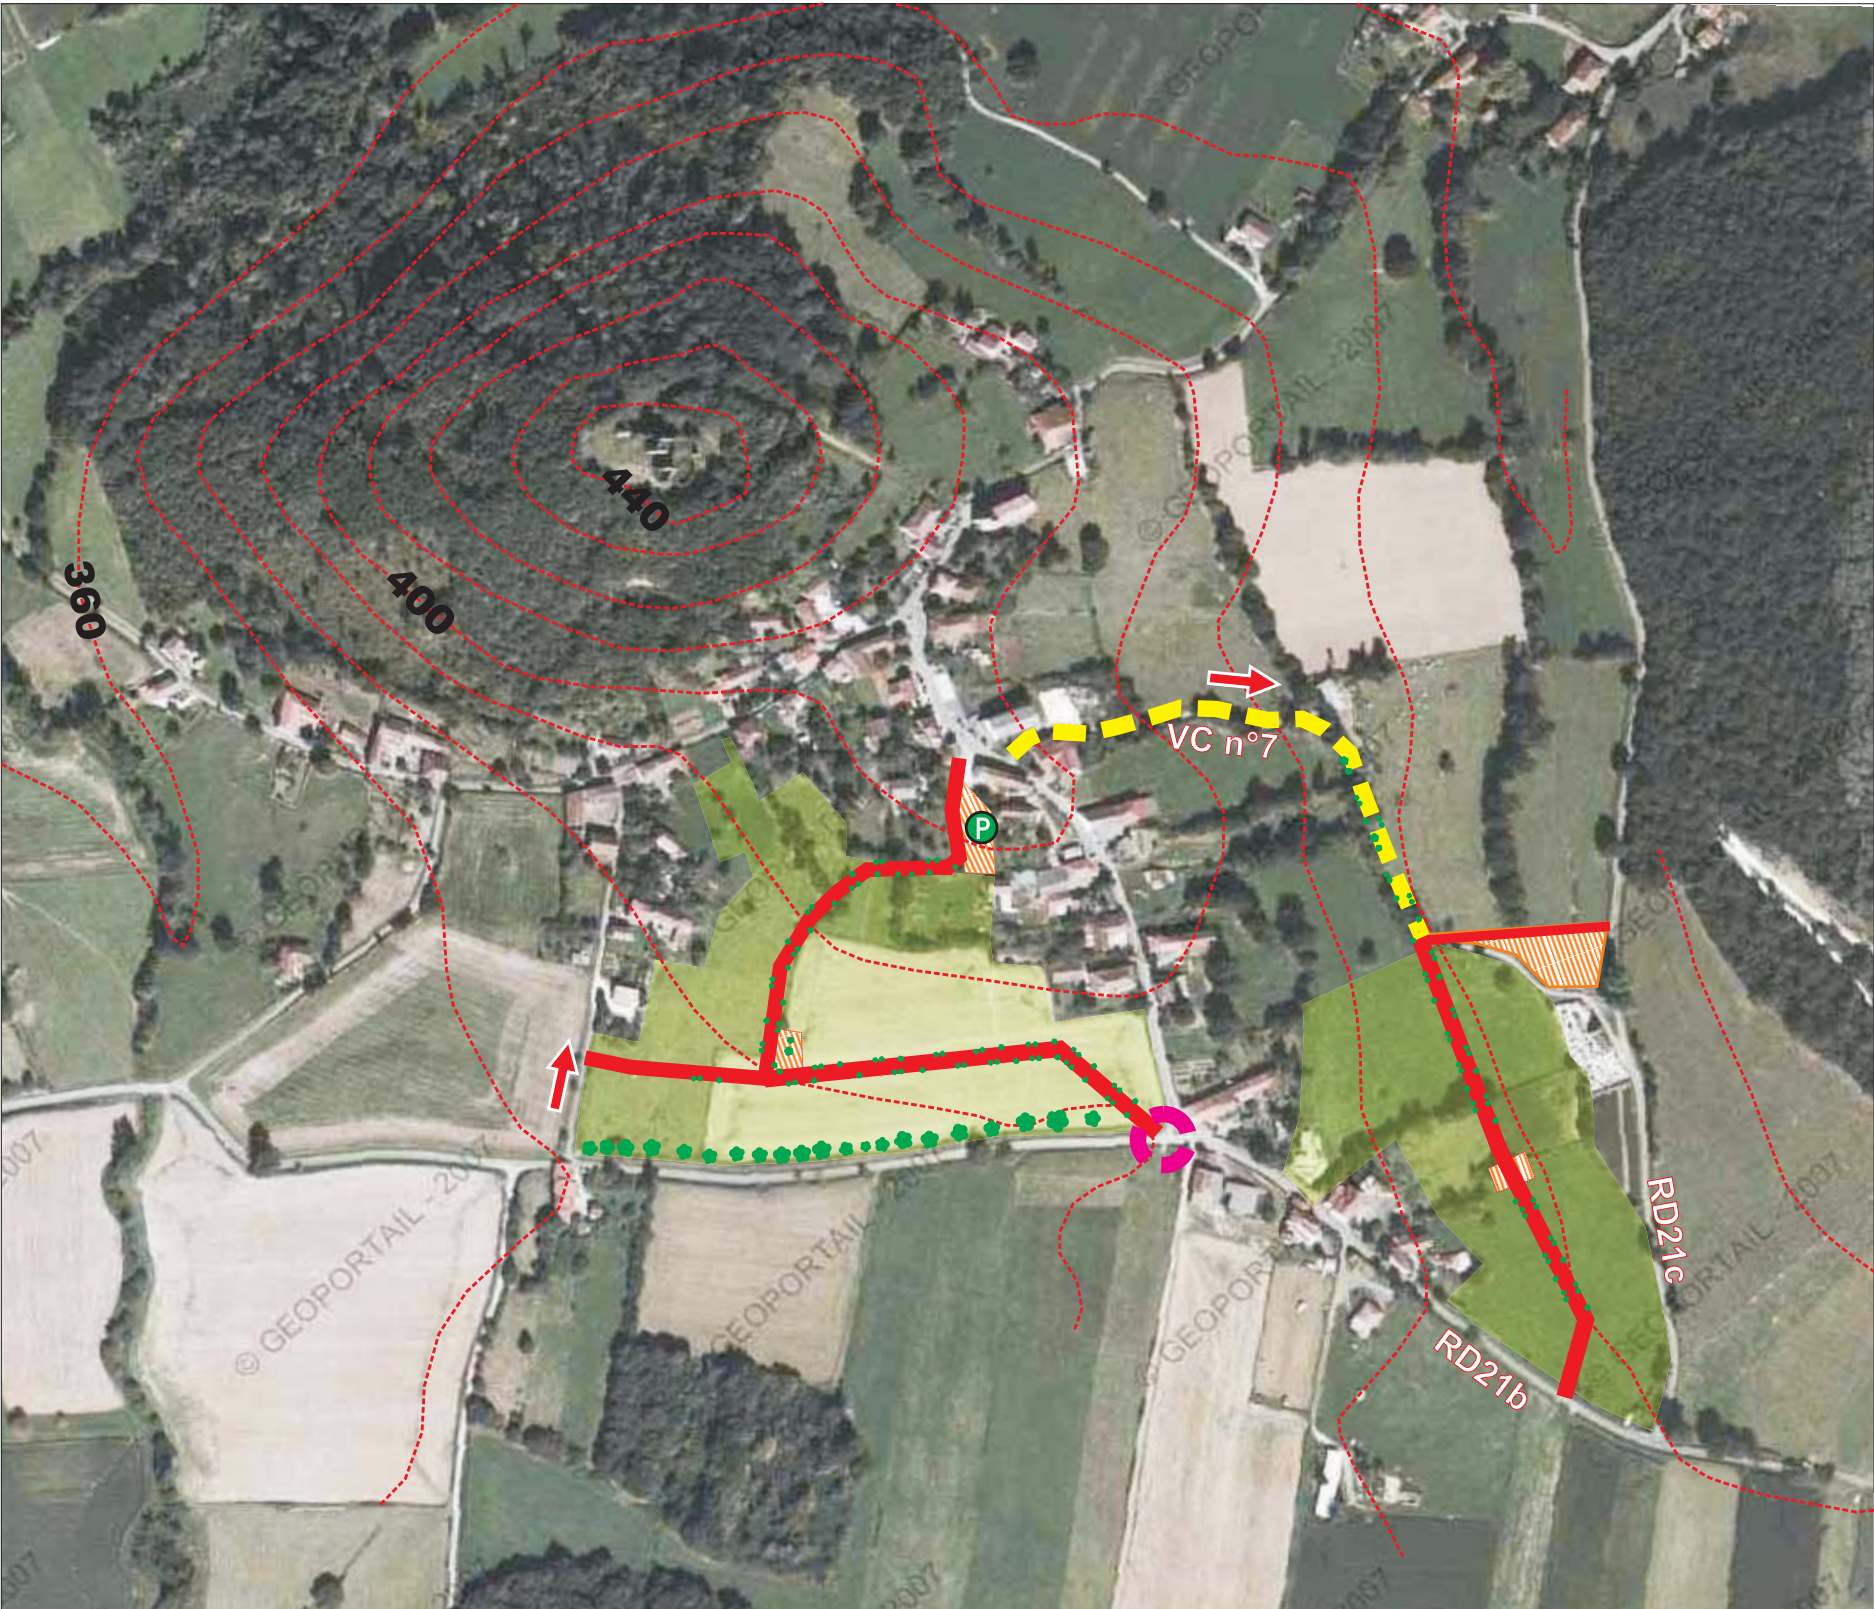

Plan Local d'Urbanisme- commune de Montespau

ORIENTATION D'AMENAGEMENT - LÉOUDARY

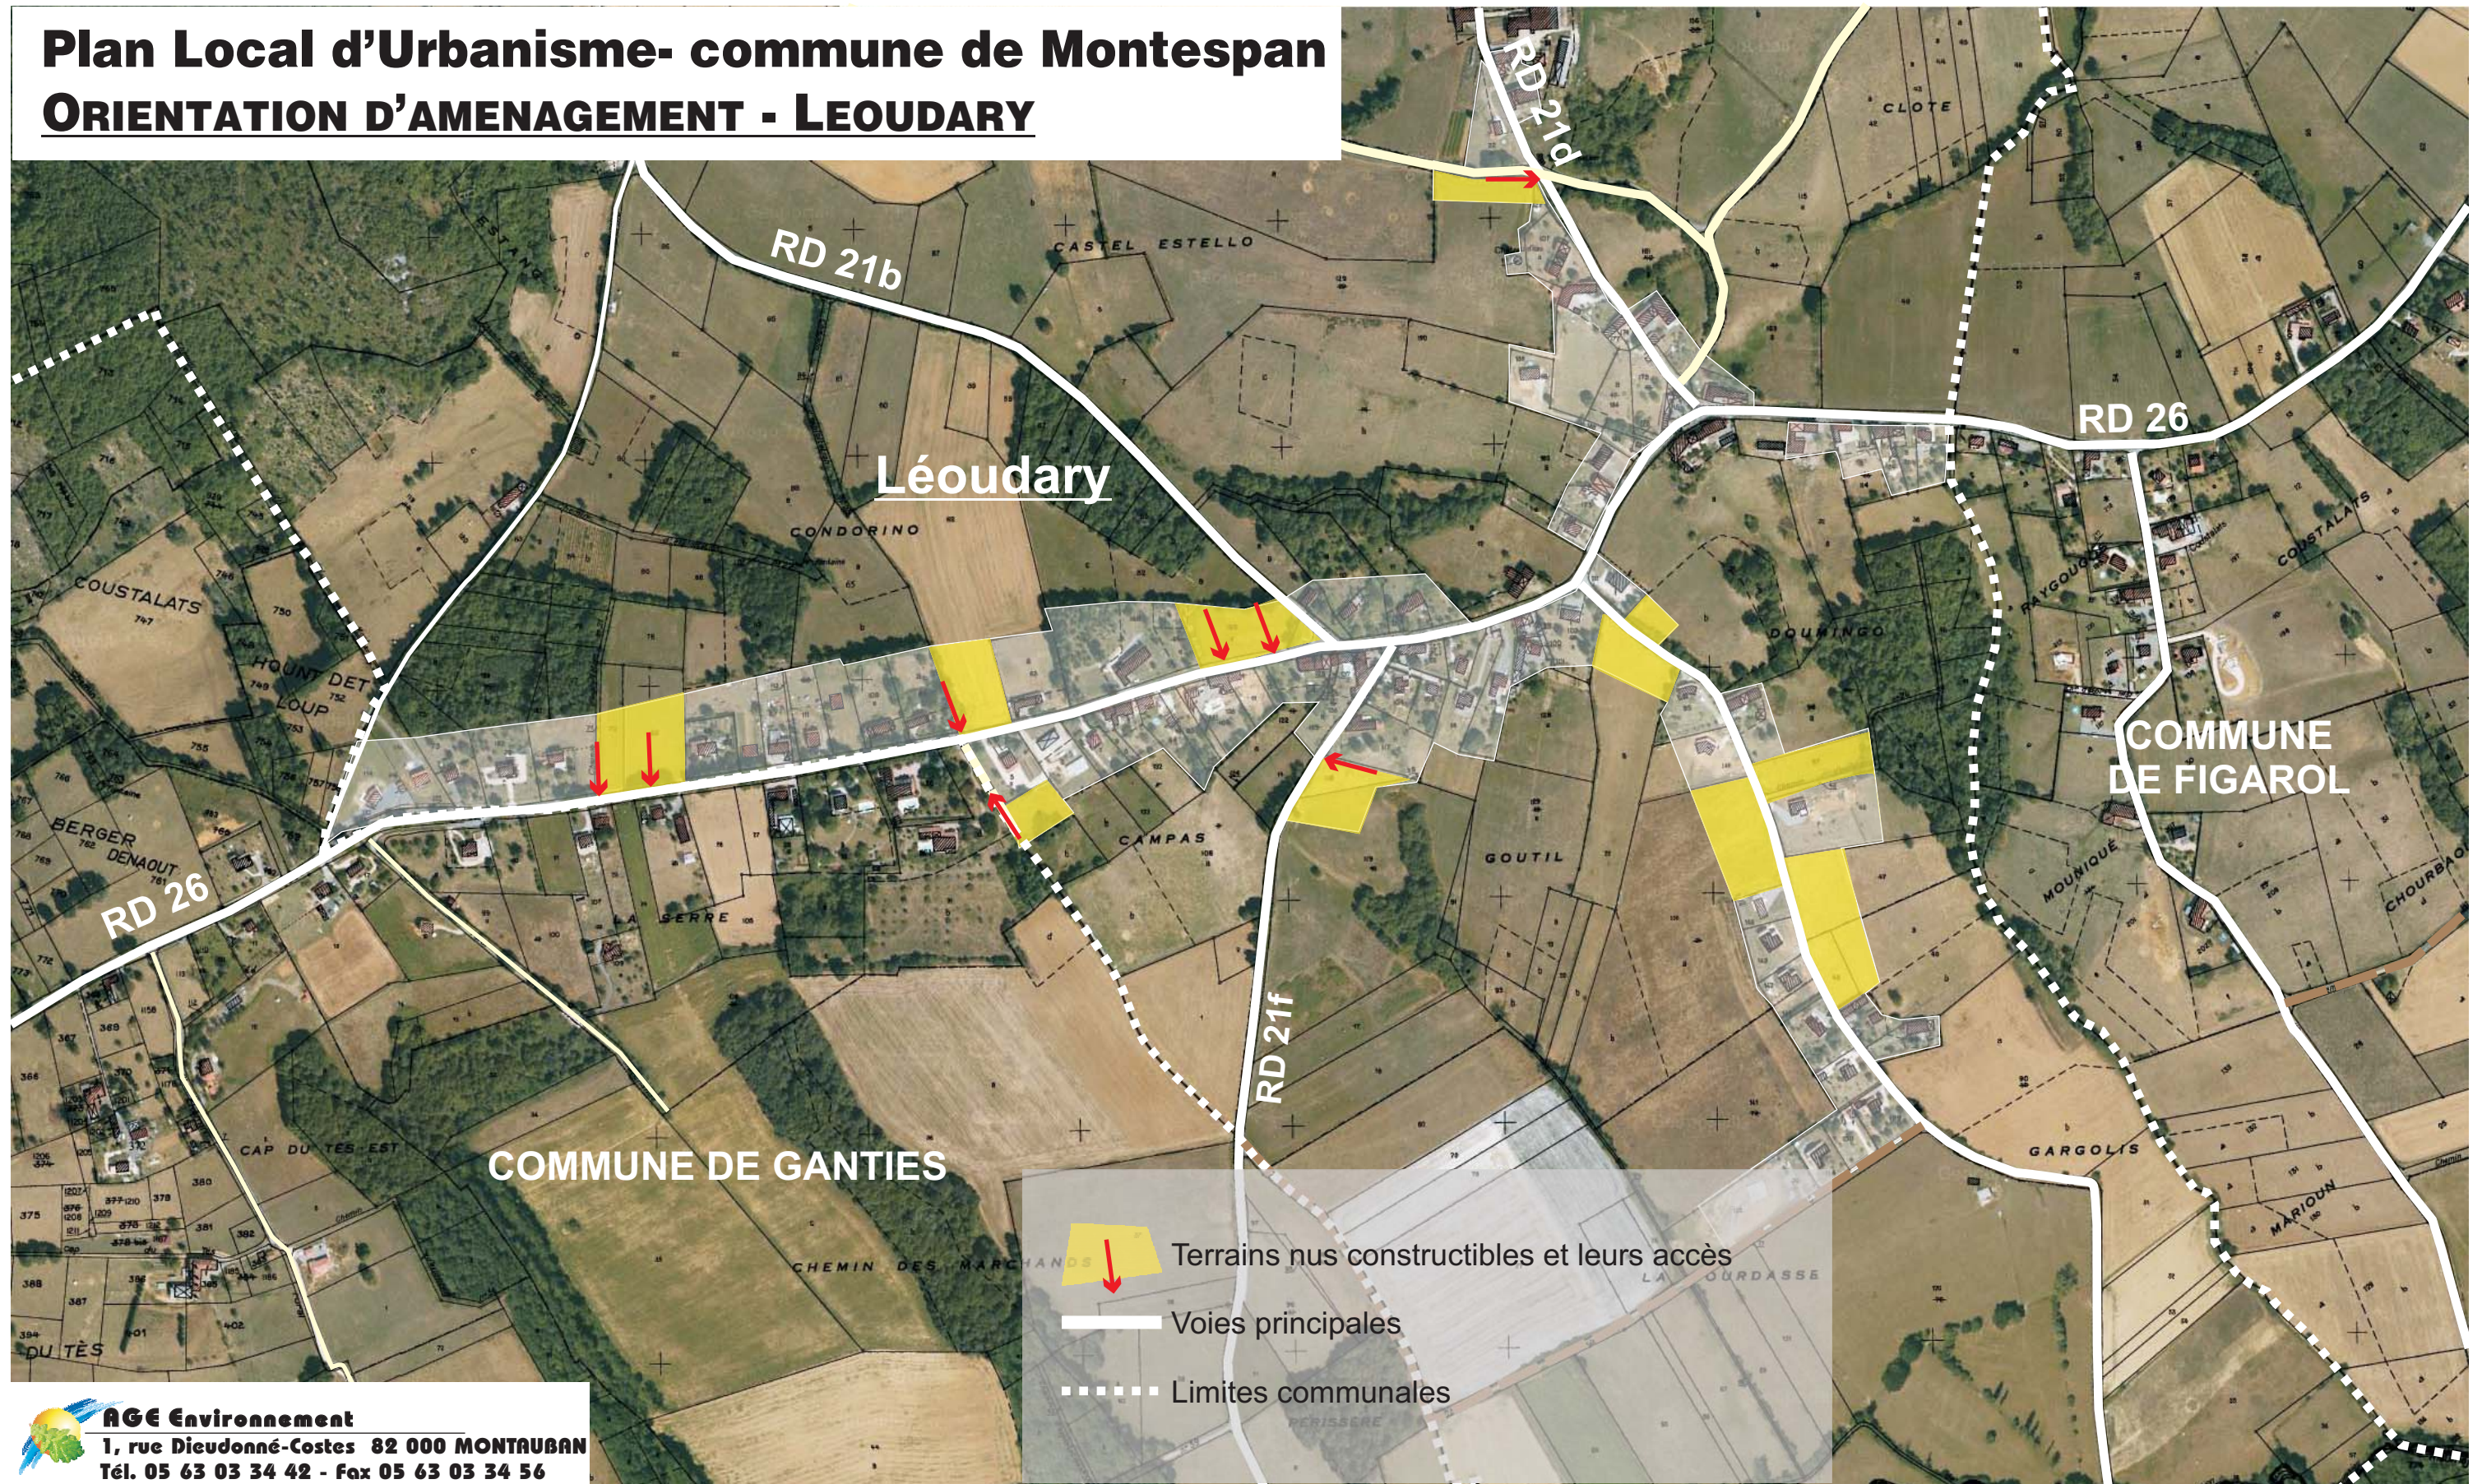

Orientations d'aménagement du hameau "Les Artigues"

Schéma de principes

