

VILLARIES

DEPARTEMENT DE HAUTE GARONNE

PLU

Plan Local d'Urbanisme

Prescrit le : 30/06/2004

Arrêté le : 07/10/2009

Arrêté de mise à l'Enquête Publique le : 27/04/2010

Approuvé le : 03/11/2010

RÉVISION DU PLU

4.1.3

**REGLEMENT
SCHEMAS D'ORGANISATION
DES ZONES A URBANISER**




Jean GAICHIES

Architecte - Urbaniste

Foulloubal – Le Ramel – 31590 VERFEIL

Tel : 05 61 35 64 19 – Fax : 05 61 35 84 10

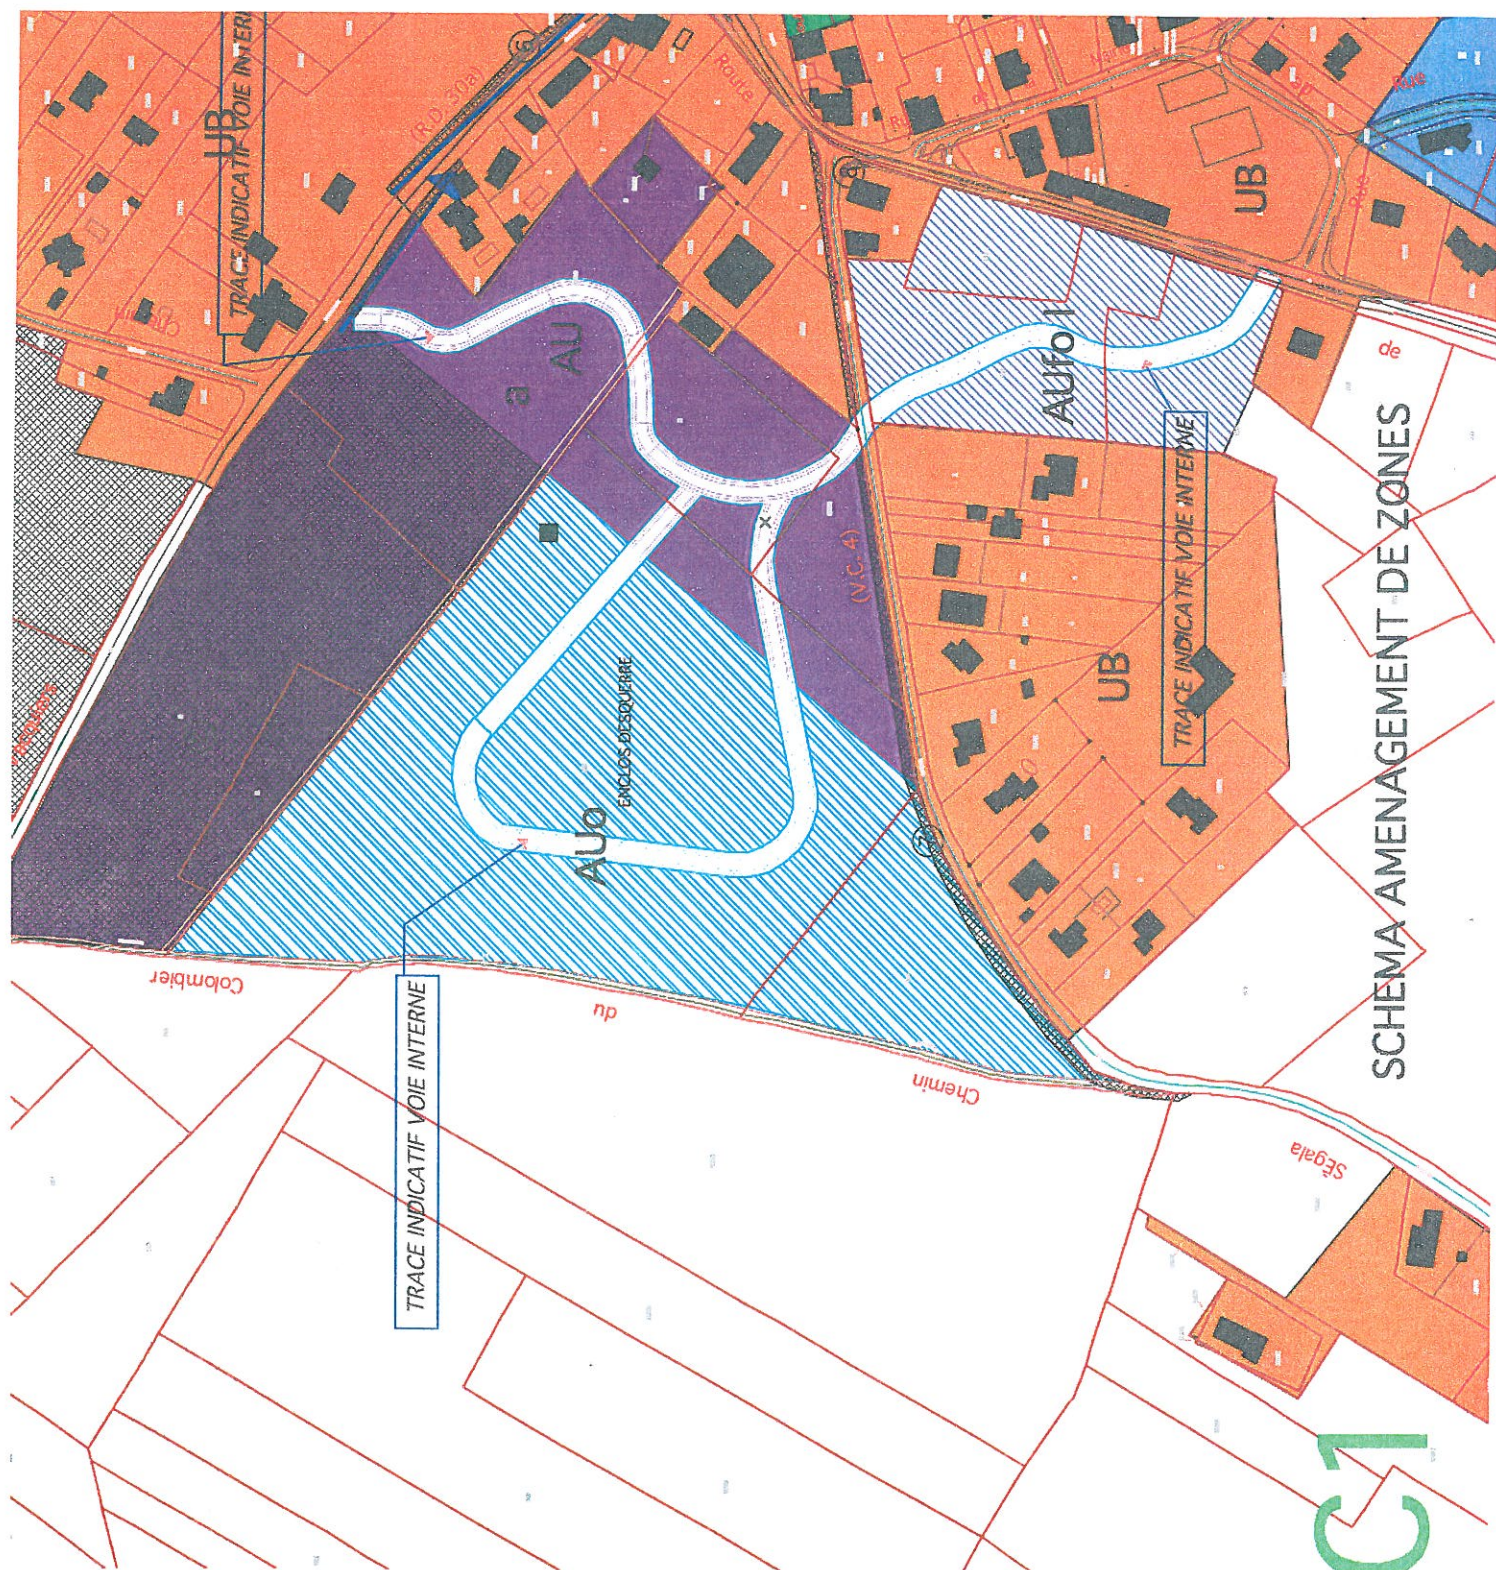

C1

SCHEMA AMENAGEMENT DE ZONES