

**Direction Départementale des Territoires
de la Haute-Garonne**

Commune de VILLEMUR-SUR-TARN

PLAN LOCAL D'URBANISME


PLAN DES SERVITUDES D'UTILITE PUBLIQUE

Echelle : 1/12500

Mai 2012


LEGENDE


- AC1 Servitudes de protection des monuments historiques
- EL3 Servitudes de halage et de marchepied
- I4 Servitudes relatives à l'établissement de canalisations électriques
- PM1 Servitudes relatives au plan de prévention des risques naturels prévisibles (risque inondation)
- PM1 Servitudes relatives au plan de prévention des risques naturels prévisibles (risque sécheresse sur l'ensemble de la commune)
- PT1 Servitudes de protection contre les perturbations électromagnétiques
- PT2 Servitudes de protection contre les obstacles

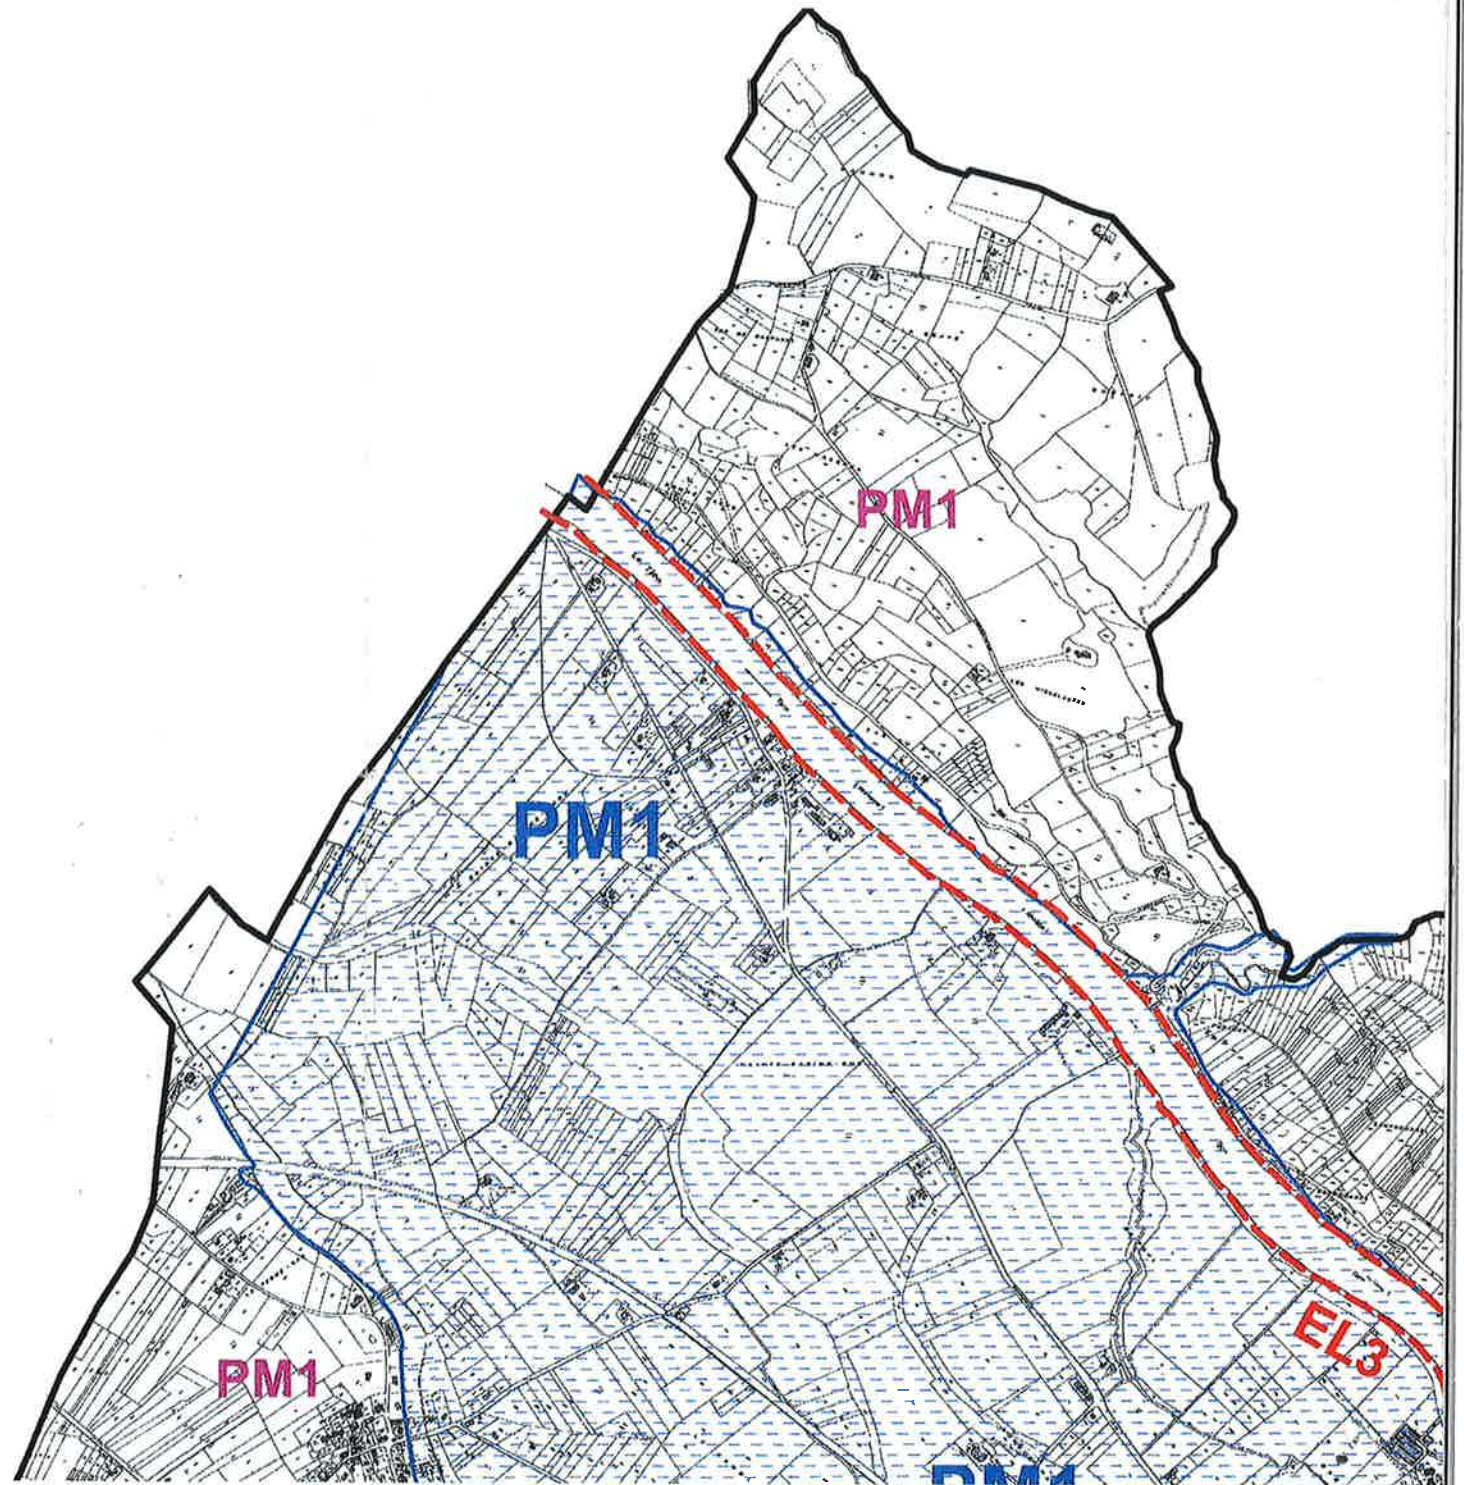



PM1



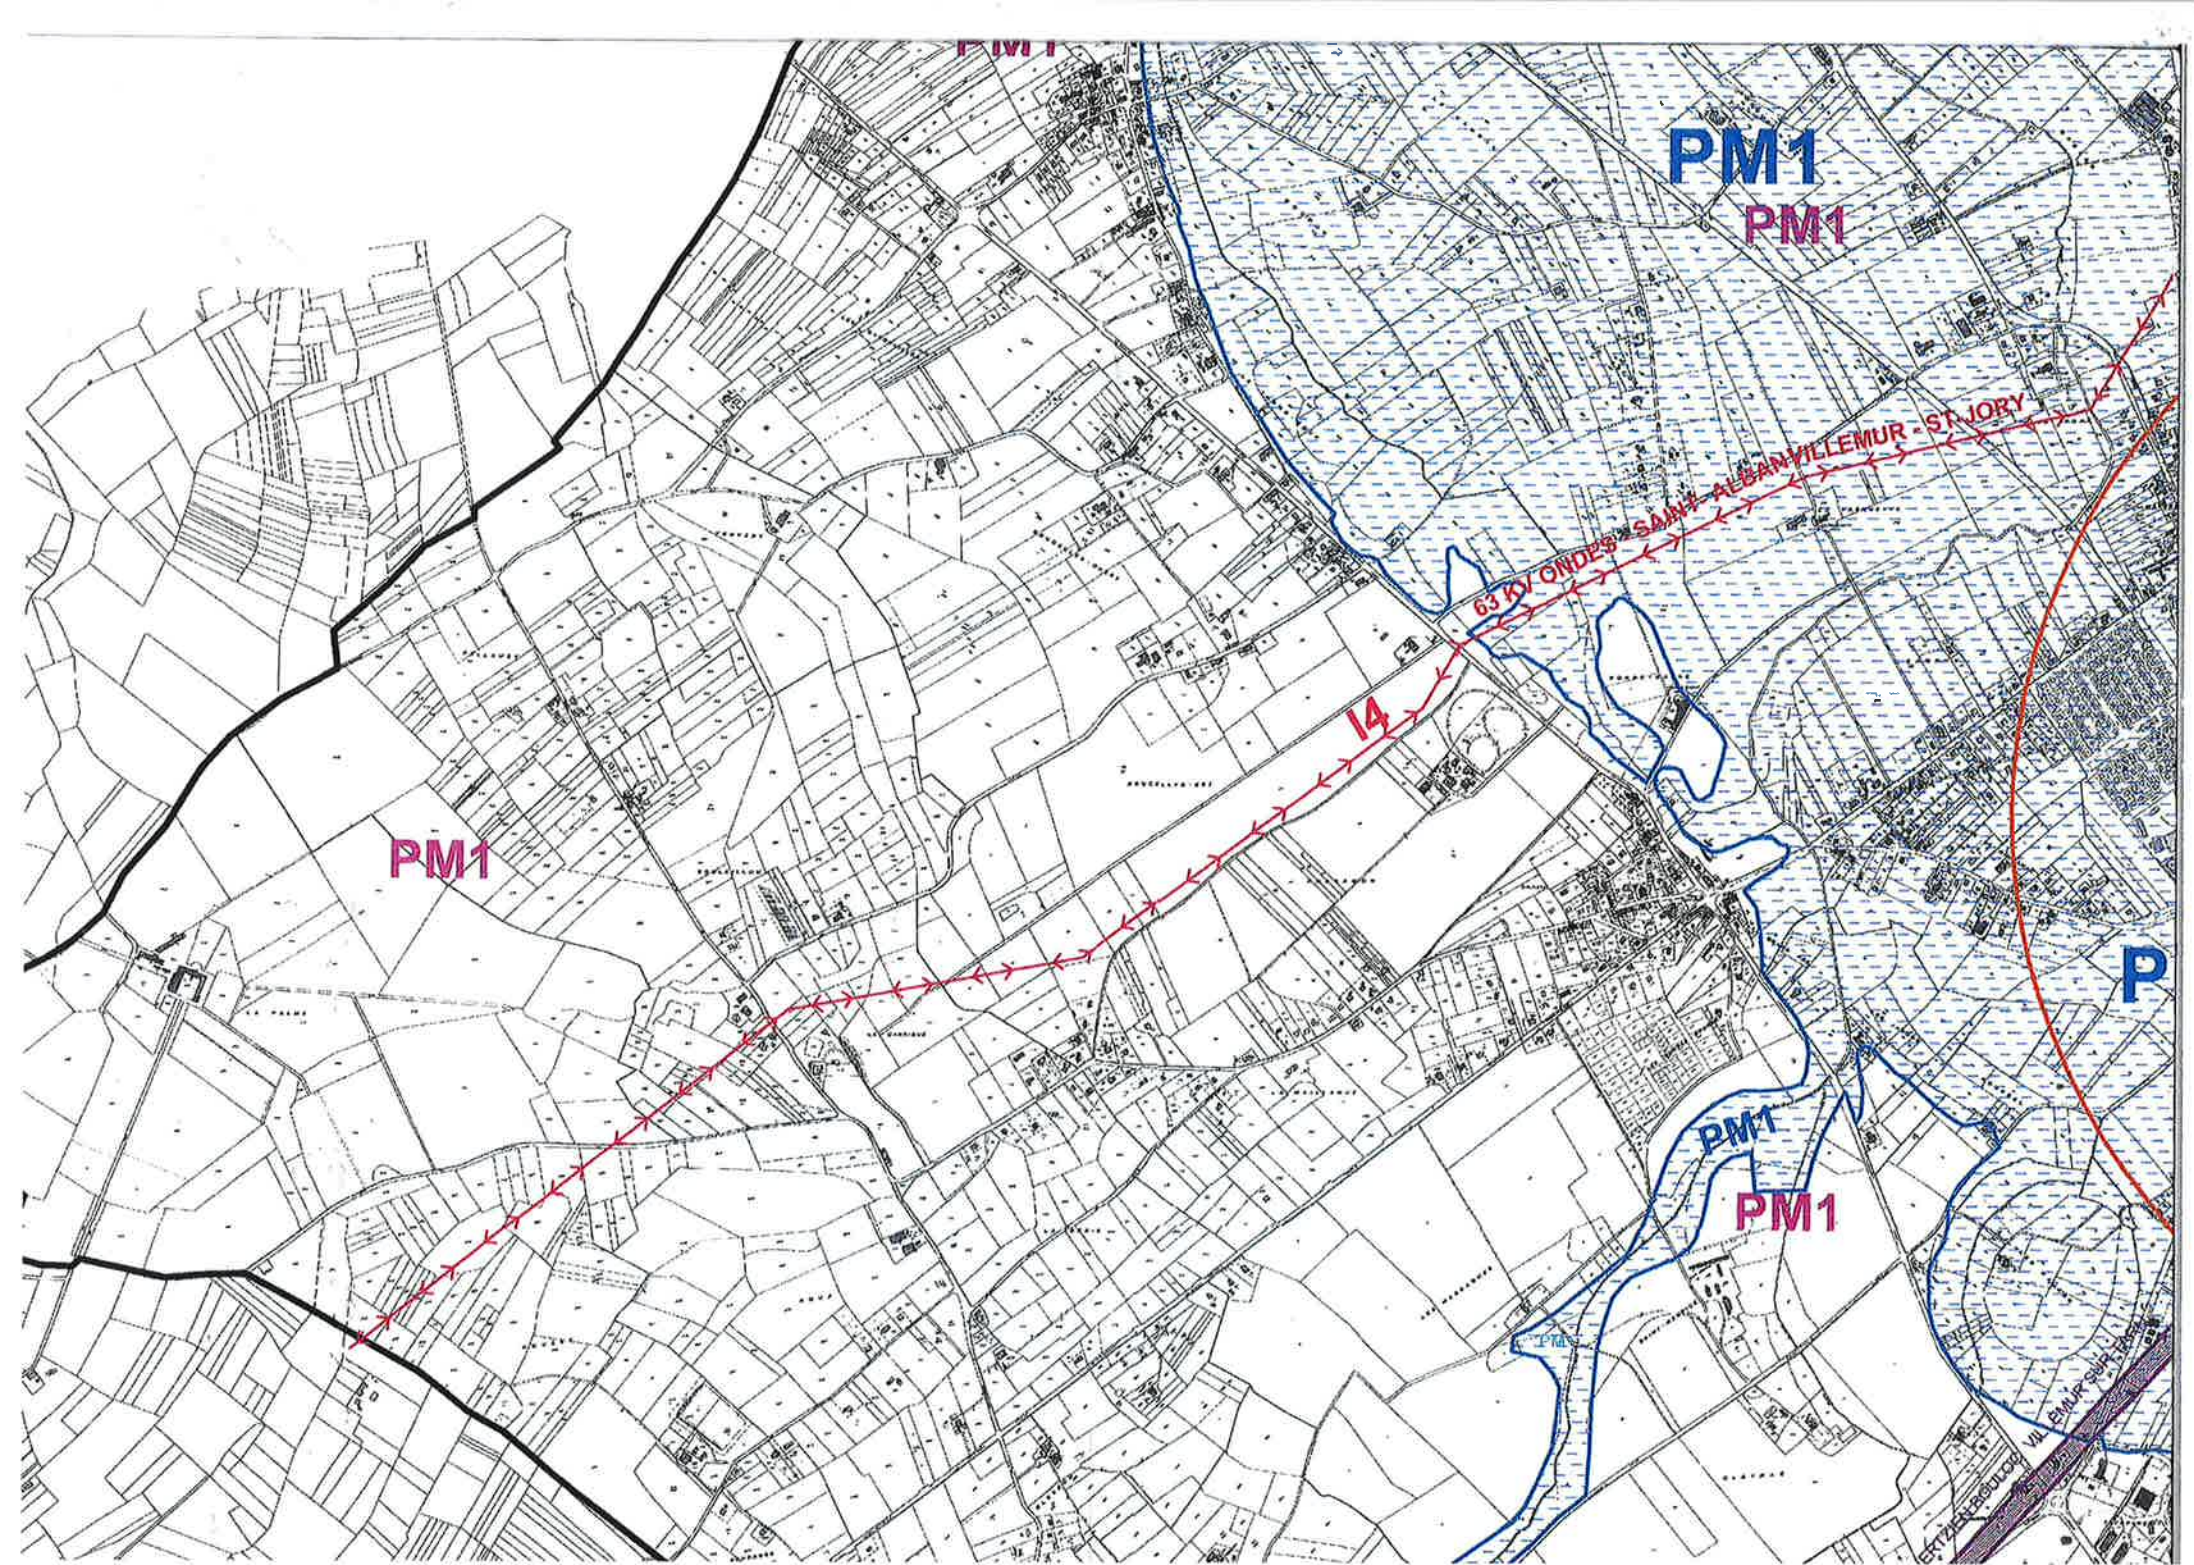

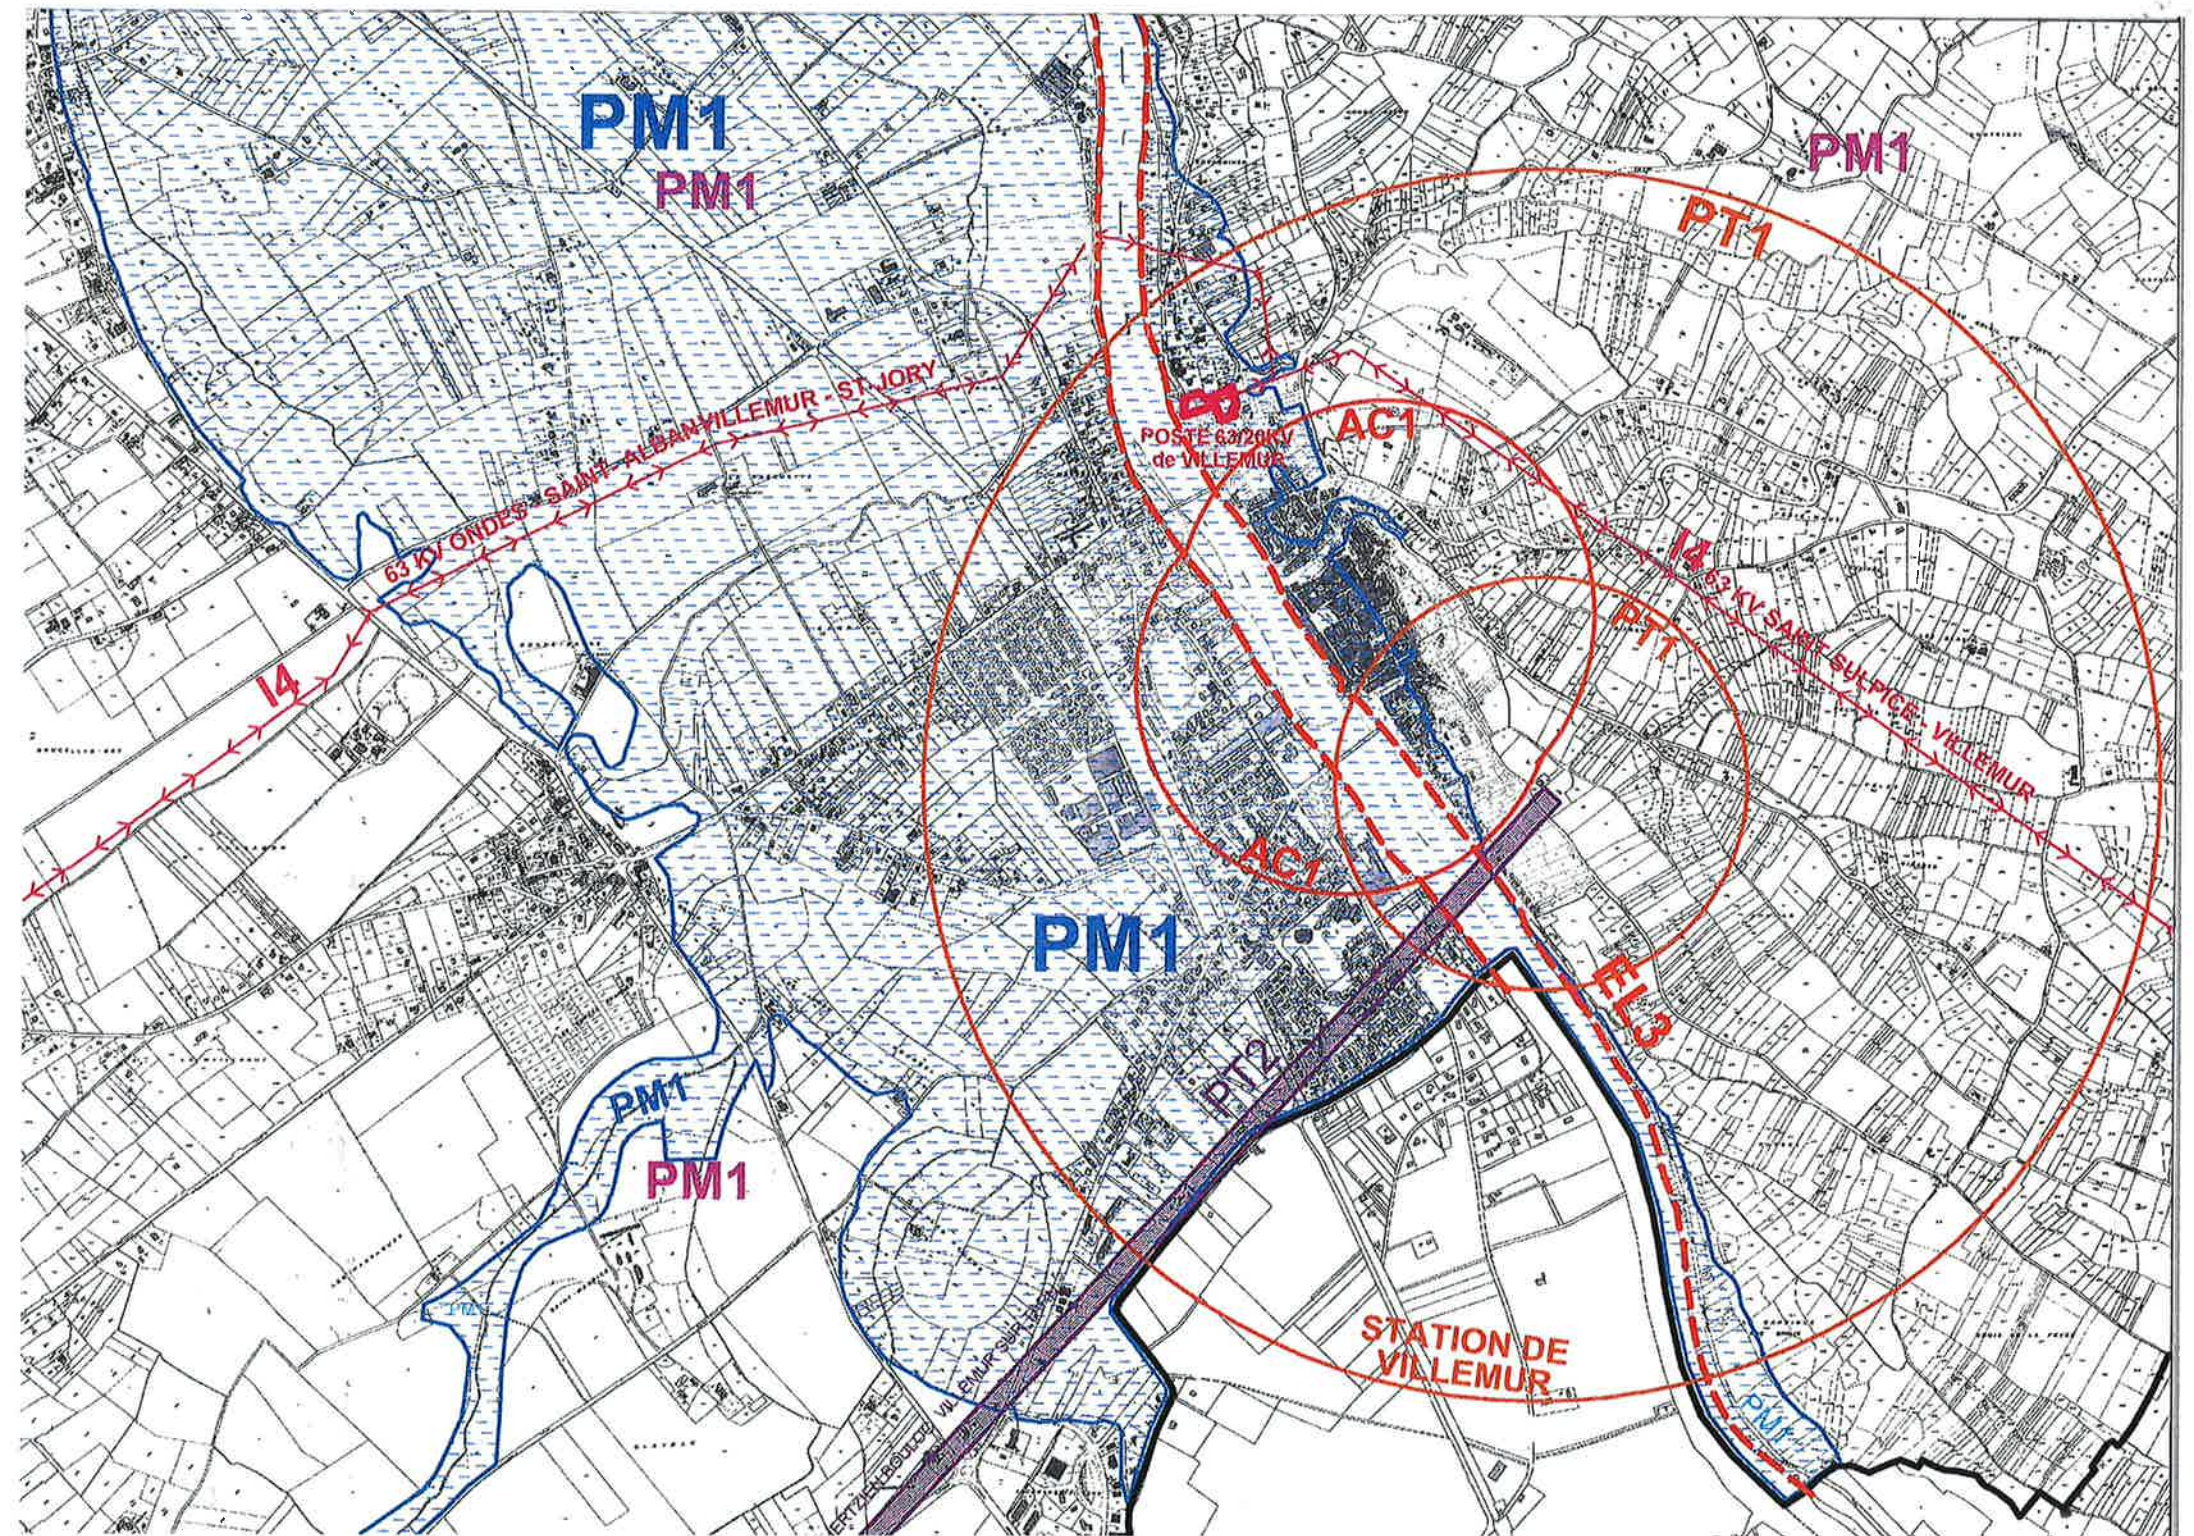

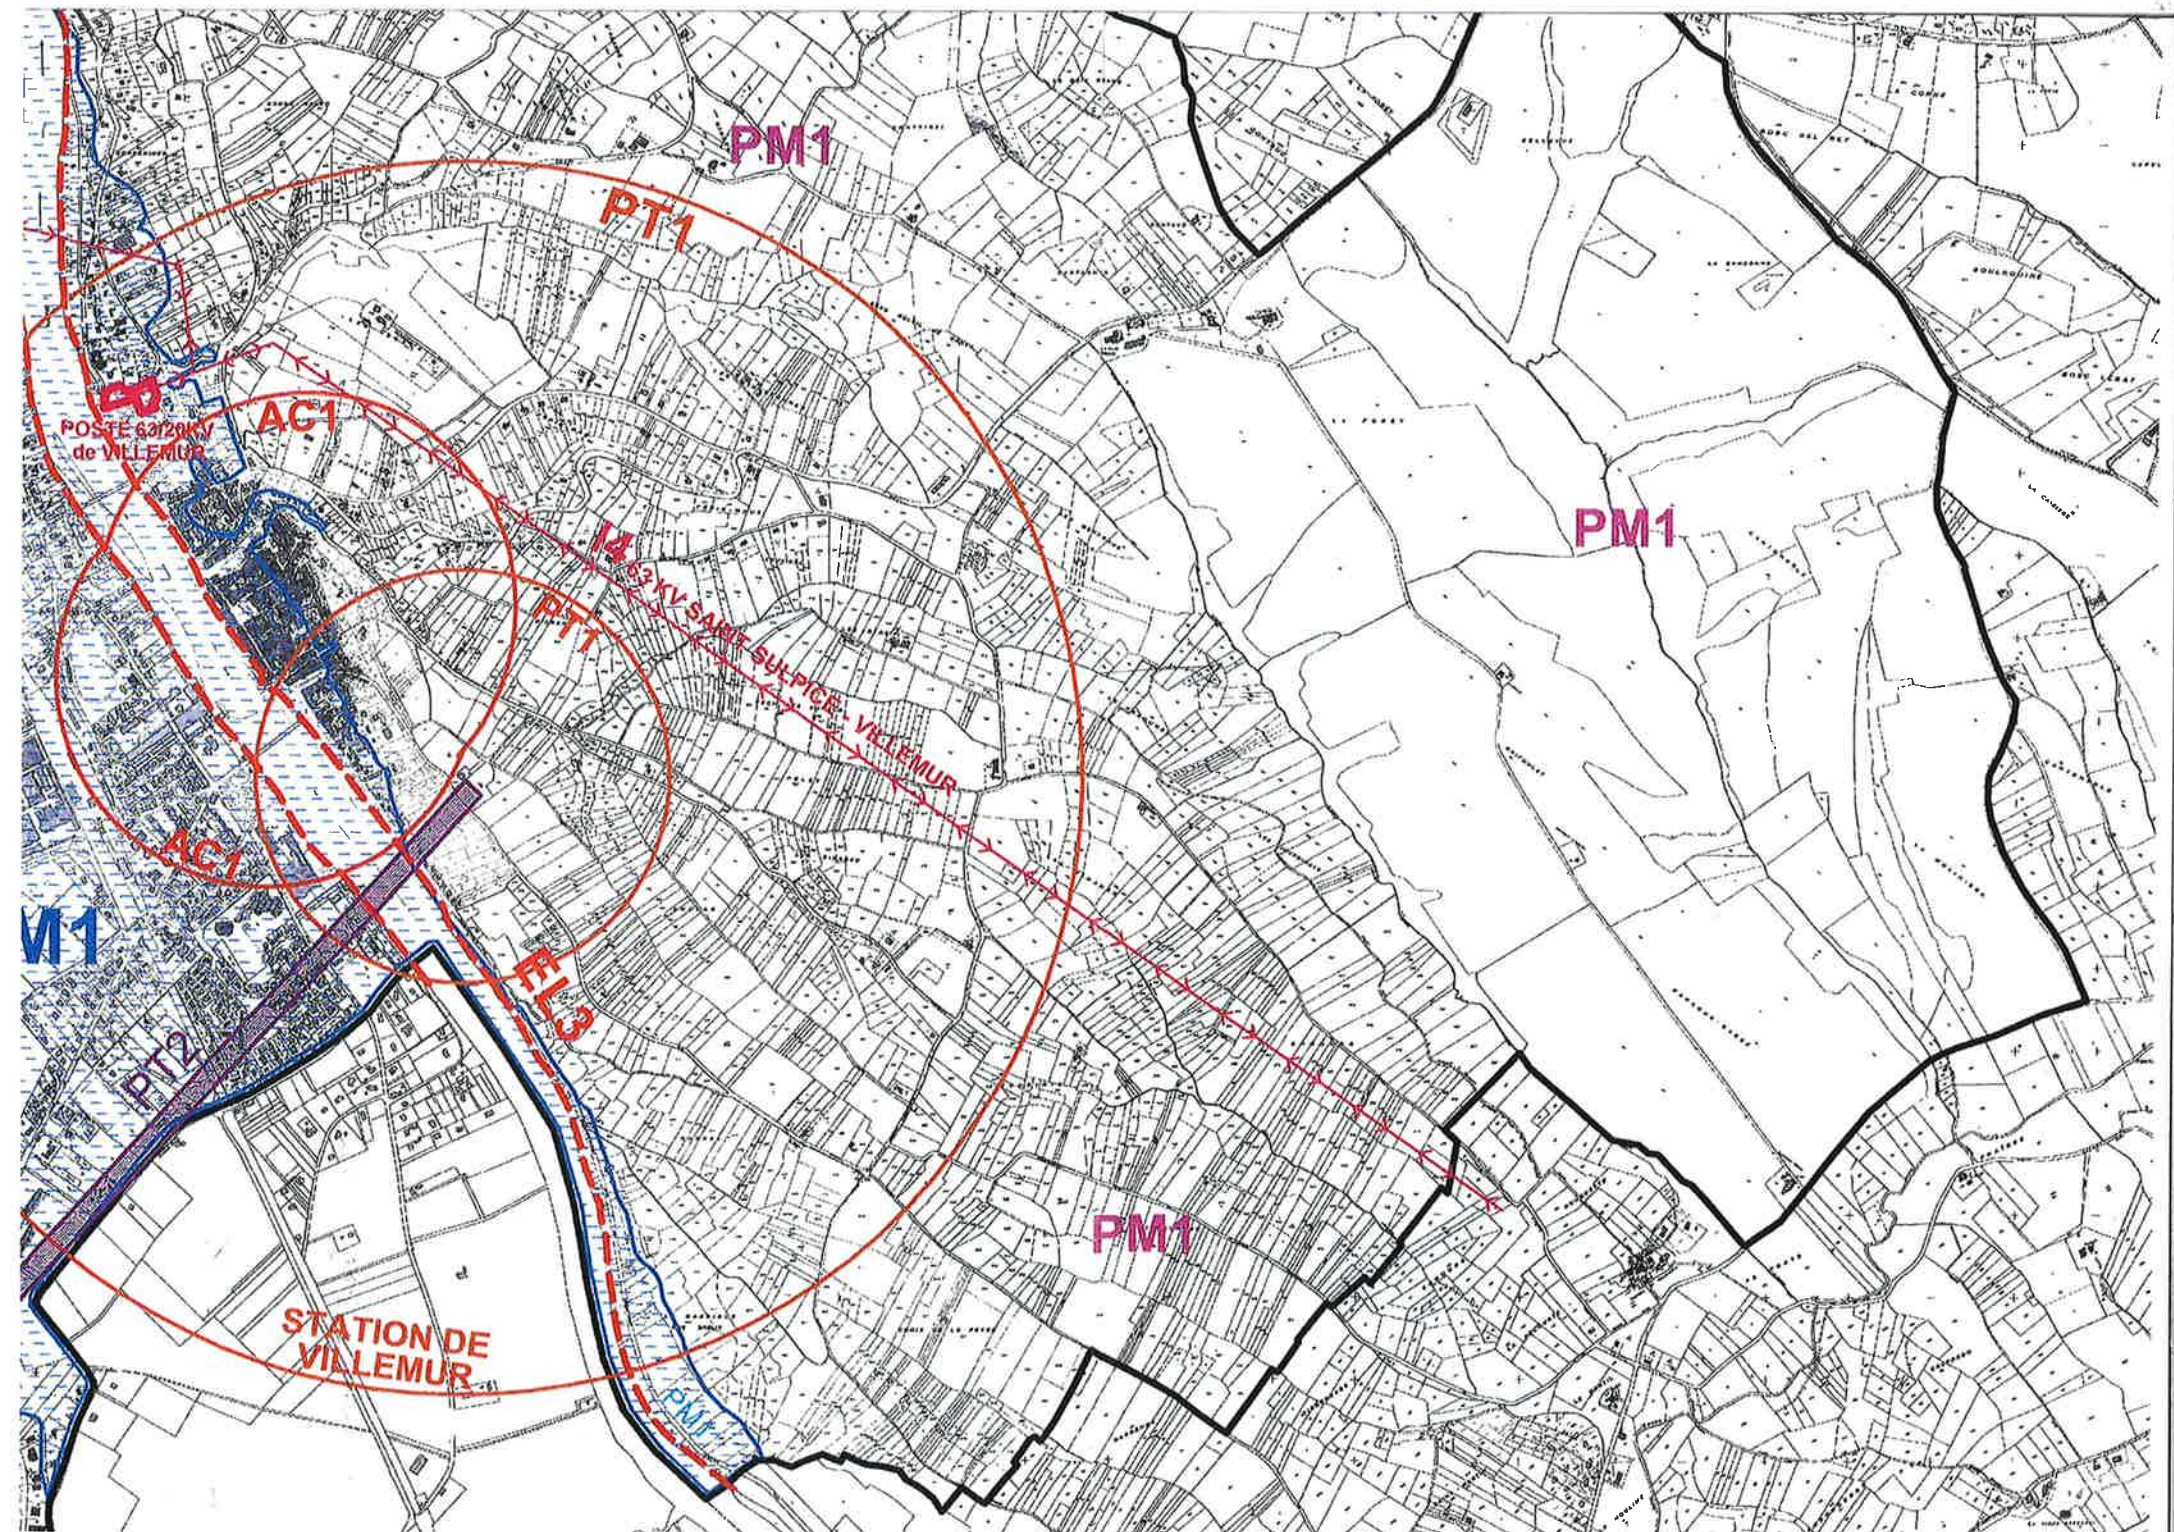

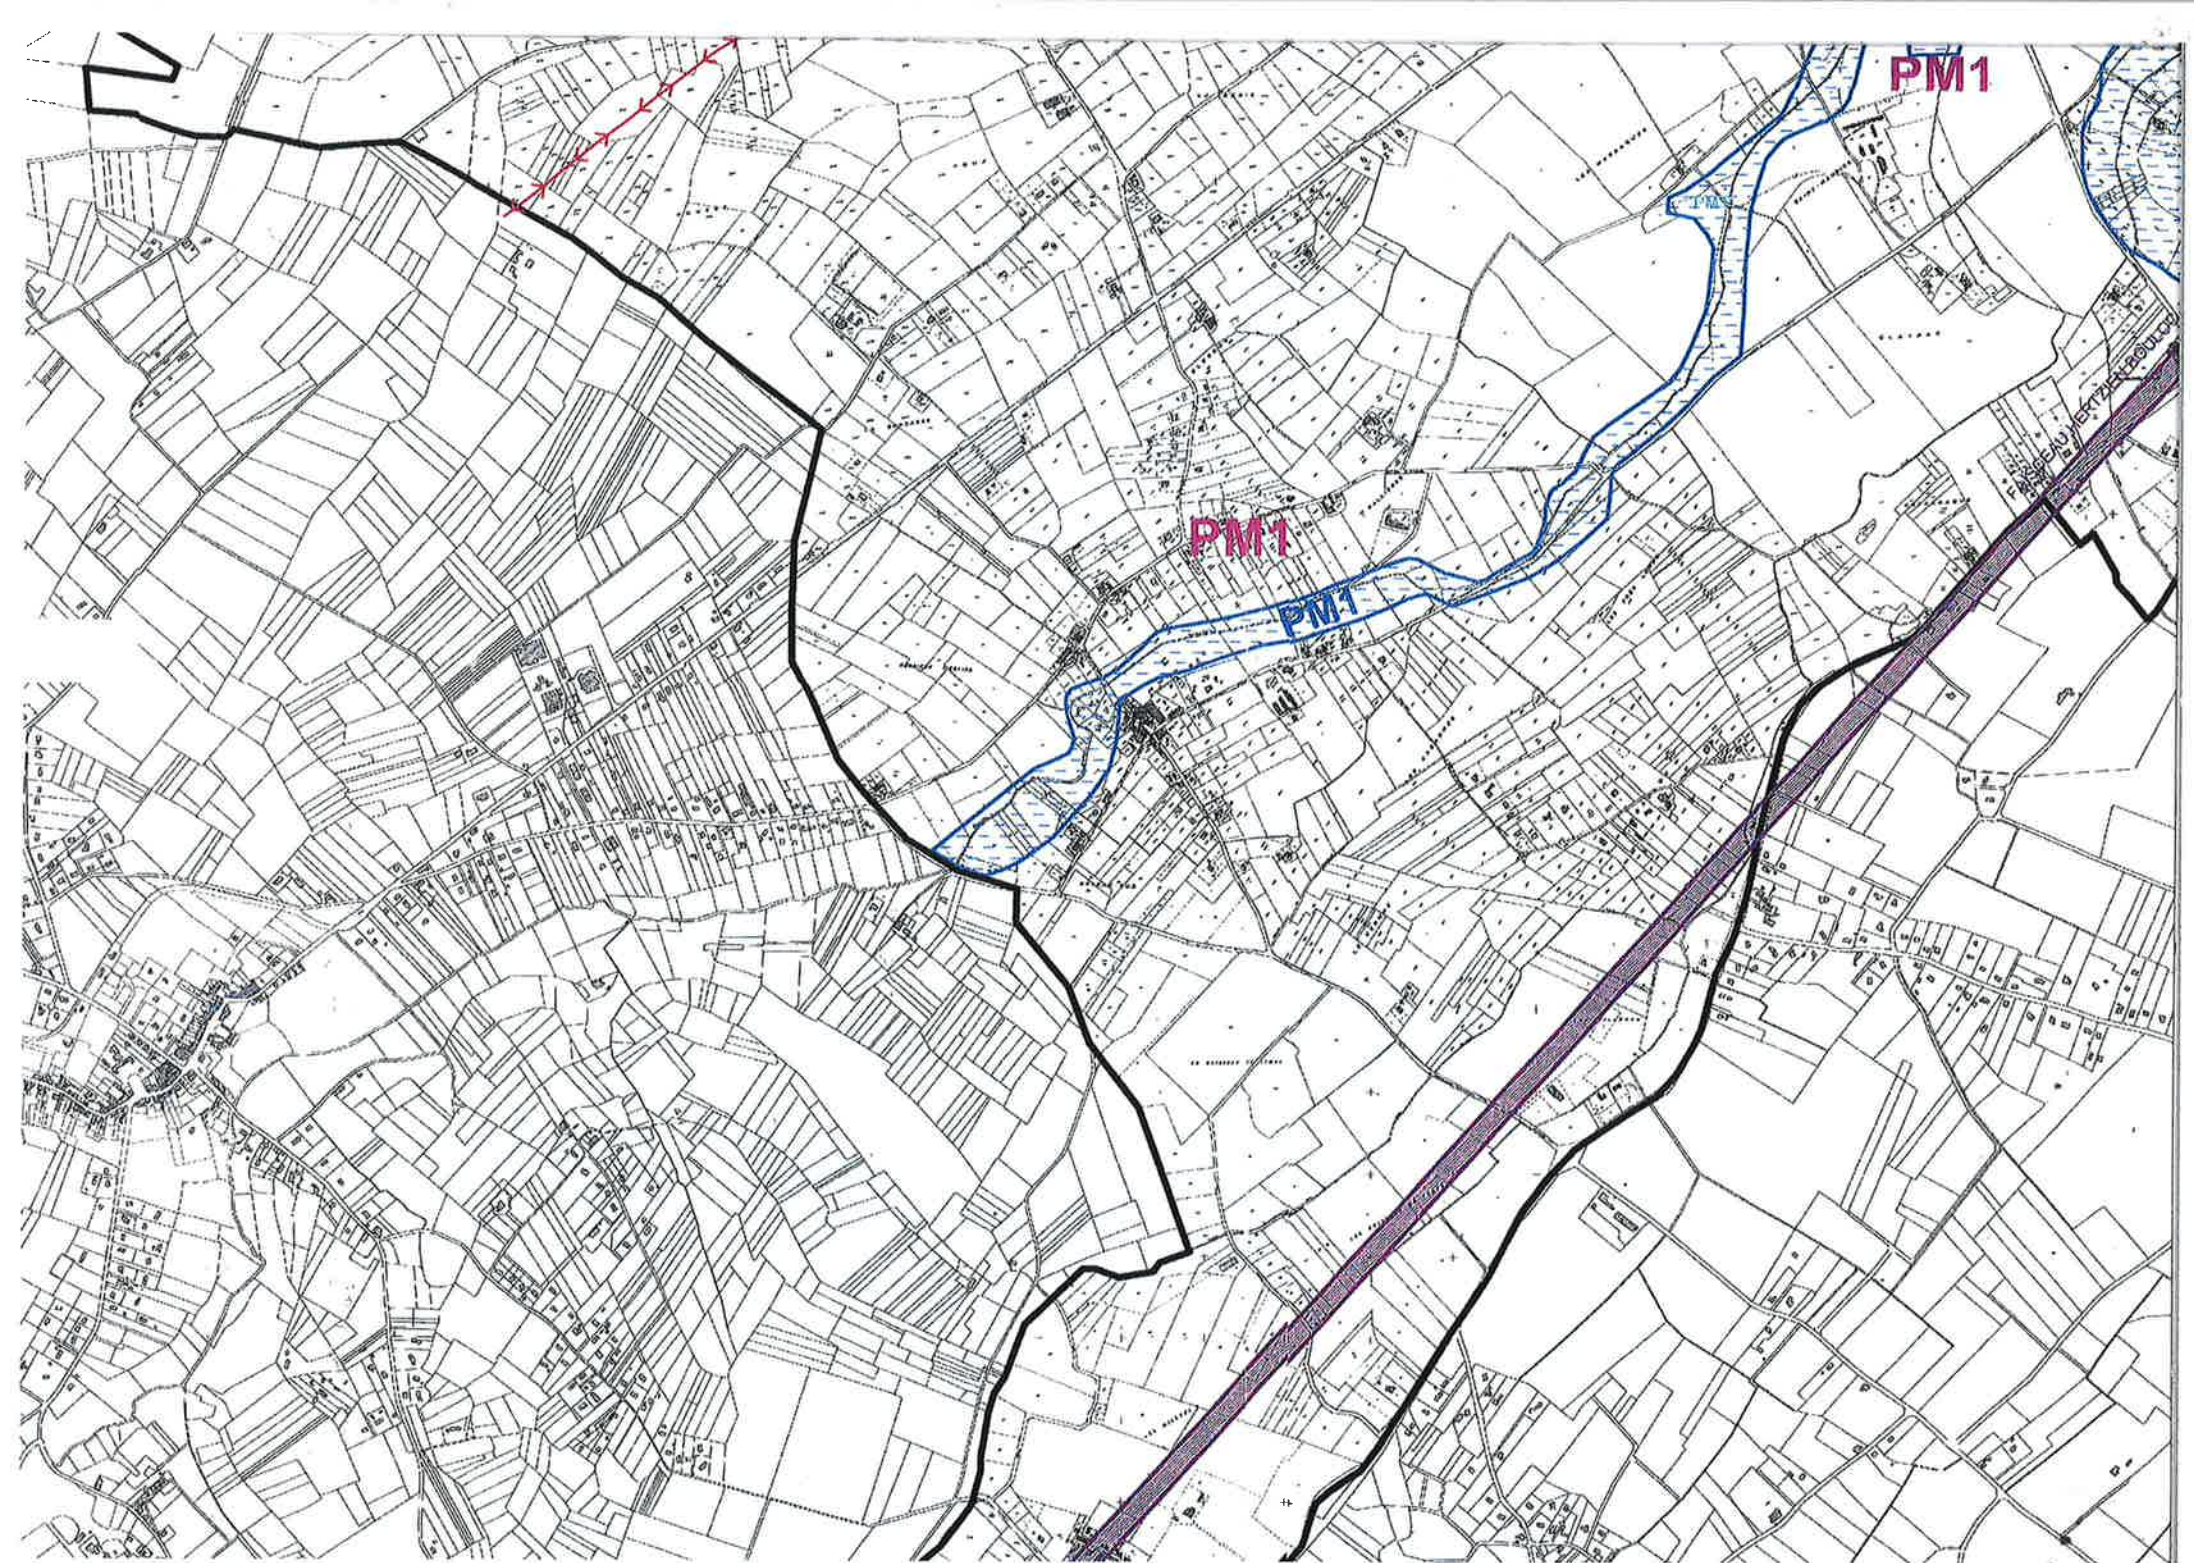



PM1

STATION DE
VILLEMUR

PM1

PM1

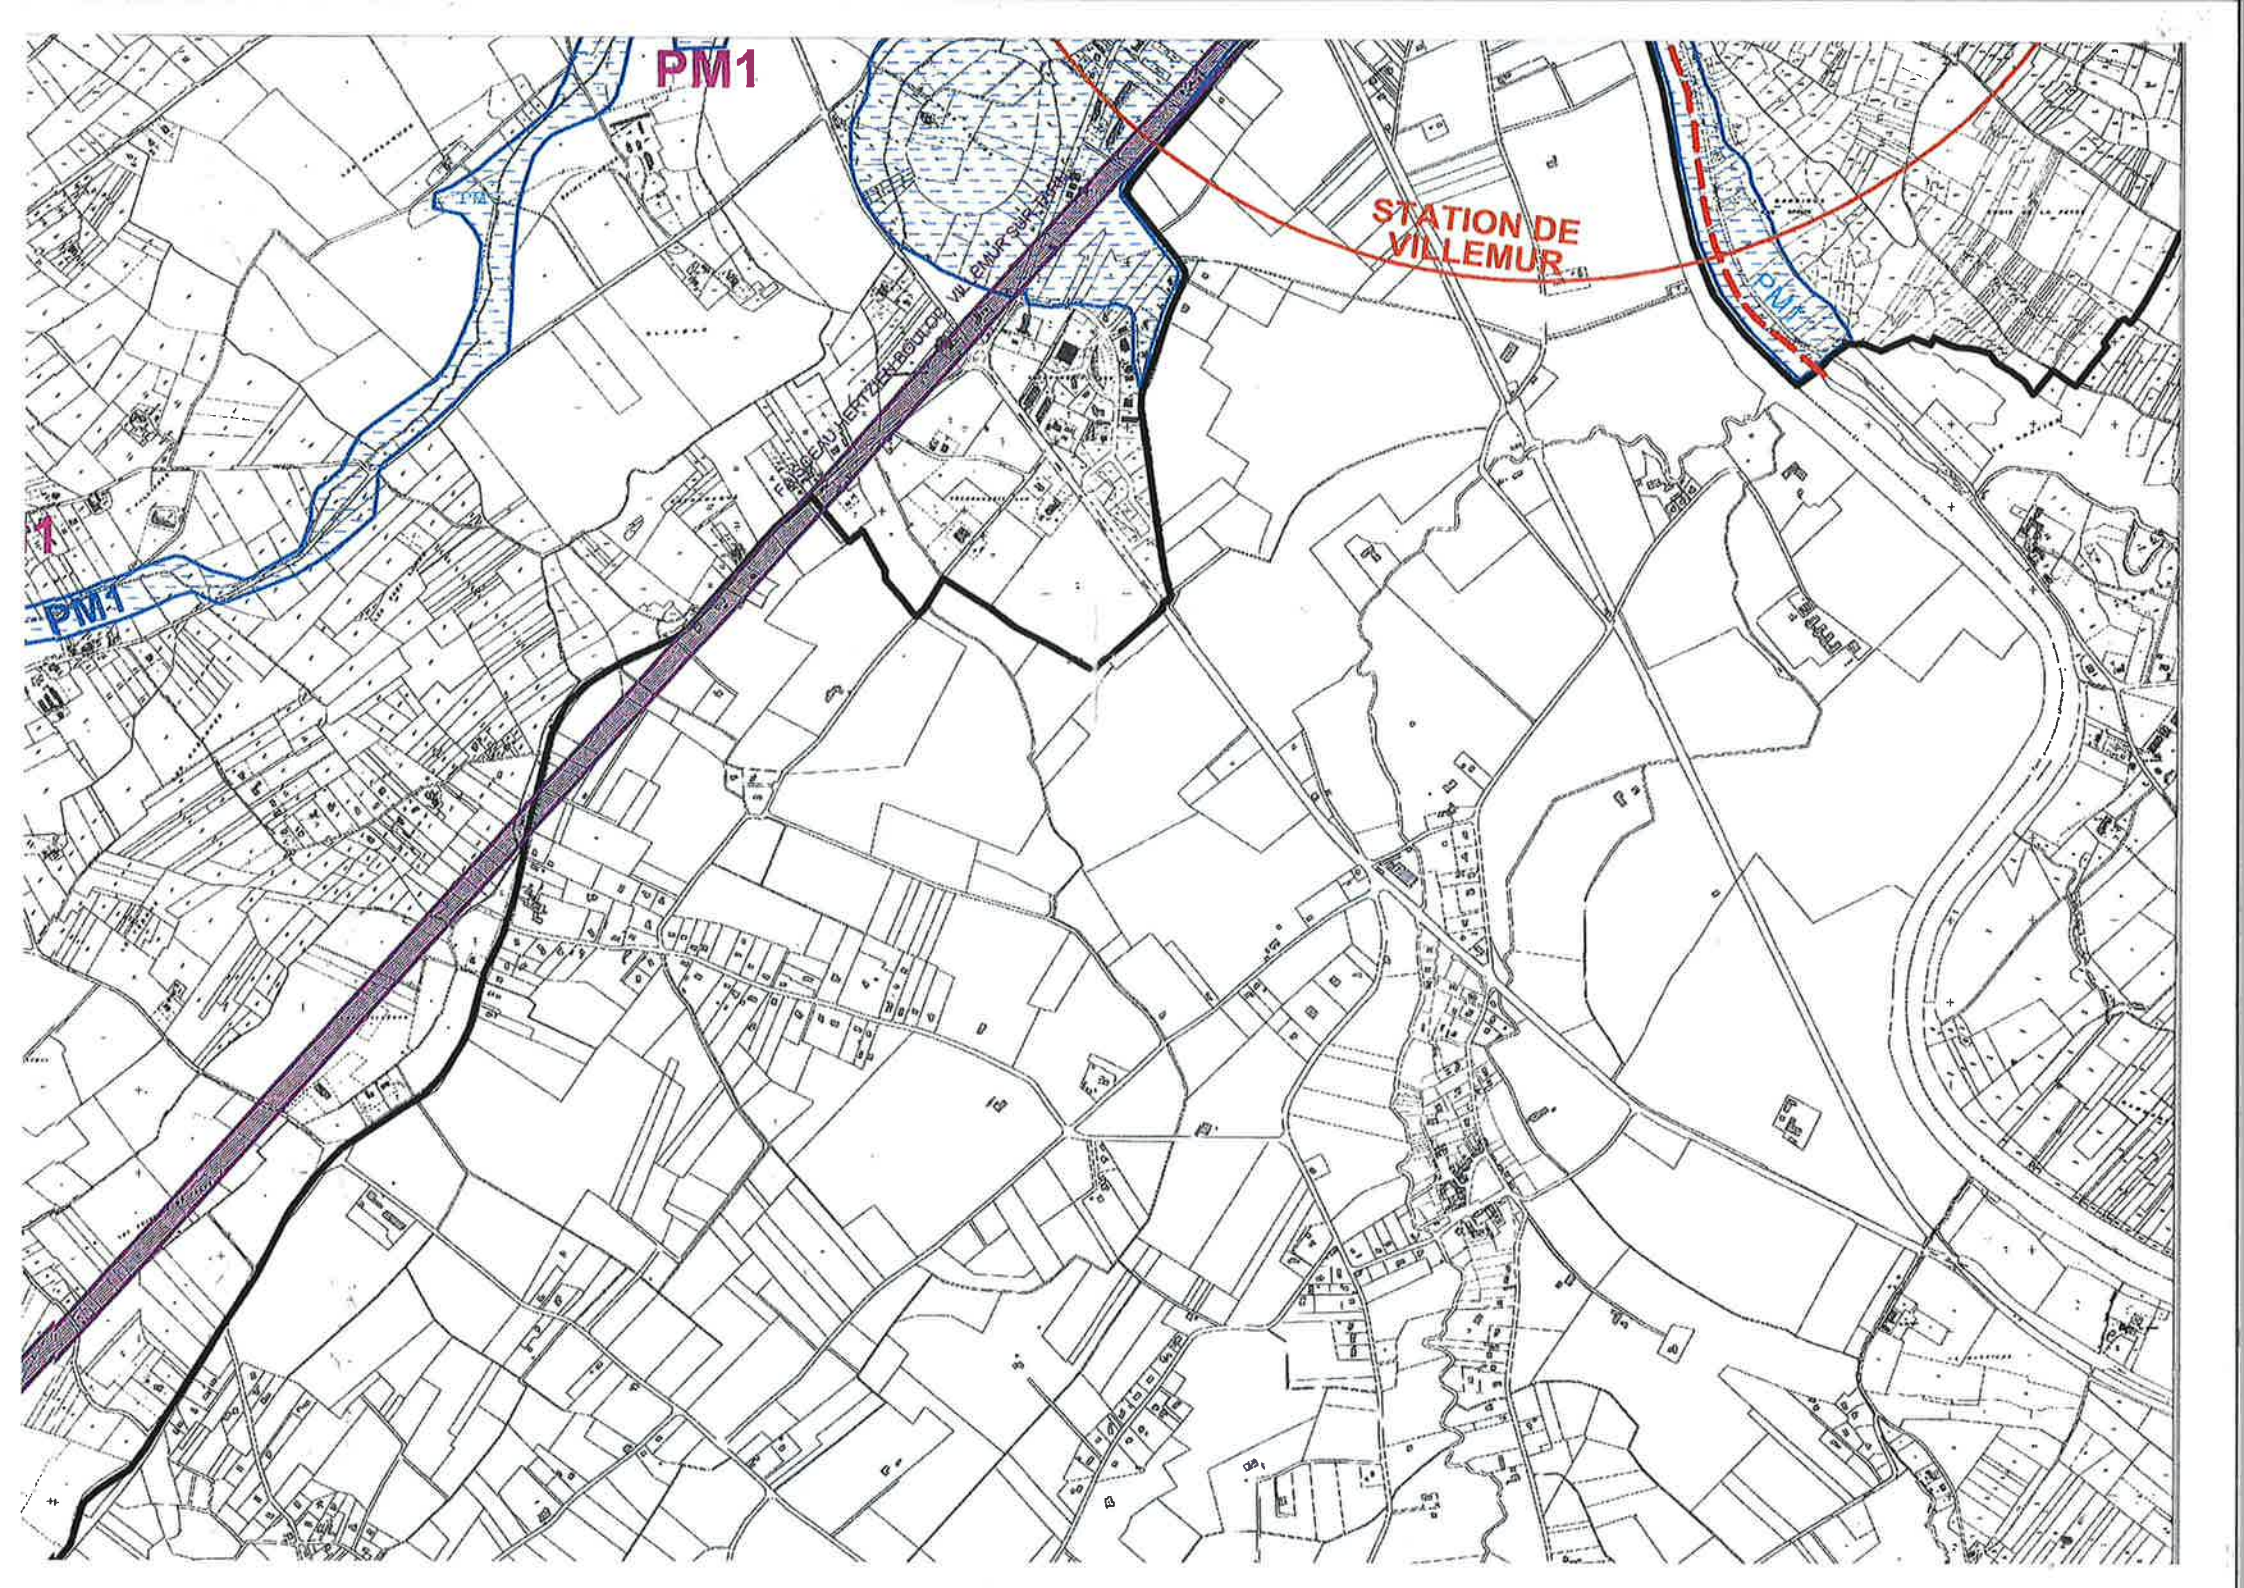

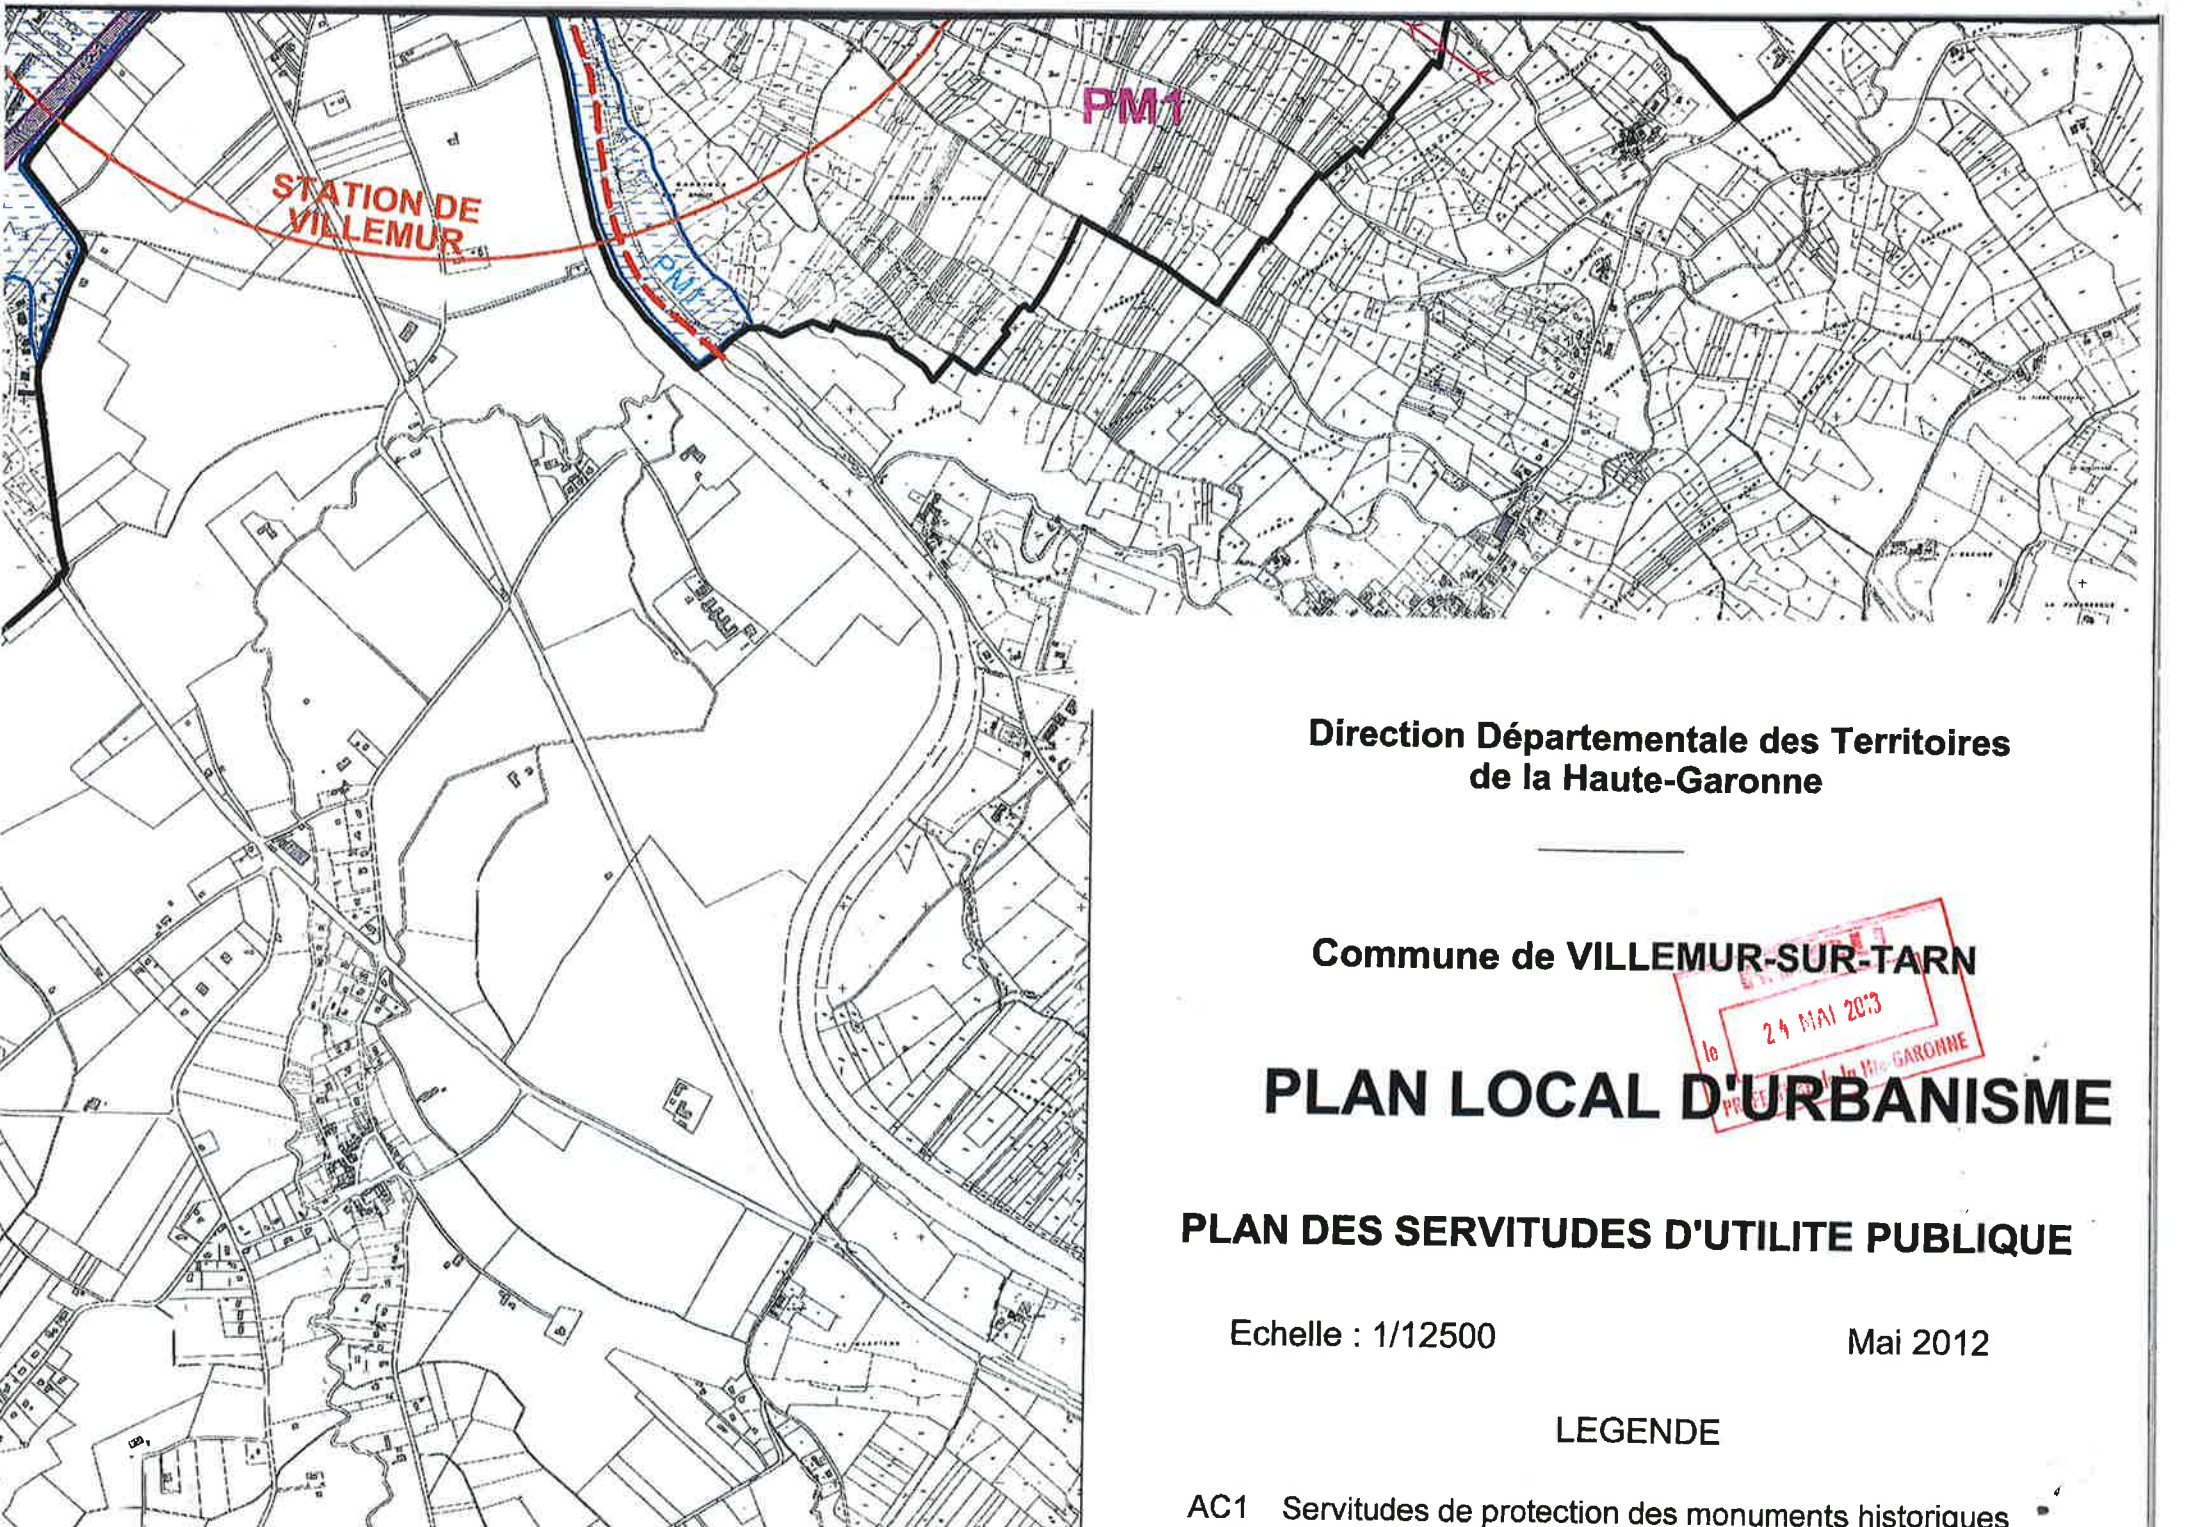

STATION DE
VILLEMUR

PM1

Direction Départementale des Territoires
de la Haute-Garonne

Commune de VILLEMUR-SUR-TARN

PLAN LOCAL D'URBANISME

PLAN DES SERVITUDES D'UTILITE PUBLIQUE

Echelle : 1/12500

Mai 2012

LEGENDE

AC1 Servitudes de protection des monuments historiques

