

ANNEXE numéro 1 EMPLACEMENTS RESERVES

Légende

**Emplacement
réservé**




E.R


EMPLACEMENT RESERVE N°1

Emplacement Réservé du Saint-Pé : abords du Saint-Pé inconstructibles pour
liaison piétonne interquartiers

50 0 50 100 150 200 mètres

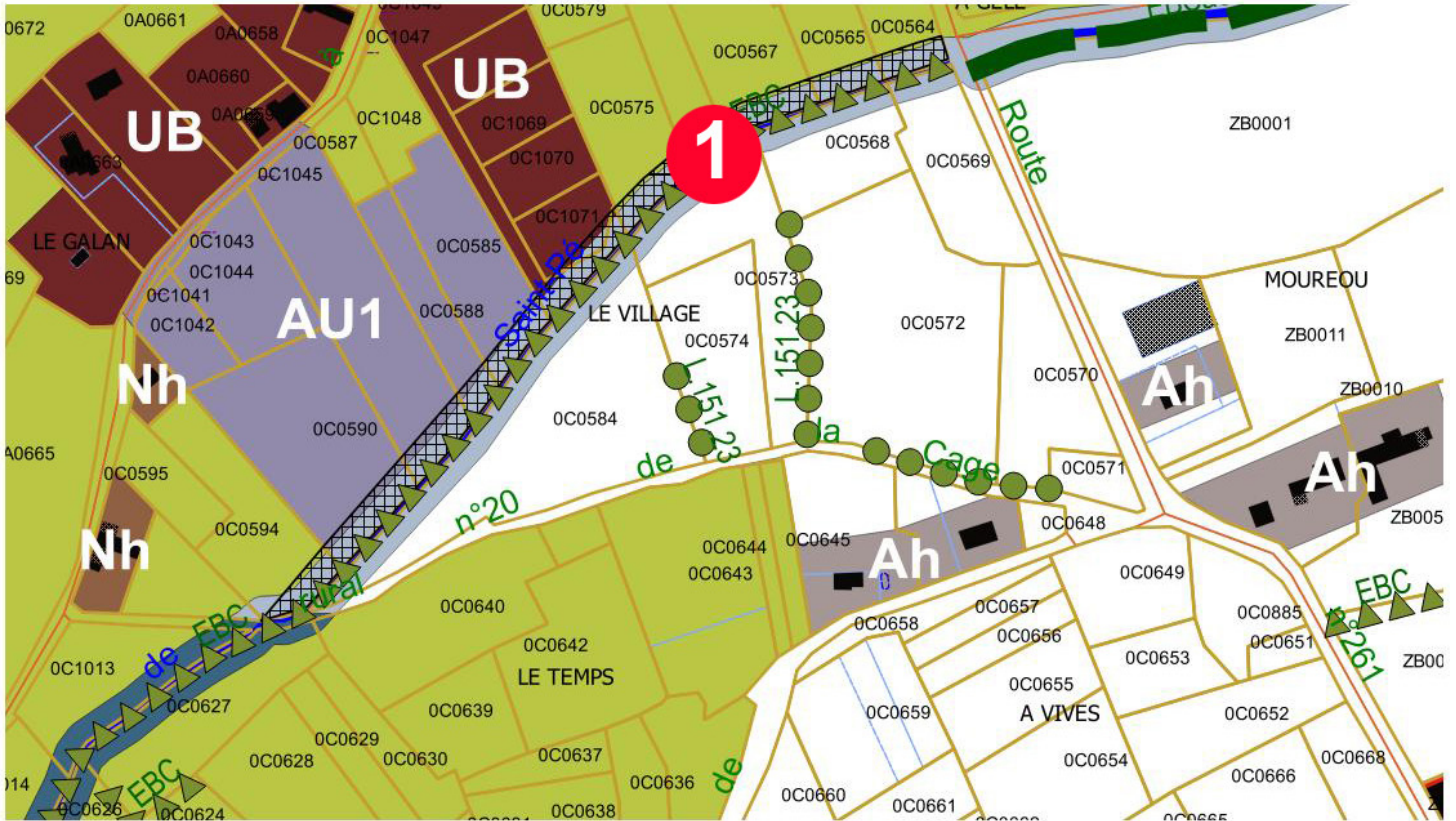

Emplacement réservé du Saint-Pé sur plan de zonage et prescriptions paysagères

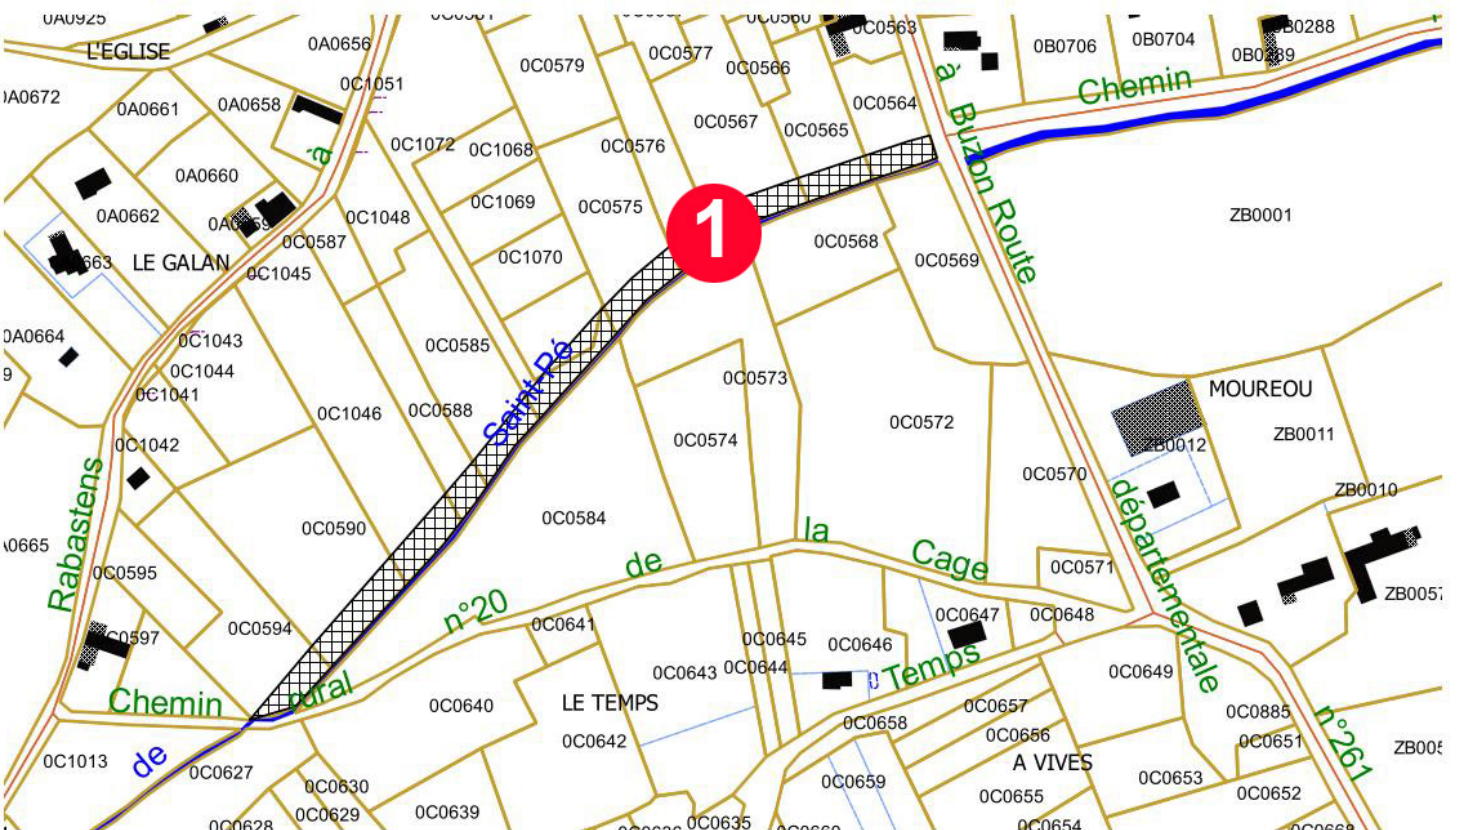

Emplacement réservé du Saint-Pé sur plan cadastral