

PAUILHAC

- PLAN LOCAL D'URBANISME -

3- ORIENTATIONS D'AMENAGEMENT

PREAMBULE

Le Plan Local d'Urbanisme de PAUILHAC comprend trois orientations d'aménagement. Celles-ci sont figurées sur les plans à suivre et leur urbanisation devra être en cohérence avec les schémas d'aménagement proposés, qui pourront être mis en œuvre dans le cadre de dispositifs opérationnels restant à définir.



Département du GERS

Commune de PAULHAC


Version PLU Approuvé

Echelle 1/2000ème

S.A.R.L. XMGE
51 rue Montablon - 32500 Fleurance
Tel : 05 62 06 22 31 - Fax : 05 62 06 27 06
E-mail : m.girardin@xmge.com

urbactis



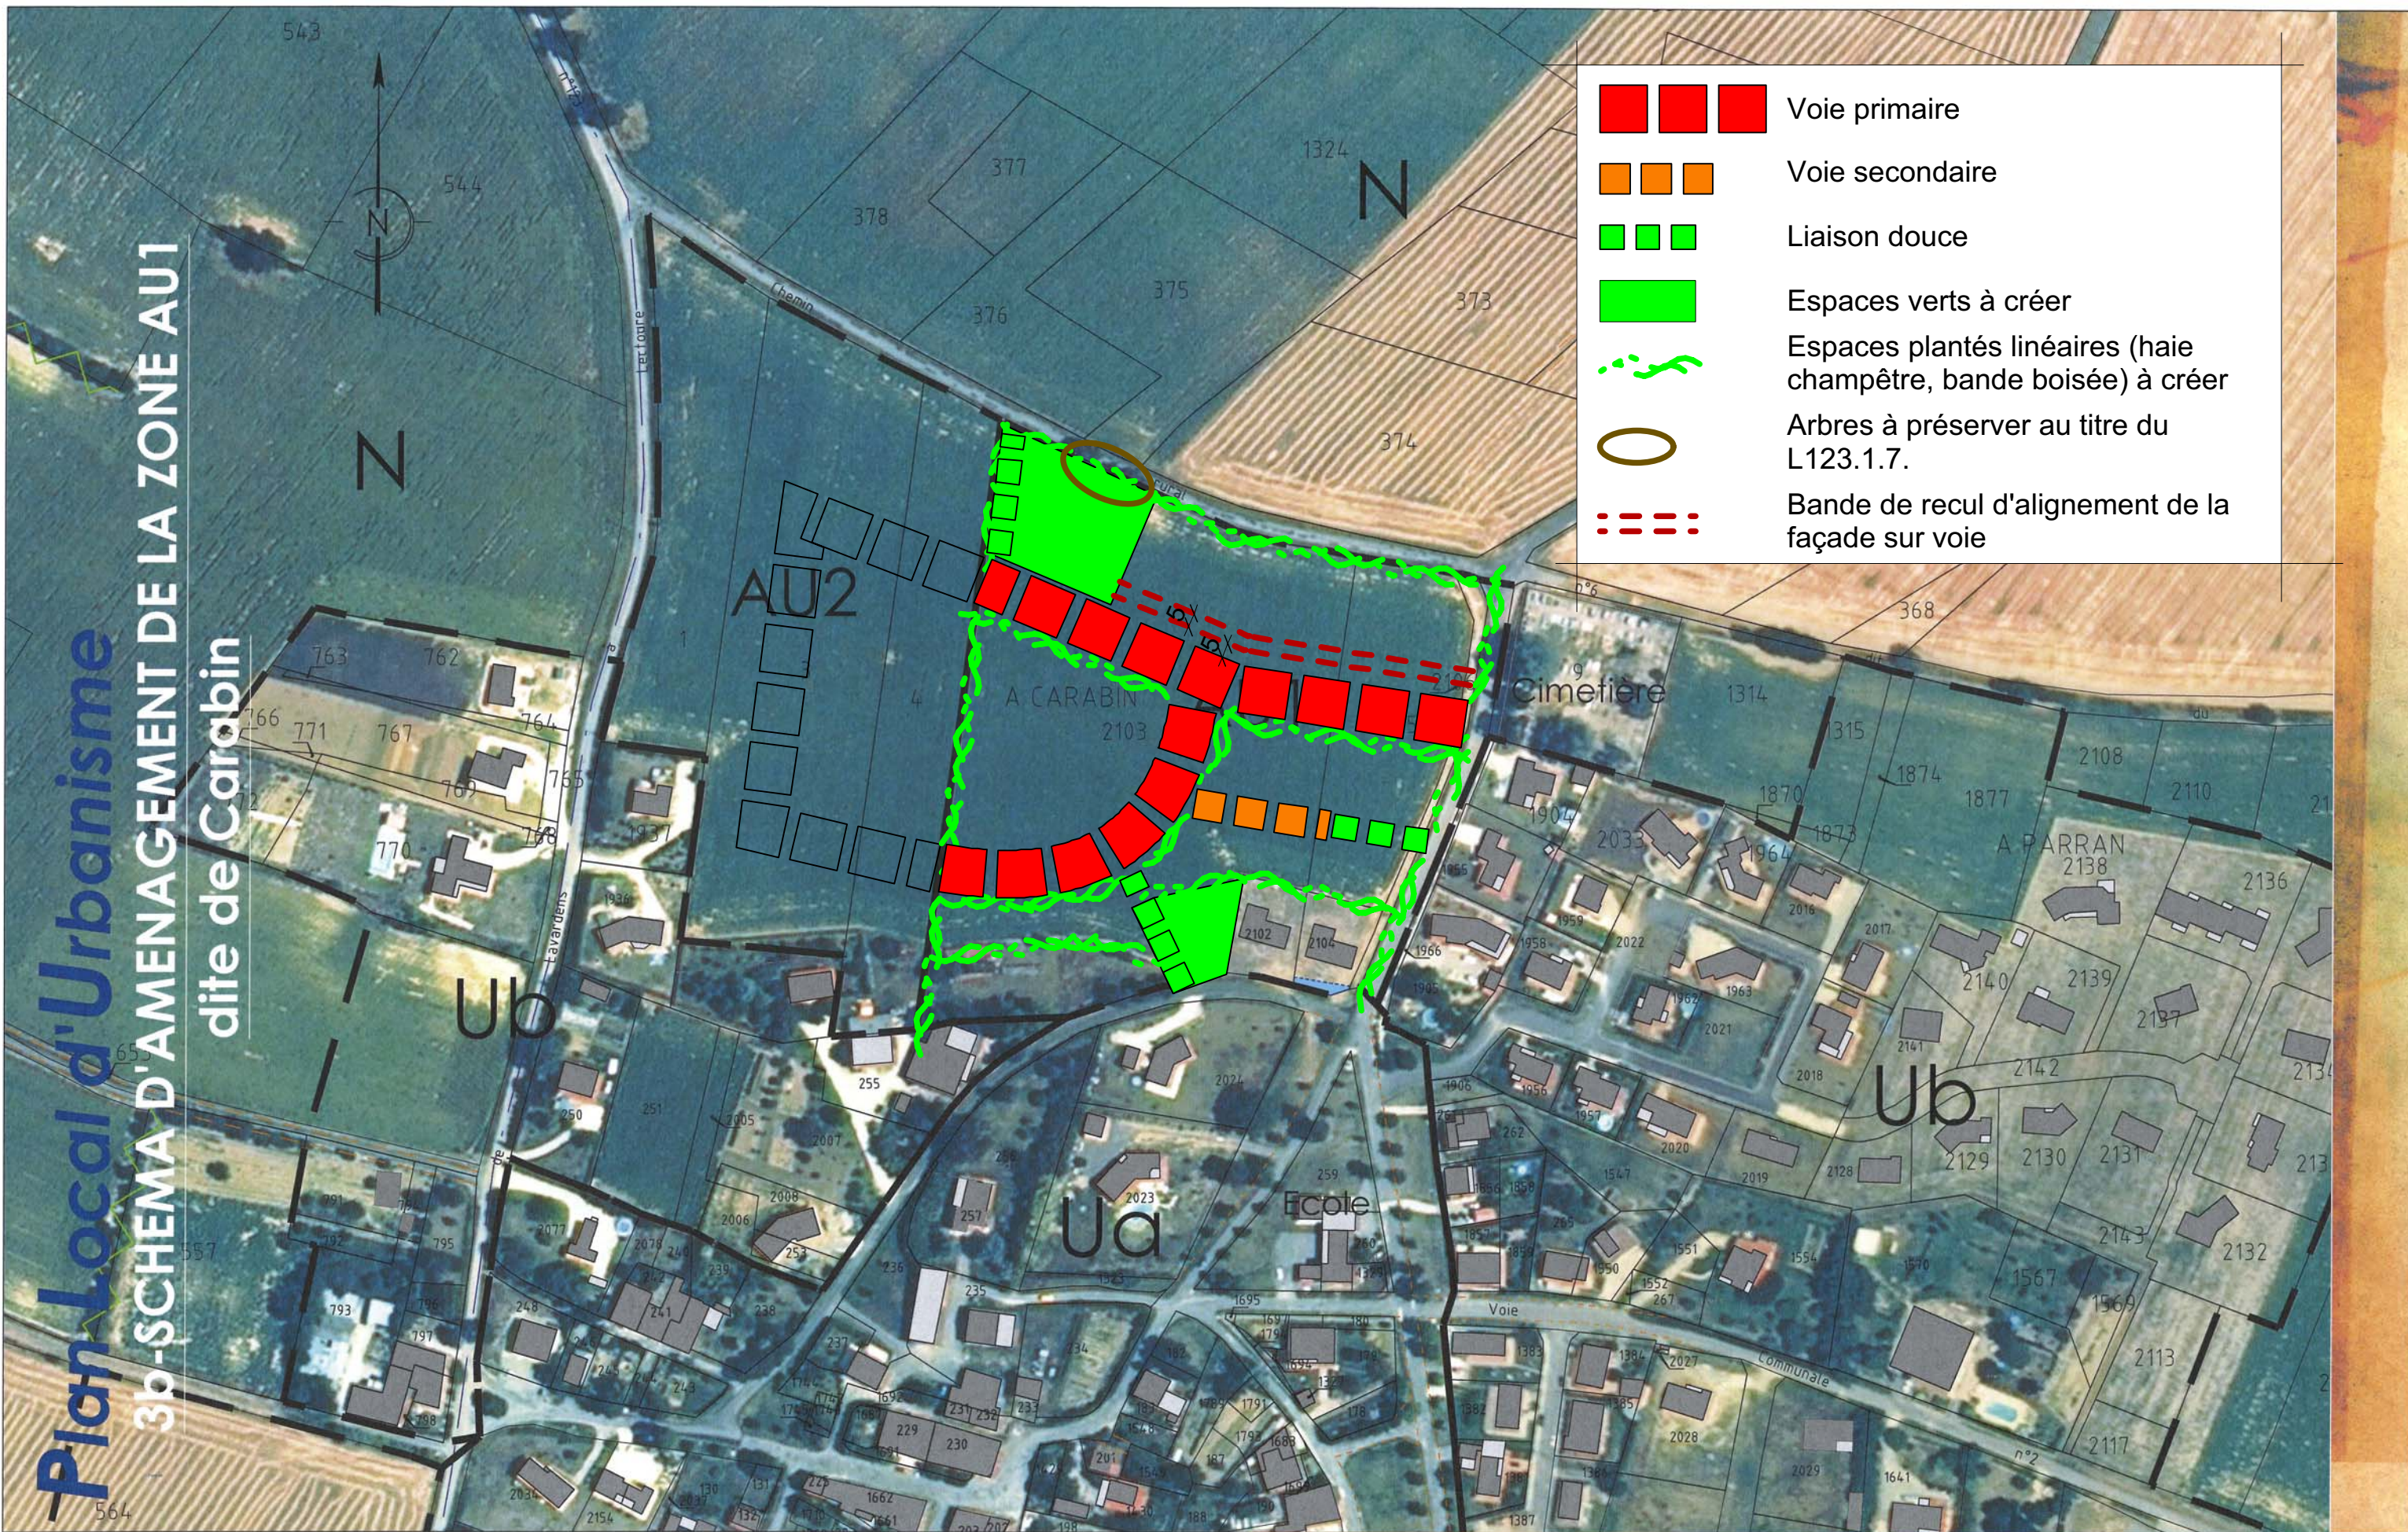

Département du GERS

Commune de PAULHAC

Version PLU Approuvé

Echelle 1/2000ème

S.A.R.L. XMGE
 51 rue Montablon - 32500 Fleurance
 Tel : 05 62 06 22 31 - Fax : 05 62 06 27 06
 E-mail : m.girardin@xmge.com

urbactis



XMGE
 GEOMETRES EXPERTS
 BUREAU D'ETUDE VRD

