


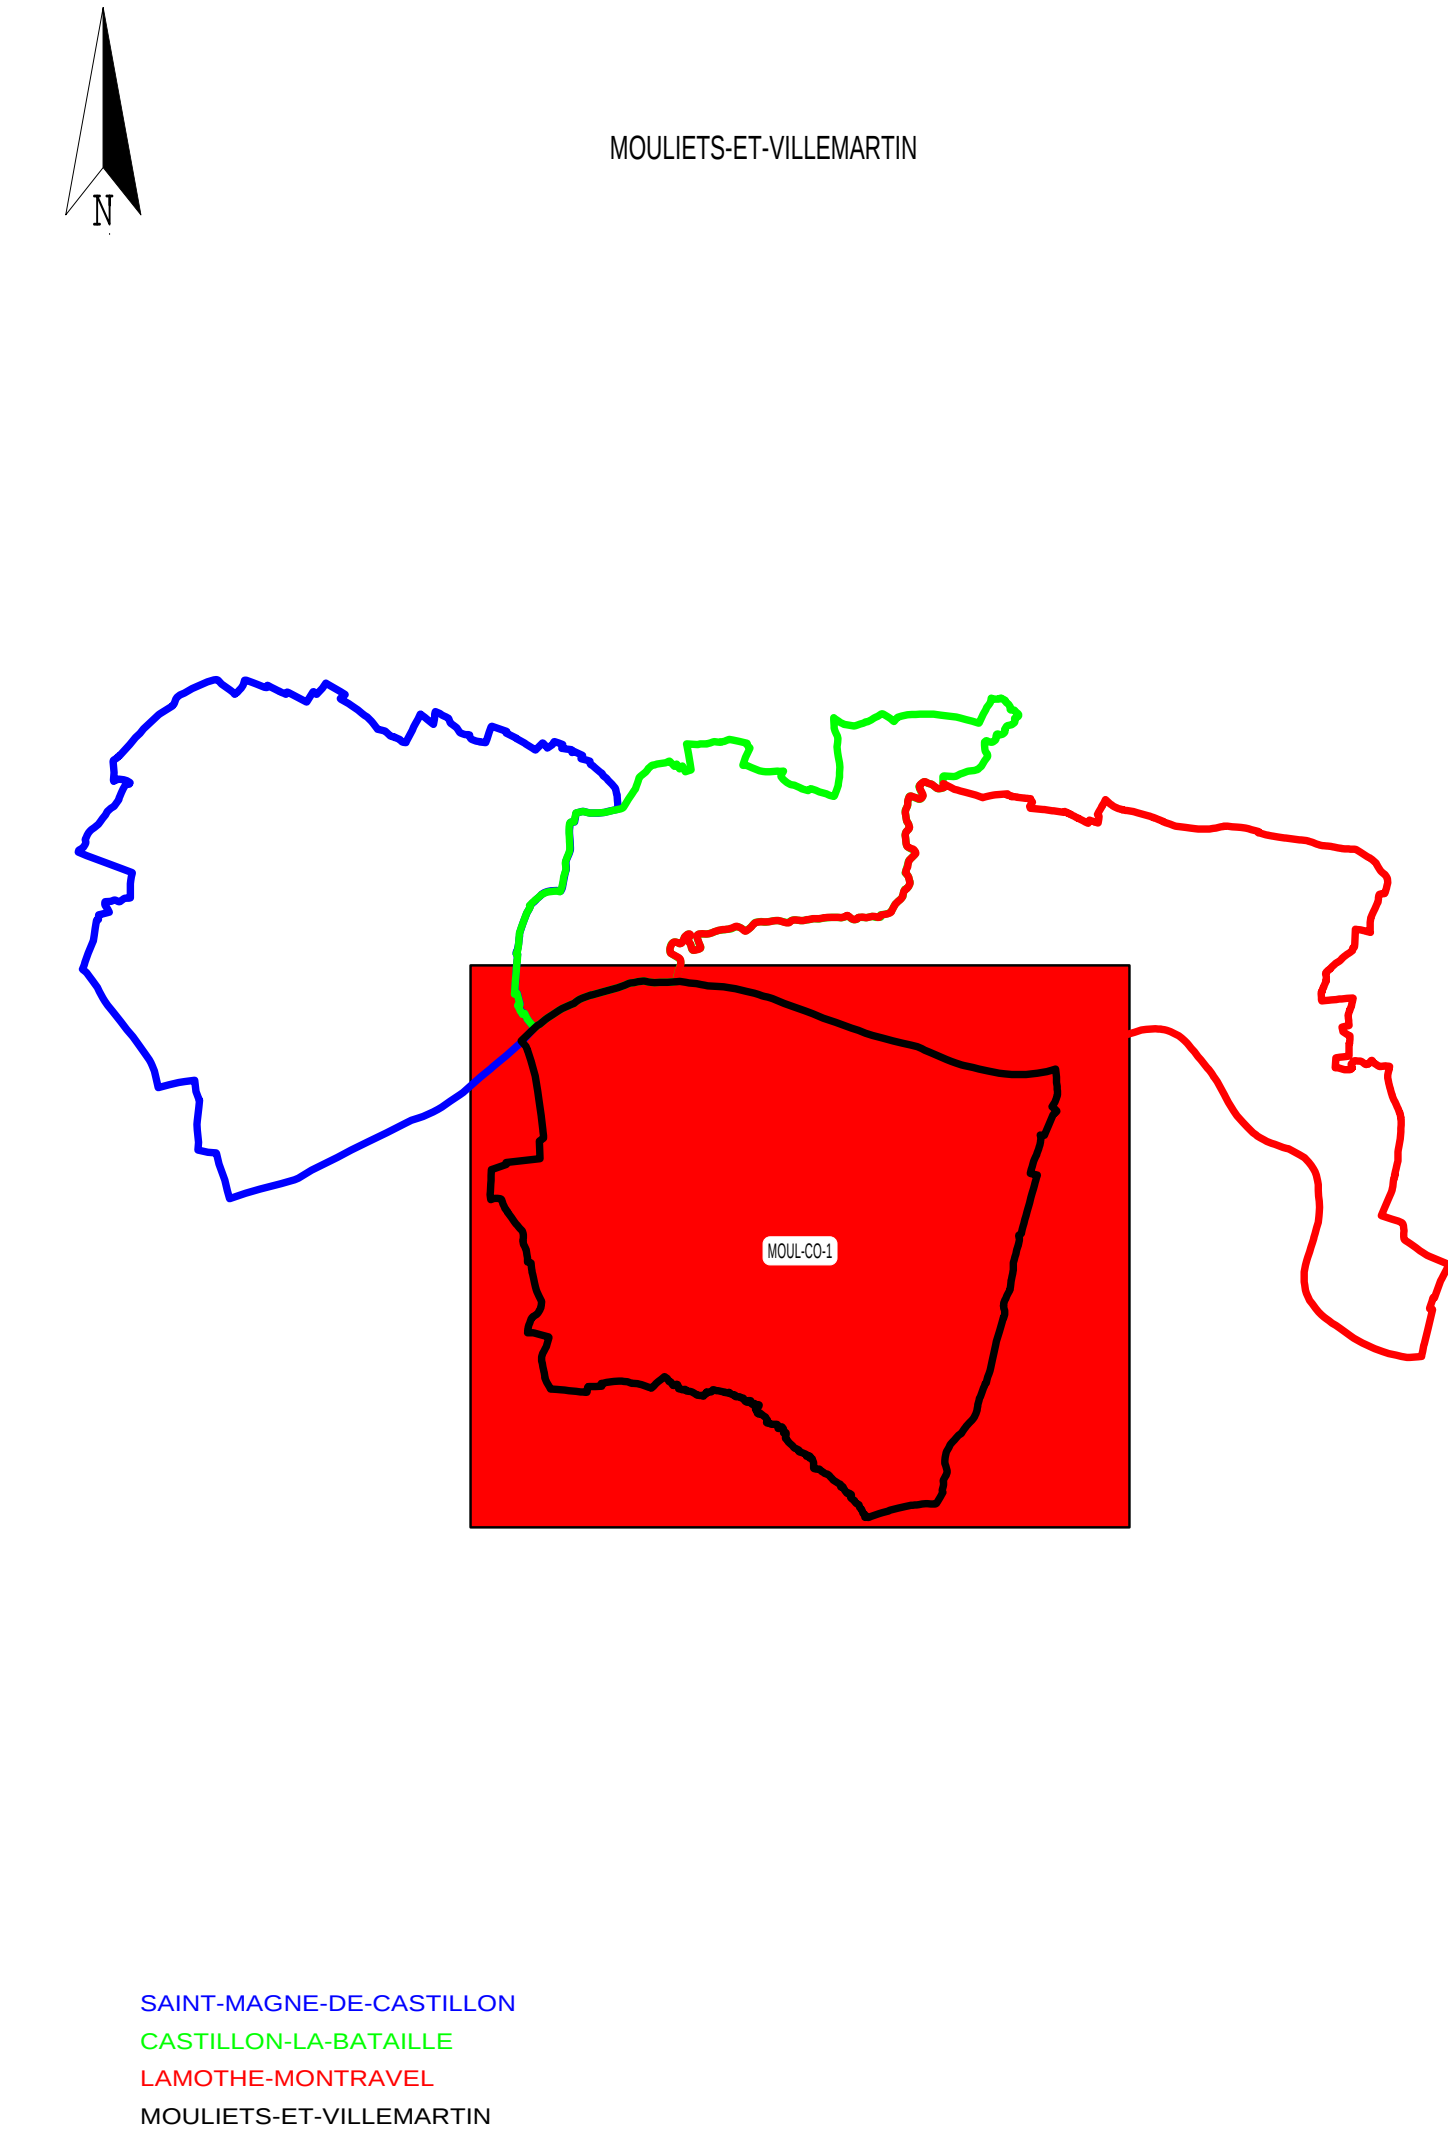

Légende

- Compteur de séctorisation
- Appareil de mesure
- Canalisation AEP <100
- Canalisation AEP <200
- Canalisation AEP >=200
- Batiments
- Parcelle



Eau France
ENTREPRISE REGIONALE
BORDEAUX-GUYENNE
91 rue Paulin - CS71706
33050 BORDEAUX Cedex

EST LIBOURNAIS (Si de l') (Eau)

MOULIETS-ET-VILLEMARTIN (33296)

RESEAU D'EAU POTABLE

PLAN D'ENSEMBLE - COMMUNE