


# COMMUNE DE BAZOUGE-DU-DESERT

## PLAN LOCAL D'URBANISME

### PIÈCE N°3 : ORIENTATIONS D'AMÉNAGEMENT

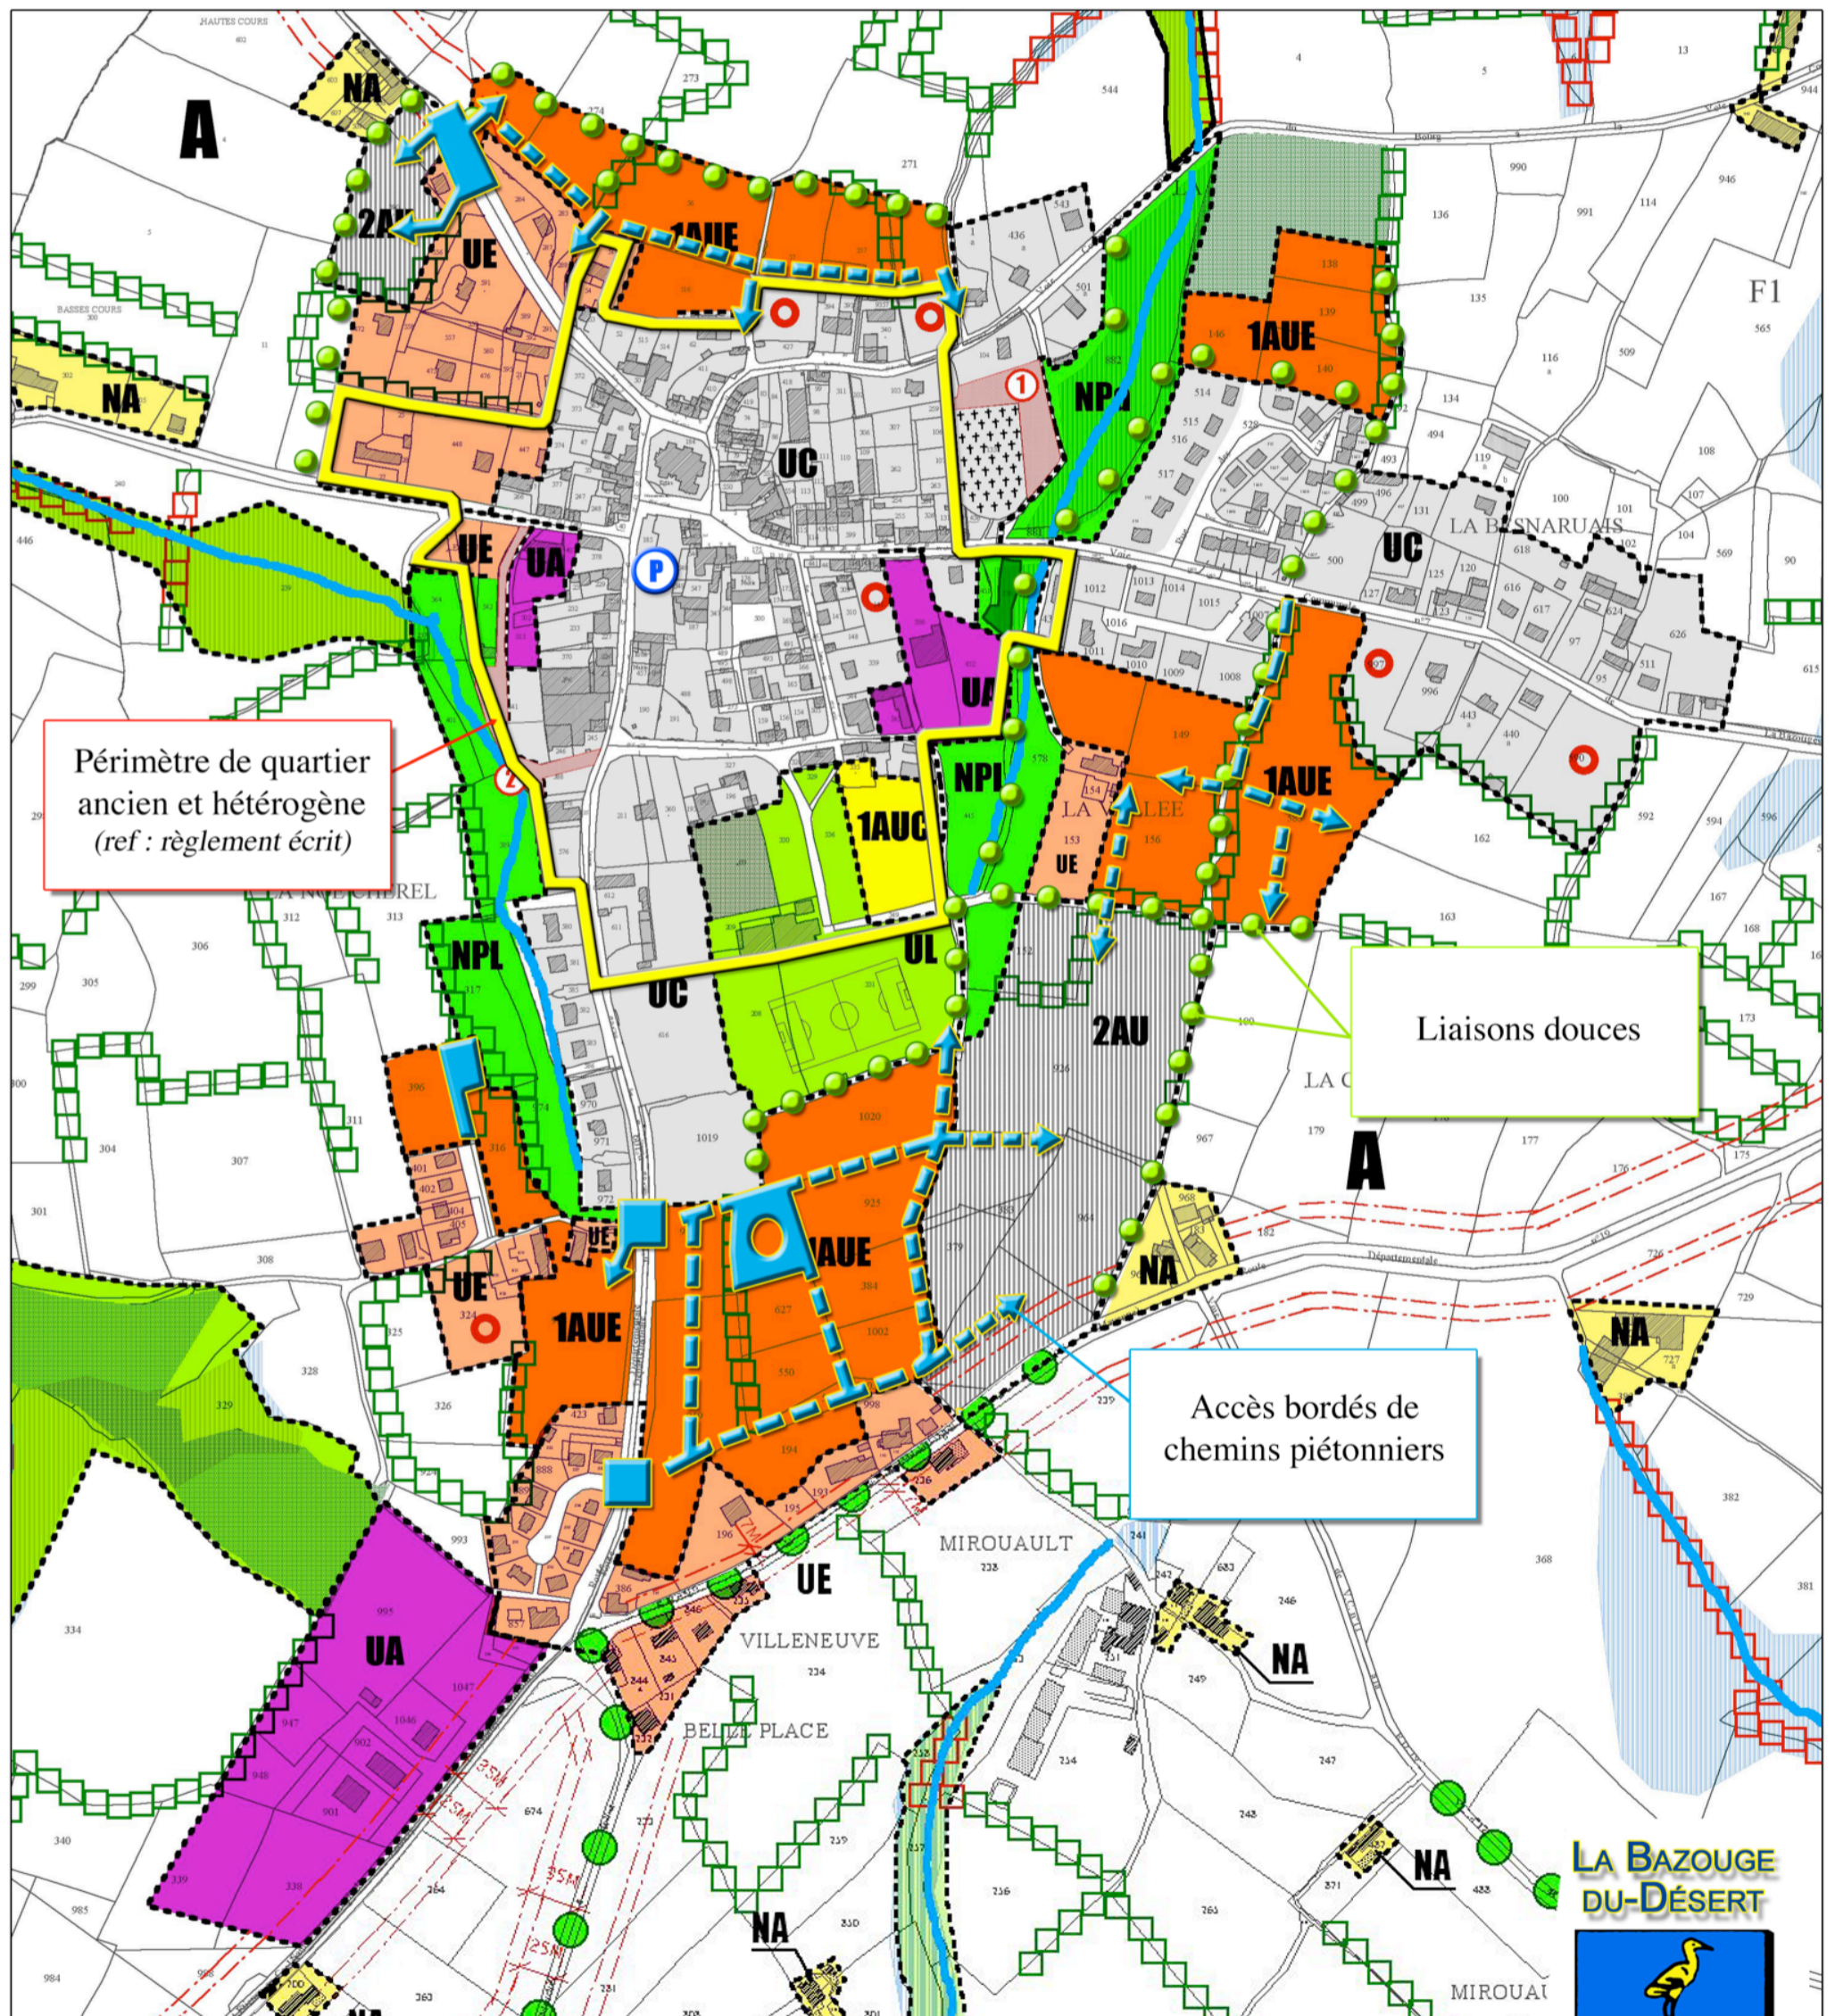

# COMMUNE DE BAZOUGE-DU-DESERT

## PLAN LOCAL D'URBANISME

### PIÈCE N°3 : ORIENTATIONS D'AMÉNAGEMENT

