



Département
de
la Loire

PREFECTURE DE LA LOIRE
Reçu le

- 5 MAI 2008

Direction des Relations avec
les collectivités locales

COMMUNE DE SAINT ROMAIN LES ATHEUX

ORIENTATIONS D'AMENAGEMENT


3

Approuvé le : 20.01.1989
Révision n° 1 approuvée le : 12.05.1995
Révision n° 2 prescrite le : 22.04.2005
Révision n° 2 approuvée le : 10.04.2008

Orientations d'aménagement de la zone 1AU



Ces orientations d'aménagement concernent le secteur d'extension en continuité Ouest du centre Bourg, principale zone de développement.

Un schéma d'aménagement et des coupes de principe ont pour but de garantir une urbanisation cohérente et intégrée dans son environnement.

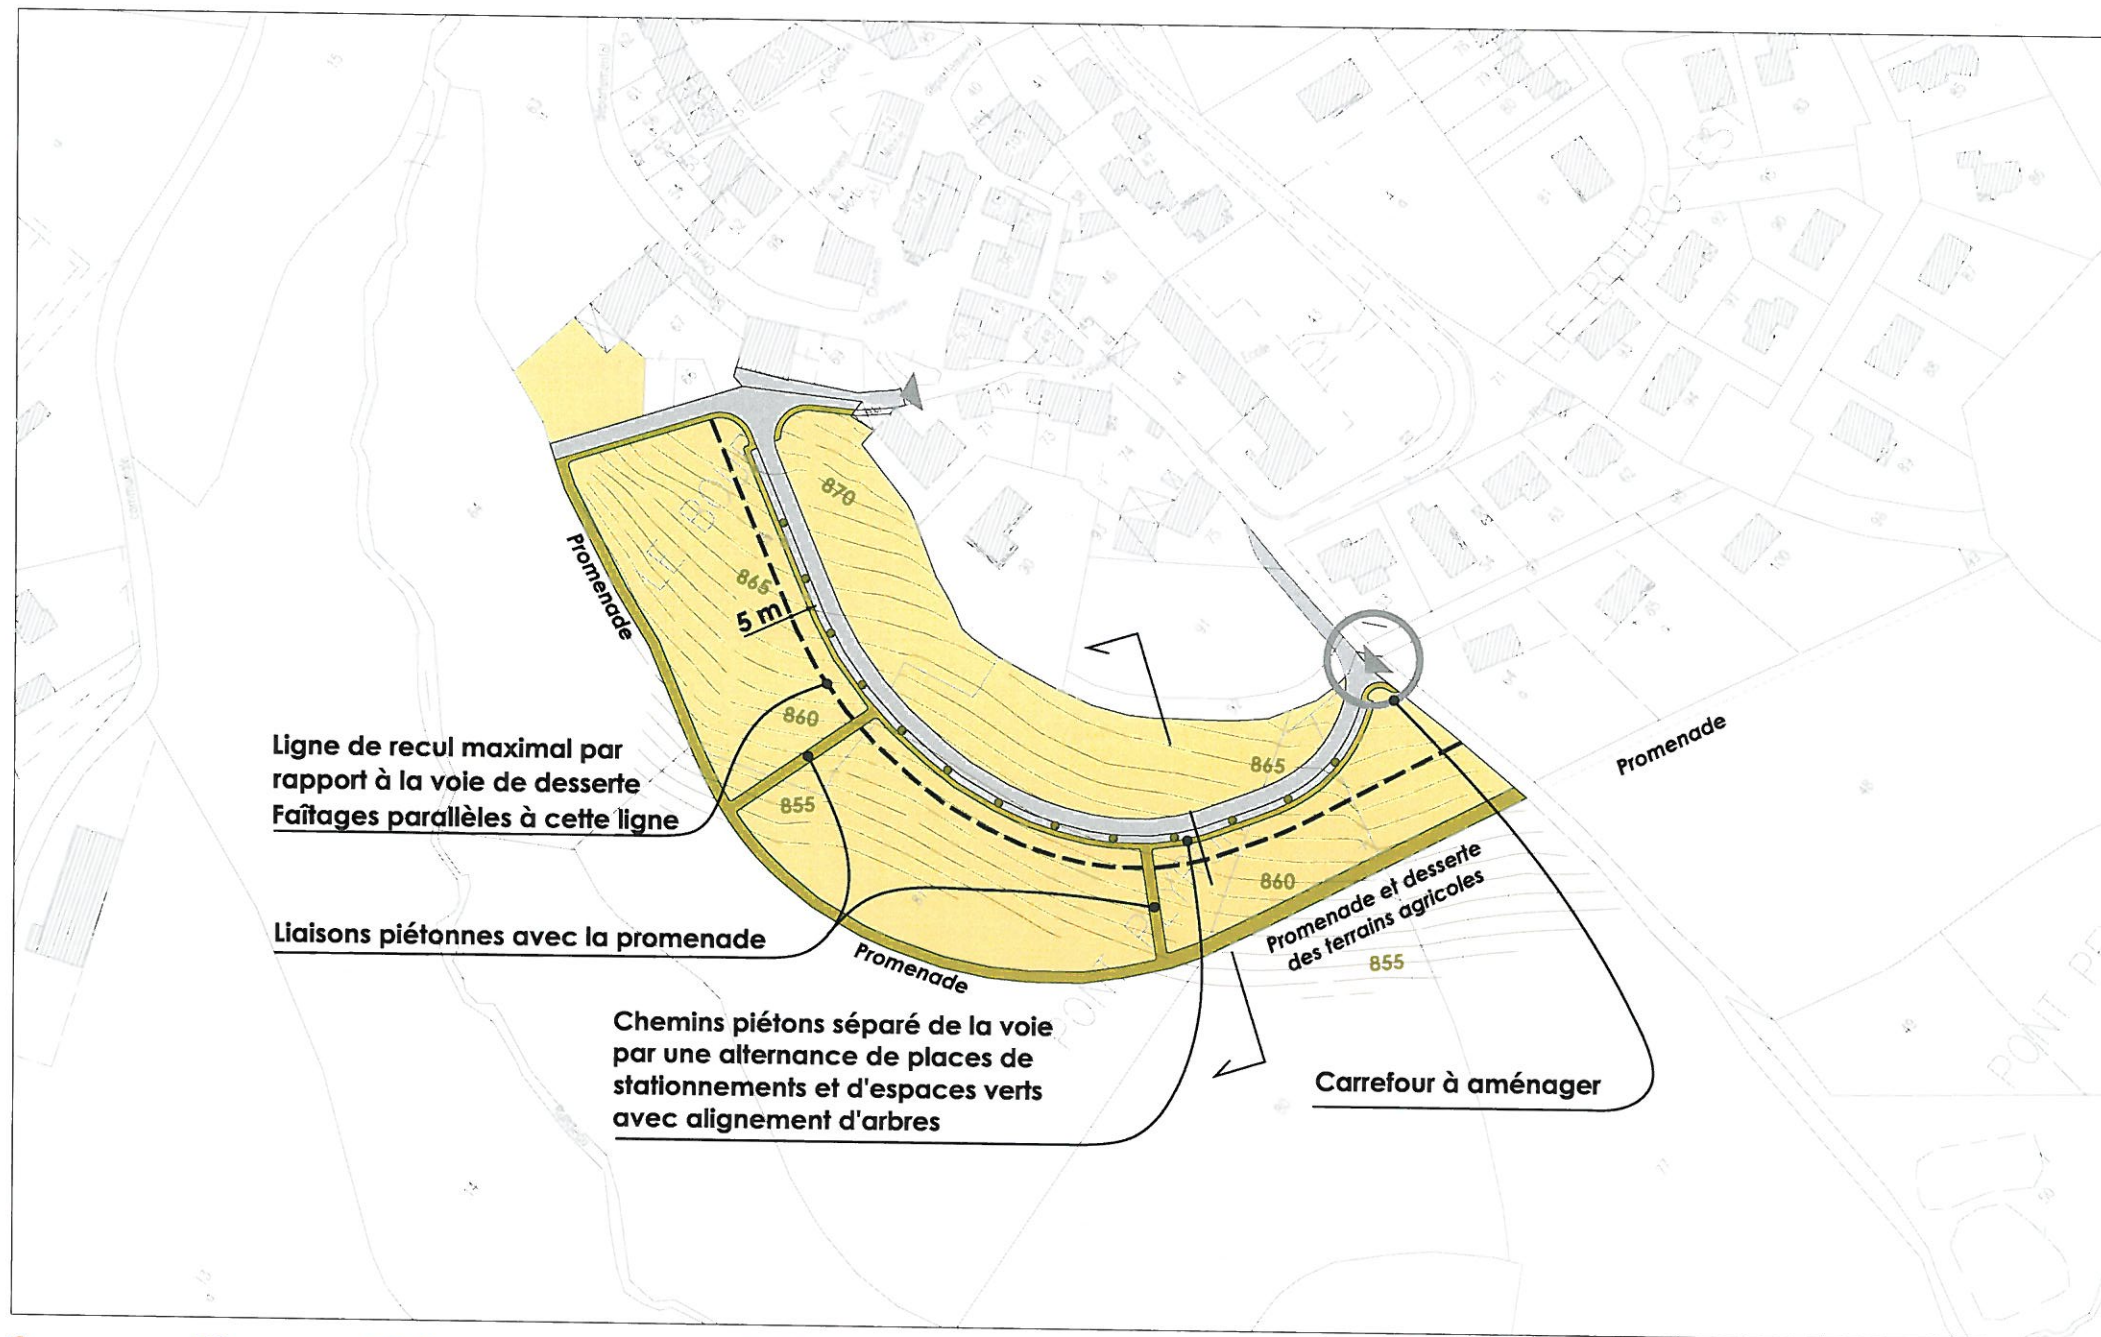


0 50 100 200 m

Echelle : 1 / 2 000 °

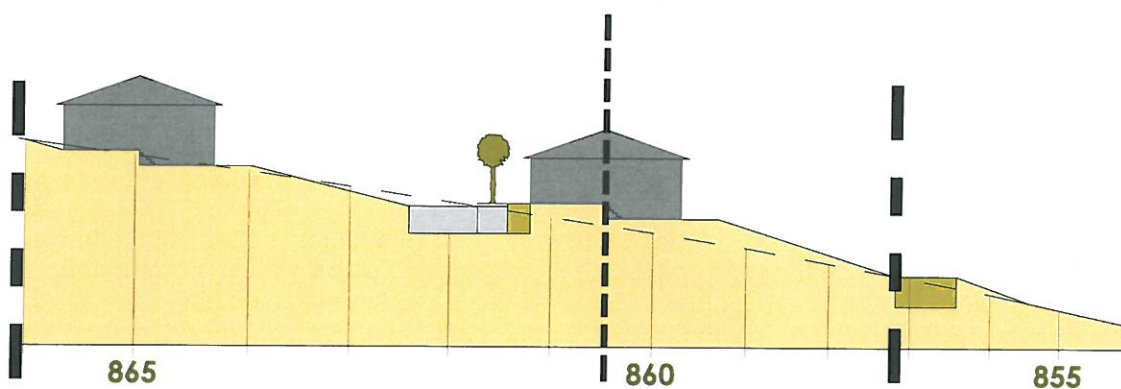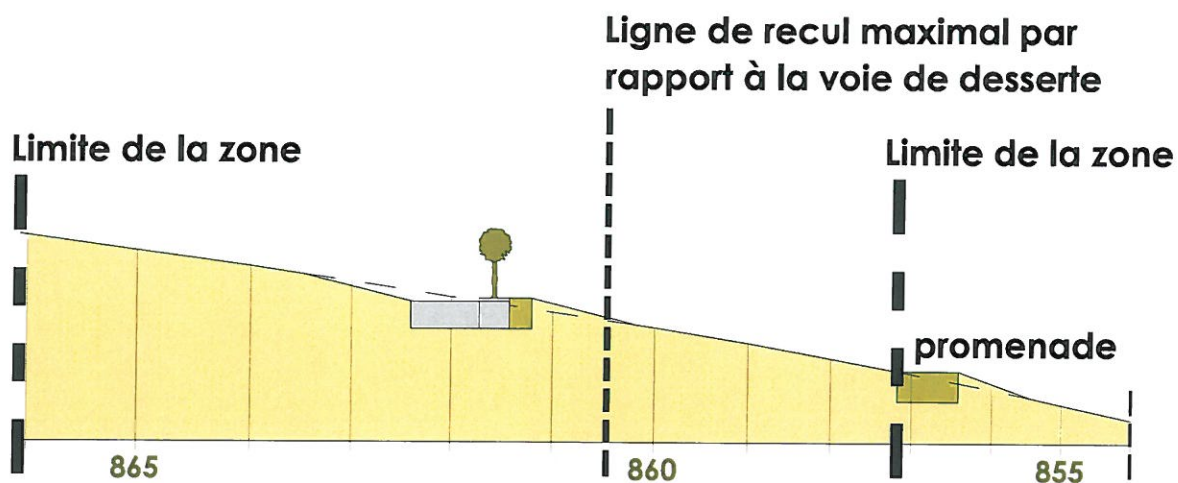

Implantation à l'alignement de la voie de desserte

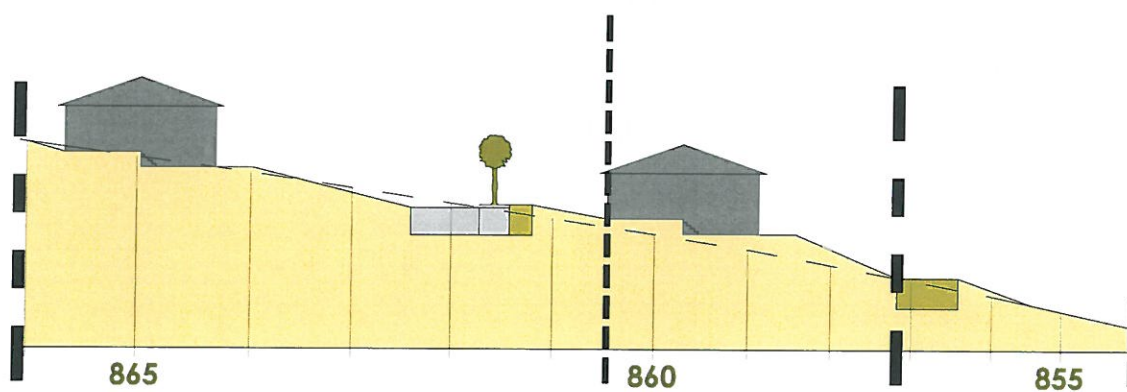

Implantation en recul de 5 mètres par rapport à la voie de desserte

