



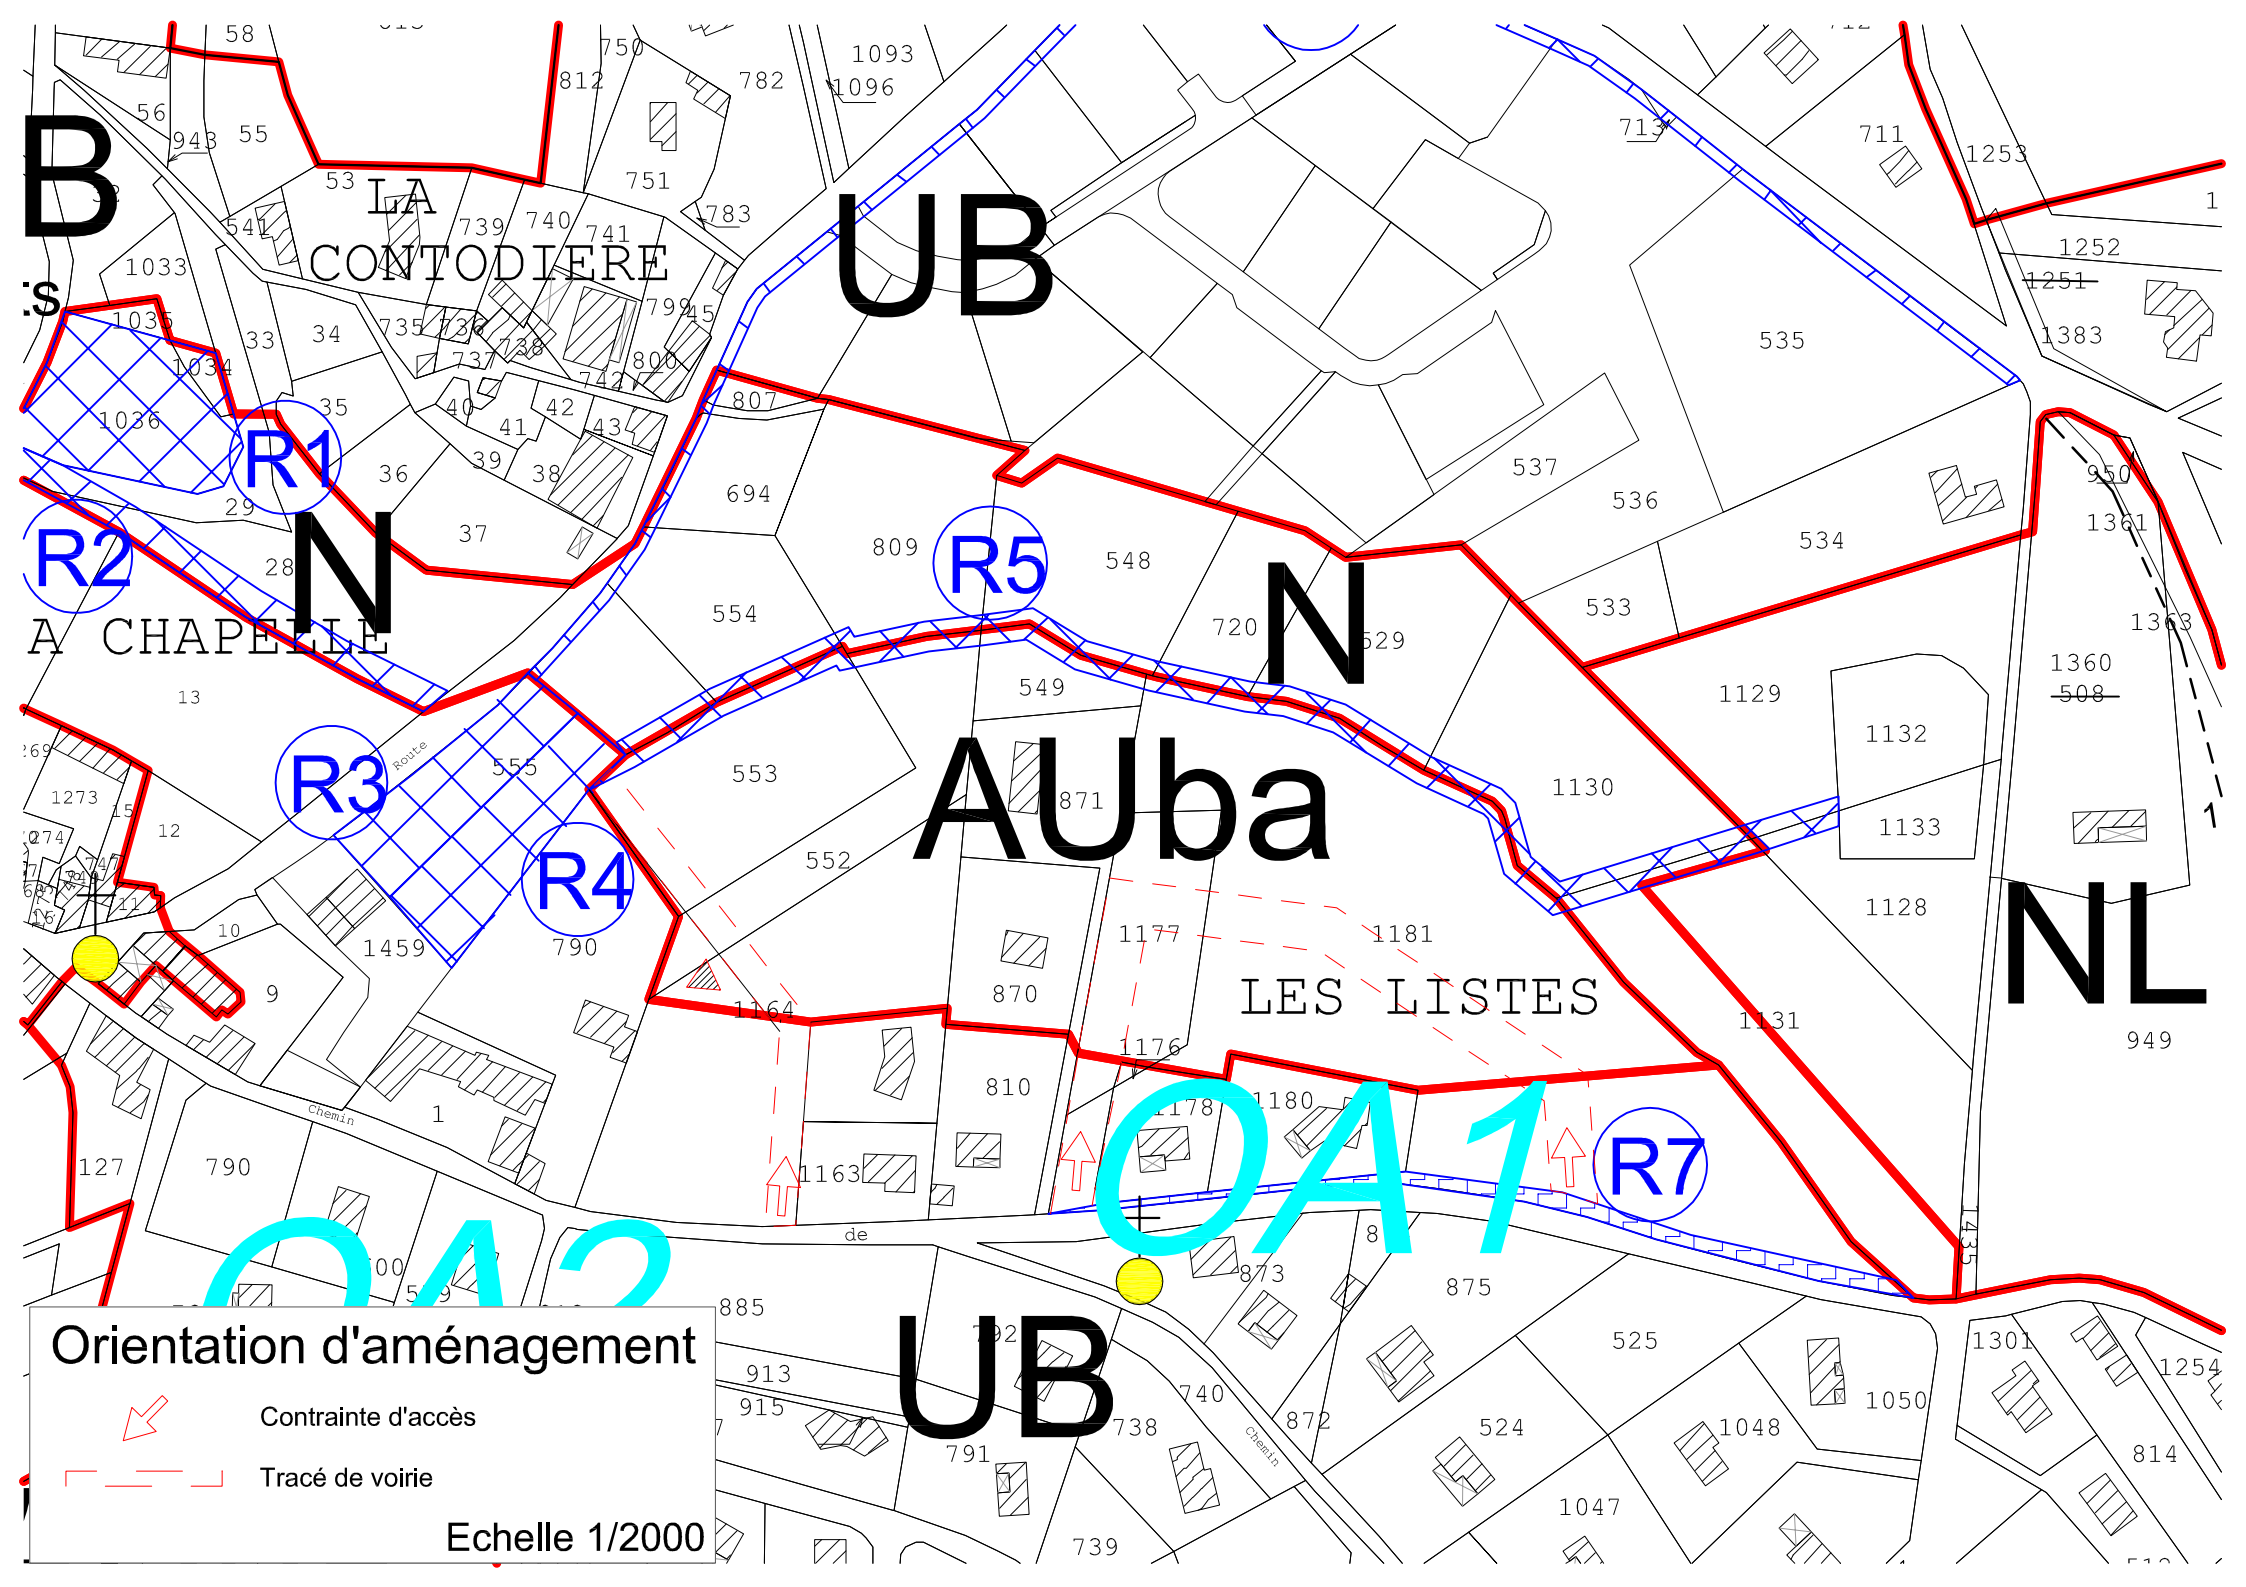

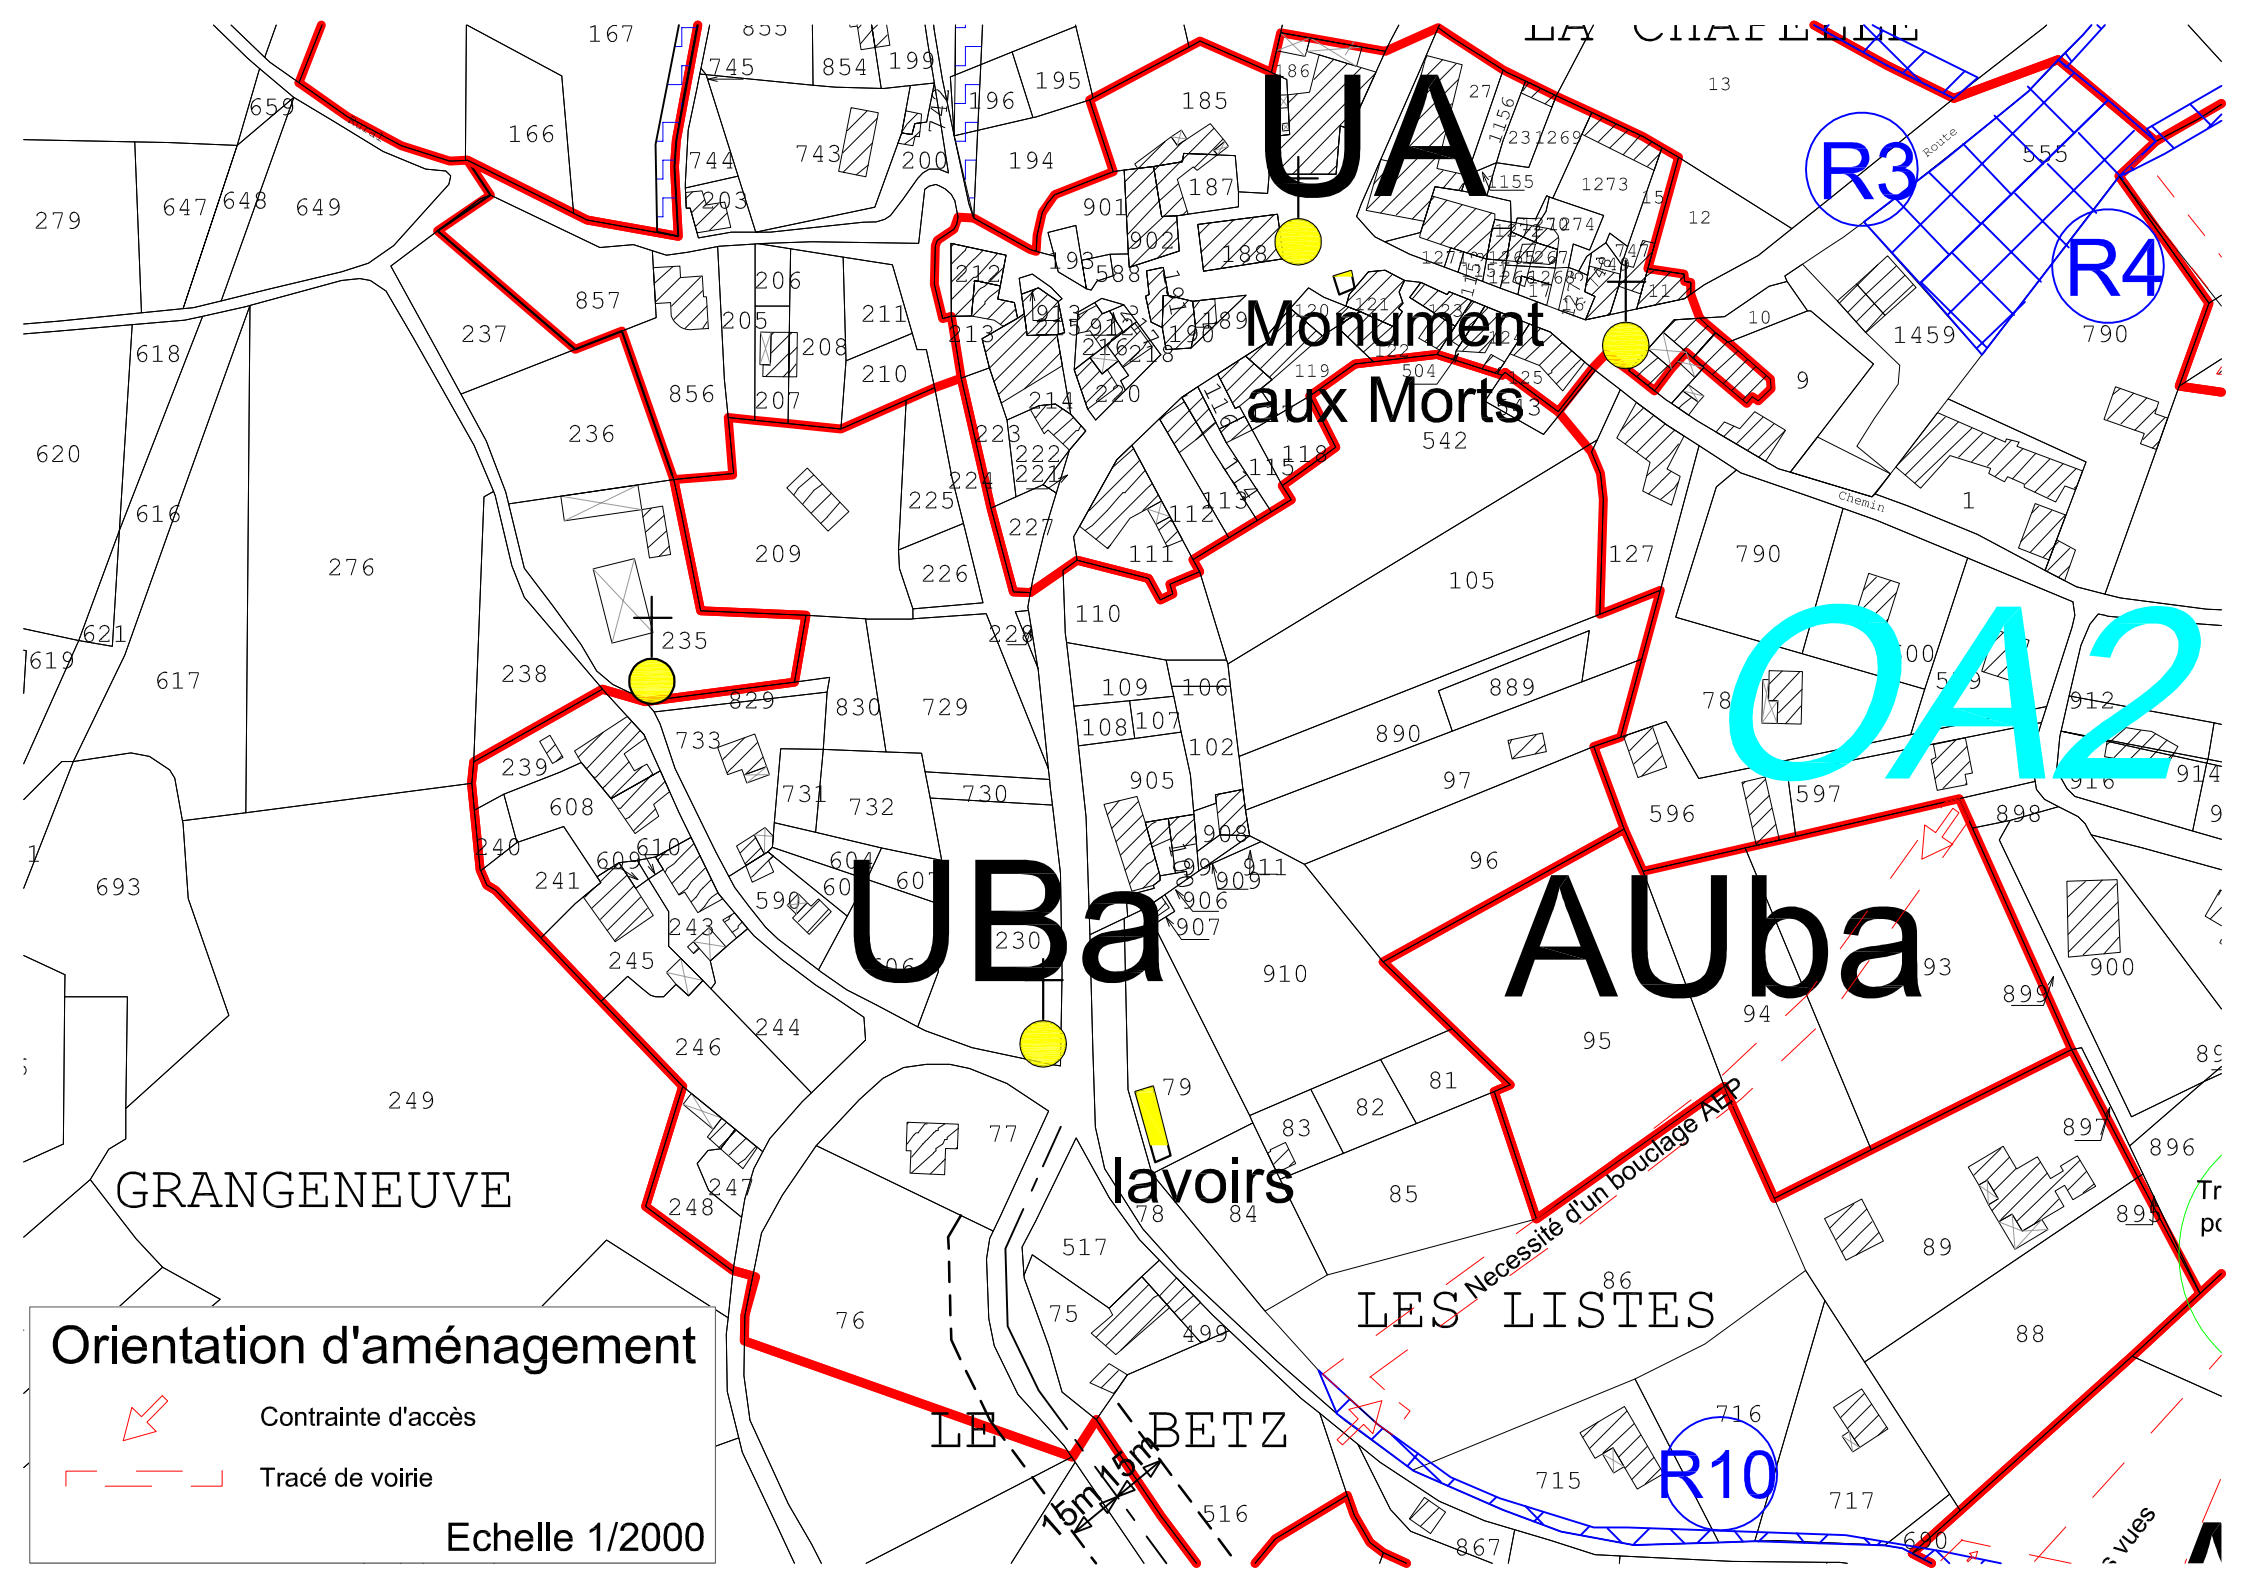

AUba

UB

chapelle

LES LISTES

R10

OA2bis

LE BAY

AUba

R13

LE PETIT
BETZ

pont de Betz

LE POUTEL

A

Orientation d'aménagement


-  Contrainte d'accès
-  Tracé de voirie

Echelle 1/2000

Traitement paysager
pour conservation
des ensembles
communaux
arbre

Préservation des vues

Nécessité d'un bouclage AEP

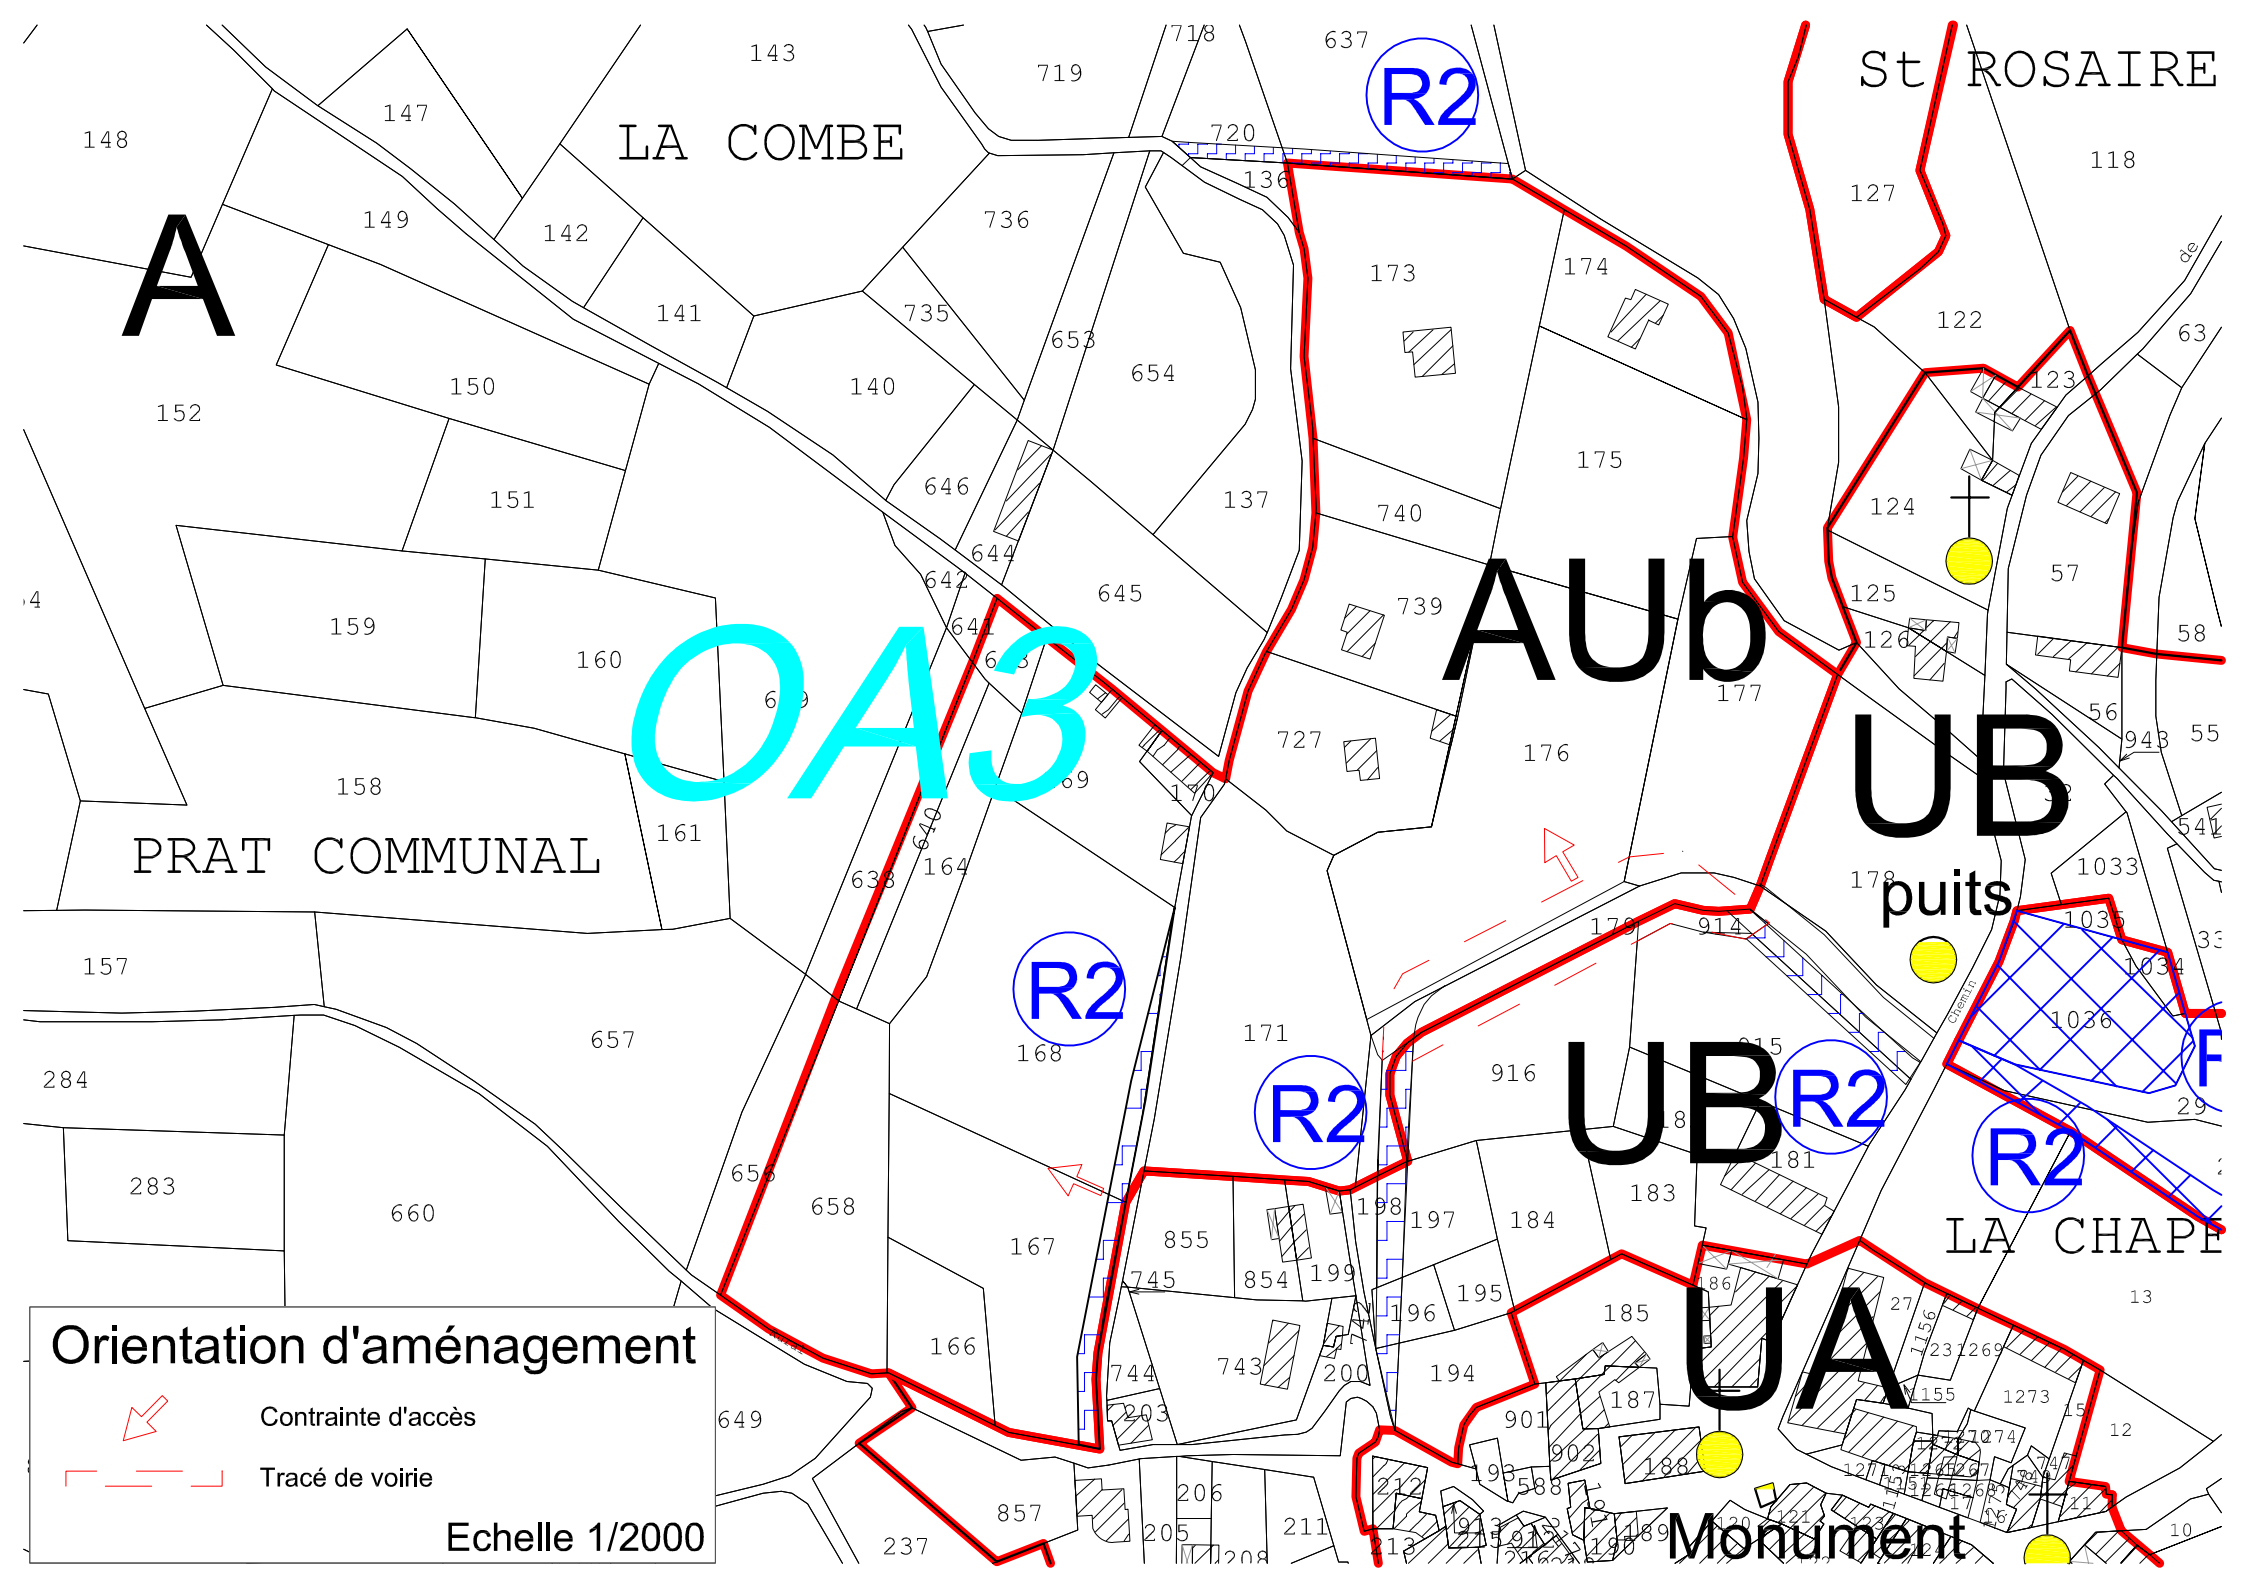

A

OA3

R2

R2

R2

R2

R2

Aub

UB

UB

UA

St ROSAIRE

LA COMBE

PRAT COMMUNAL

LA CHAPE

puits


Monument

Orientation d'aménagement

 Contrainte d'accès

 Tracé de voirie

Echelle 1/2000

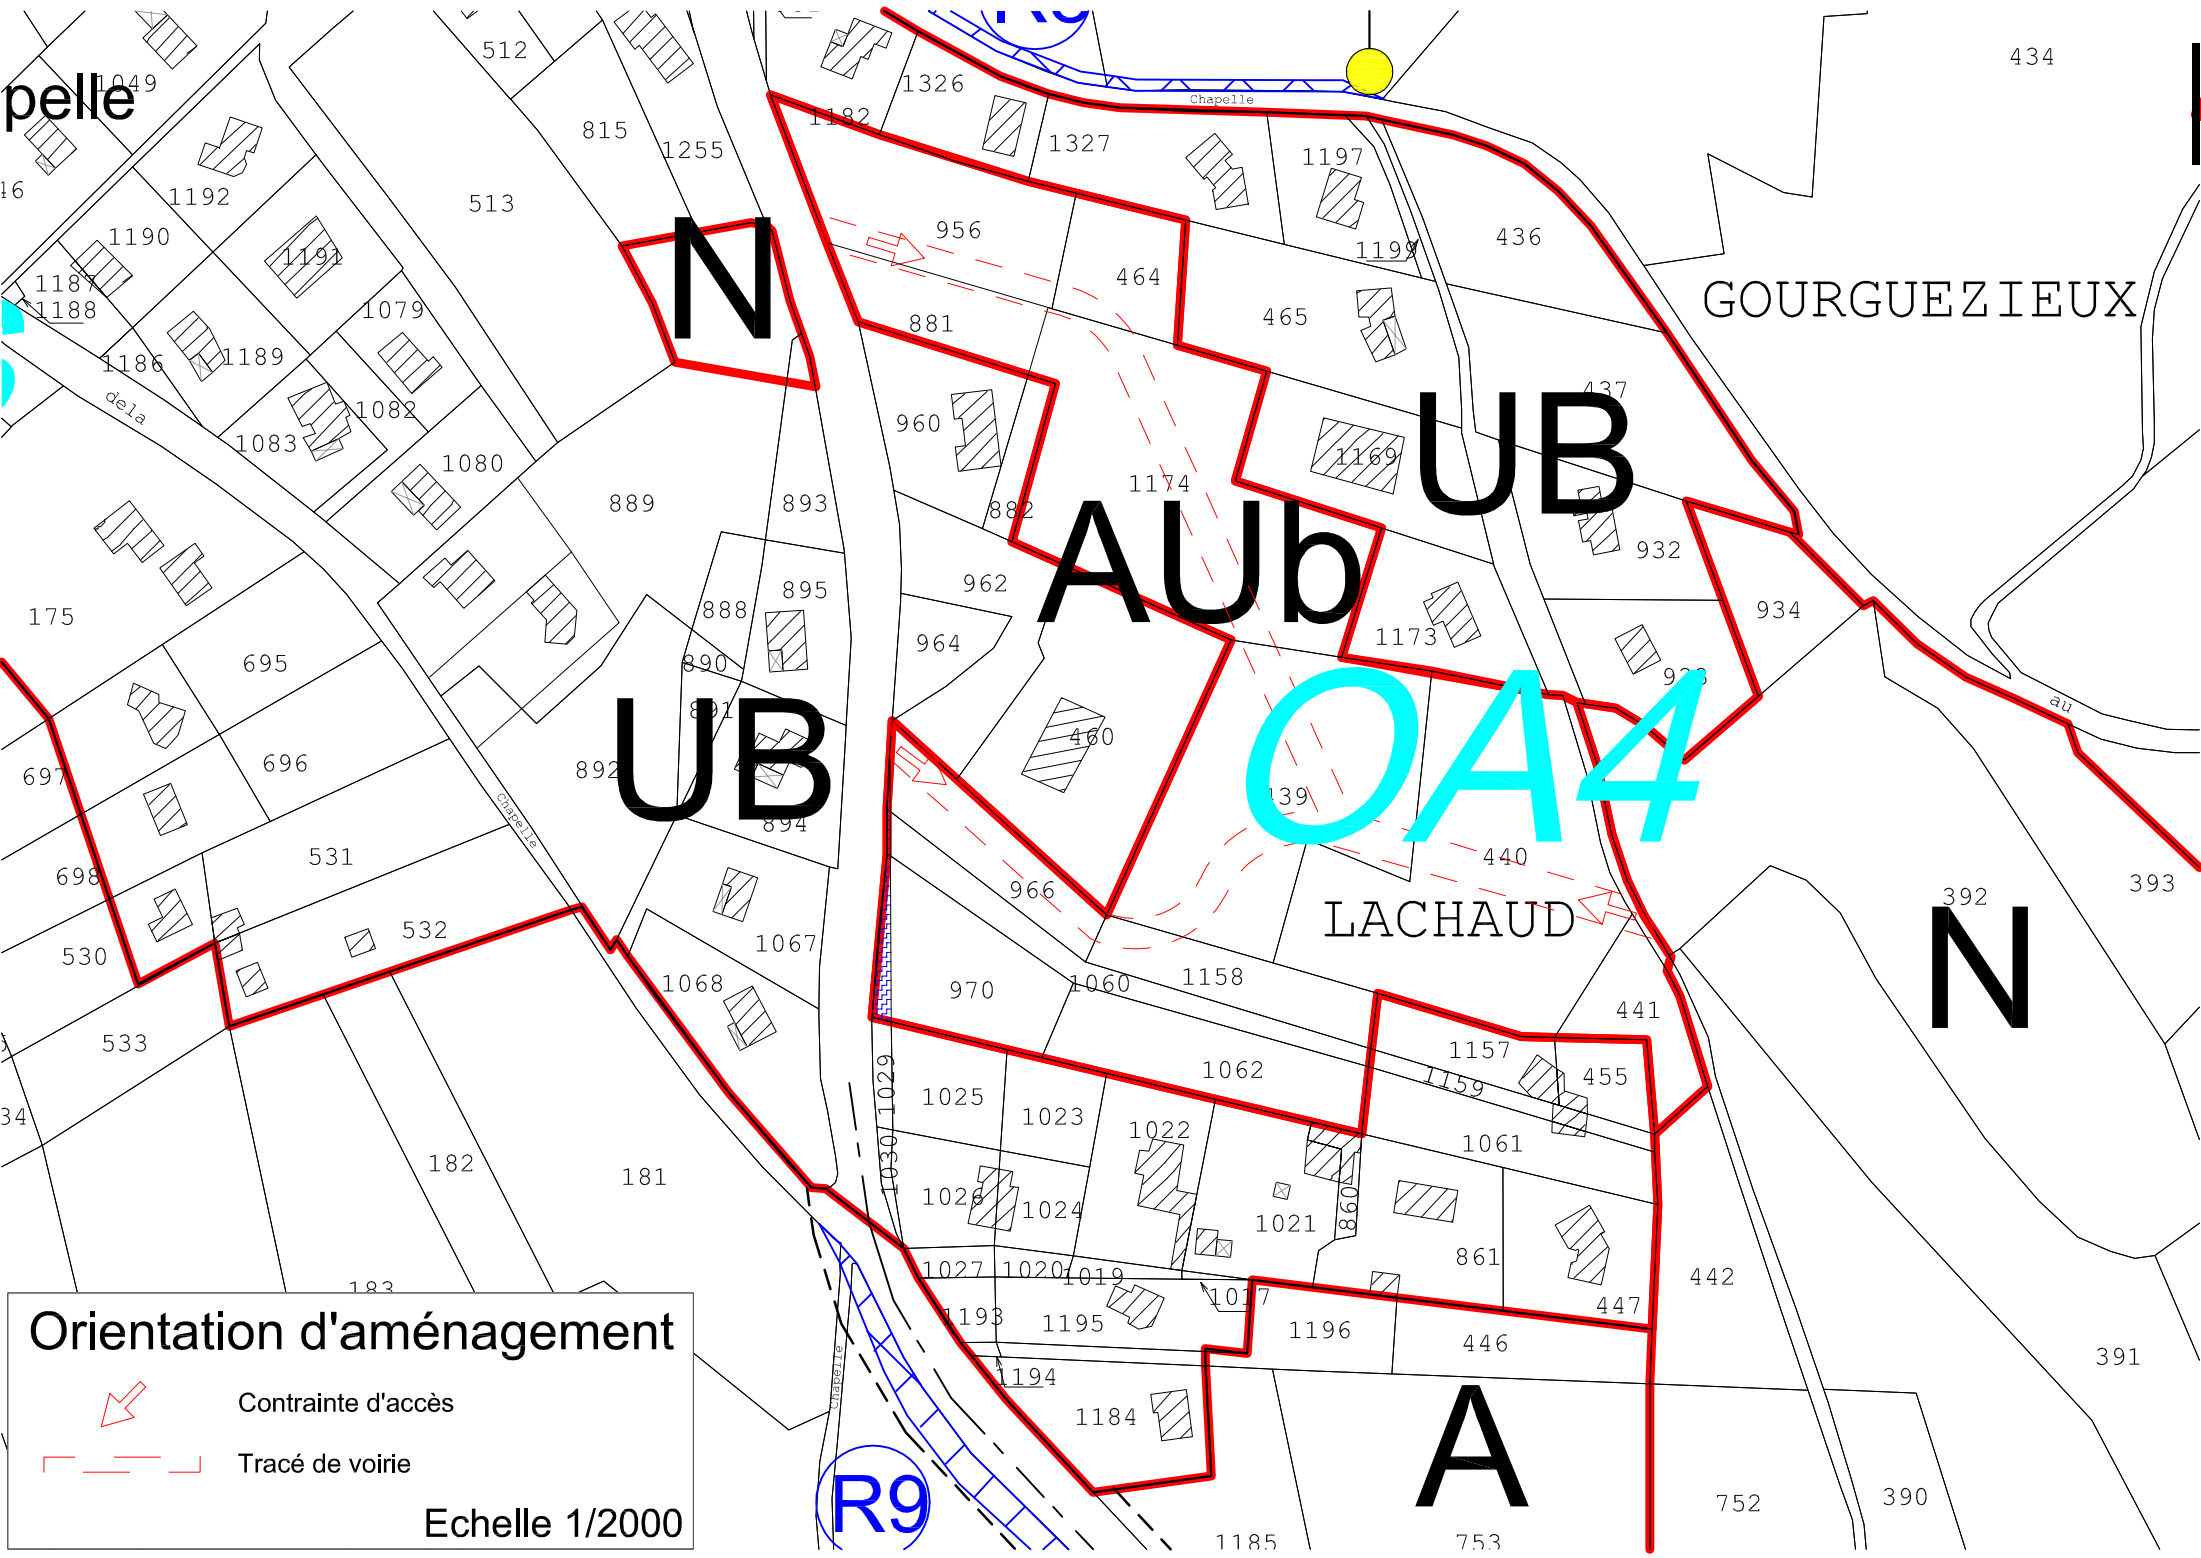


Orientation d'aménagement

 Contrainte d'accès

 Tracé de voirie

Echelle 1/2000

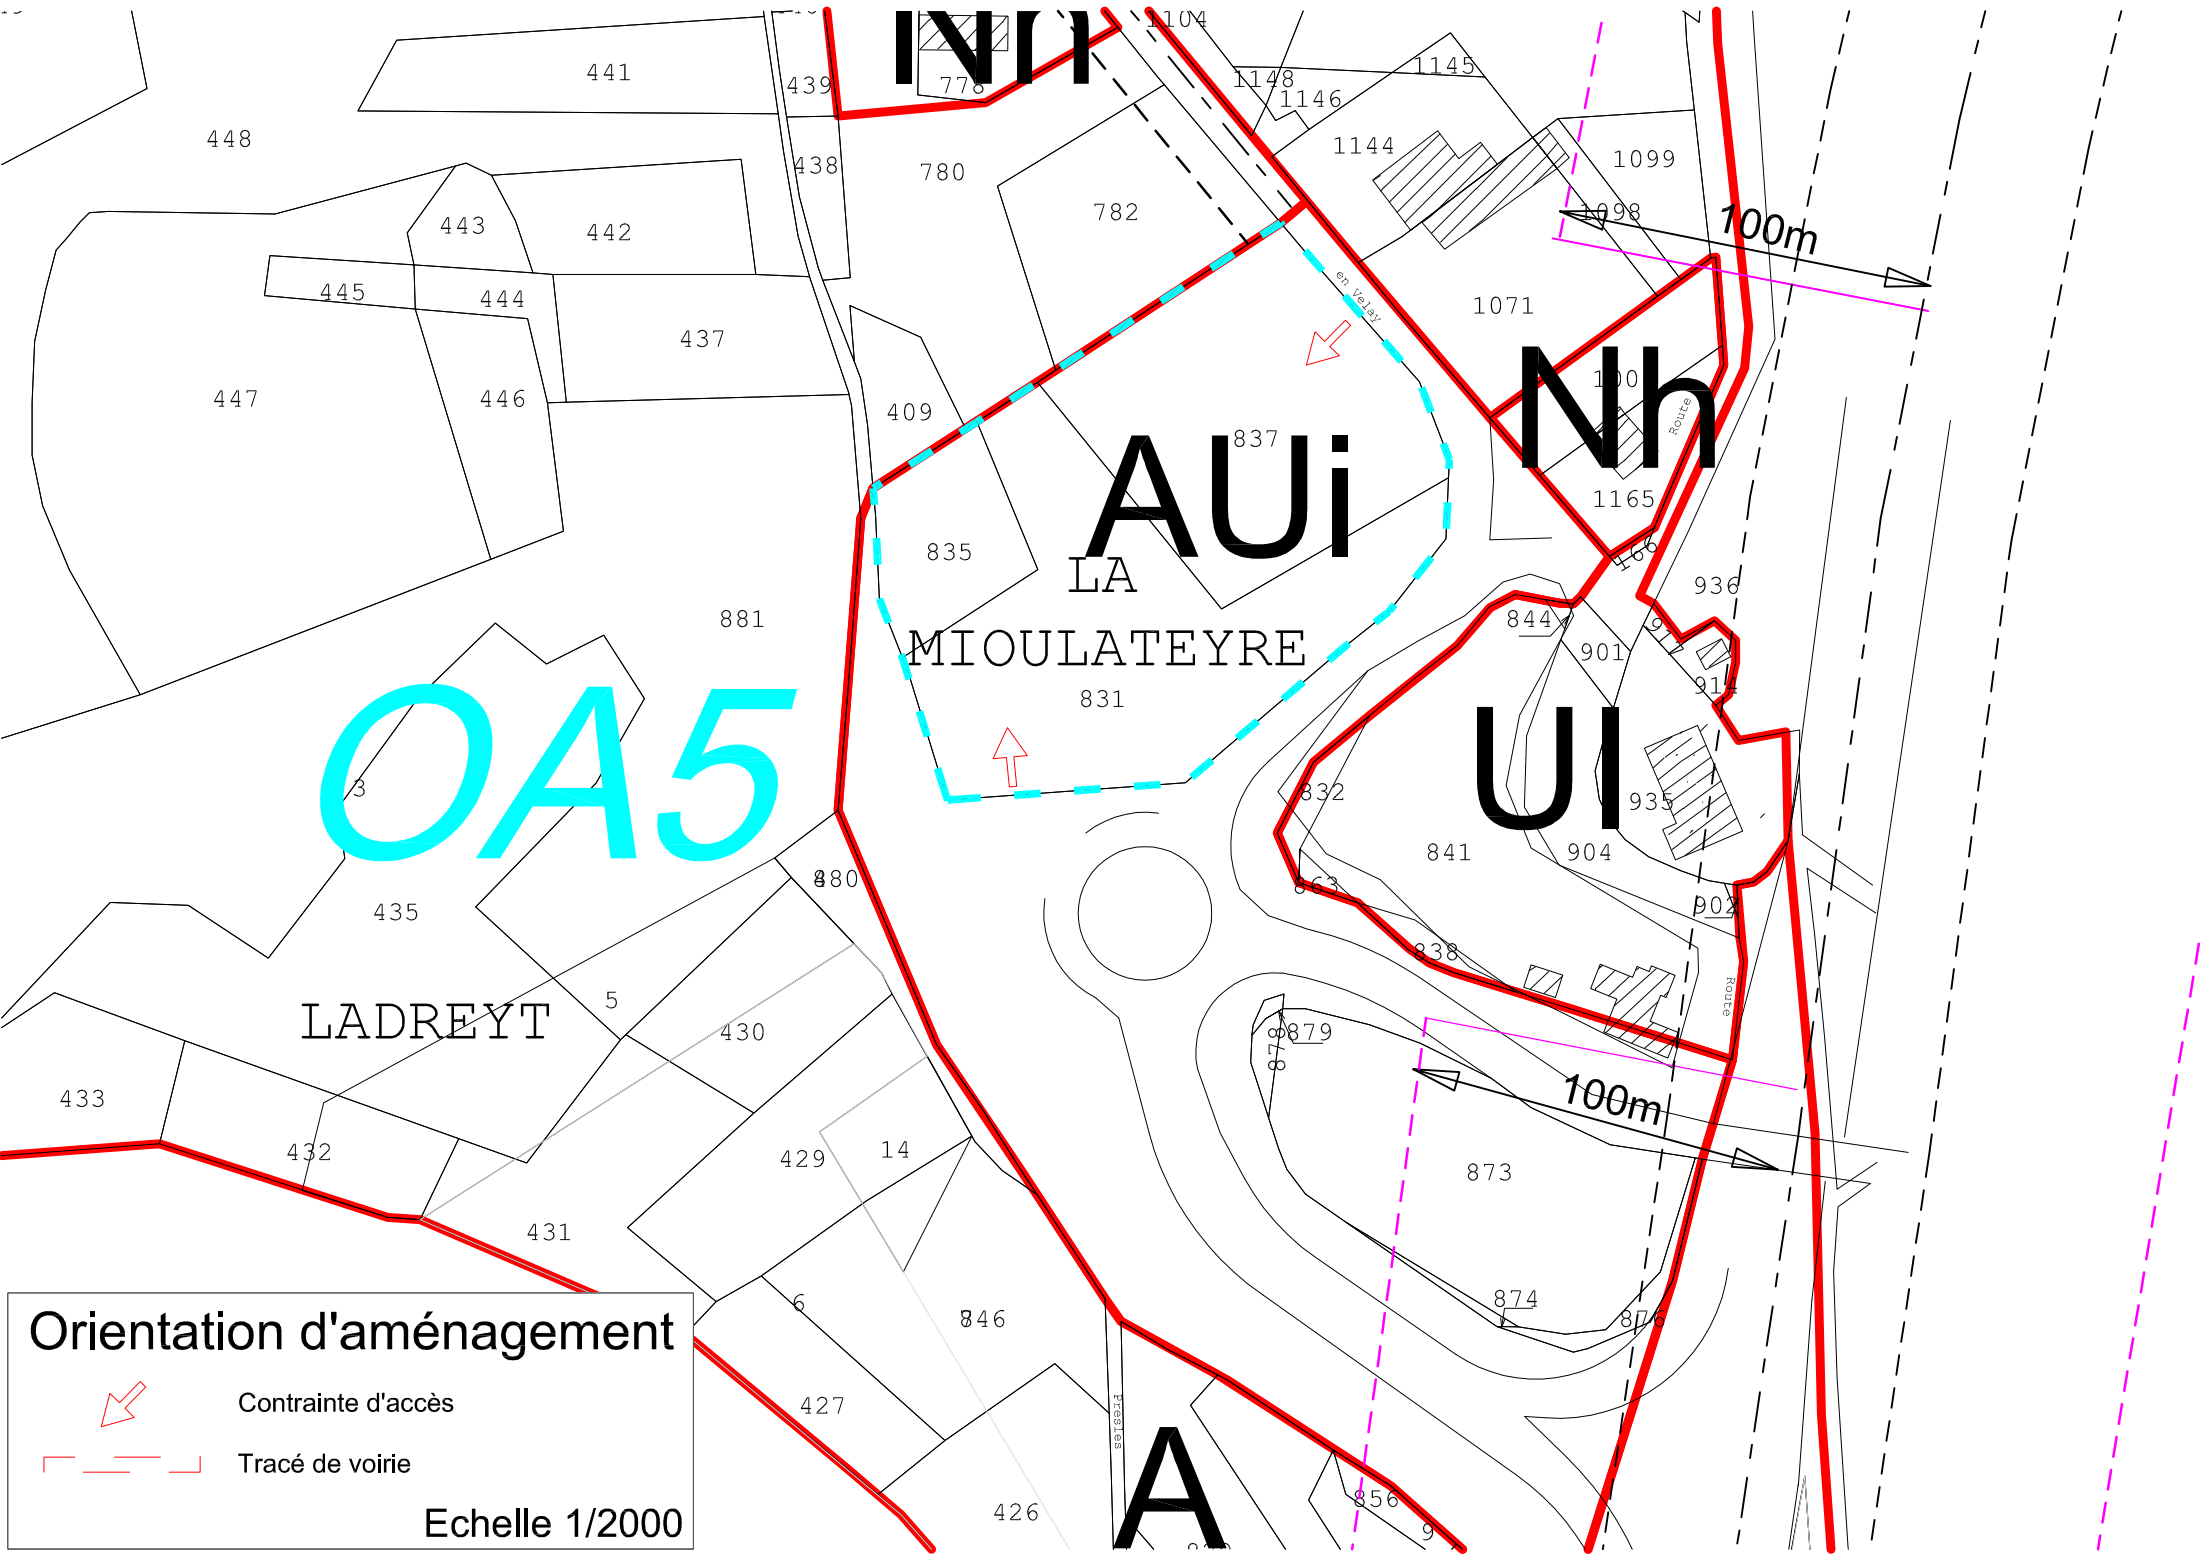

Orientation d'aménagement

 Contrainte d'accès

 Tracé de voirie

Echelle 1/2000