


Commune de Ruffigné- Elaboration du PLU

Orientation d'aménagement - secteur du Champ des Lilas

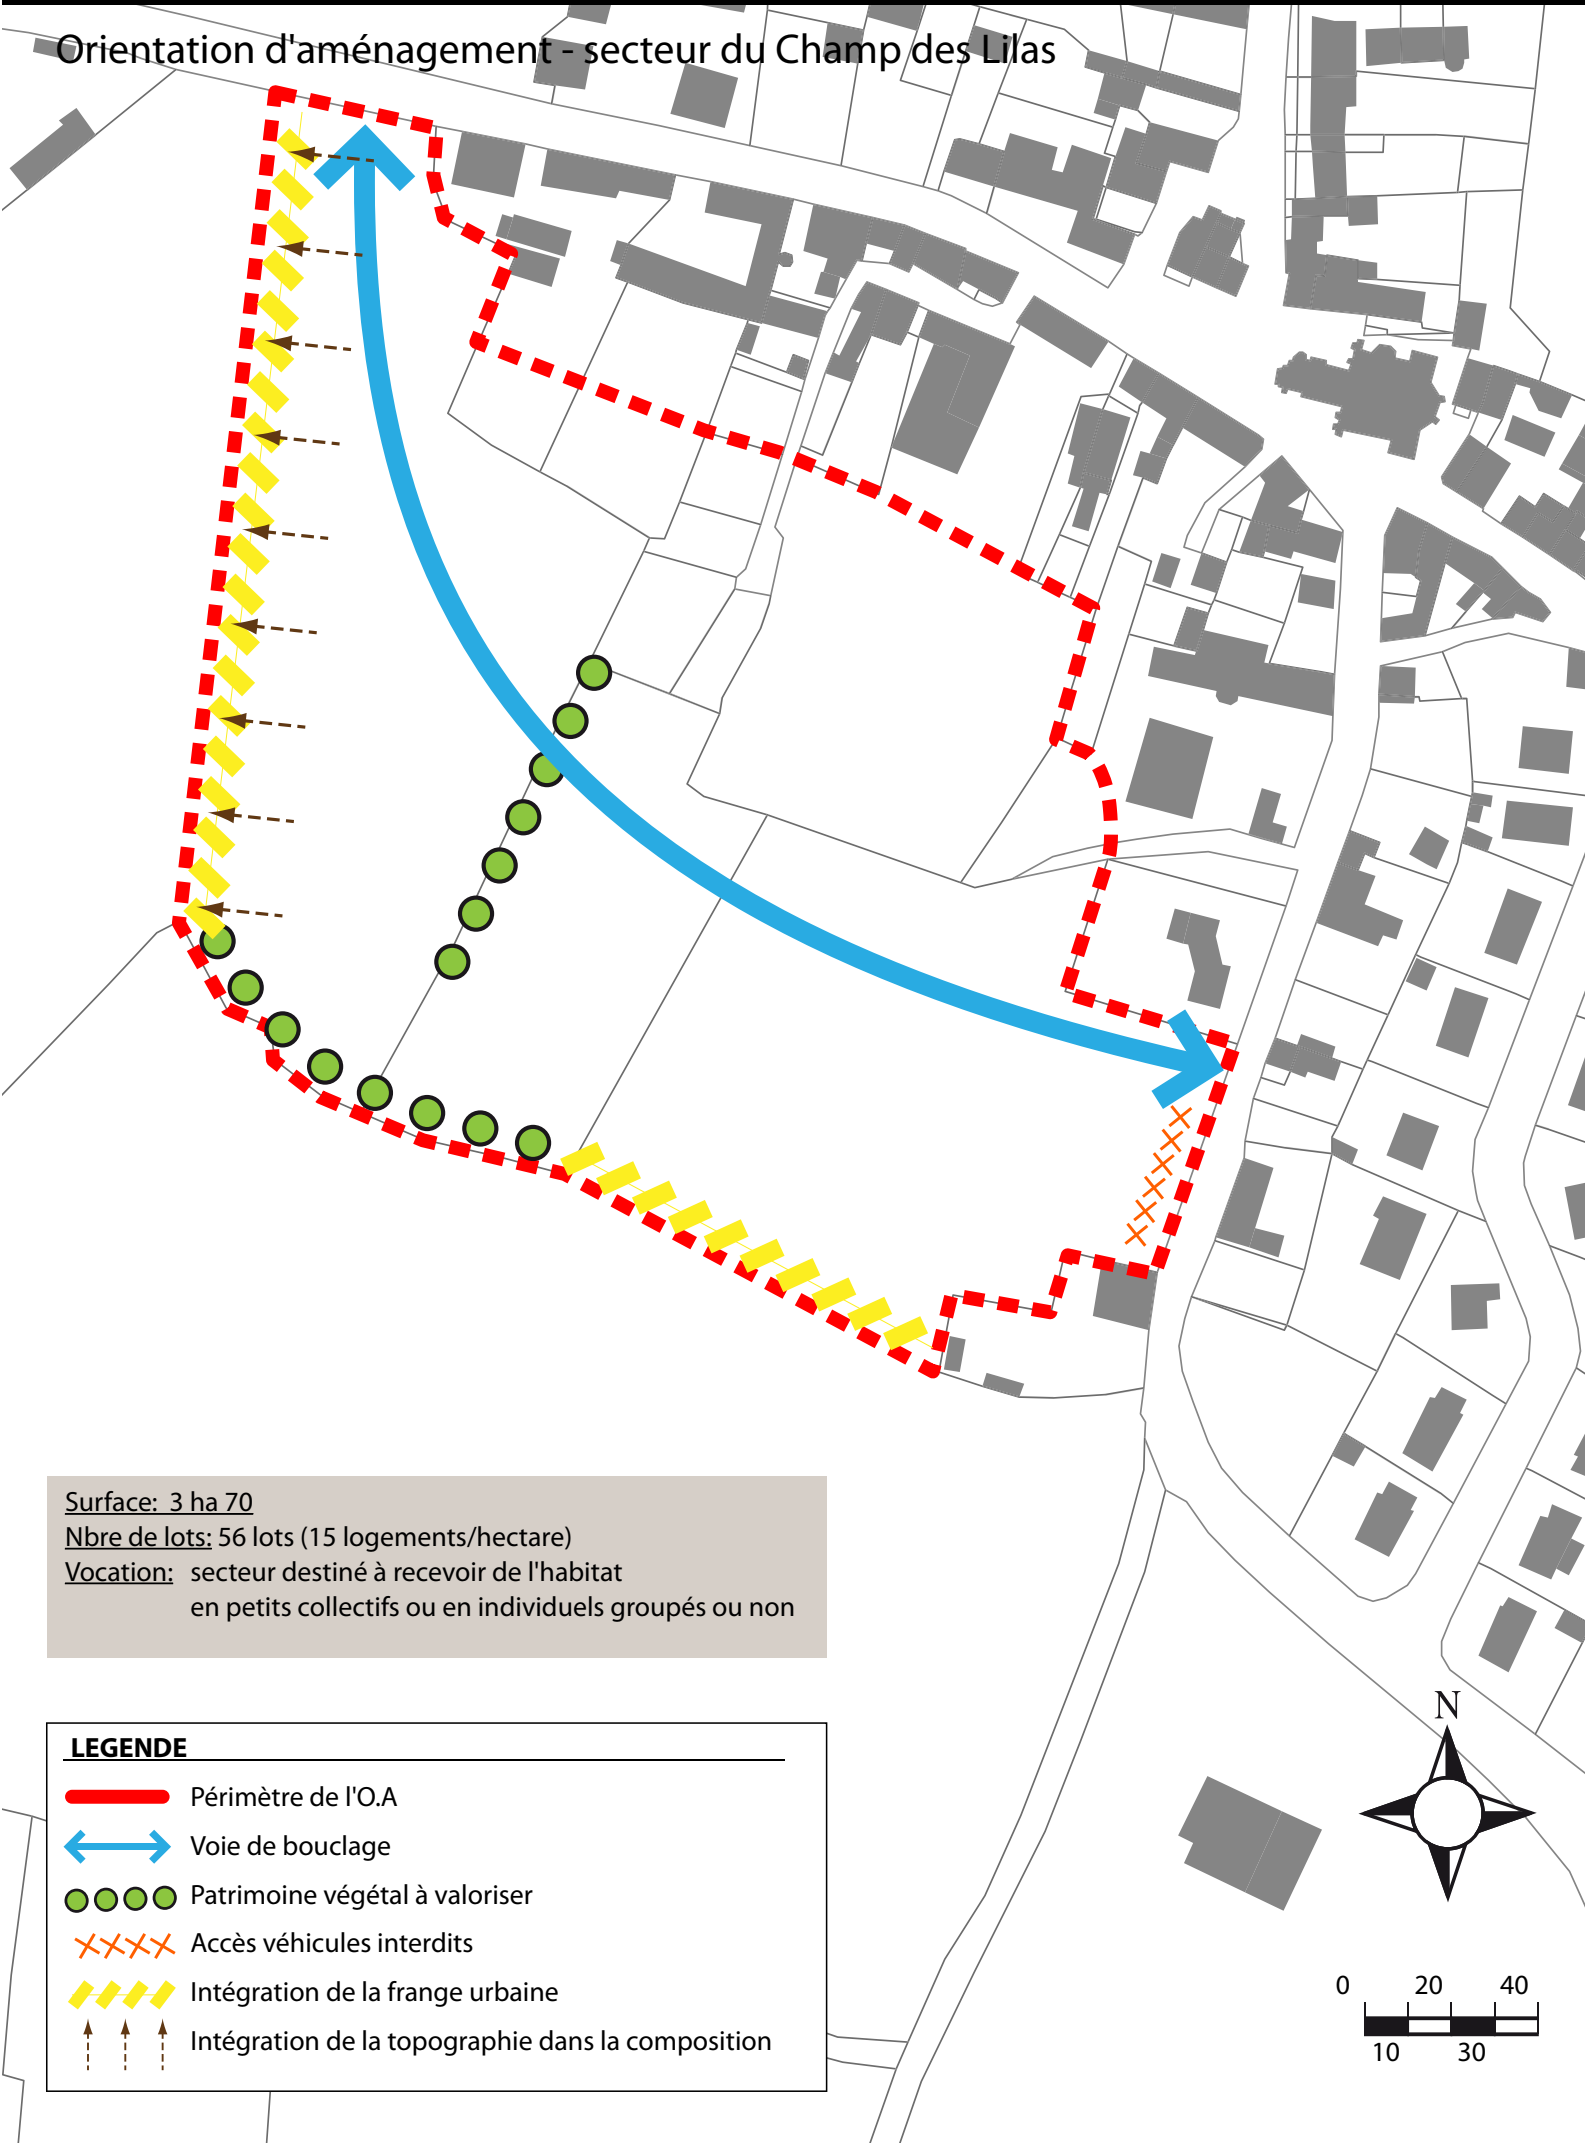

Surface: 3 ha 70
Nbre de lots: 56 lots (15 logements/hectare)
Vocation: secteur destiné à recevoir de l'habitat en petits collectifs ou en individuels groupés ou non

- LEGENDE**
- Périmètre de l'O.A
 - Voie de bouclage
 - Patrimoine végétal à valoriser
 - Accès véhicules interdits
 - Intégration de la frange urbaine
 - Intégration de la topographie dans la composition

