

Vu pour être annexé à la délibération du Conseil Municipal en date du 28.06.2013

Le Maire
Noël EFREVE




Plan de zonage

PLANIS

APPROBATION

1/6250

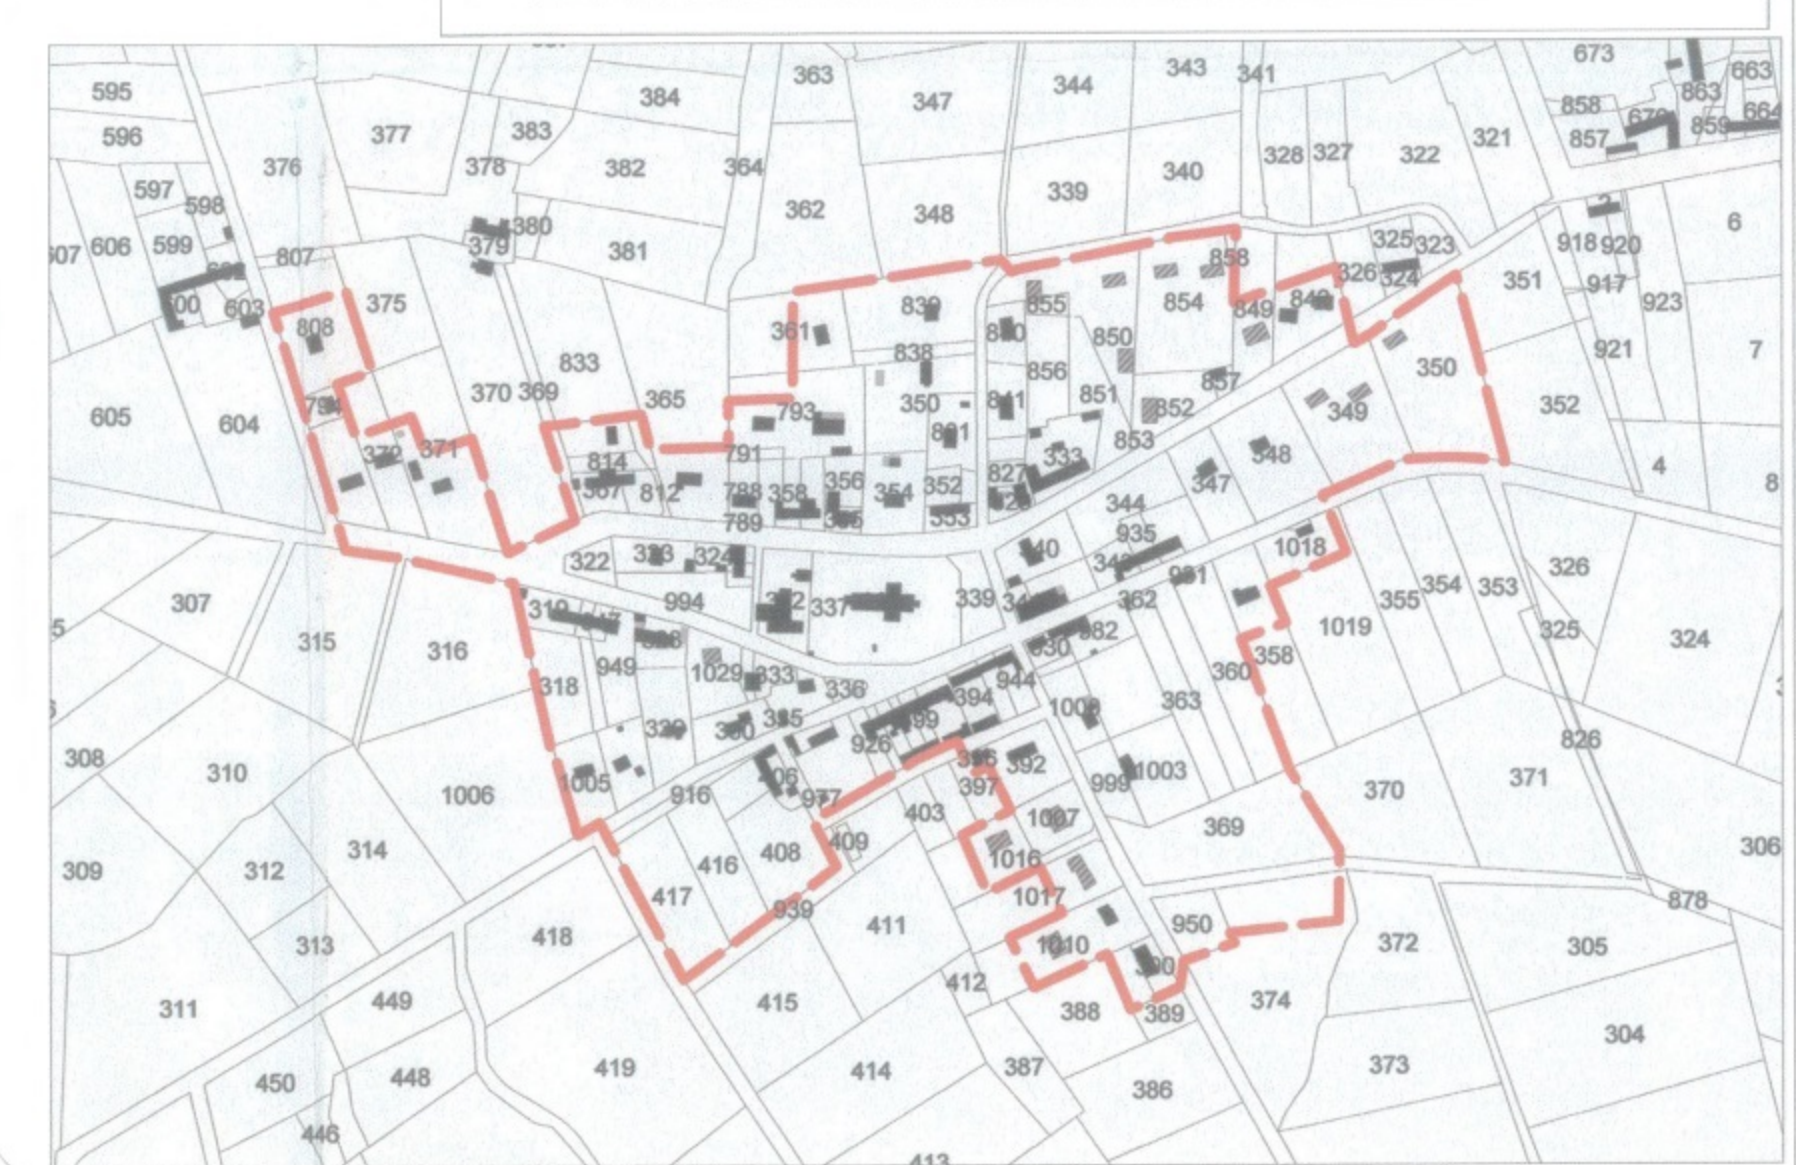

Extrait du bourg au 1/5000ème

Zone constructible