


Zoom sur la zone constructible
Echelle : 1/2000

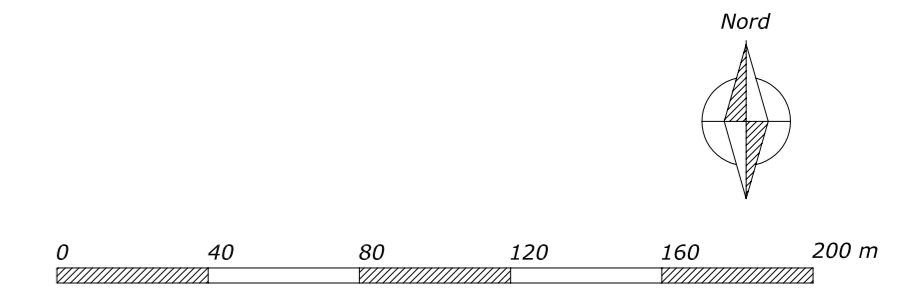

Département de la Manche

Commune de
Saussey

Deuxième carte communale
Plan de zonage : détails
 Vu pour être annexé
 à la délibération du conseil municipal du 8 mars 2013

Maitre d'ouvrage
 Commune de
 Saussey
 Le Bourg
 50200 Saussey
 tel : 02 33 19 09 99

Bureau d'études
 Cabinet Avic
 architecte-urbaniste
 40, rue de l'écloupet
 75010 Paris
 tel : 09 50 80 86 18