


Plan de Prévention du Risque Inondation

Plan d'assemblage du PPRI dit de Vaucouleurs et Void





Date : mai 2004
N° d'opération : HEN 20466G

PPRI dit de Vaucouleurs (12 planches)

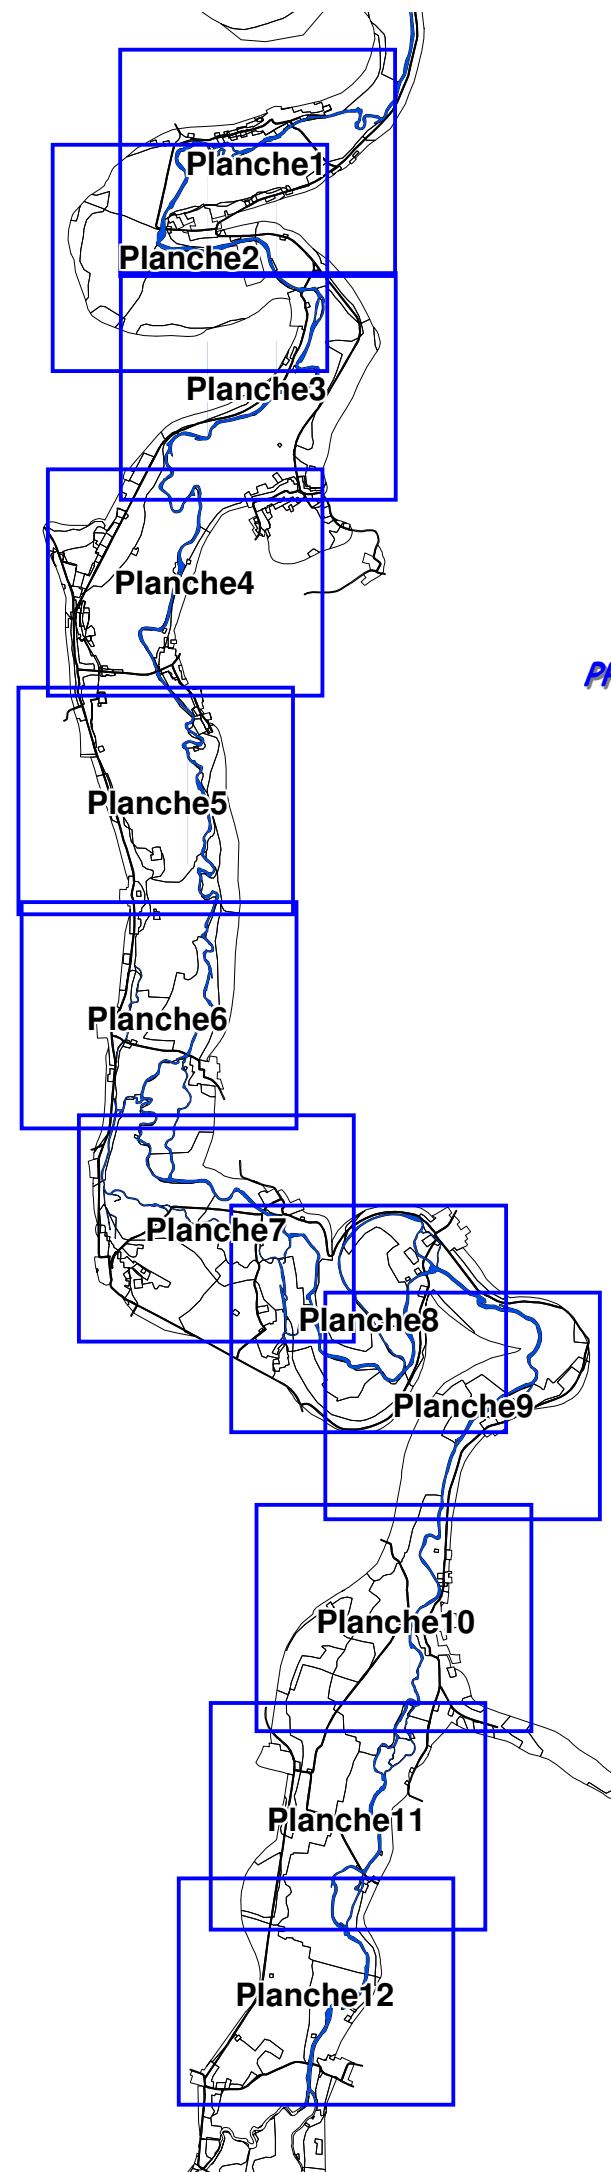

PPRI dit de Void (9 planches)

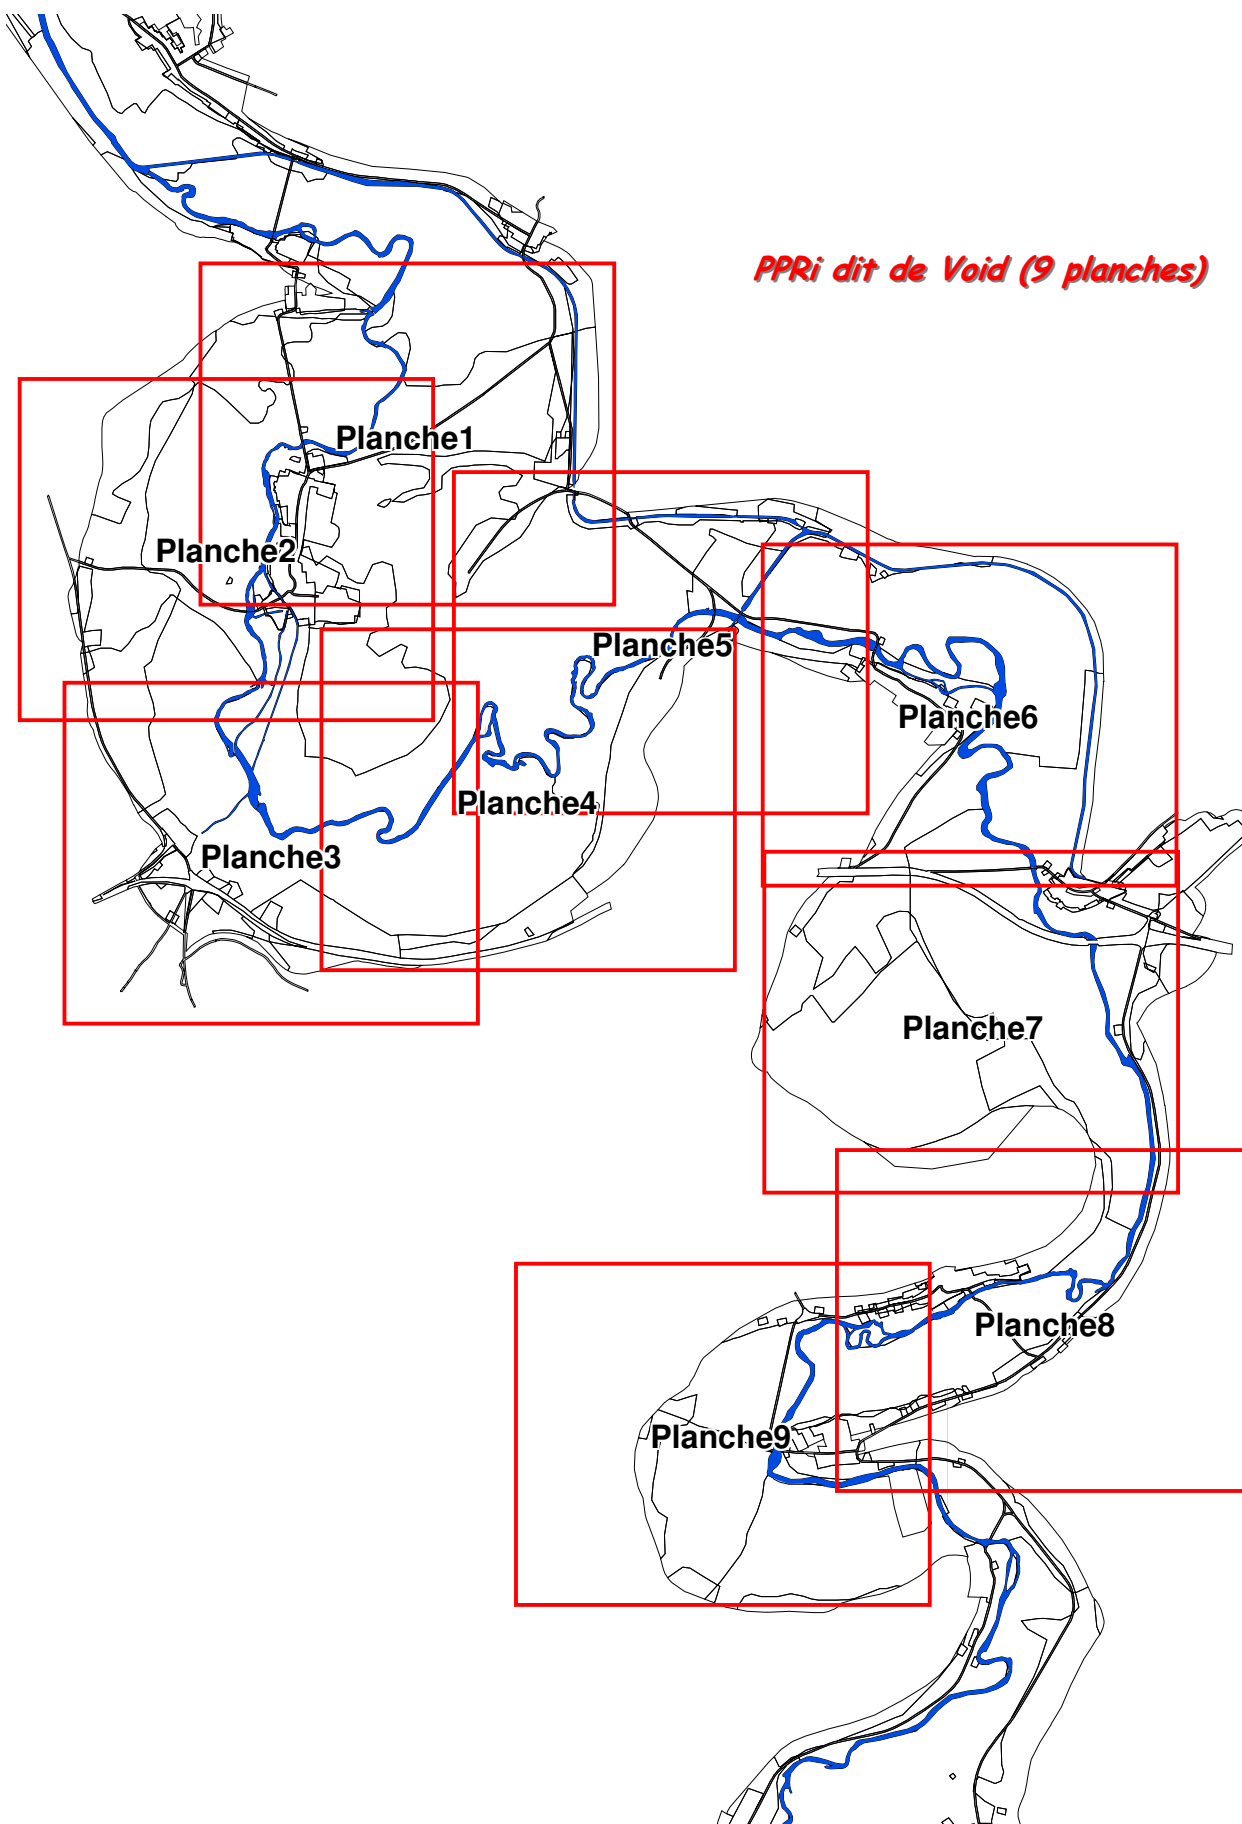

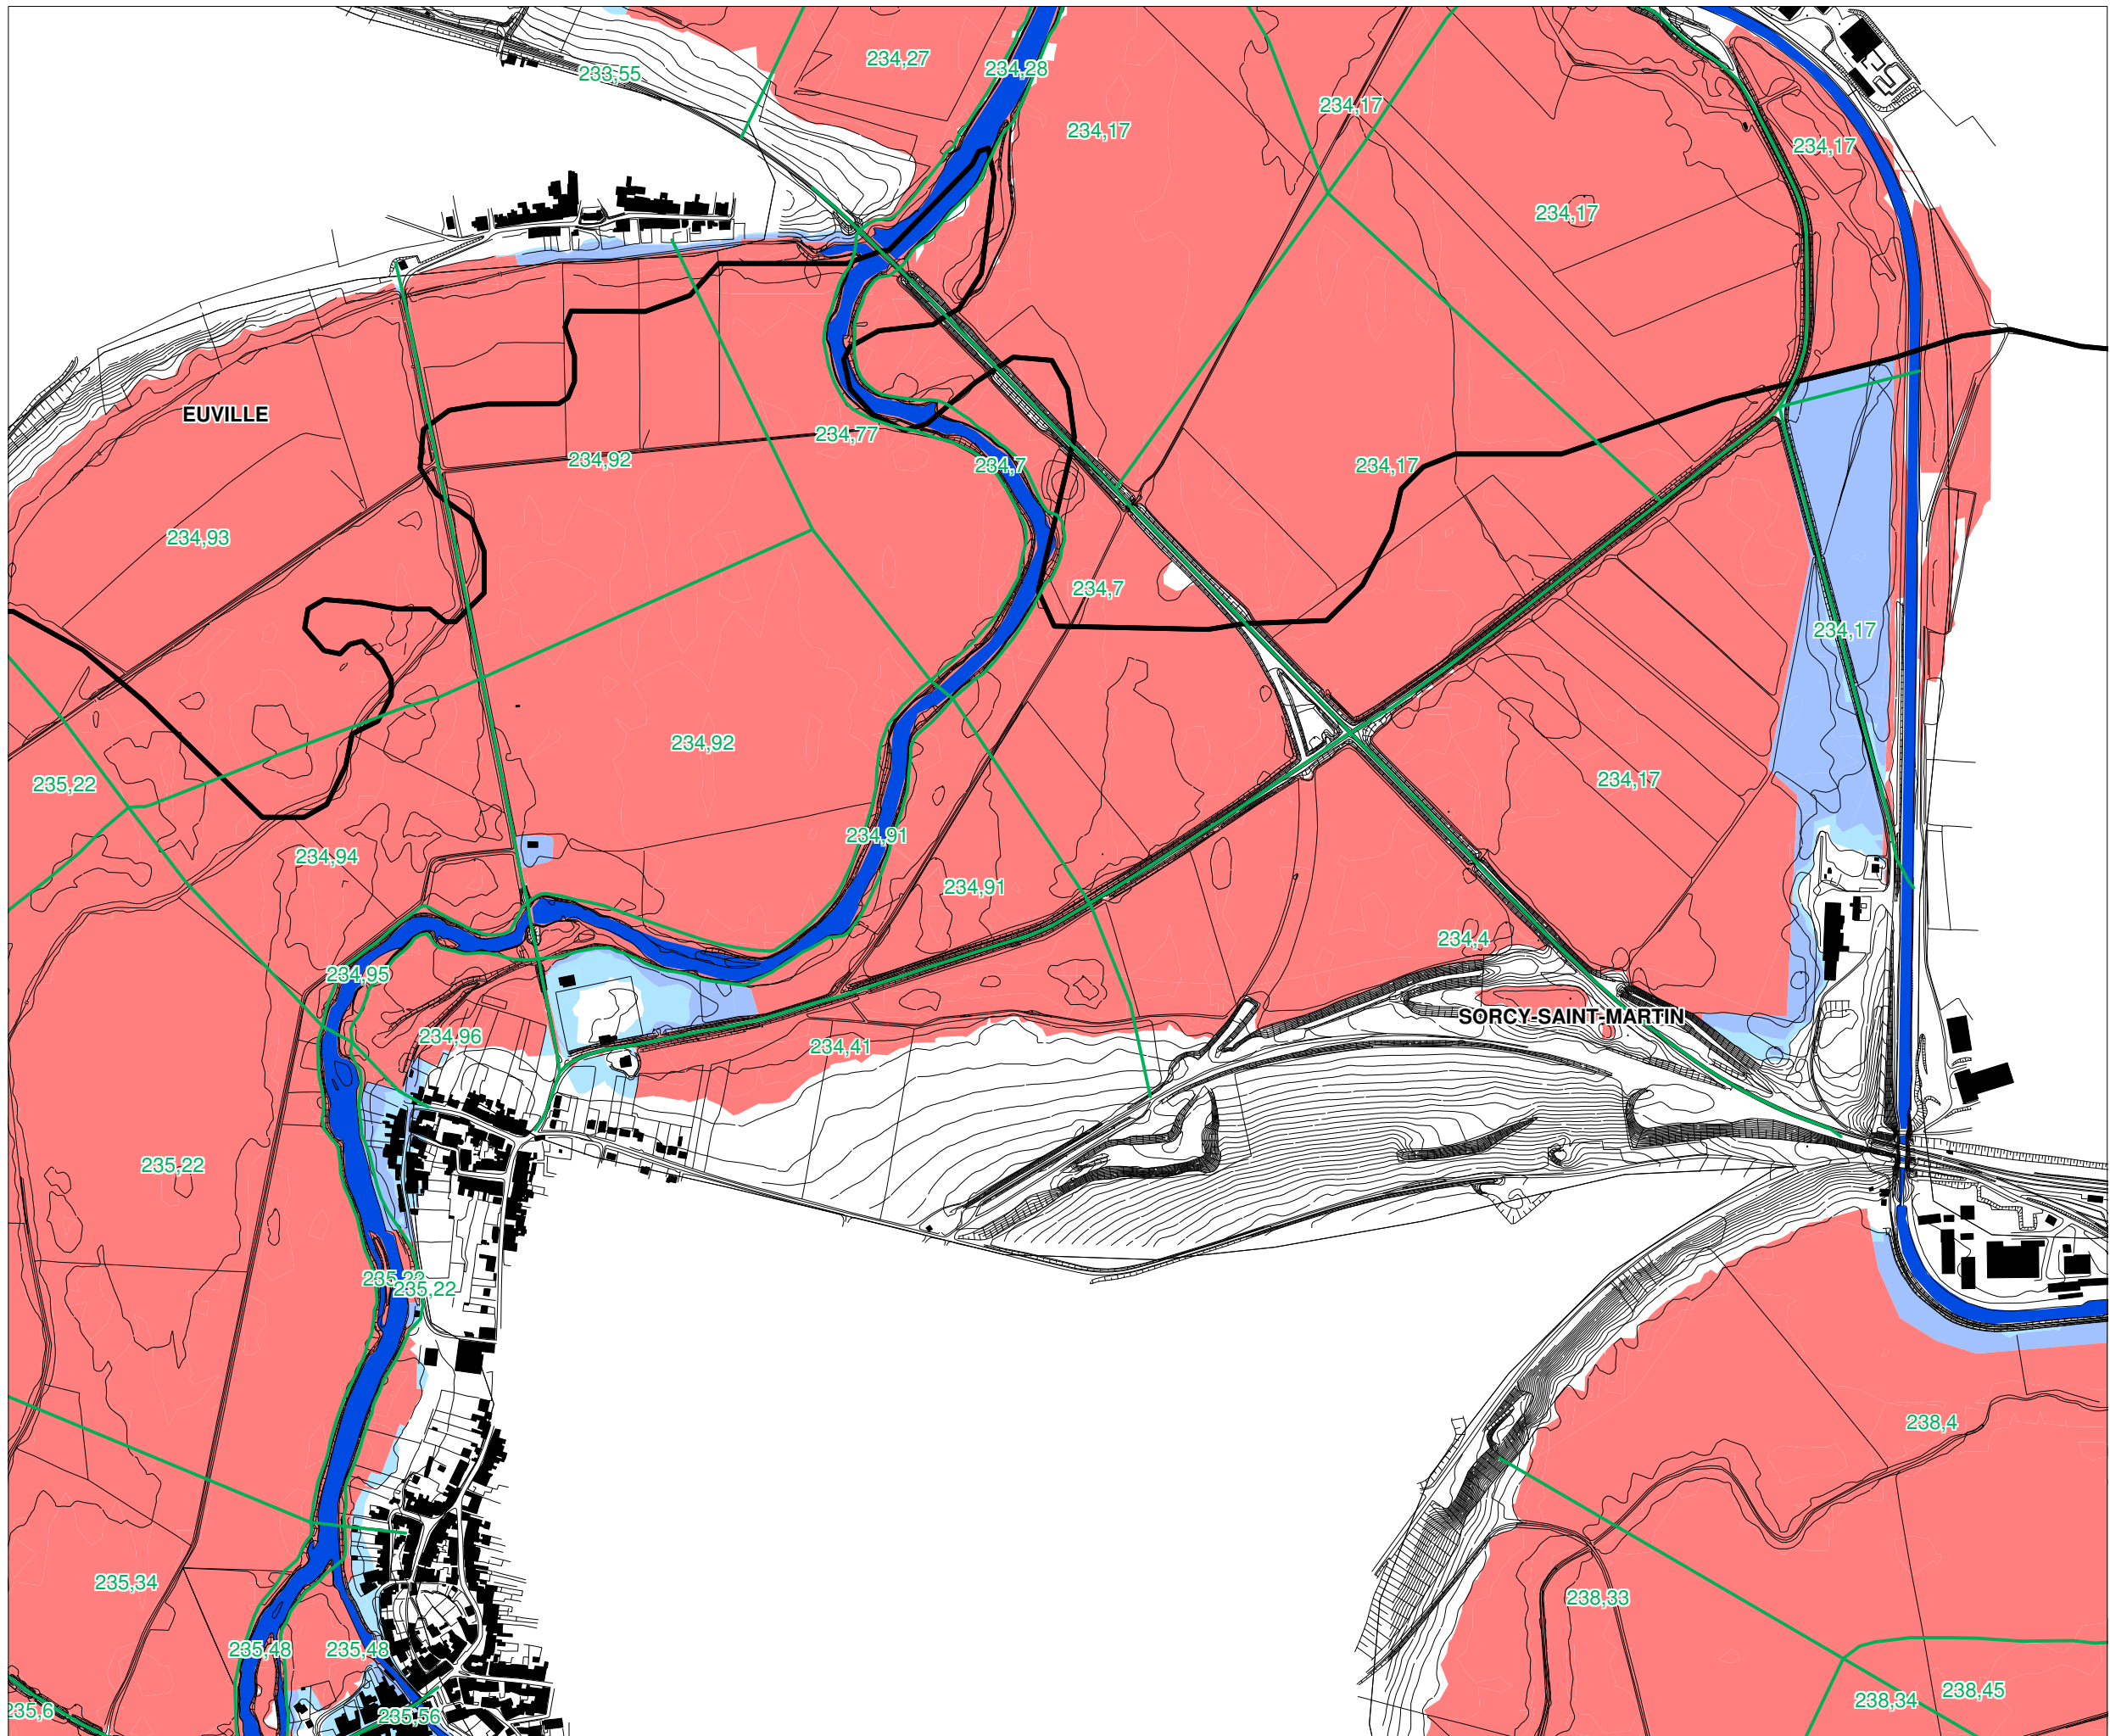


PPRi dit de Void

Carte de zonage PPRi

Planche 1 / 9


LEGENDE

-  Lit mineur
-  Zone urbanisée soumise aux aléas faibles et modérés
-  Zone urbanisée soumise aux aléas les plus forts
-  Zone naturelle non-urbanisée zone d'expansion de crue
-  Zone non soumise à l'aléa inondation mais pouvant contribuer au risque
-  Zone de cote de référence homogène
- 250,28** Cote de référence (mètres NGF)

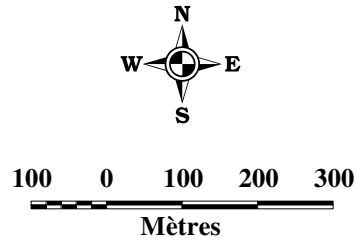

Date : Juin 2004
N° d'opération : HEN 20466G

Plan de Prévention du Risque Inondation de Vaucloueurs et de Void

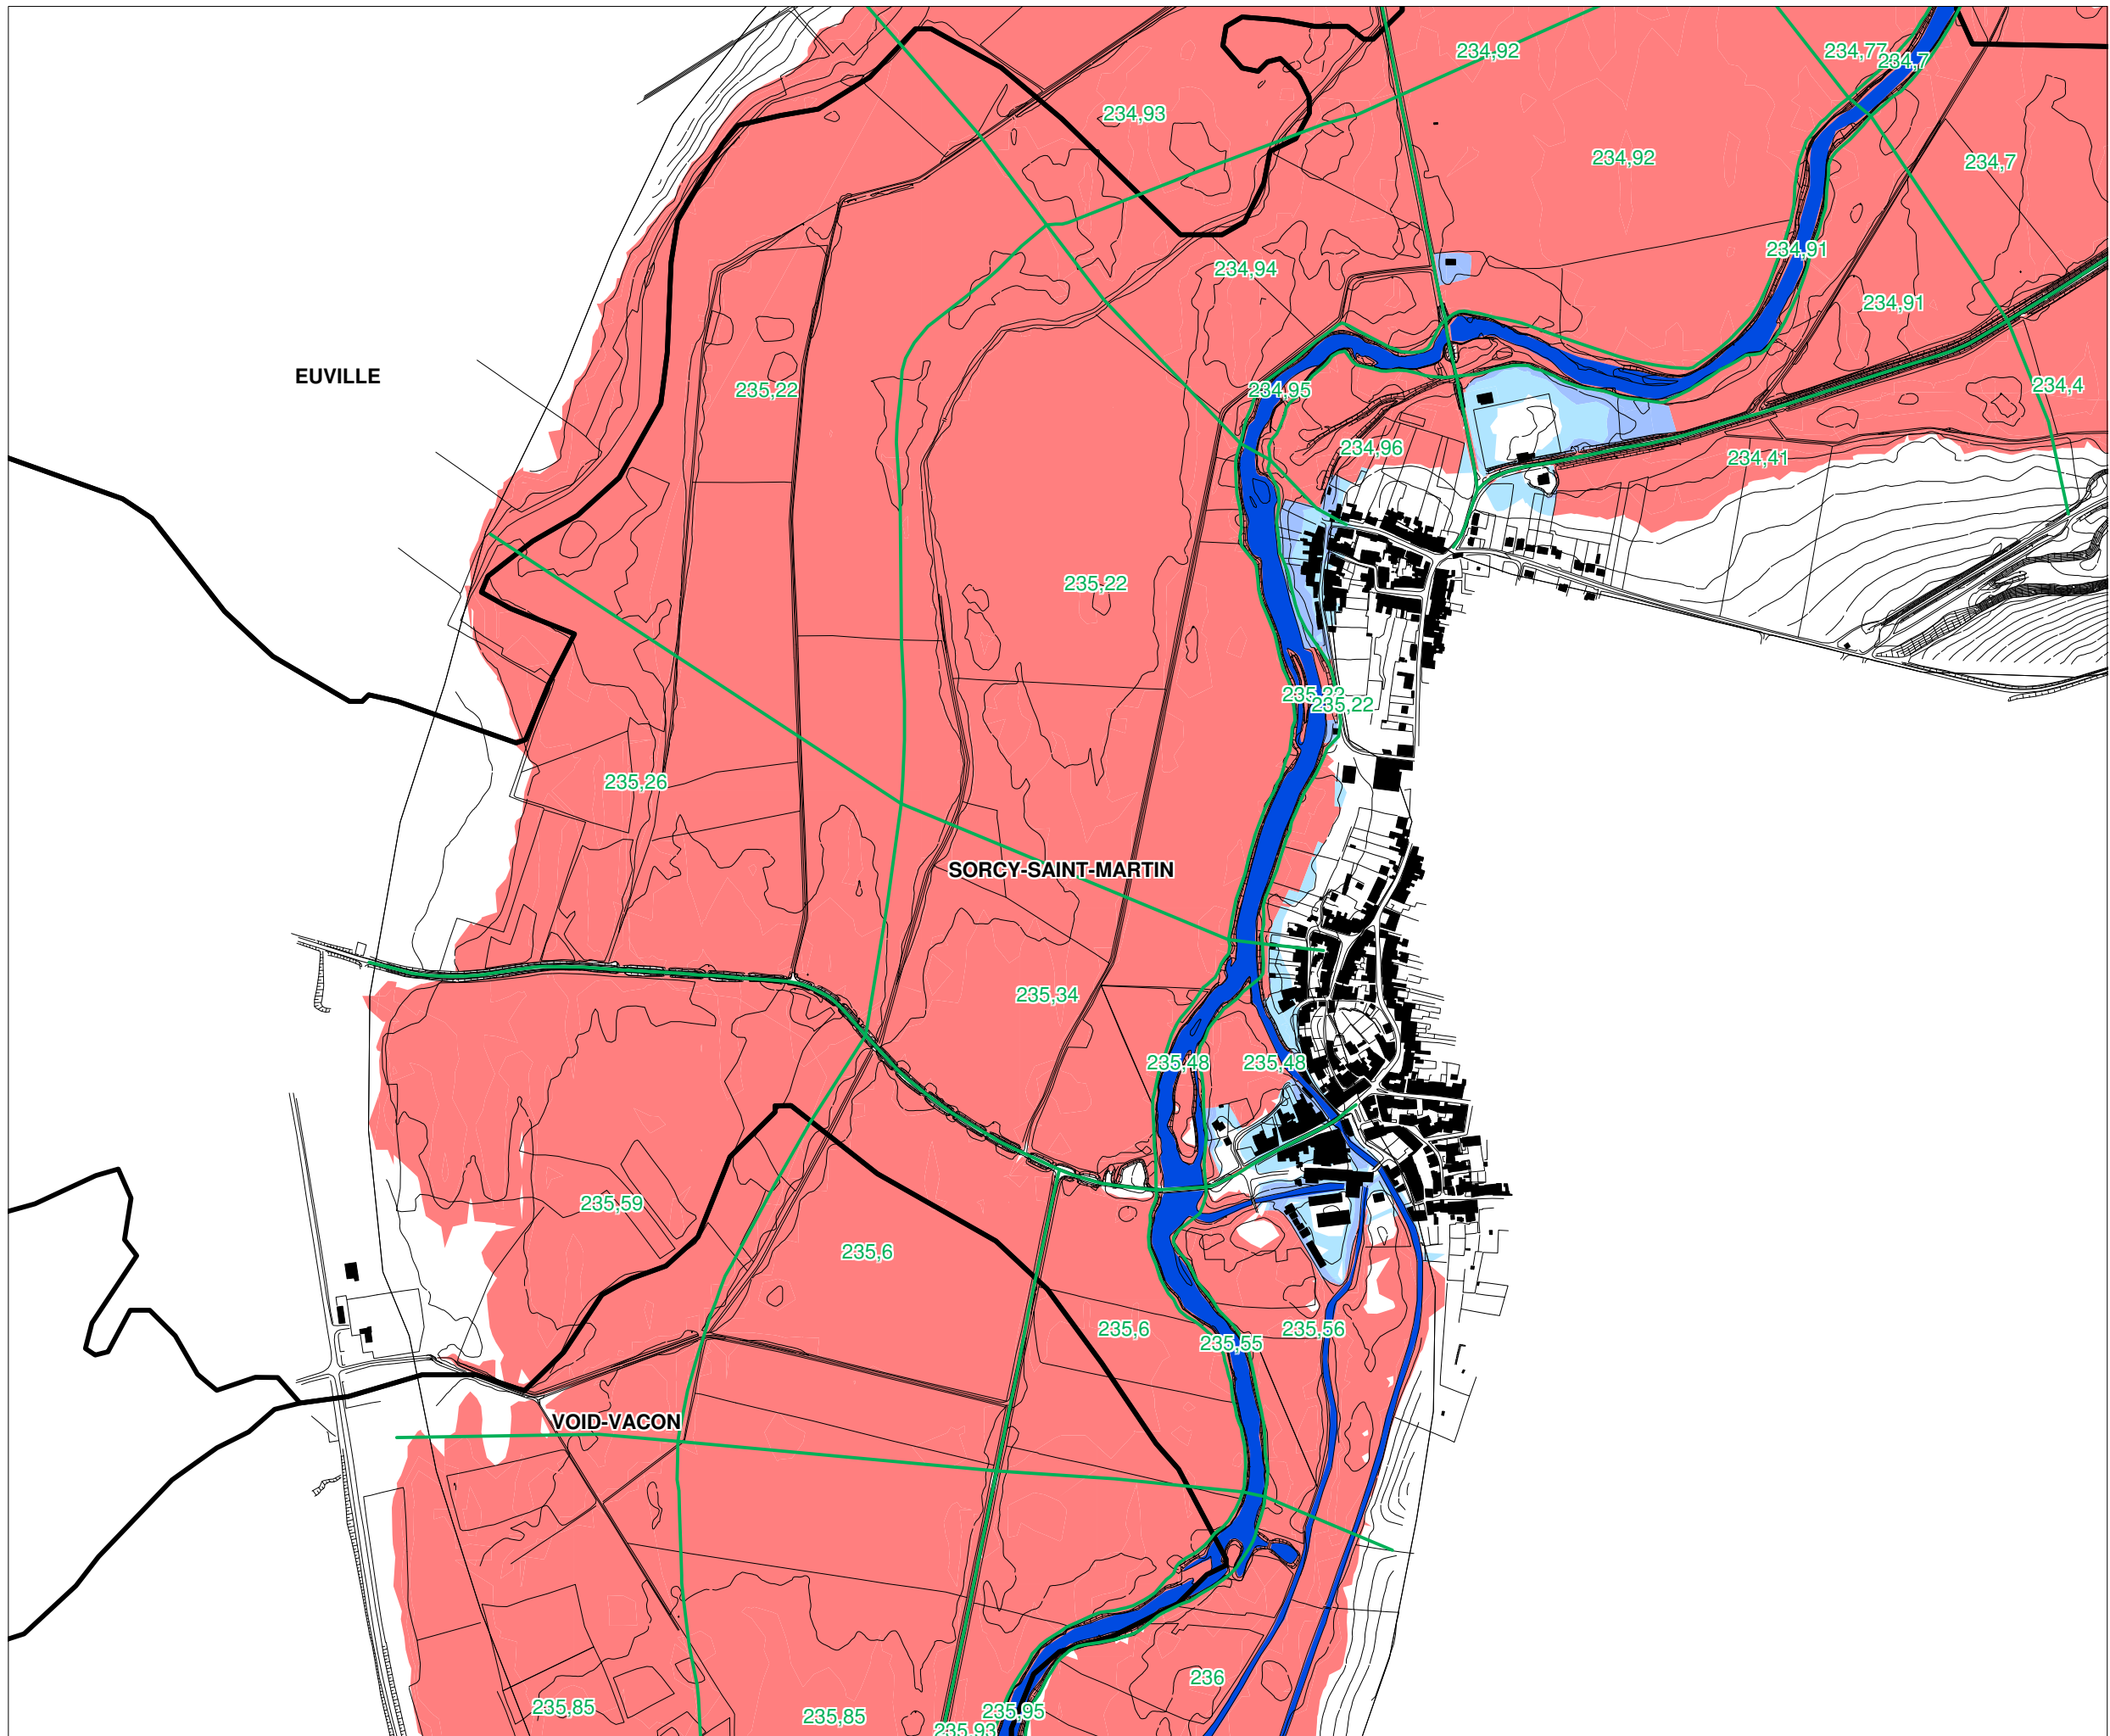

DIRECTION DEPARTEMENTALE
DE L'EQUIPEMENT DE LA MEUSE



PPRi dit de Void

Carte de zonage PPRi

Planche 2 / 9

LEGENDE

-  Lit mineur
-  Zone urbanisée soumise aux aléas faibles et modérés
-  Zone urbanisée soumise aux aléas les plus forts
-  Zone naturelle non-urbanisée zone d'expansion de crue
-  Zone non soumise à l'aléa inondation mais pouvant contribuer au risque
-  Zone de cote de référence homogène
-  250,28 Cote de référence (mètres NGF)



100 0 100 200 300
Mètres

Date : Juin 2004
N° d'opération : HEN 20466G

Plan de Prévention du Risque Inondation de Vaucoleurs et de Void



PPRi dit de Void

Carte de zonage PPRi

Planche 3 / 9


LEGENDE


-  Lit mineur
-  Zone urbanisée soumise aux aléas faibles et modérés
-  Zone urbanisée soumise aux aléas les plus forts
-  Zone naturelle non-urbanisée zone d'expansion de crue
-  Zone non soumise à l'aléa inondation mais pouvant contribuer au risque
-  Zone de cote de référence homogène
-  250,28 Cote de référence (mètres NGF)



100 0 100 200 300
Mètres

Date : Juin 2004
N° d'opération : HEN 20466G

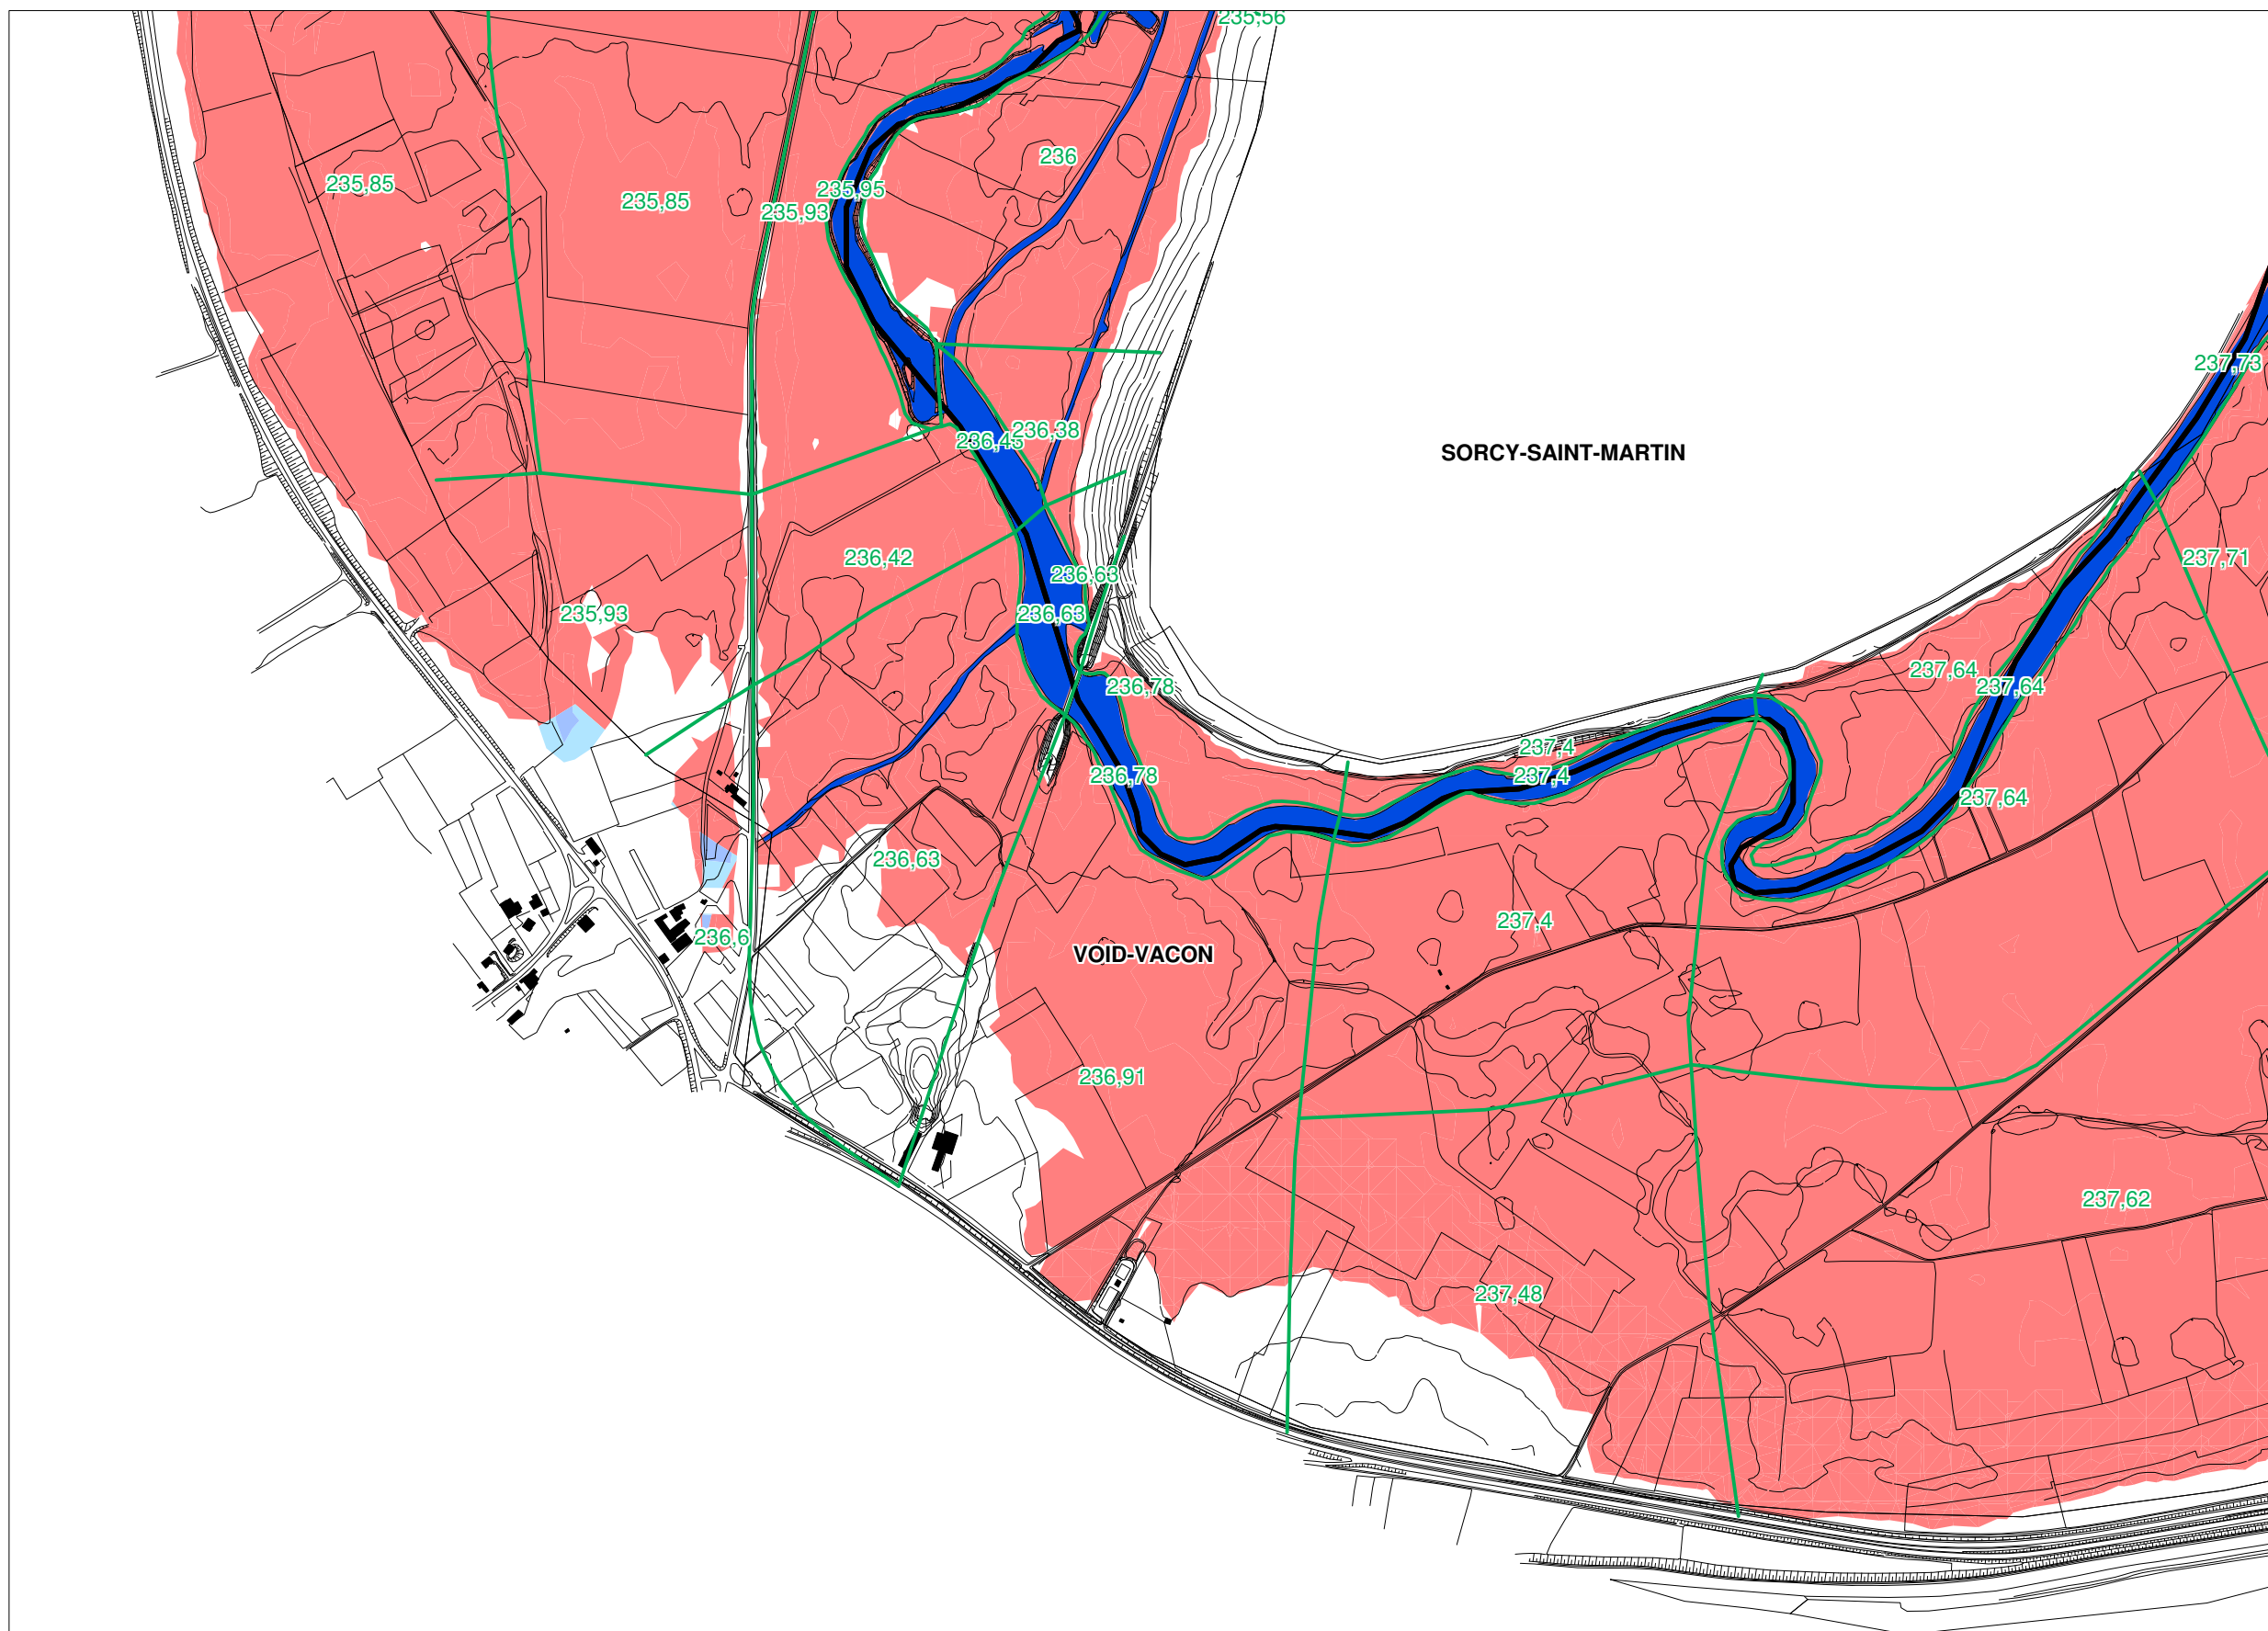

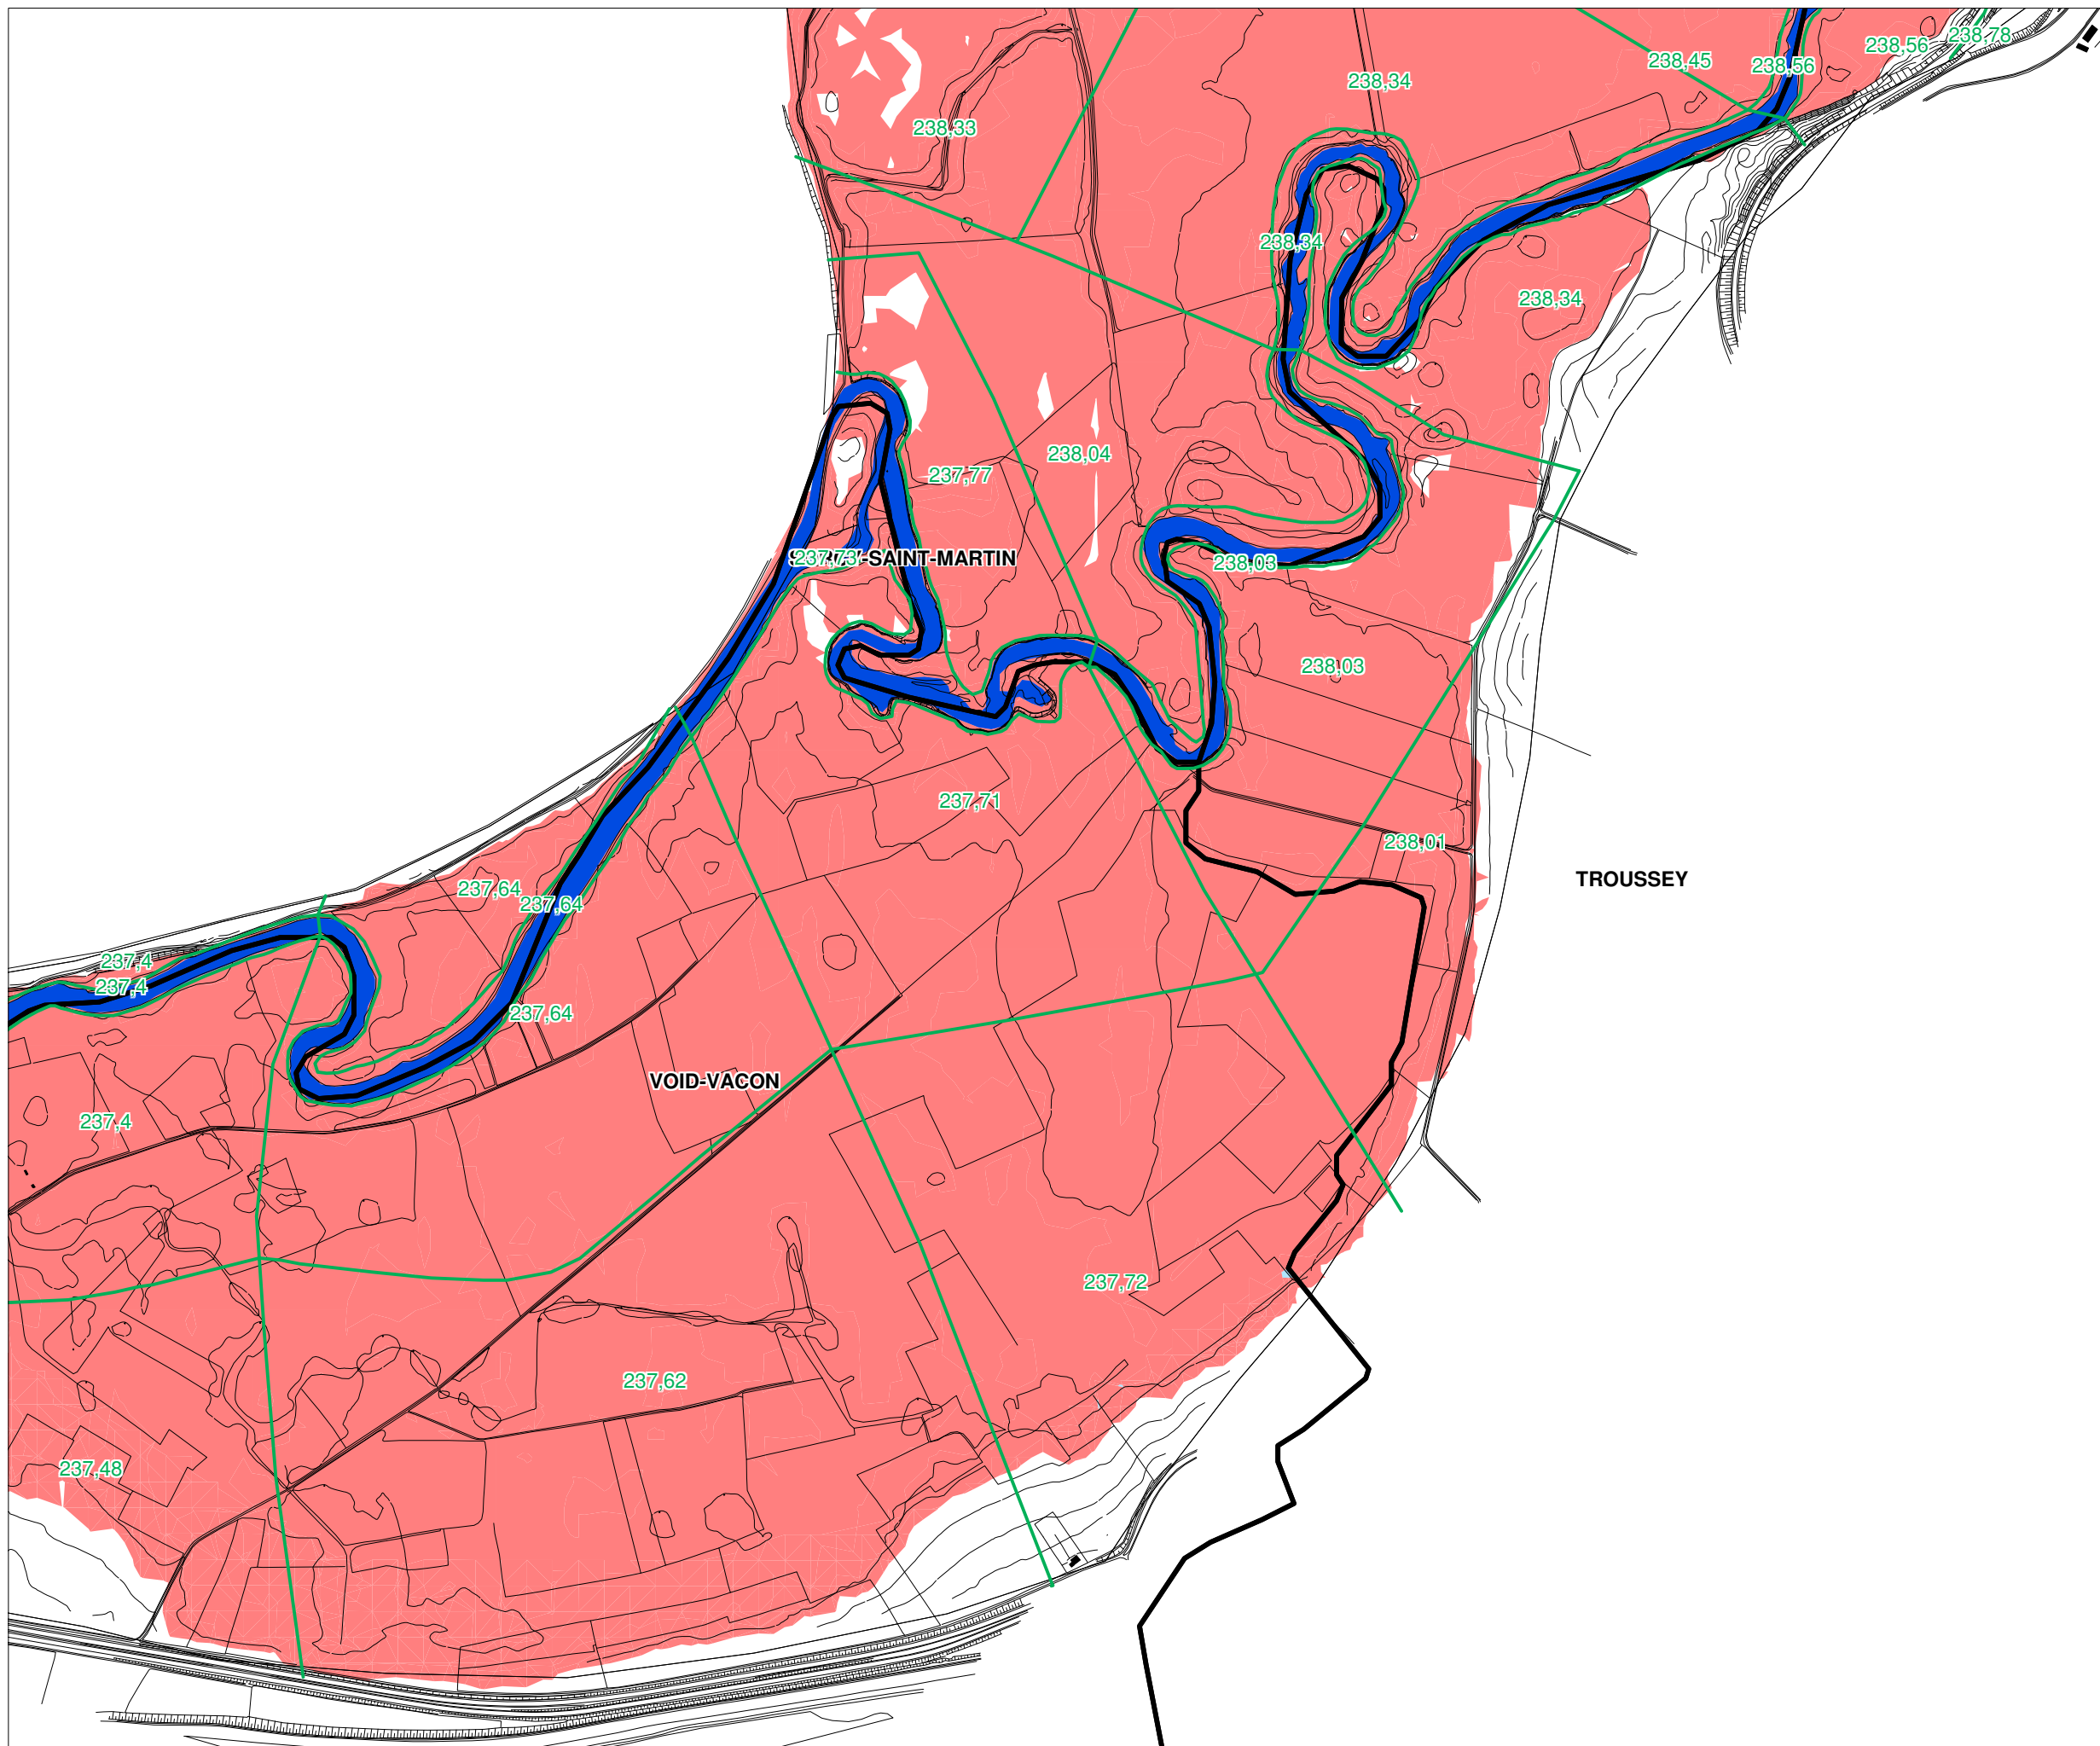

DIRECTION DEPARTEMENTALE
DE L'EQUIPEMENT DE LA MEUSE



PPRi dit de Void

Carte de zonage PPRi

Planche 4 / 9

LEGENDE


-  Lit mineur
-  Zone urbanisée soumise aux aléas faibles et modérés
-  Zone urbanisée soumise aux aléas les plus forts
-  Zone naturelle non-urbanisée zone d'expansion de crue
-  Zone non soumise à l'aléa inondation mais pouvant contribuer au risque
-  Zone de cote de référence homogène
-  250,28 Cote de référence (mètres NGF)



100 0 100 200 300
Mètres

Date : Juin 2004
N° d'opération : HEN 20466G

Plan de Prévention du Risque Inondation de Vaucouleurs et de Void

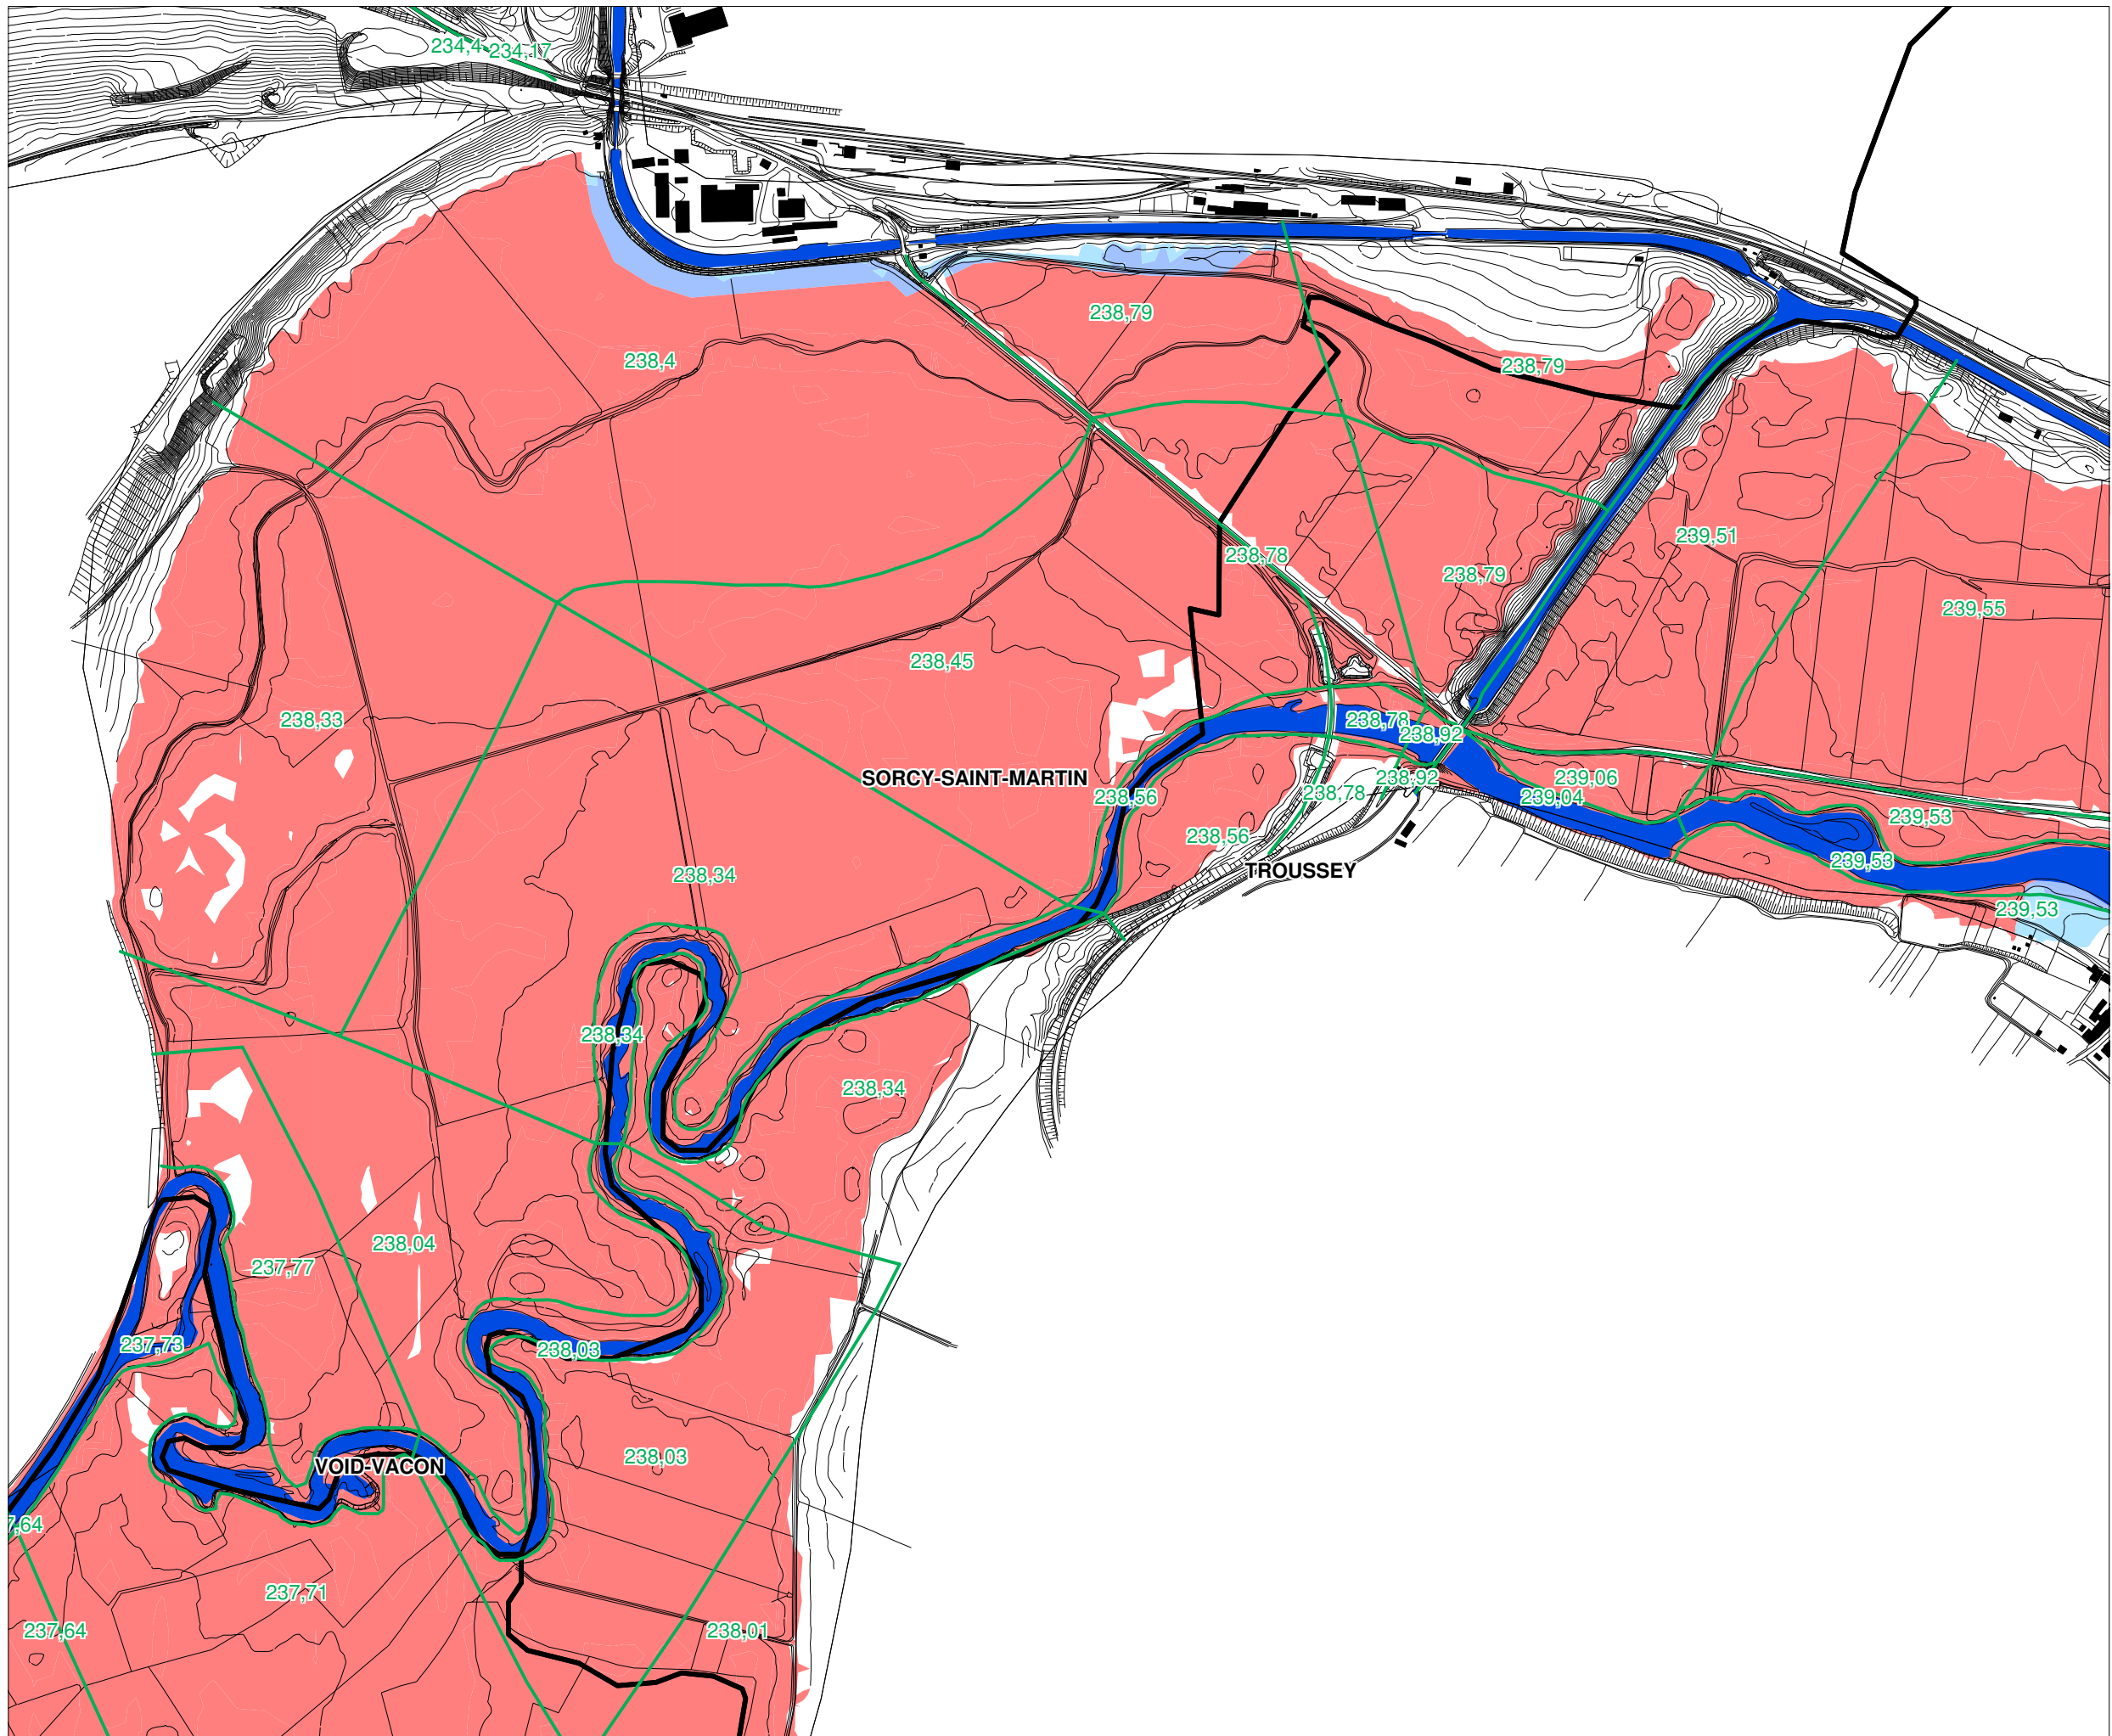


PPRi dit de Void

Carte de zonage PPRi


Planche 5 / 9

LEGENDE

-  Lit mineur
-  Zone urbanisée soumise aux aléas faibles et modérés
-  Zone urbanisée soumise aux aléas les plus forts
-  Zone naturelle non-urbanisée zone d'expansion de crue
-  Zone non soumise à l'aléa inondation mais pouvant contribuer au risque
-  Zone de cote de référence homogène
-  250,28 Cote de référence (mètres NGF)

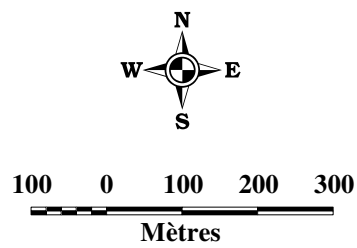

Date : Juin 2004
N° d'opération : HEN 20466G

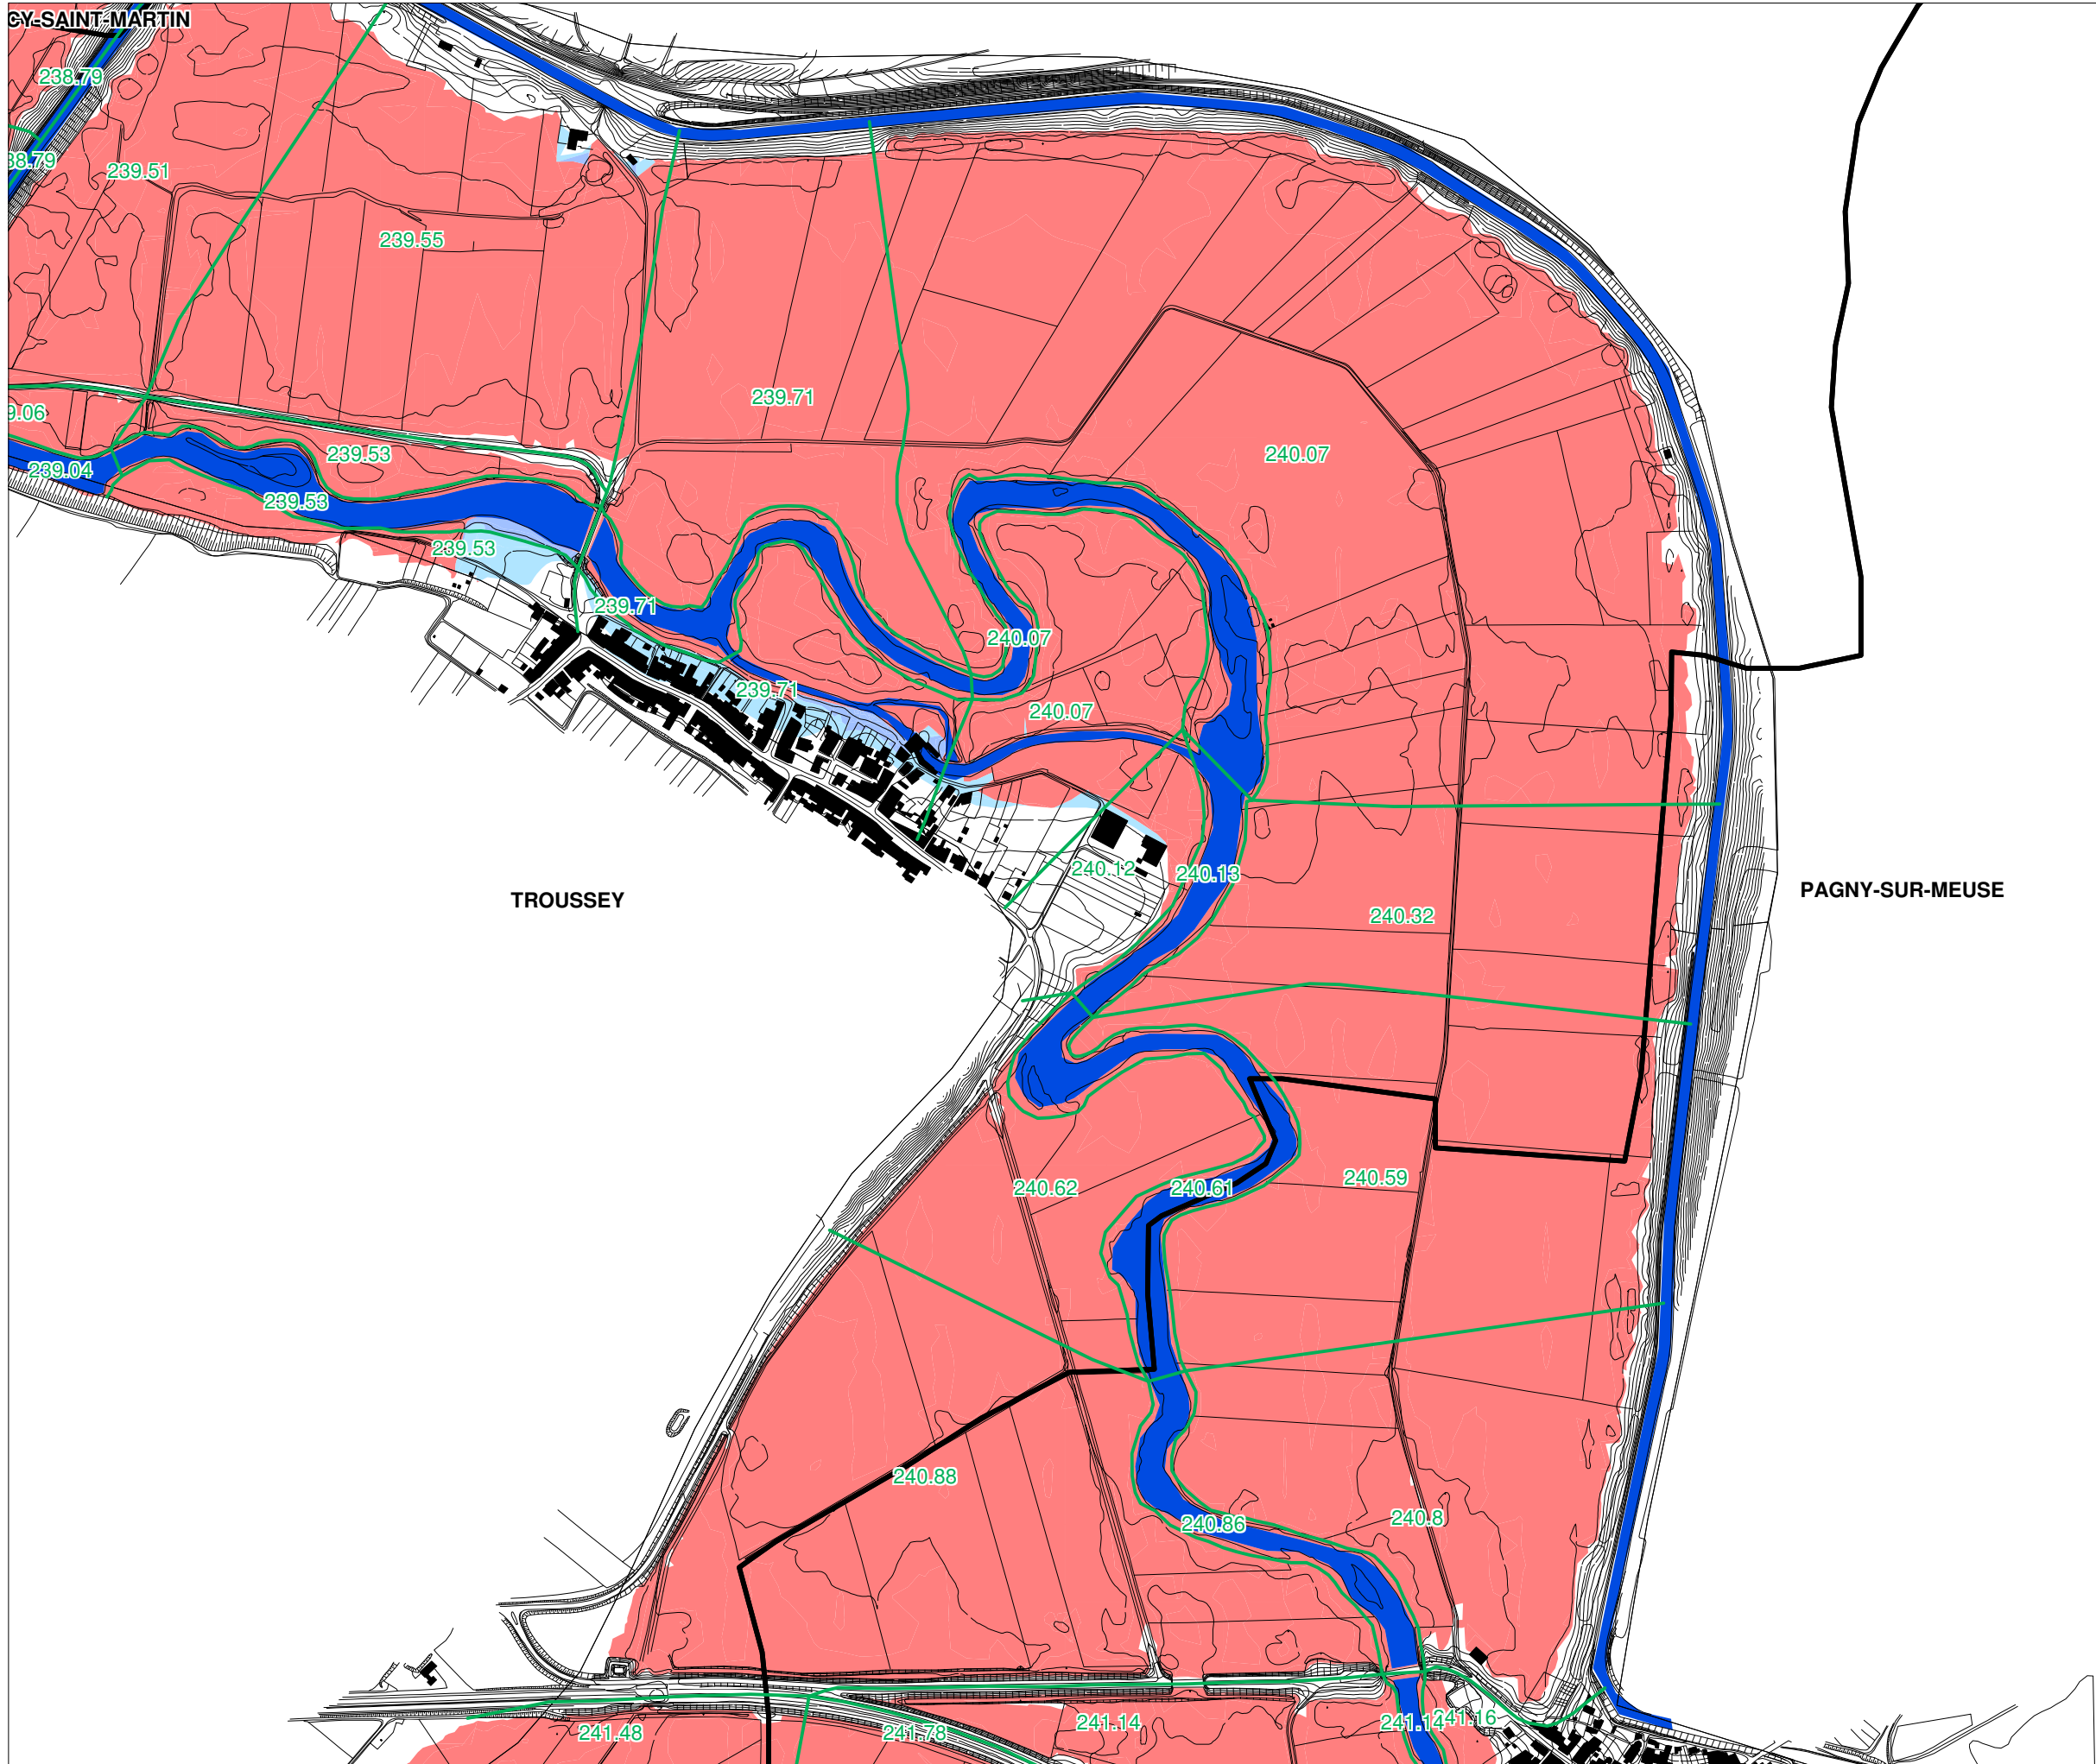

DIRECTION DEPARTEMENTALE
DE L'EQUIPEMENT DE LA MEUSE




PPRi dit de Void

Carte de zonage PPRi

Planche 6 / 9

LEGENDE


-  Lit mineur
-  Zone urbanisée soumise aux aléas faibles et modérés
-  Zone urbanisée soumise aux aléas les plus forts
-  Zone naturelle non-urbanisée zone d'expansion de crue
-  Zone non soumise à l'aléa inondation mais pouvant contribuer au risque
-  Zone de cote de référence homogène
-  250,28 Cote de référence (mètres NGF)

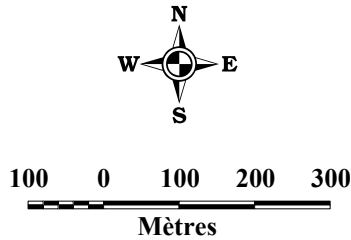

Date : Juin 2004
N° d'opération : HEN 20466G

Plan de Prévention du Risque Inondation de Vaucouleurs et de Void



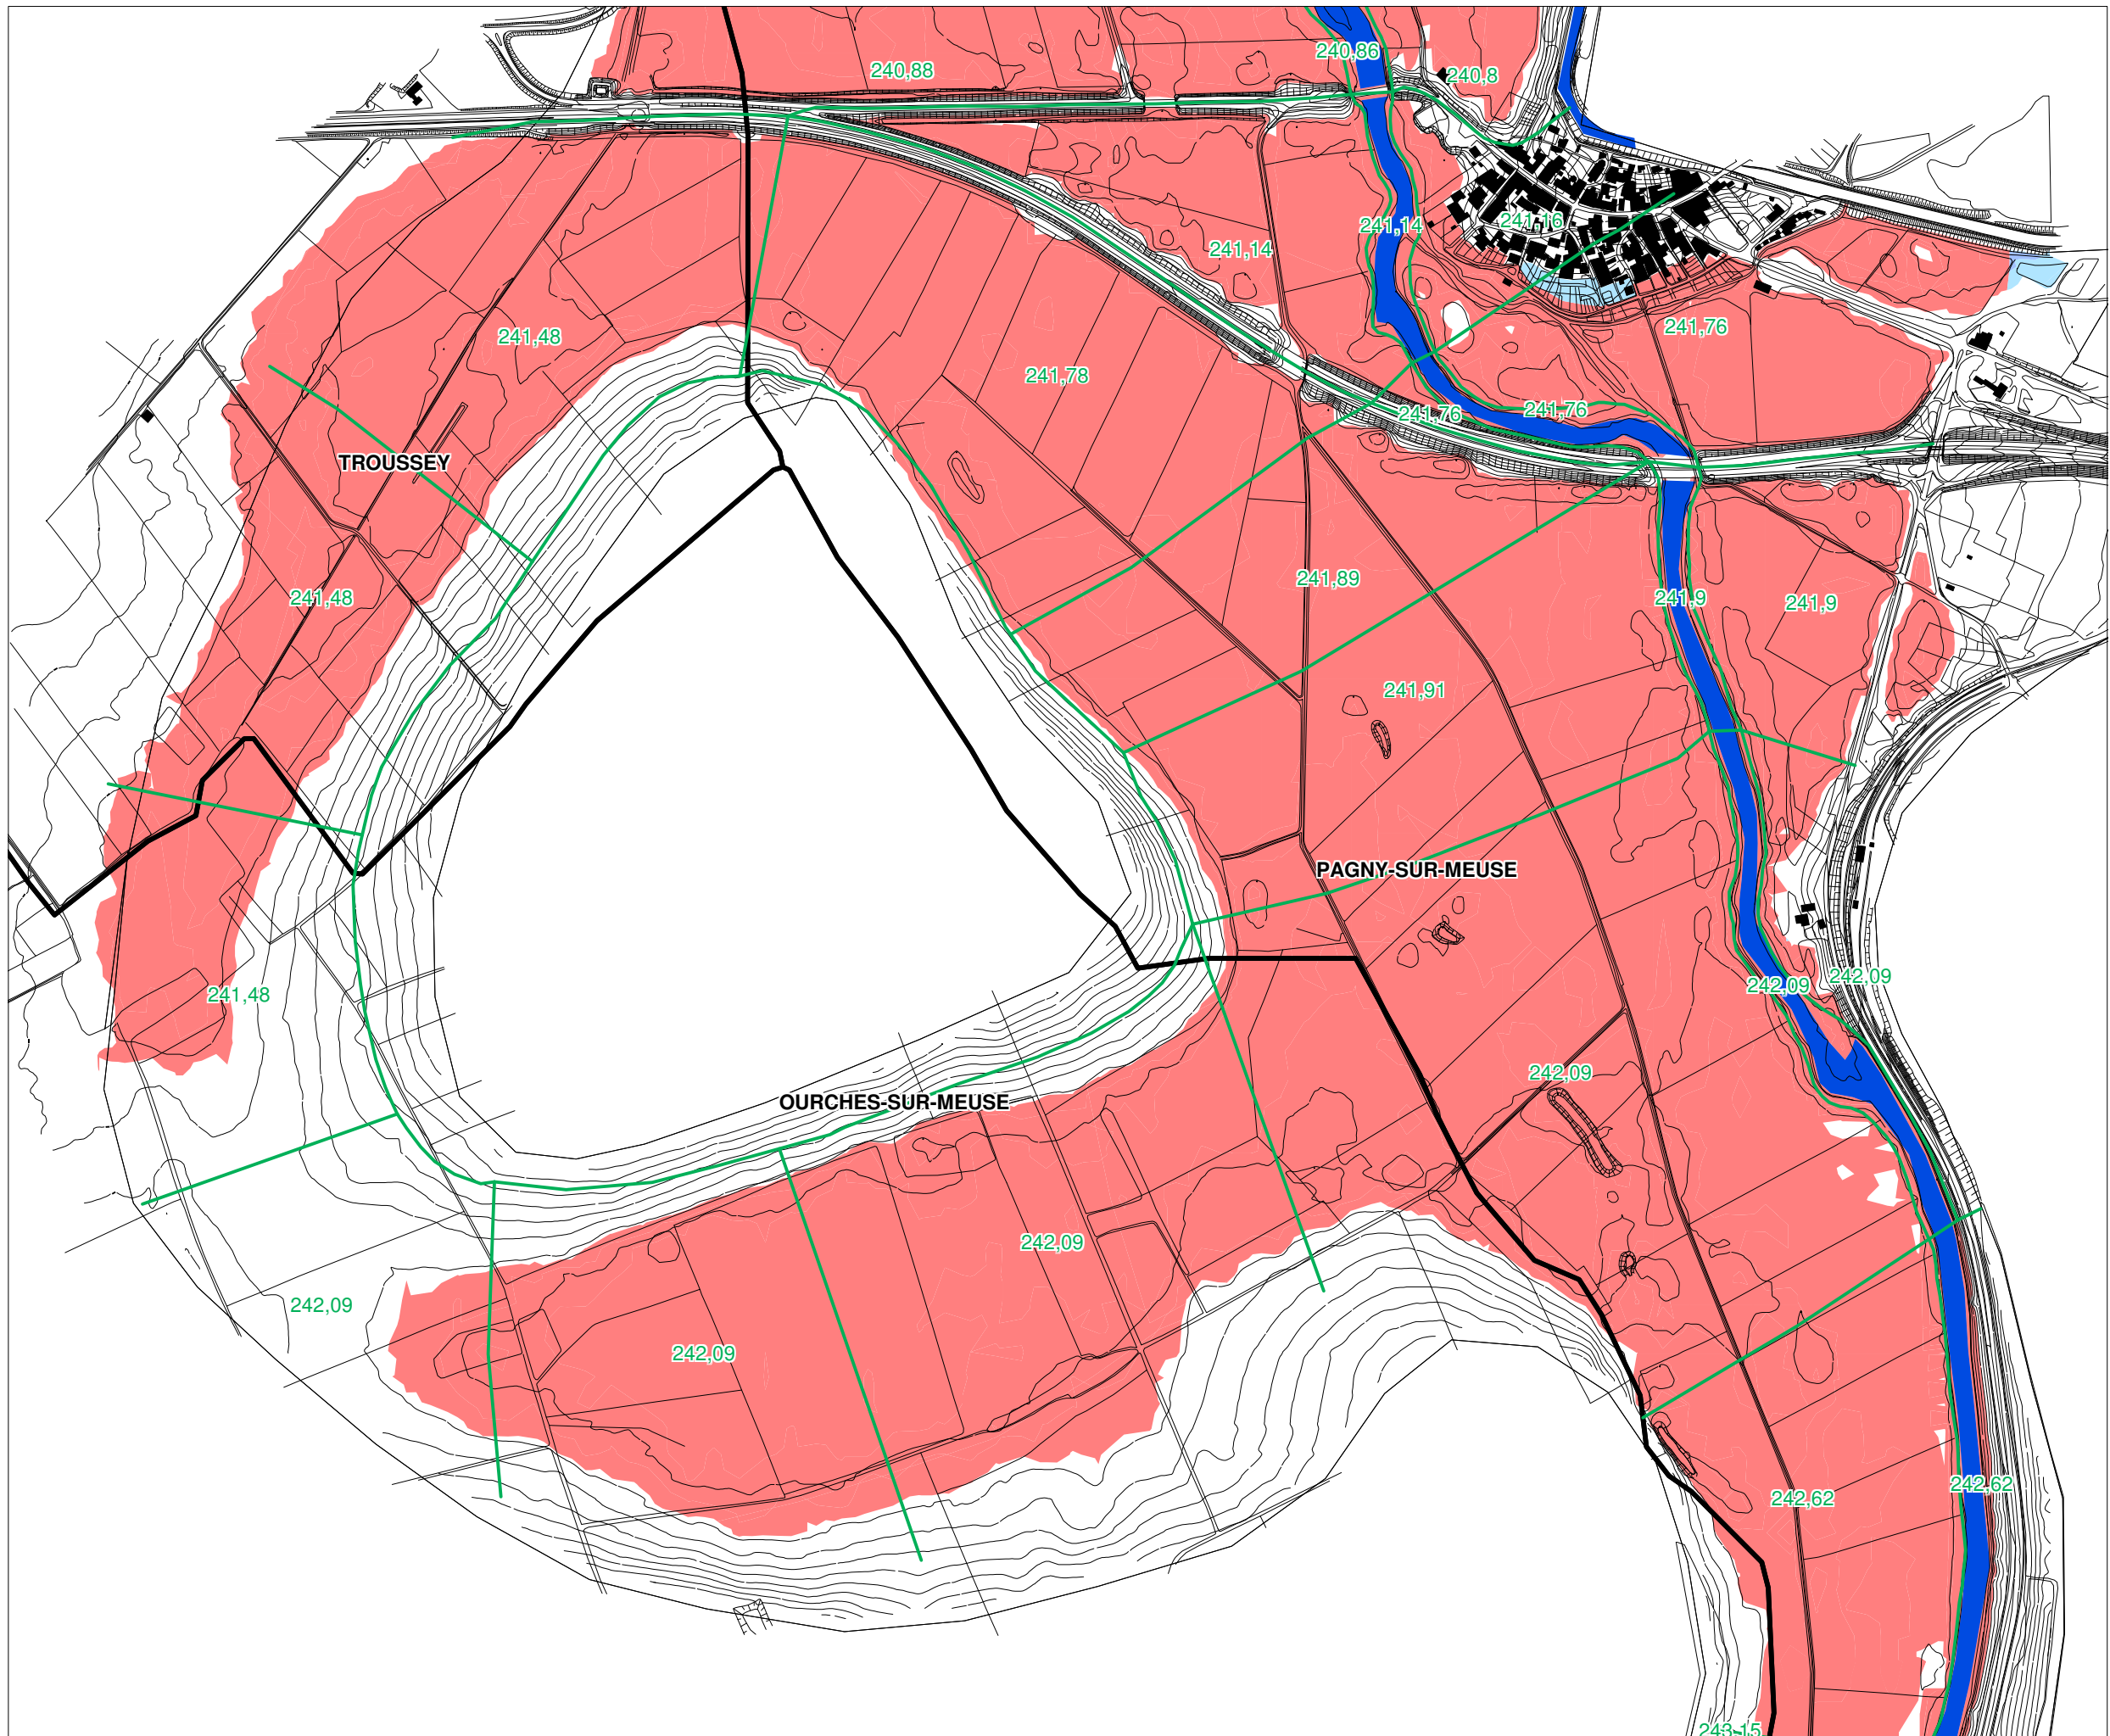

PPRi dit de Void

Carte de zonage PPRi

Planche 7 / 9

LEGENDE

-  Lit mineur
-  Zone urbanisée soumise aux aléas faibles et modérés
-  Zone urbanisée soumise aux aléas les plus forts
-  Zone naturelle non-urbanisée zone d'expansion de crue
-  Zone non soumise à l'aléa inondation mais pouvant contribuer au risque
-  Zone de cote de référence homogène
-  250,28 Cote de référence (mètres NGF)



100 0 100 200 300
Mètres

Date : Juin 2004
N° d'opération : HEN 20466G



DIRECTION DEPARTEMENTALE
DE L'EQUIPEMENT DE LA MEUSE



PPRi dit de Void

Carte de zonage PPRi

Planche 8 / 9

LEGENDE

-  Lit mineur
-  Zone urbanisée soumise aux aléas faibles et modérés
-  Zone urbanisée soumise aux aléas les plus forts
-  Zone naturelle non-urbanisée zone d'expansion de crue
-  Zone non soumise à l'aléa inondation mais pouvant contribuer au risque
-  Zone de cote de référence homogène
-  250,28 Cote de référence (mètres NGF)



100 0 100 200 300
Mètres

Date : Juin 2004
N° d'opération : HEN 20466G

Plan de Prévention du Risque Inondation de Vaucoleurs et de Void

Plan de Prévention du Risque Inondation de Vaucluseurs et de Void

Planche 9 / 9

LEGENDE

-  Lit mineur
-  Zone urbanisée soumise aux aléas faibles et modérés
-  Zone urbanisée soumise aux aléas les plus forts
-  Zone naturelle non-urbanisée zone d'expansion de crue
-  Zone non soumise à l'aléa inondation mais pouvant contribuer au risque
-  Zone de cote de référence homogène
- 250,28 Cote de référence (mètres NGF)



100 0 100 200 300
Mètres

Date : Juin 2004
N° d'opération : HEN 20466G

BCEOM
SOCIÉTÉ FRANÇAISE D'INGÉNIEUR





DIRECTION DEPARTEMENTALE
DE L'EQUIPEMENT DE LA MEUSE




PPR*i* dit de Vaucouleurs

Carte de zonage PPR*i*

Planche 1 / 12

LEGENDE


- Lit mineur
- Zone urbanisée soumise aux aléas faibles et modérés
- Zone urbanisée soumise aux aléas les plus forts
- Zone naturelle non-urbanisée zone d'expansion de crue
- Zone non soumise à l'aléa inondation mais pouvant contribuer au risque
- Zone de cote de référence homogène
- 250,28 Cote de référence (mètres NGF)

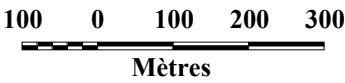

Date : Juin 2004
N° d'opération : HEN 20466G



Plan de Prévention du Risque Inondation de Vaucouleurs et de Void

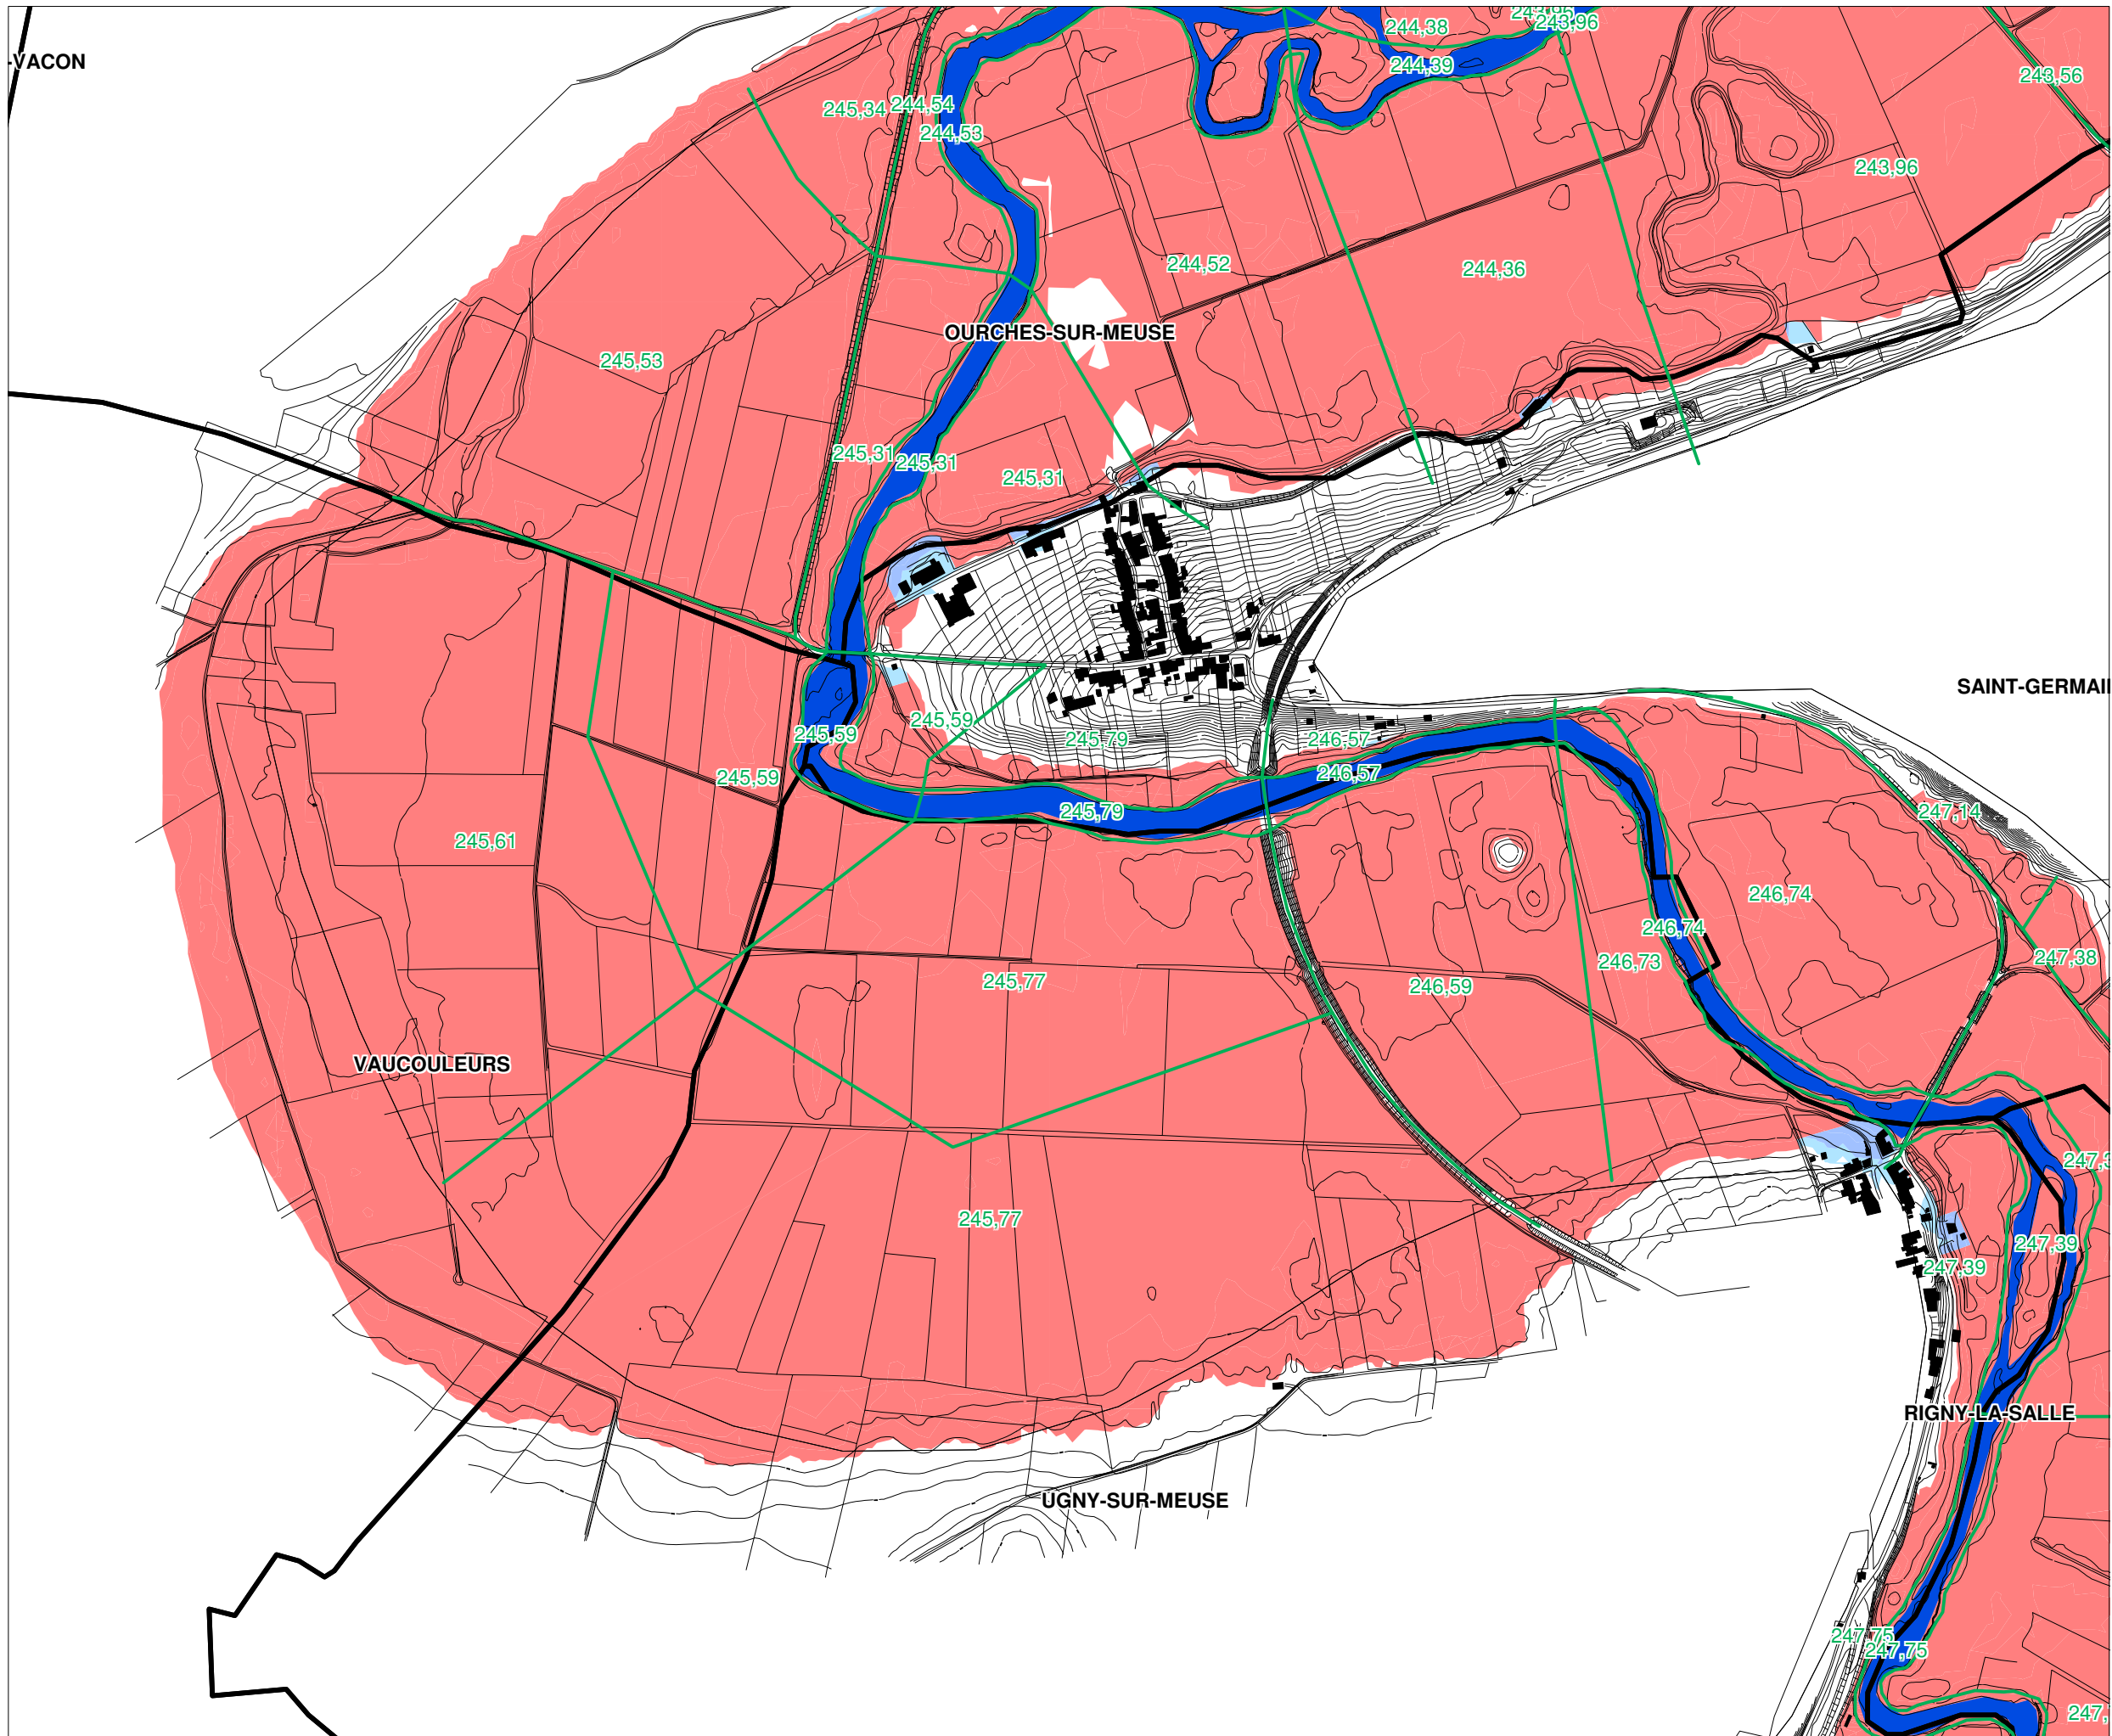

DIRECTION DEPARTEMENTALE
DE L'EQUIPEMENT DE LA MEUSE

PPRi dit de Vaucouleurs

Carte de zonage PPRi

Planche 2 / 12

LEGENDE


- Lit mineur
- Zone urbanisée soumise aux aléas faibles et modérés
- Zone urbanisée soumise aux aléas les plus forts
- Zone naturelle non-urbanisée zone d'expansion de crue
- Zone non soumise à l'aléa inondation mais pouvant contribuer au risque
- Zone de cote de référence homogène

250,28 Cote de référence (mètres NGF)

N
W E
S

100 0 100 200 300
Mètres

Date : Juin 2004
N° d'opération : HEN 20466G

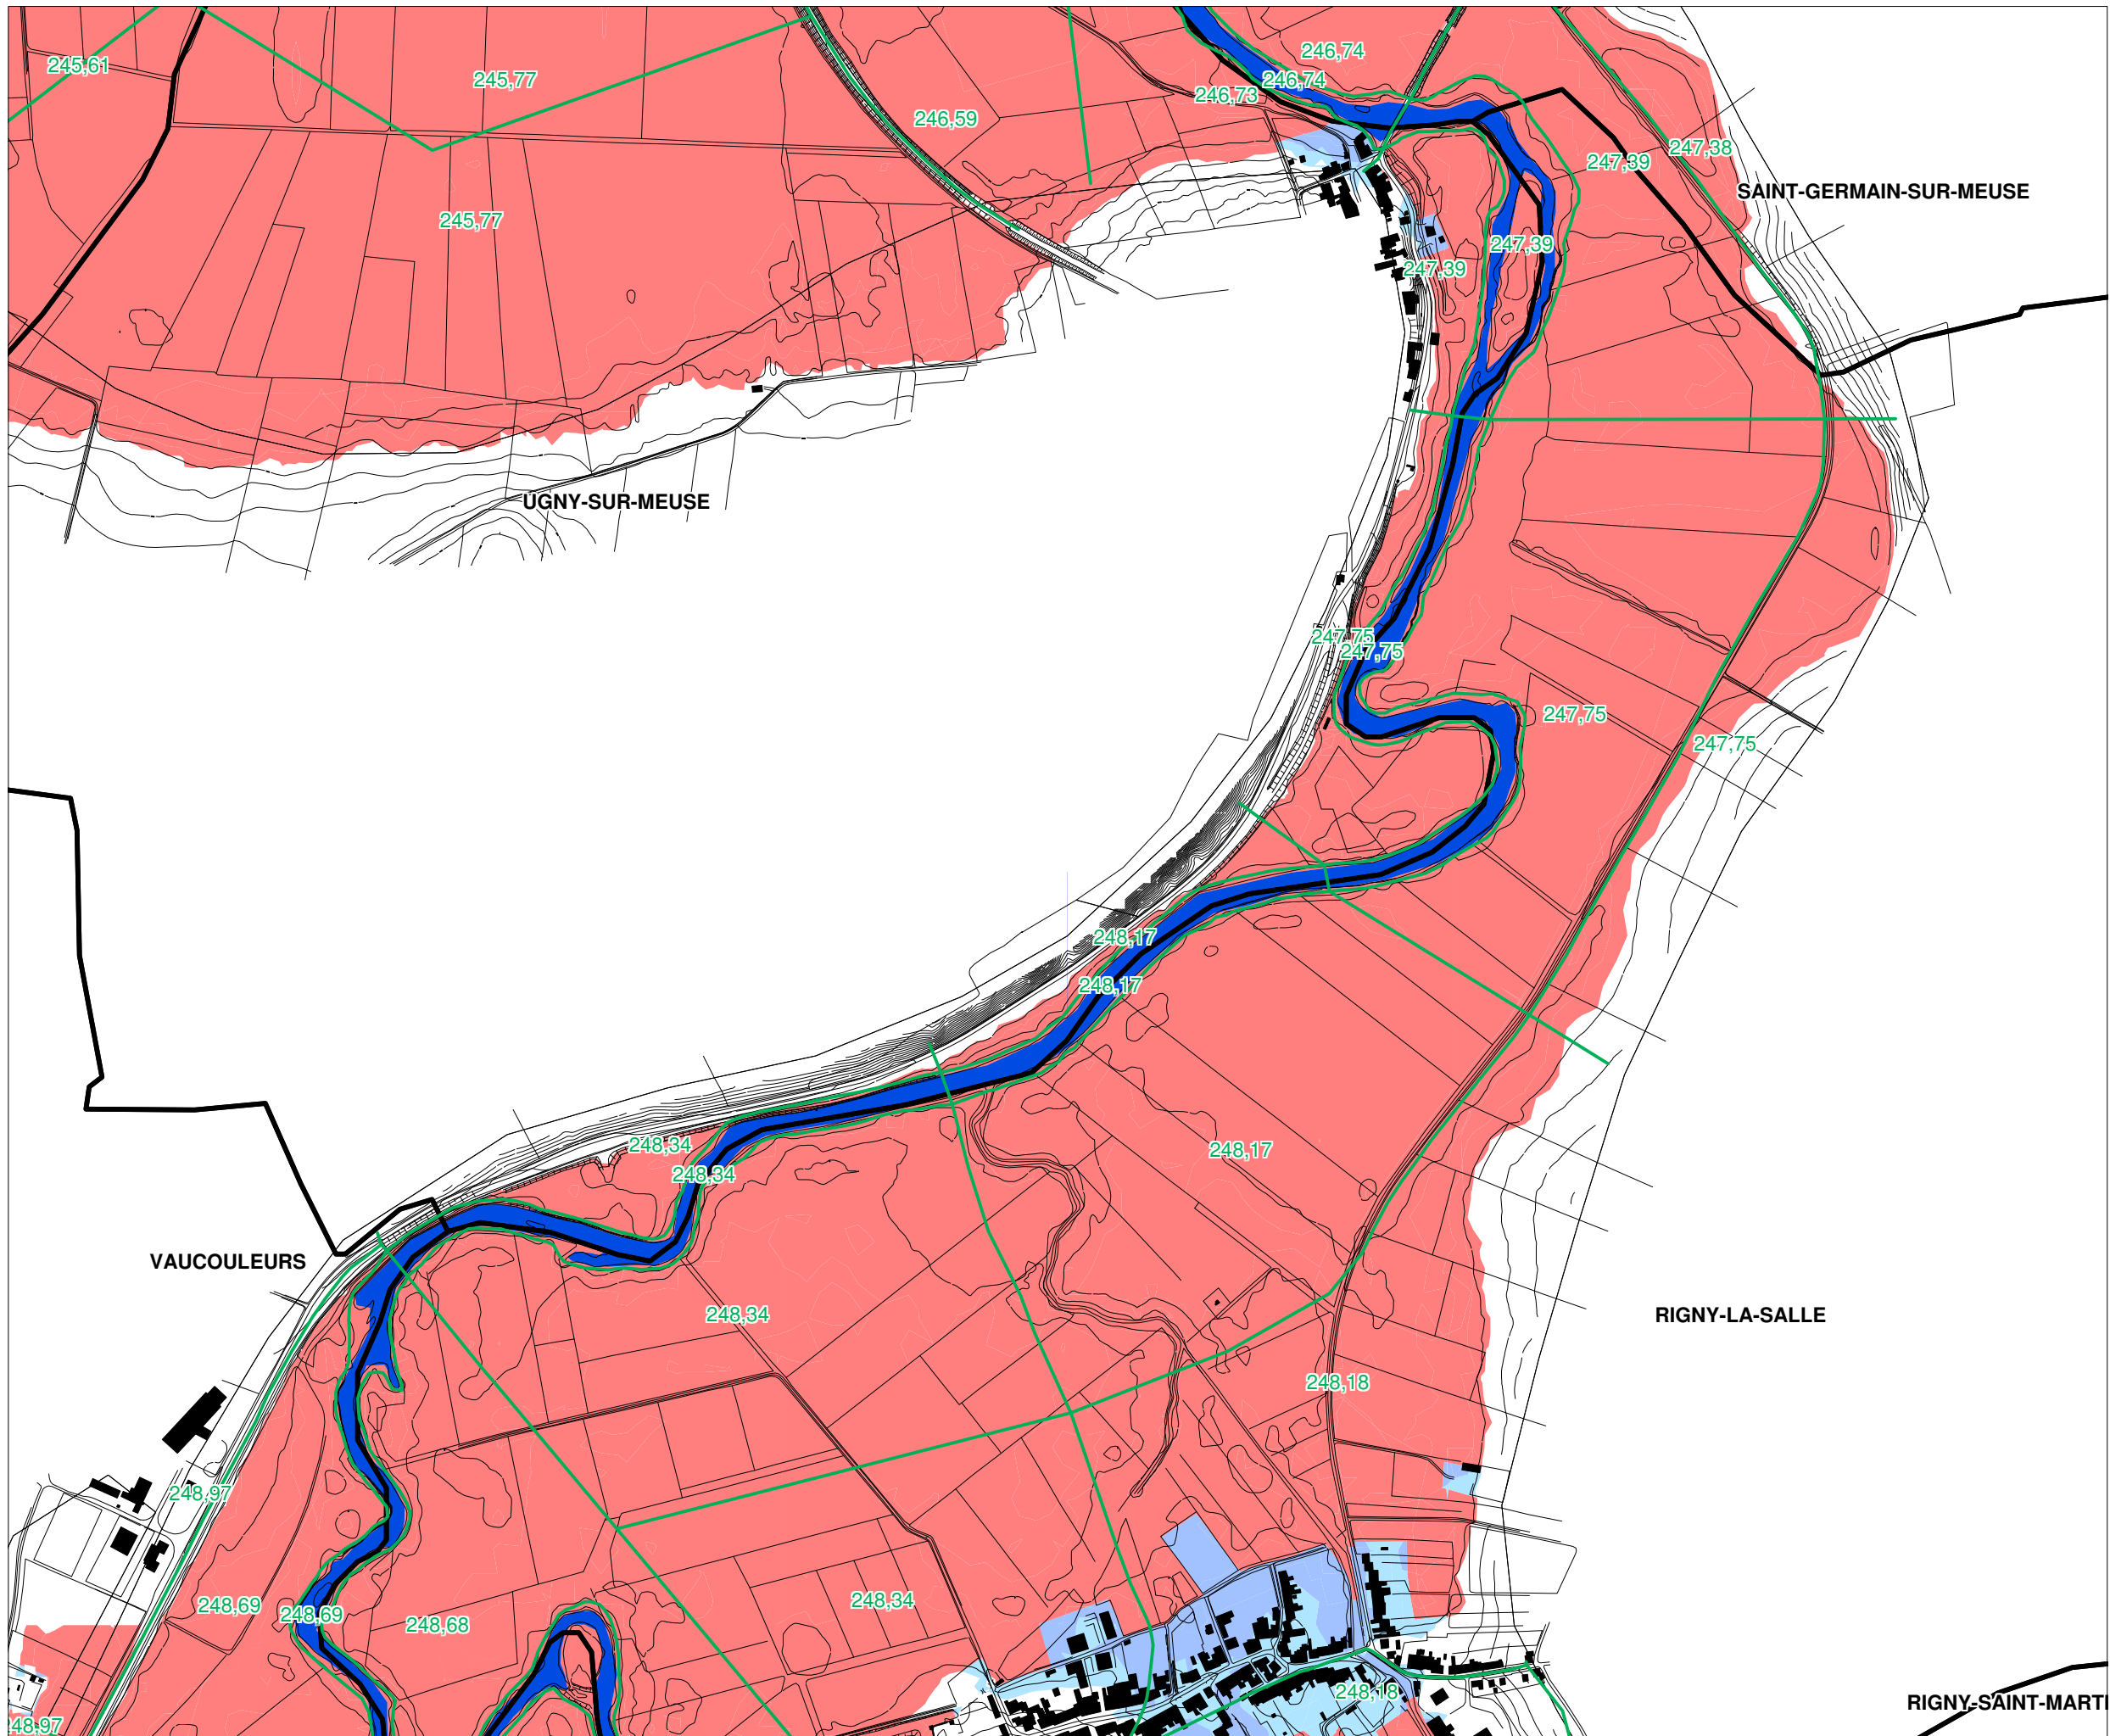

DIRECTION DEPARTEMENTALE
DE L'EQUIPEMENT DE LA MEUSE



PPRi dit de Vaucouleurs

Carte de zonage PPRi

Planche 3 / 12

LEGENDE

-  Lit mineur
-  Zone urbanisée soumise aux aléas faibles et modérés
-  Zone urbanisée soumise aux aléas les plus forts
-  Zone naturelle non-urbanisée zone d'expansion de crue
-  Zone non soumise à l'aléa inondation mais pouvant contribuer au risque
-  Zone de cote de référence homogène
- 250,28 Cote de référence (mètres NGF)



100 0 100 200 300
Mètres

Date : Juin 2004
N° d'opération : HEN 20466G

Plan de Prévention du Risque Inondation de Vaucouleurs et de Void



PPRi dit de Vaucouleurs

Carte de zonage PPRi

Planche 4 / 12


LEGENDE


-  Lit mineur
-  Zone urbanisée soumise aux aléas faibles et modérés
-  Zone urbanisée soumise aux aléas les plus forts
-  Zone naturelle non-urbanisée zone d'expansion de crue
-  Zone non soumise à l'aléa inondation mais pouvant contribuer au risque
-  Zone de cote de référence homogène
-  250,28 Cote de référence (mètres NGF)



100 0 100 200 300
Mètres

Date : Juin 2004
N° d'opération : HEN 20466G

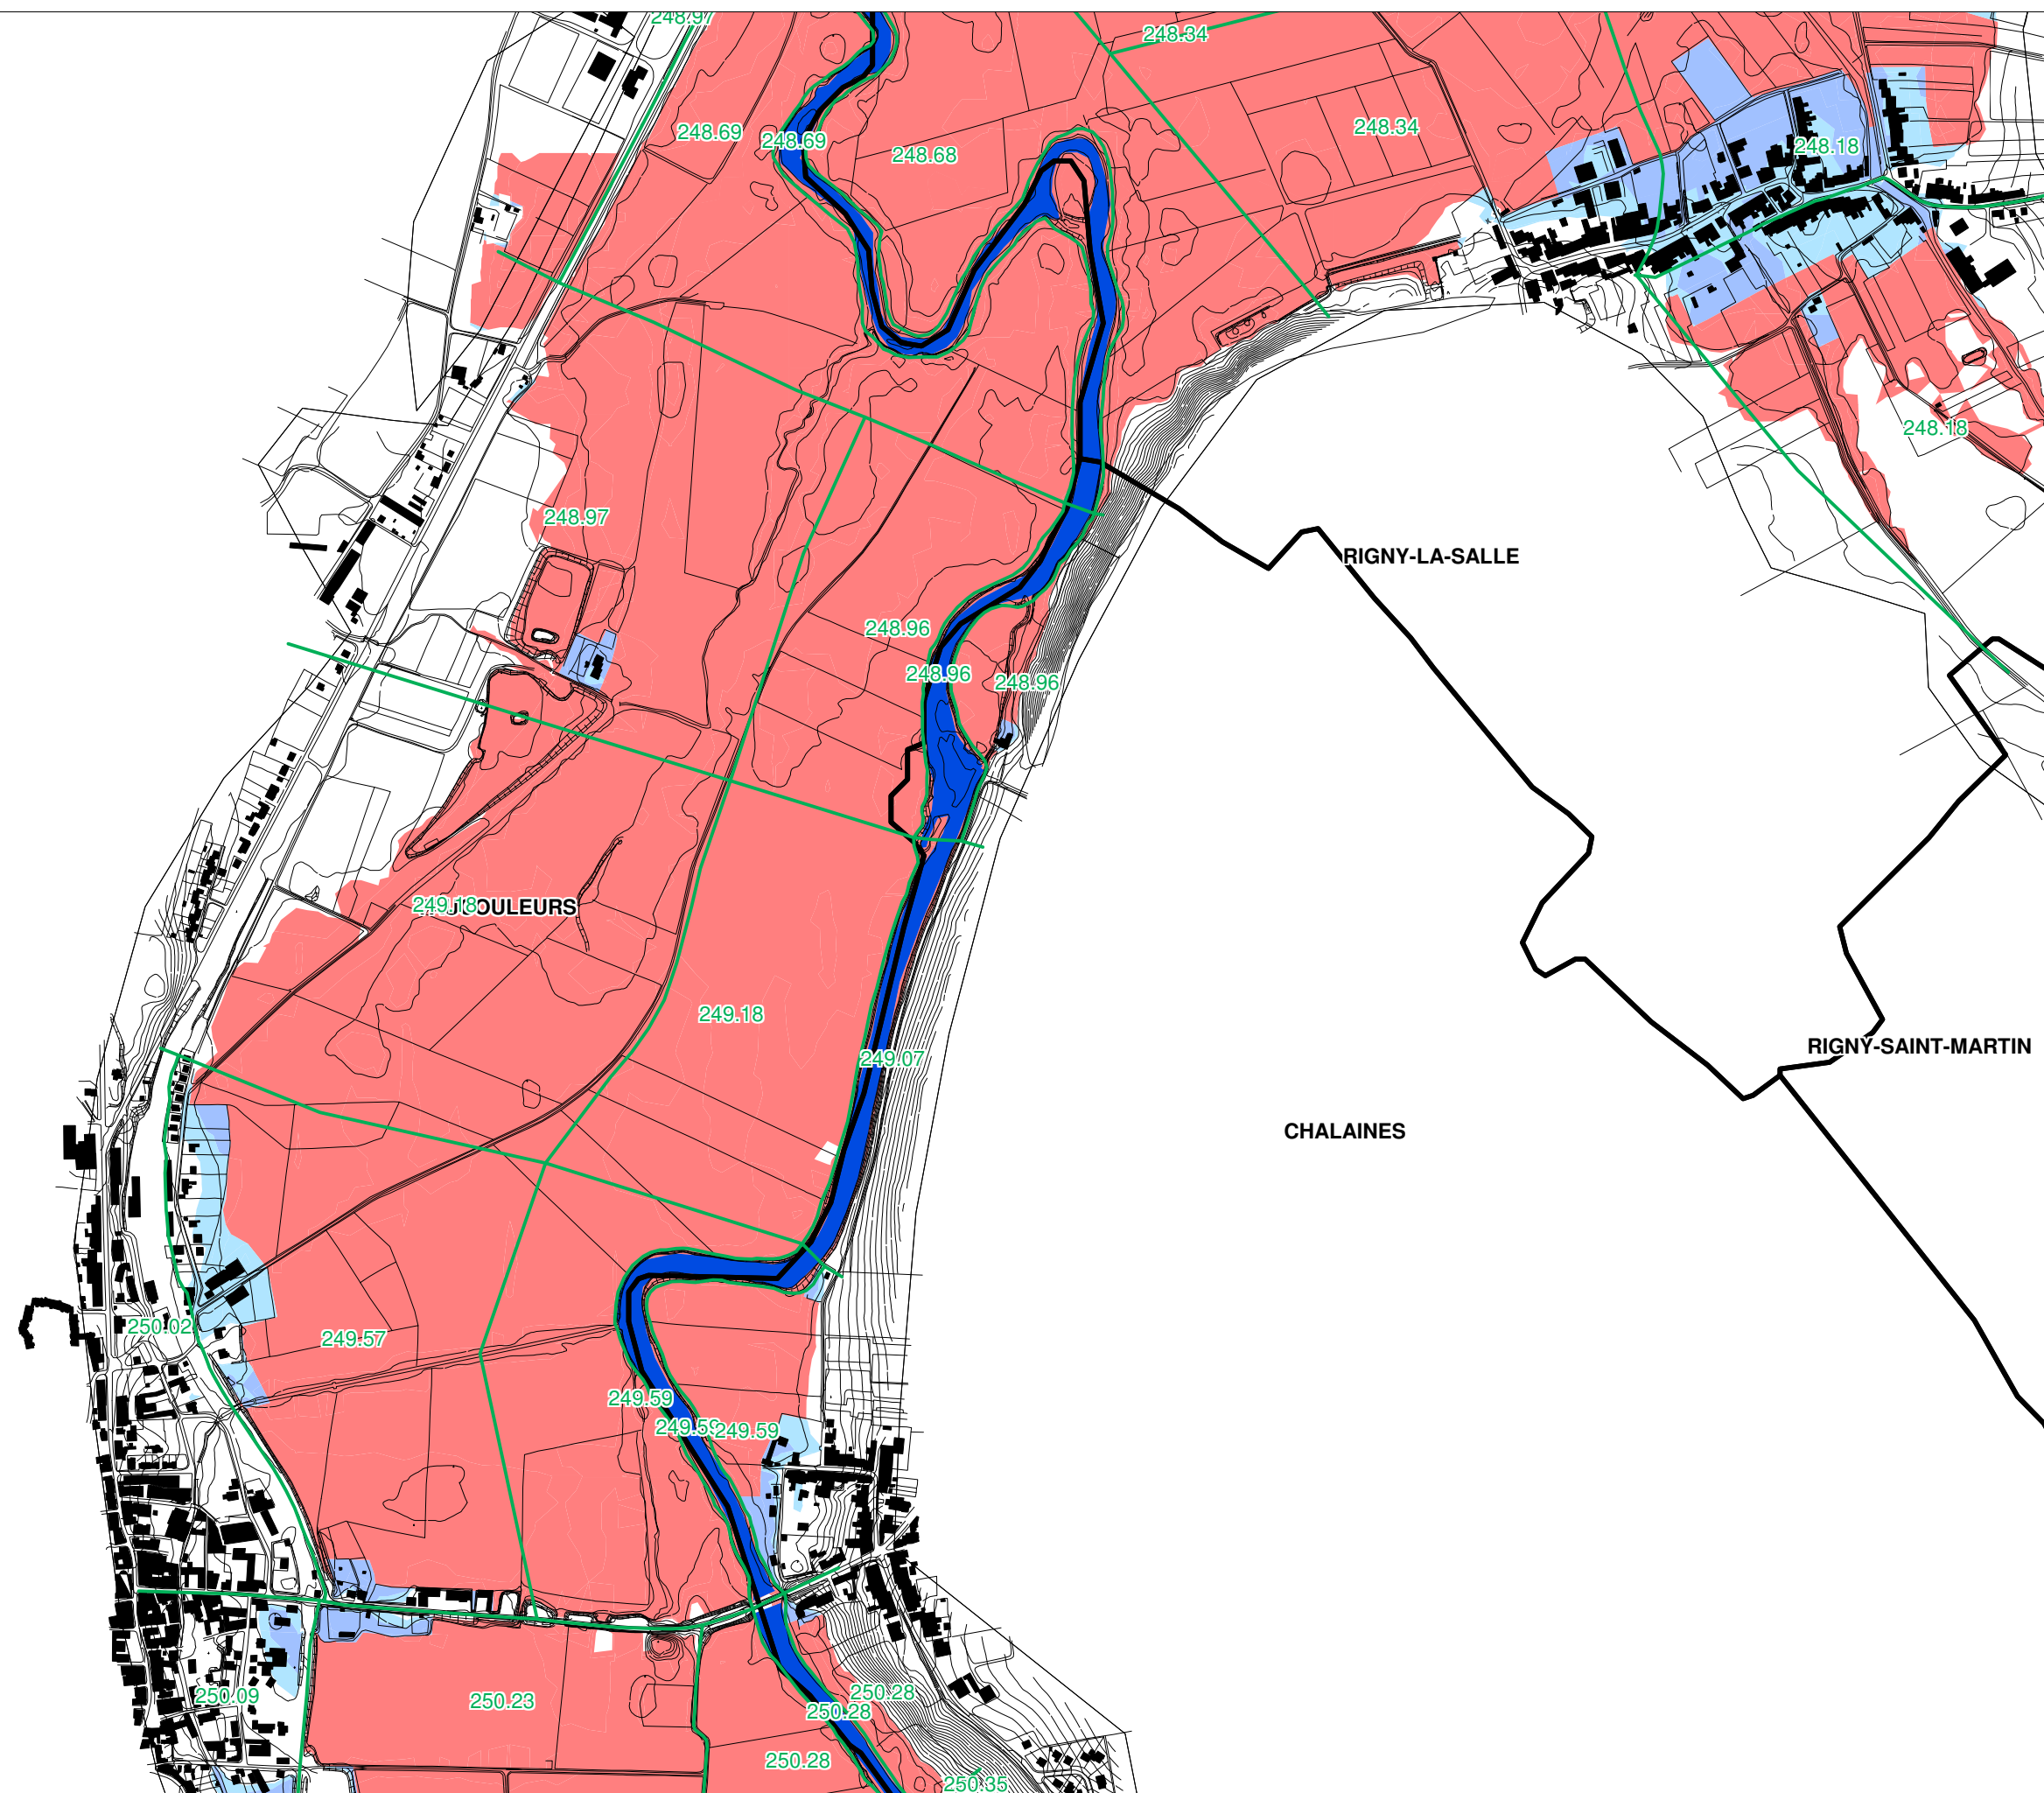

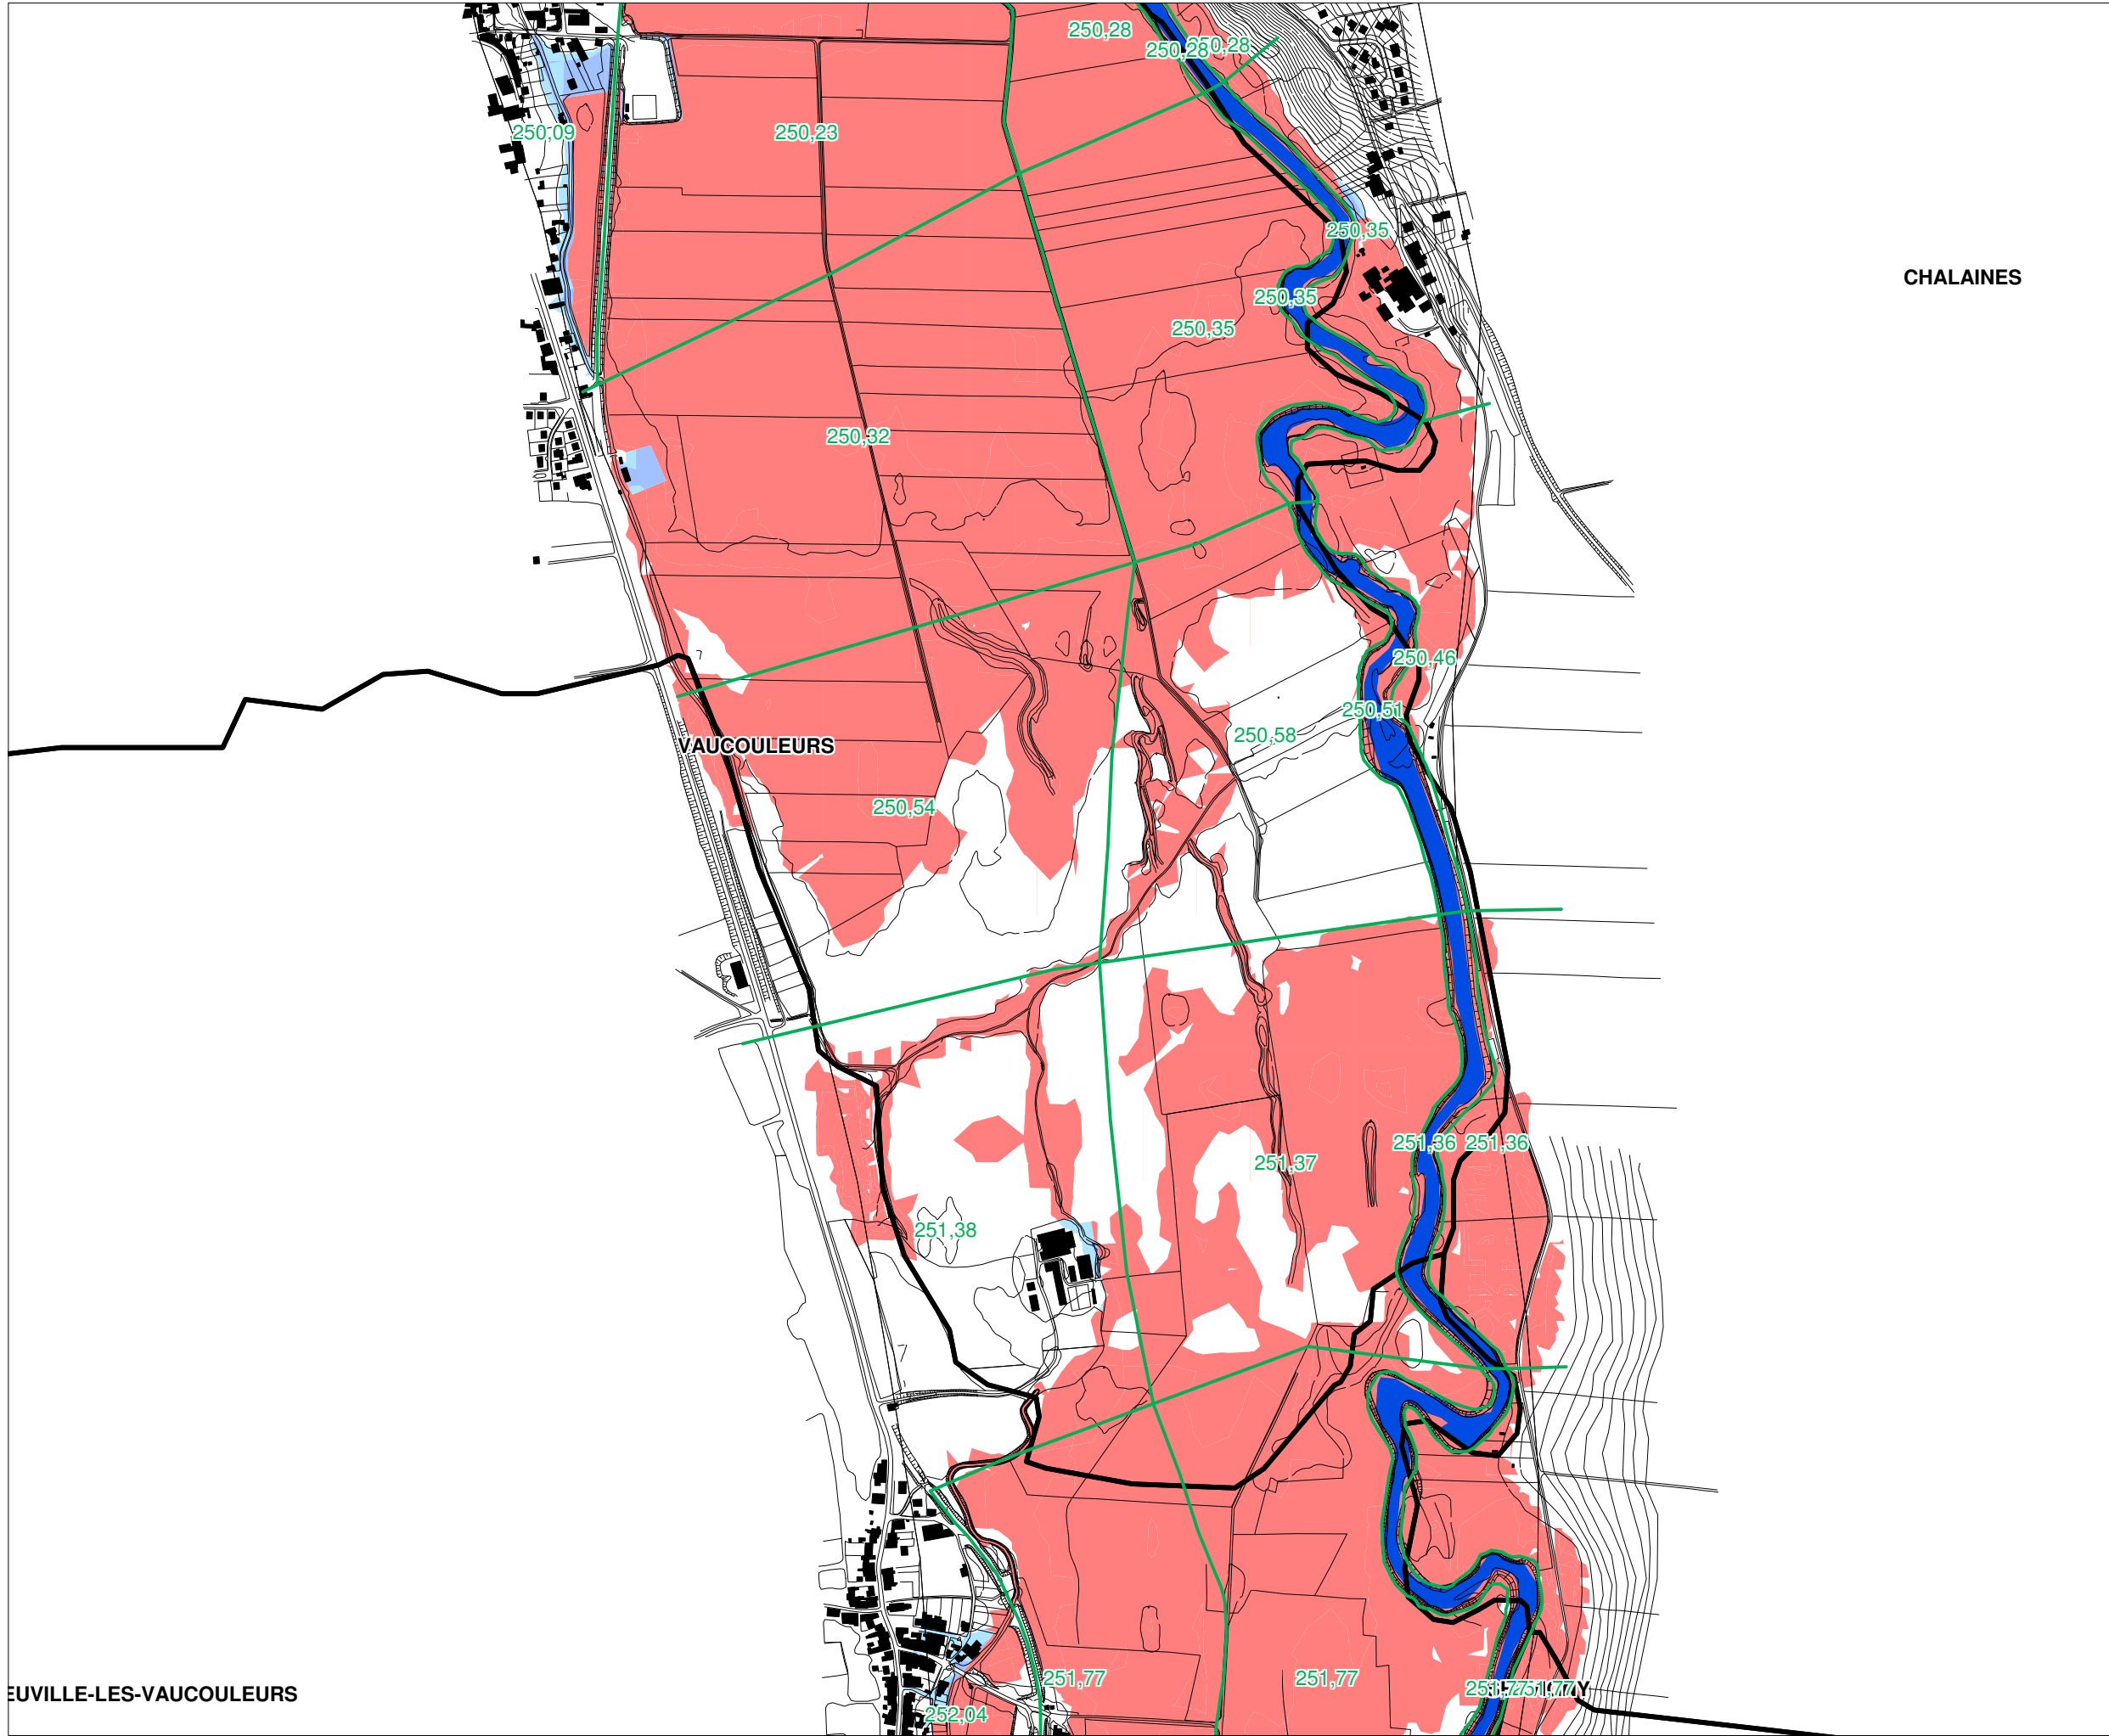

EUVILLE-LES-VAUCOULEURS

DIRECTION DEPARTEMENTALE
DE L'EQUIPEMENT DE LA MEUSE




PPRi dit de Vaucouleurs

Carte de zonage PPRi

Planche 5 / 12

LEGENDE

- Lit mineur
- Zone urbanisée soumise aux aléas faibles et modérés
- Zone urbanisée soumise aux aléas les plus forts
- Zone naturelle non-urbanisée zone d'expansion de crue
- Zone non soumise à l'aléa inondation mais pouvant contribuer au risque
- Zone de cote de référence homogène
- 250,28 Cote de référence (mètres NGF)

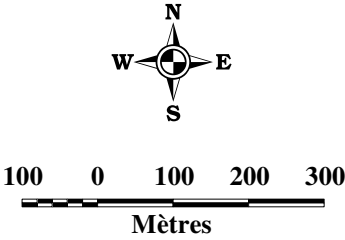


Date : Juin 2004
N° d'opération : HEN 20466G

Plan de Prévention du Risque Inondation de Vaucouleurs et de Void



JOVILLE-LES-VAUCOULEURS

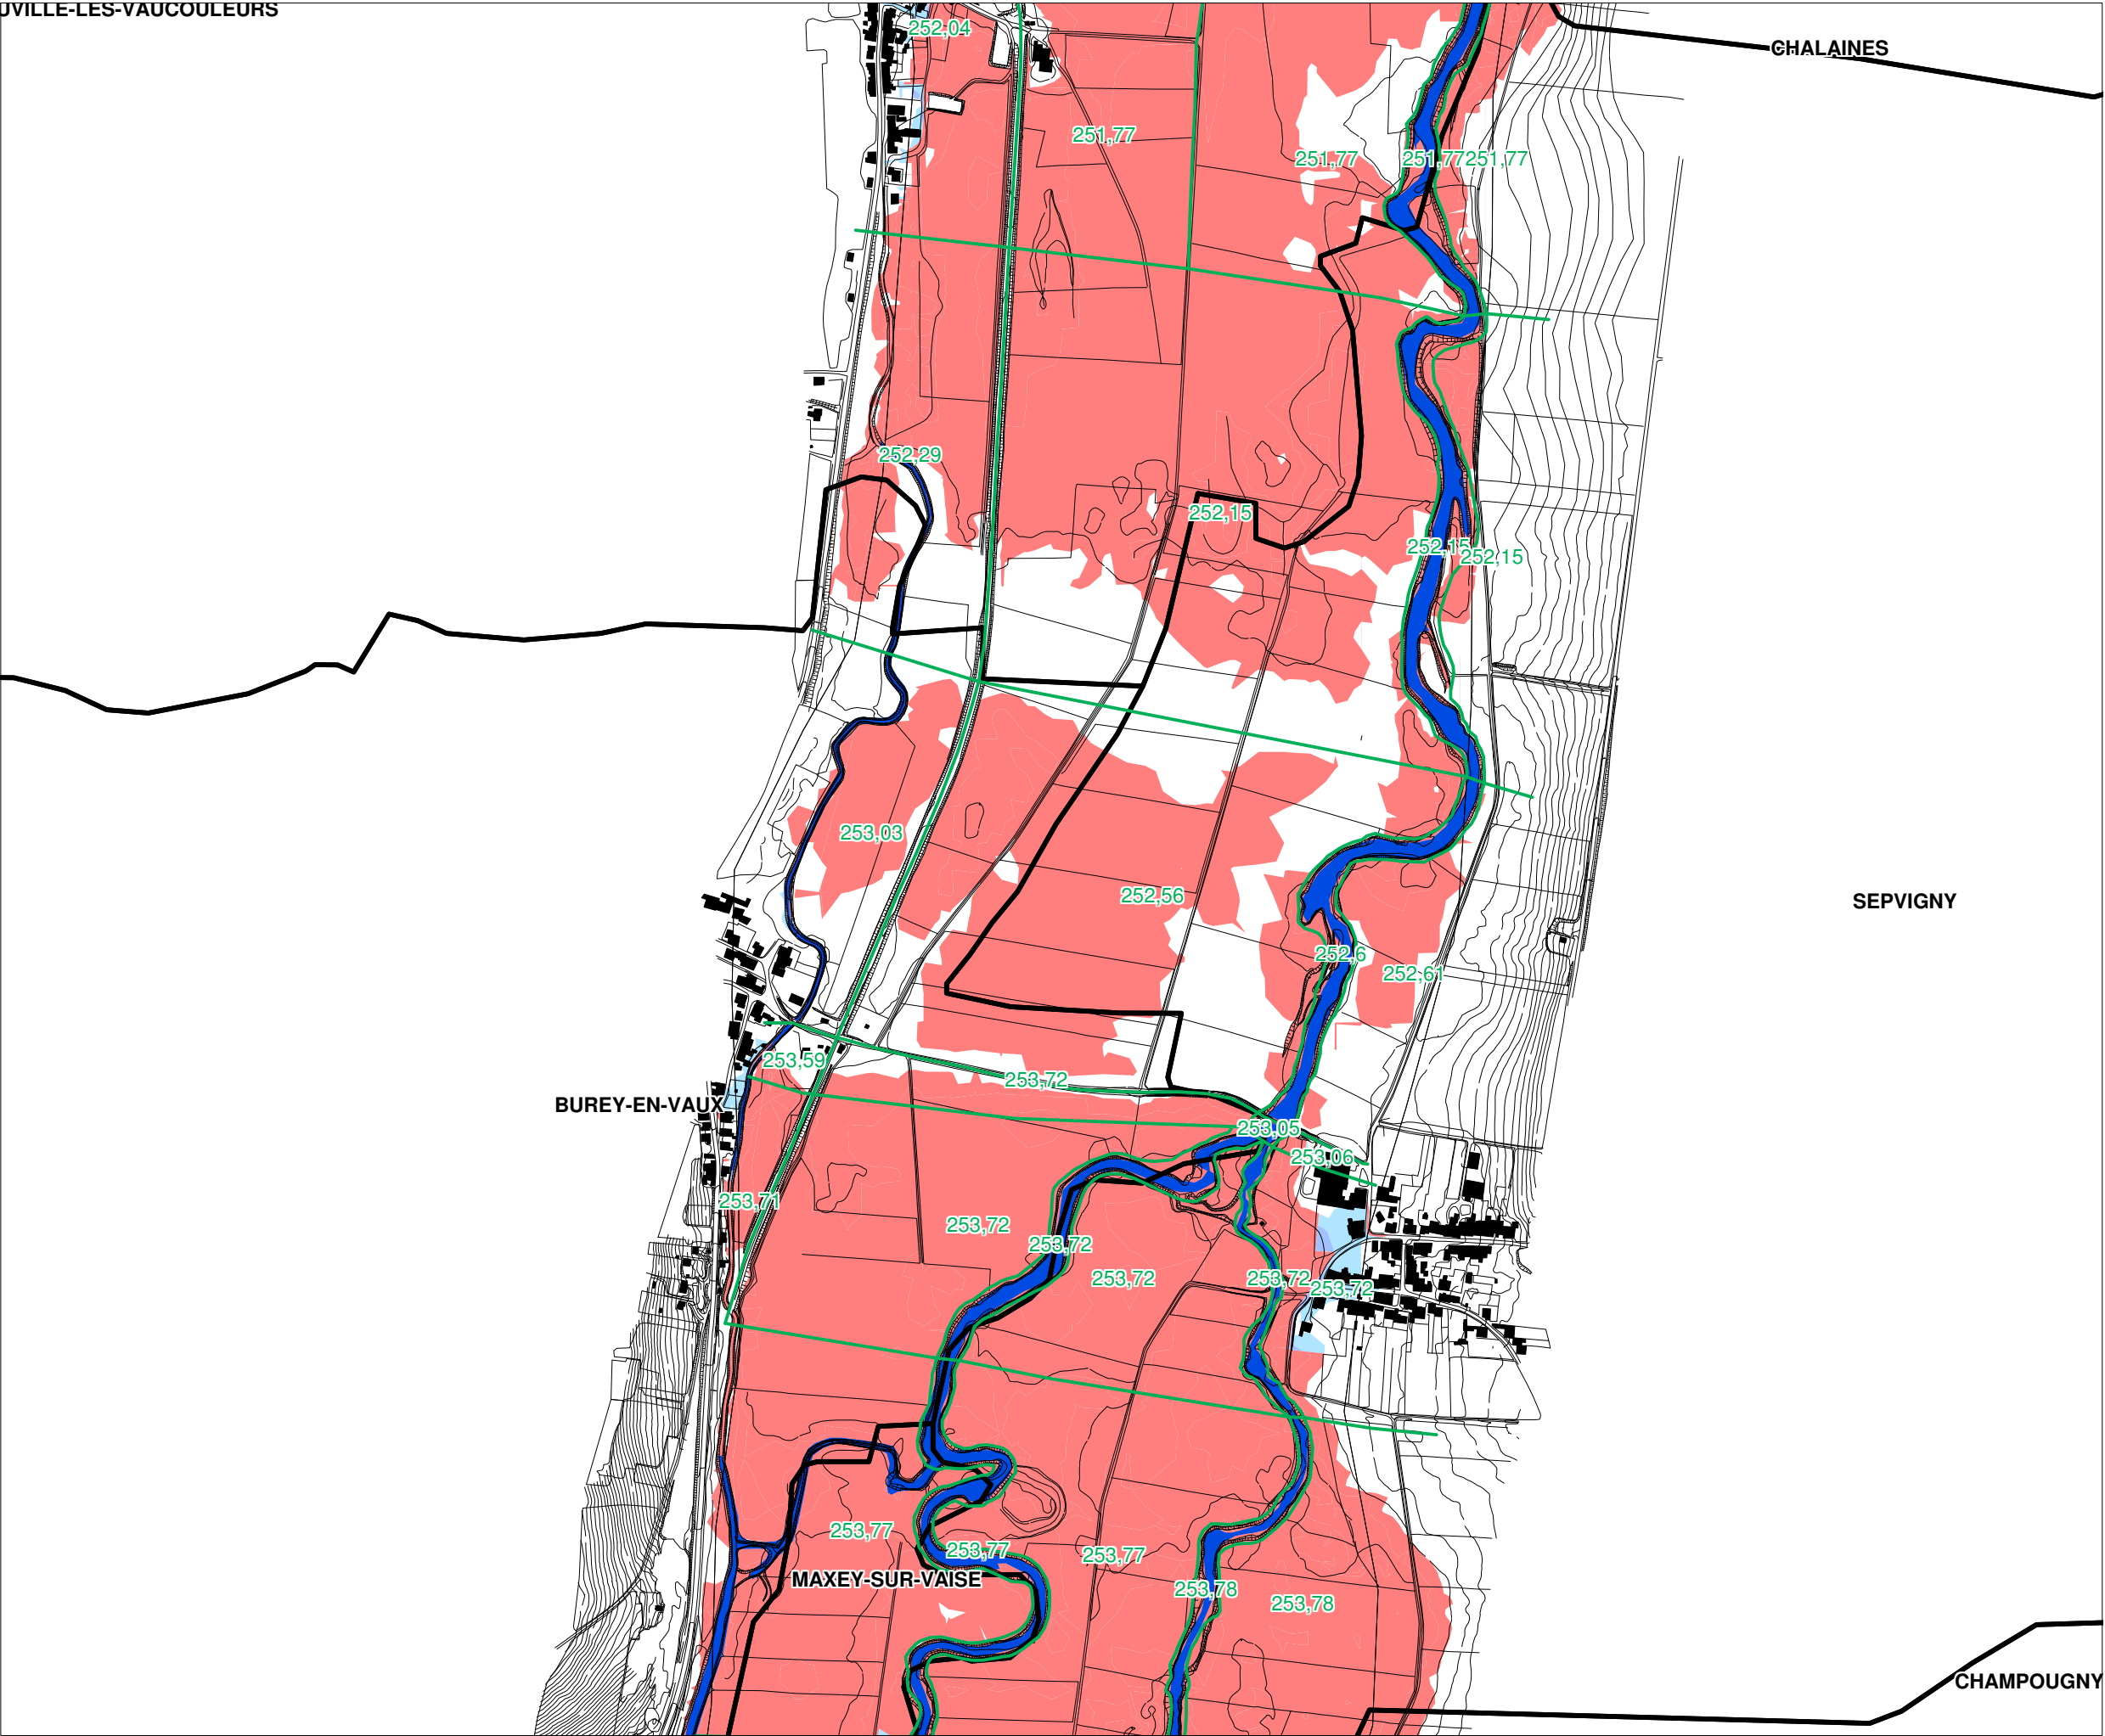

DIRECTION DEPARTEMENTALE
DE L'EQUIPEMENT DE LA MEUSE




PPR*i* dit de Vaucouleurs

Carte de zonage PPR*i*

Planche 6 / 12

LEGENDE


- Lit mineur
- Zone urbanisée soumise aux aléas faibles et modérés
- Zone urbanisée soumise aux aléas les plus forts
- Zone naturelle non-urbanisée zone d'expansion de crue
- Zone non soumise à l'aléa inondation mais pouvant contribuer au risque
- Zone de cote de référence homogène
- 250,28 Cote de référence (mètres NGF)

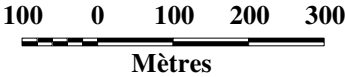

Date : Juin 2004
N° d'opération : HEN 20466G

Plan de Prévention du Risque Inondation de Vaucouleurs et de Void



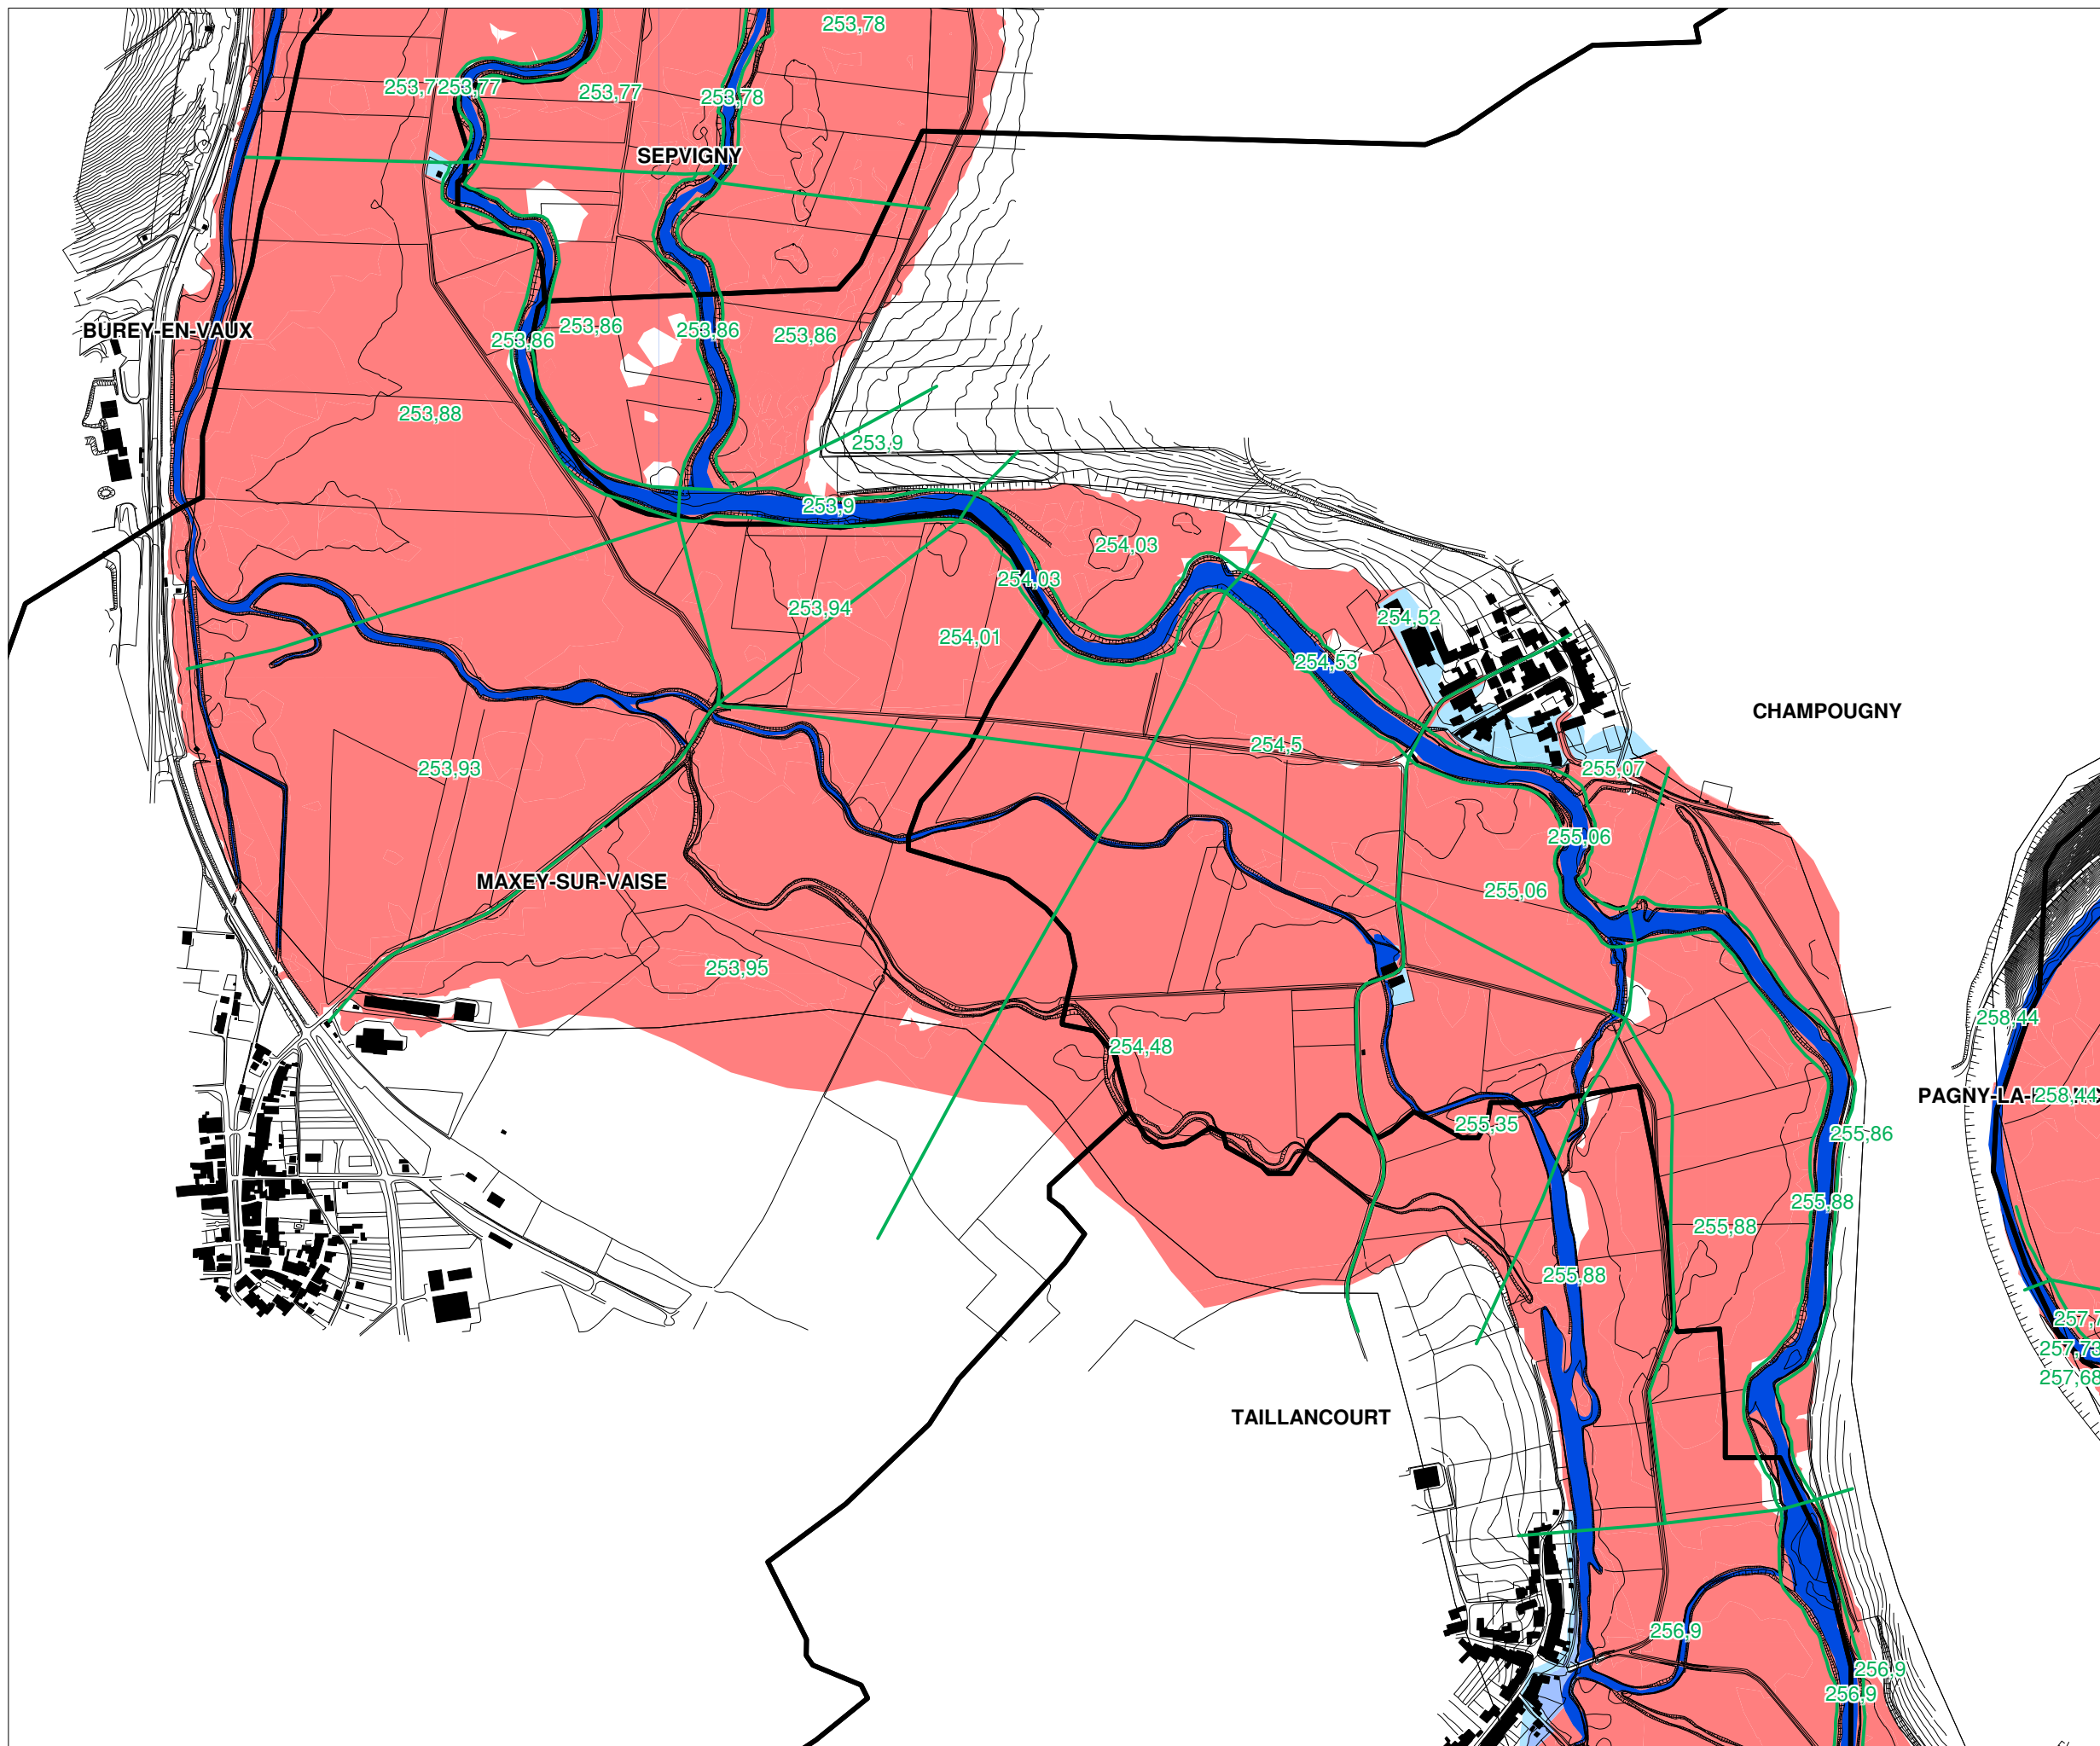

DIRECTION DEPARTEMENTALE
DE L'EQUIPEMENT DE LA MEUSE

PPRi dit de Vaucouleurs

Carte de zonage PPRi

Planche 7 / 12

LEGENDE

- Lit mineur
- Zone urbanisée soumise aux aléas faibles et modérés
- Zone urbanisée soumise aux aléas les plus forts
- Zone naturelle non-urbanisée zone d'expansion de crue
- Zone non soumise à l'aléa inondation mais pouvant contribuer au risque
- Zone de cote de référence homogène
- 250,28 Cote de référence (mètres NGF)

100 0 100 200 300
Mètres

Date : Juin 2004
N° d'opération : HEN 20466G



DIRECTION DEPARTEMENTALE
DE L'EQUIPEMENT DE LA MEUSE



PPRi dit de Vaucouleurs

Carte de zonage PPRi

Planche 8 / 12

LEGENDE

- Lit mineur
- Zone urbanisée soumise aux aléas faibles et modérés
- Zone urbanisée soumise aux aléas les plus forts
- Zone naturelle non-urbanisée zone d'expansion de crue
- Zone non soumise à l'aléa inondation mais pouvant contribuer au risque
- Zone de cote de référence homogène
- 250,28 Cote de référence (mètres NGF)




100 0 100 200 300
Mètres

Date : Juin 2004
N° d'opération : HEN 20466G





Plan de Prévention du Risque Inondation de Vaucouleurs et de Void

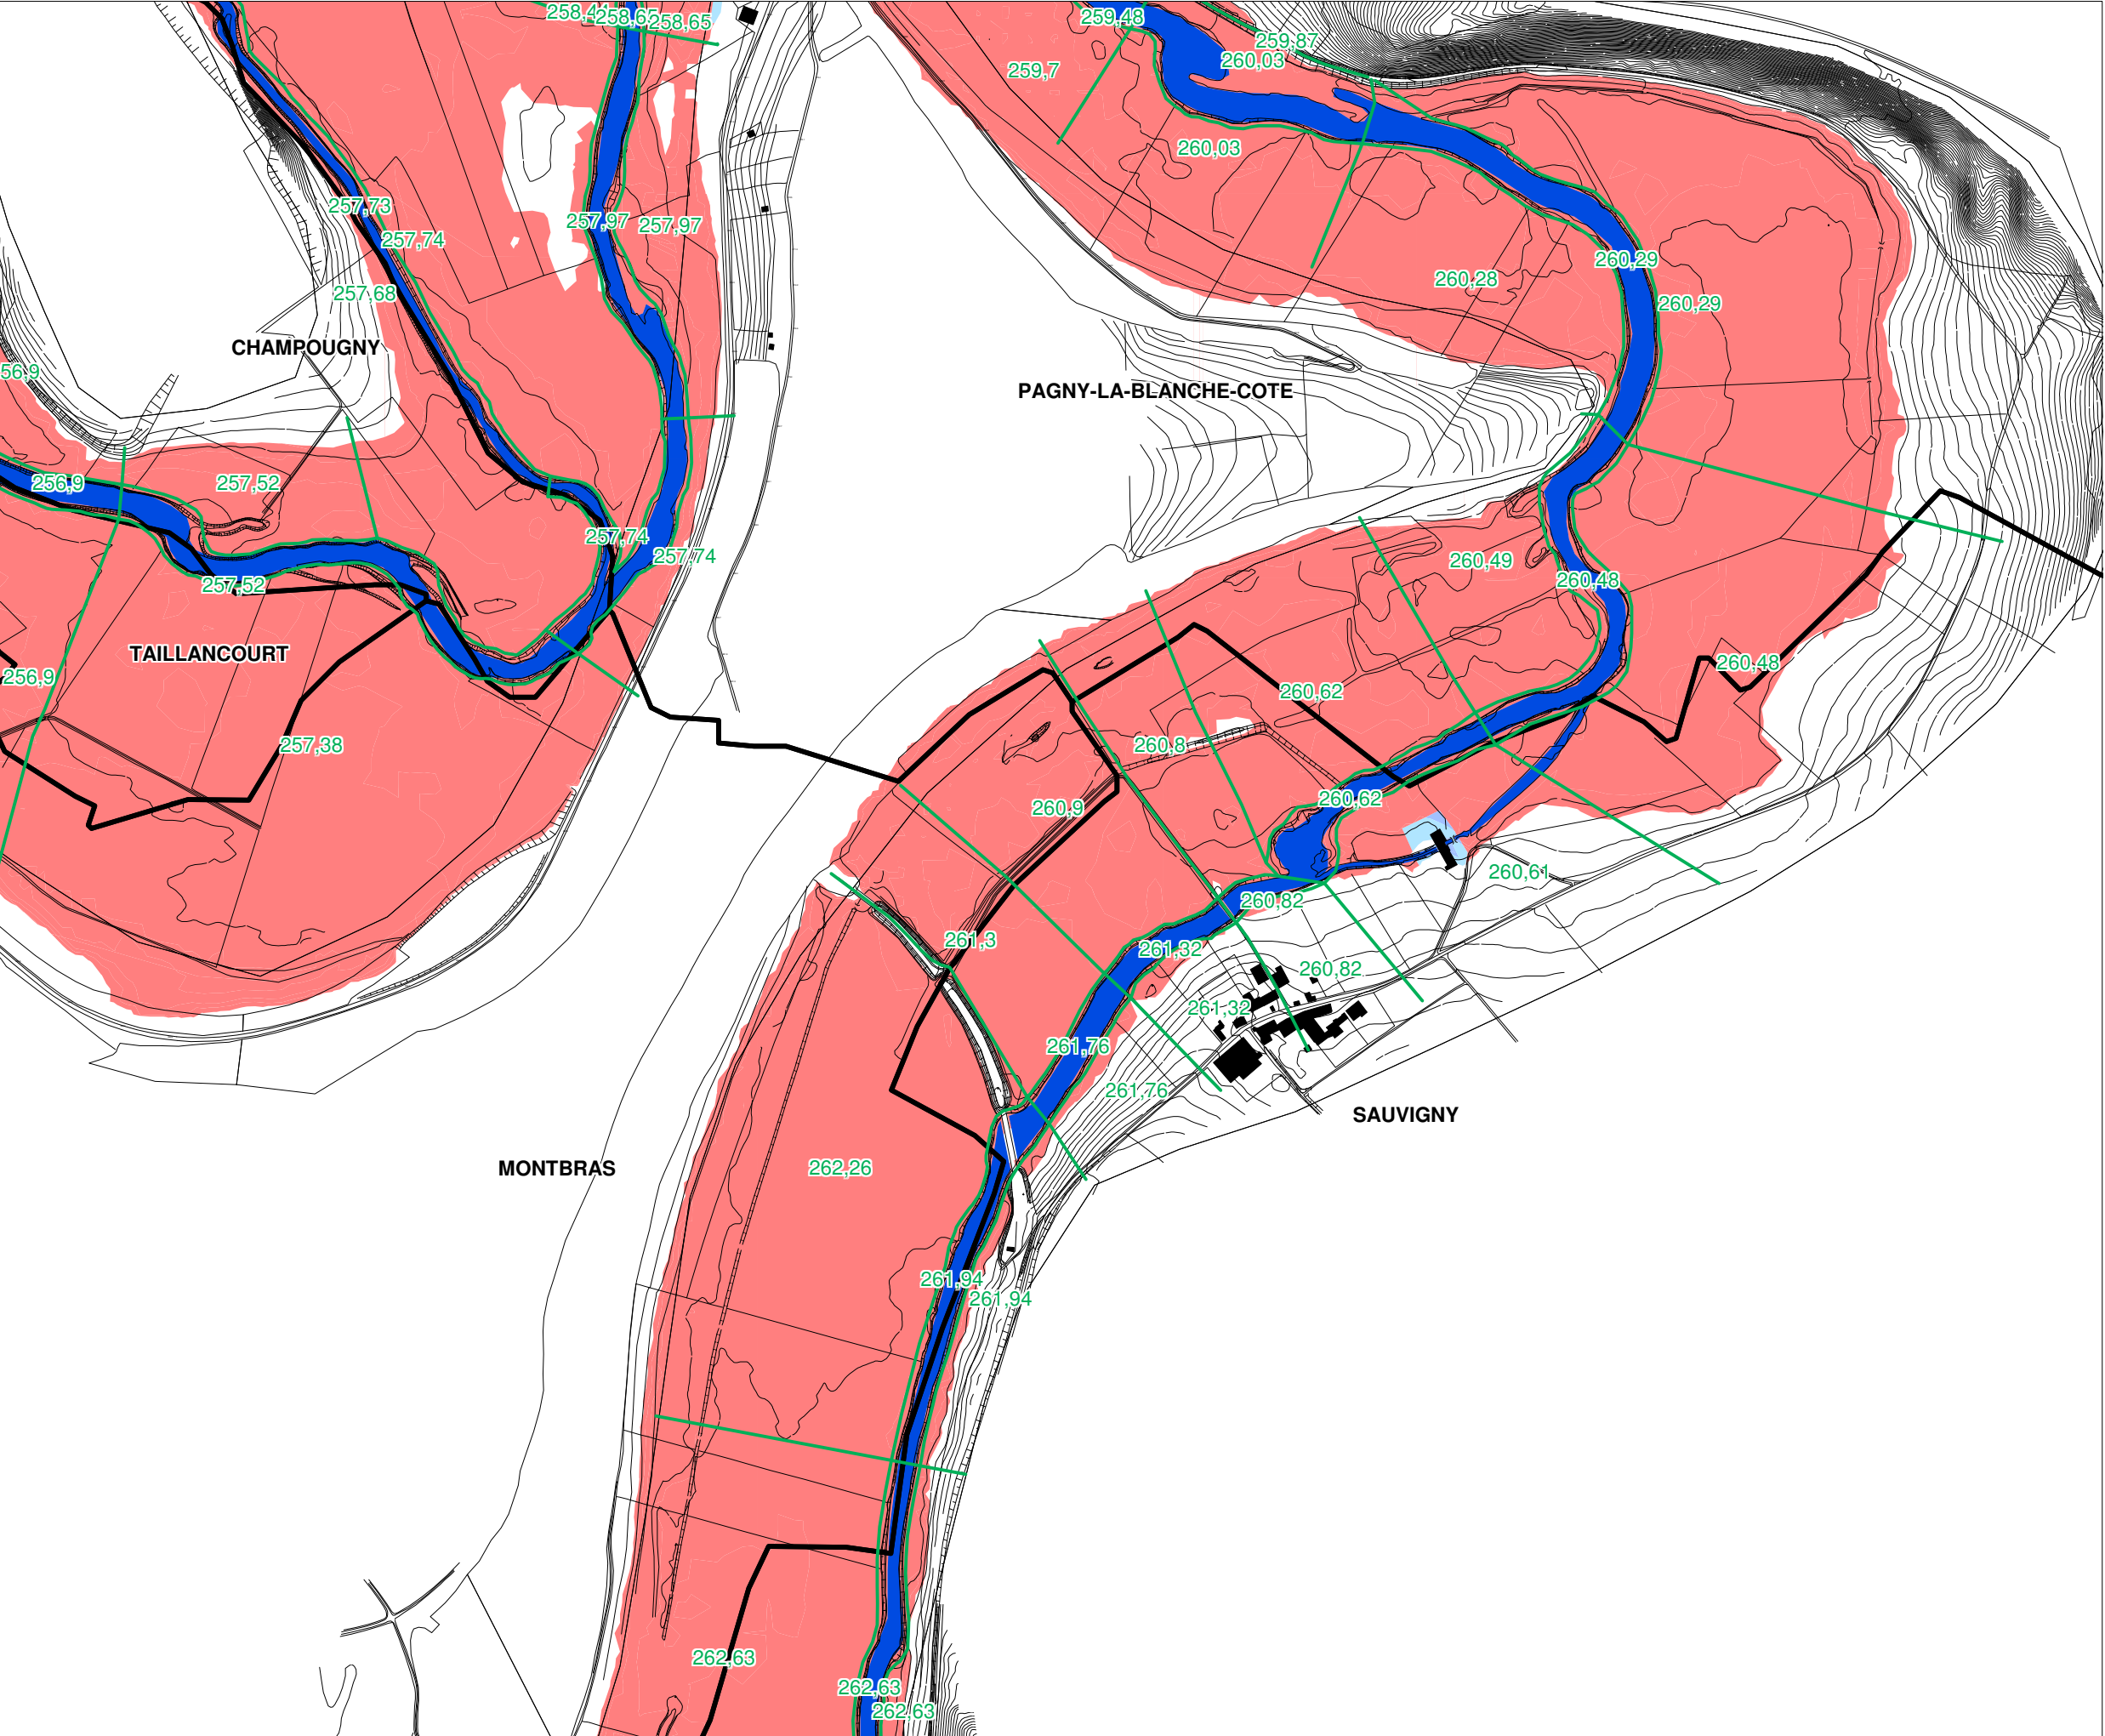

LEGENDE

-  Lit mineur
-  Zone urbanisée soumise aux aléas faibles et modérés
-  Zone urbanisée soumise aux aléas les plus forts
-  Zone naturelle non-urbanisée zone d'expansion de crue
-  Zone non soumise à l'aléa inondation mais pouvant contribuer au risque
-  Zone de cote de référence homogène
-  250,28 Cote de référence

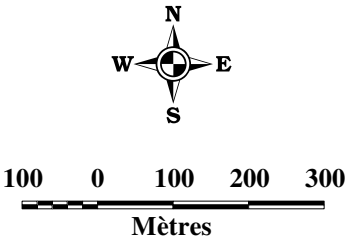

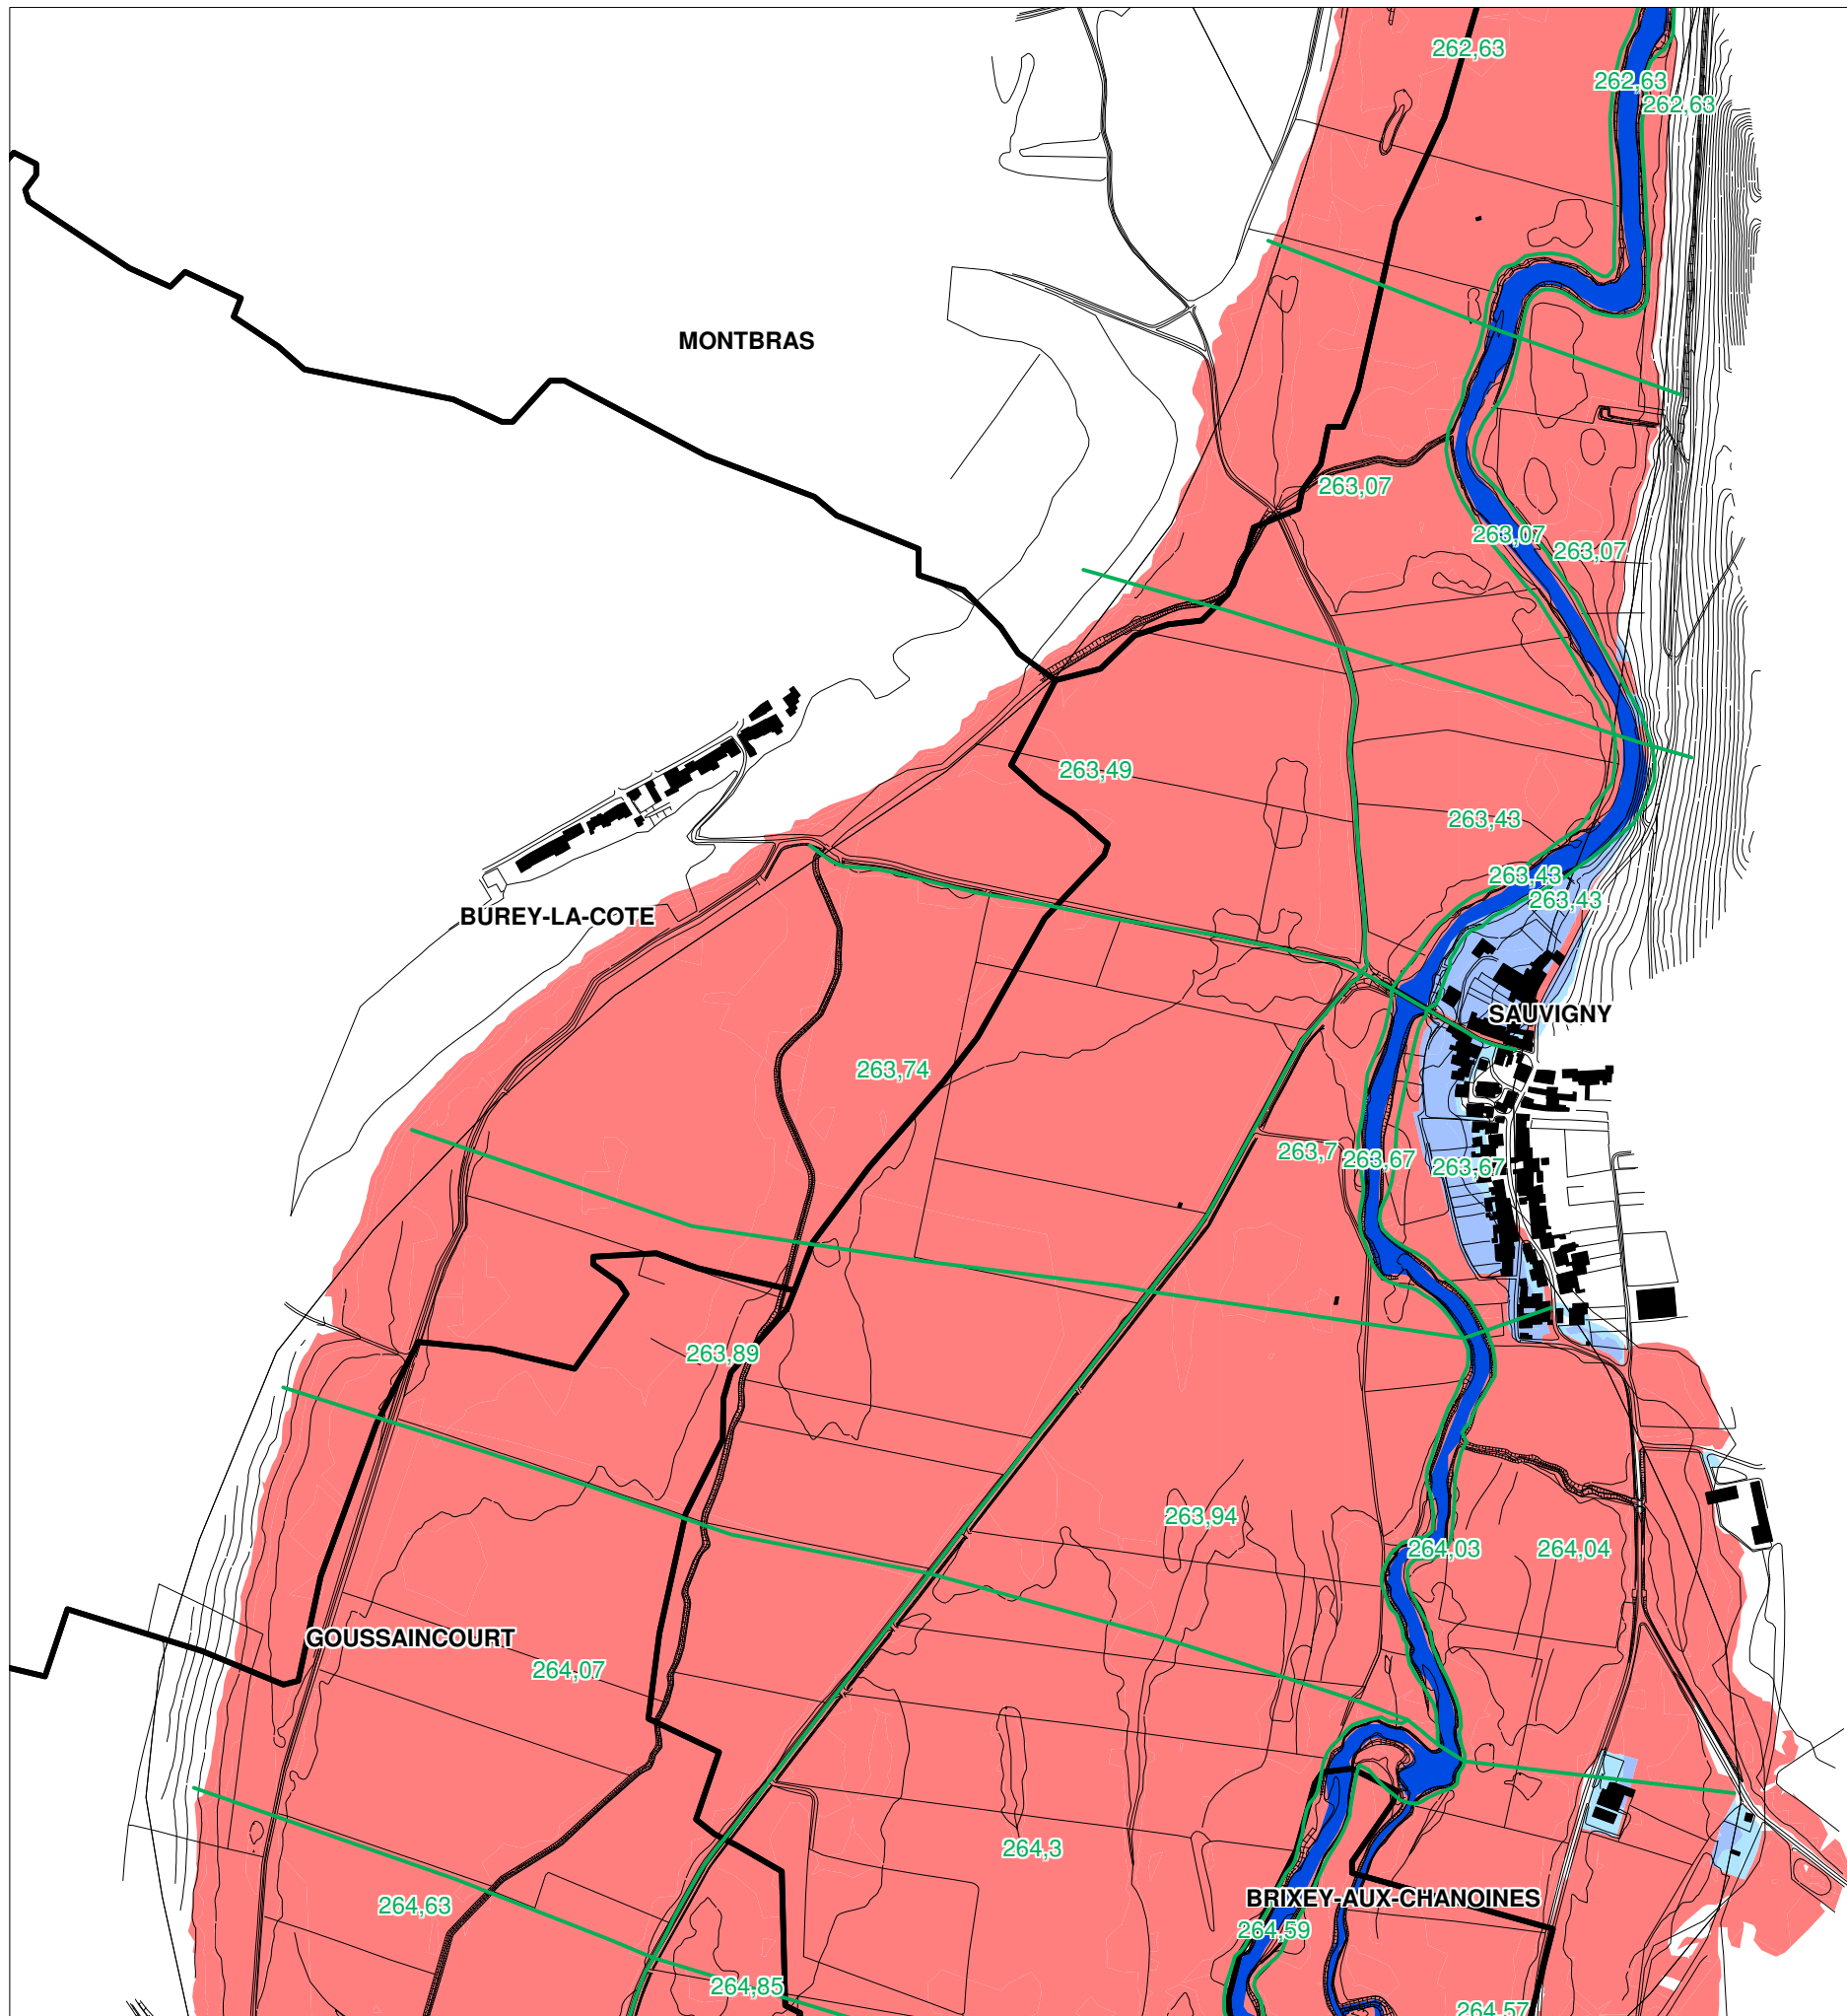

DIRECTION DEPARTEMENTALE
DE L'EQUIPEMENT DE LA MEUSE




PPRi dit de Vaucouleurs

Carte de zonage PPRi

Planche 10 / 12

LEGENDE


- Lit mineur
- Zone urbanisée soumise aux aléas faibles et modérés
- Zone urbanisée soumise aux aléas les plus forts
- Zone naturelle non-urbanisée zone d'expansion de crue
- Zone non soumise à l'aléa inondation mais pouvant contribuer au risque
- Zone de cote de référence homogène
- Cote de référence (mètres NGF)

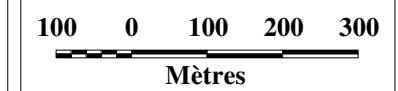

Date : Juin 2004
N° d'opération : HEN 20466G

Plan de Prévention du Risque Inondation de Vaucouleurs et de Void



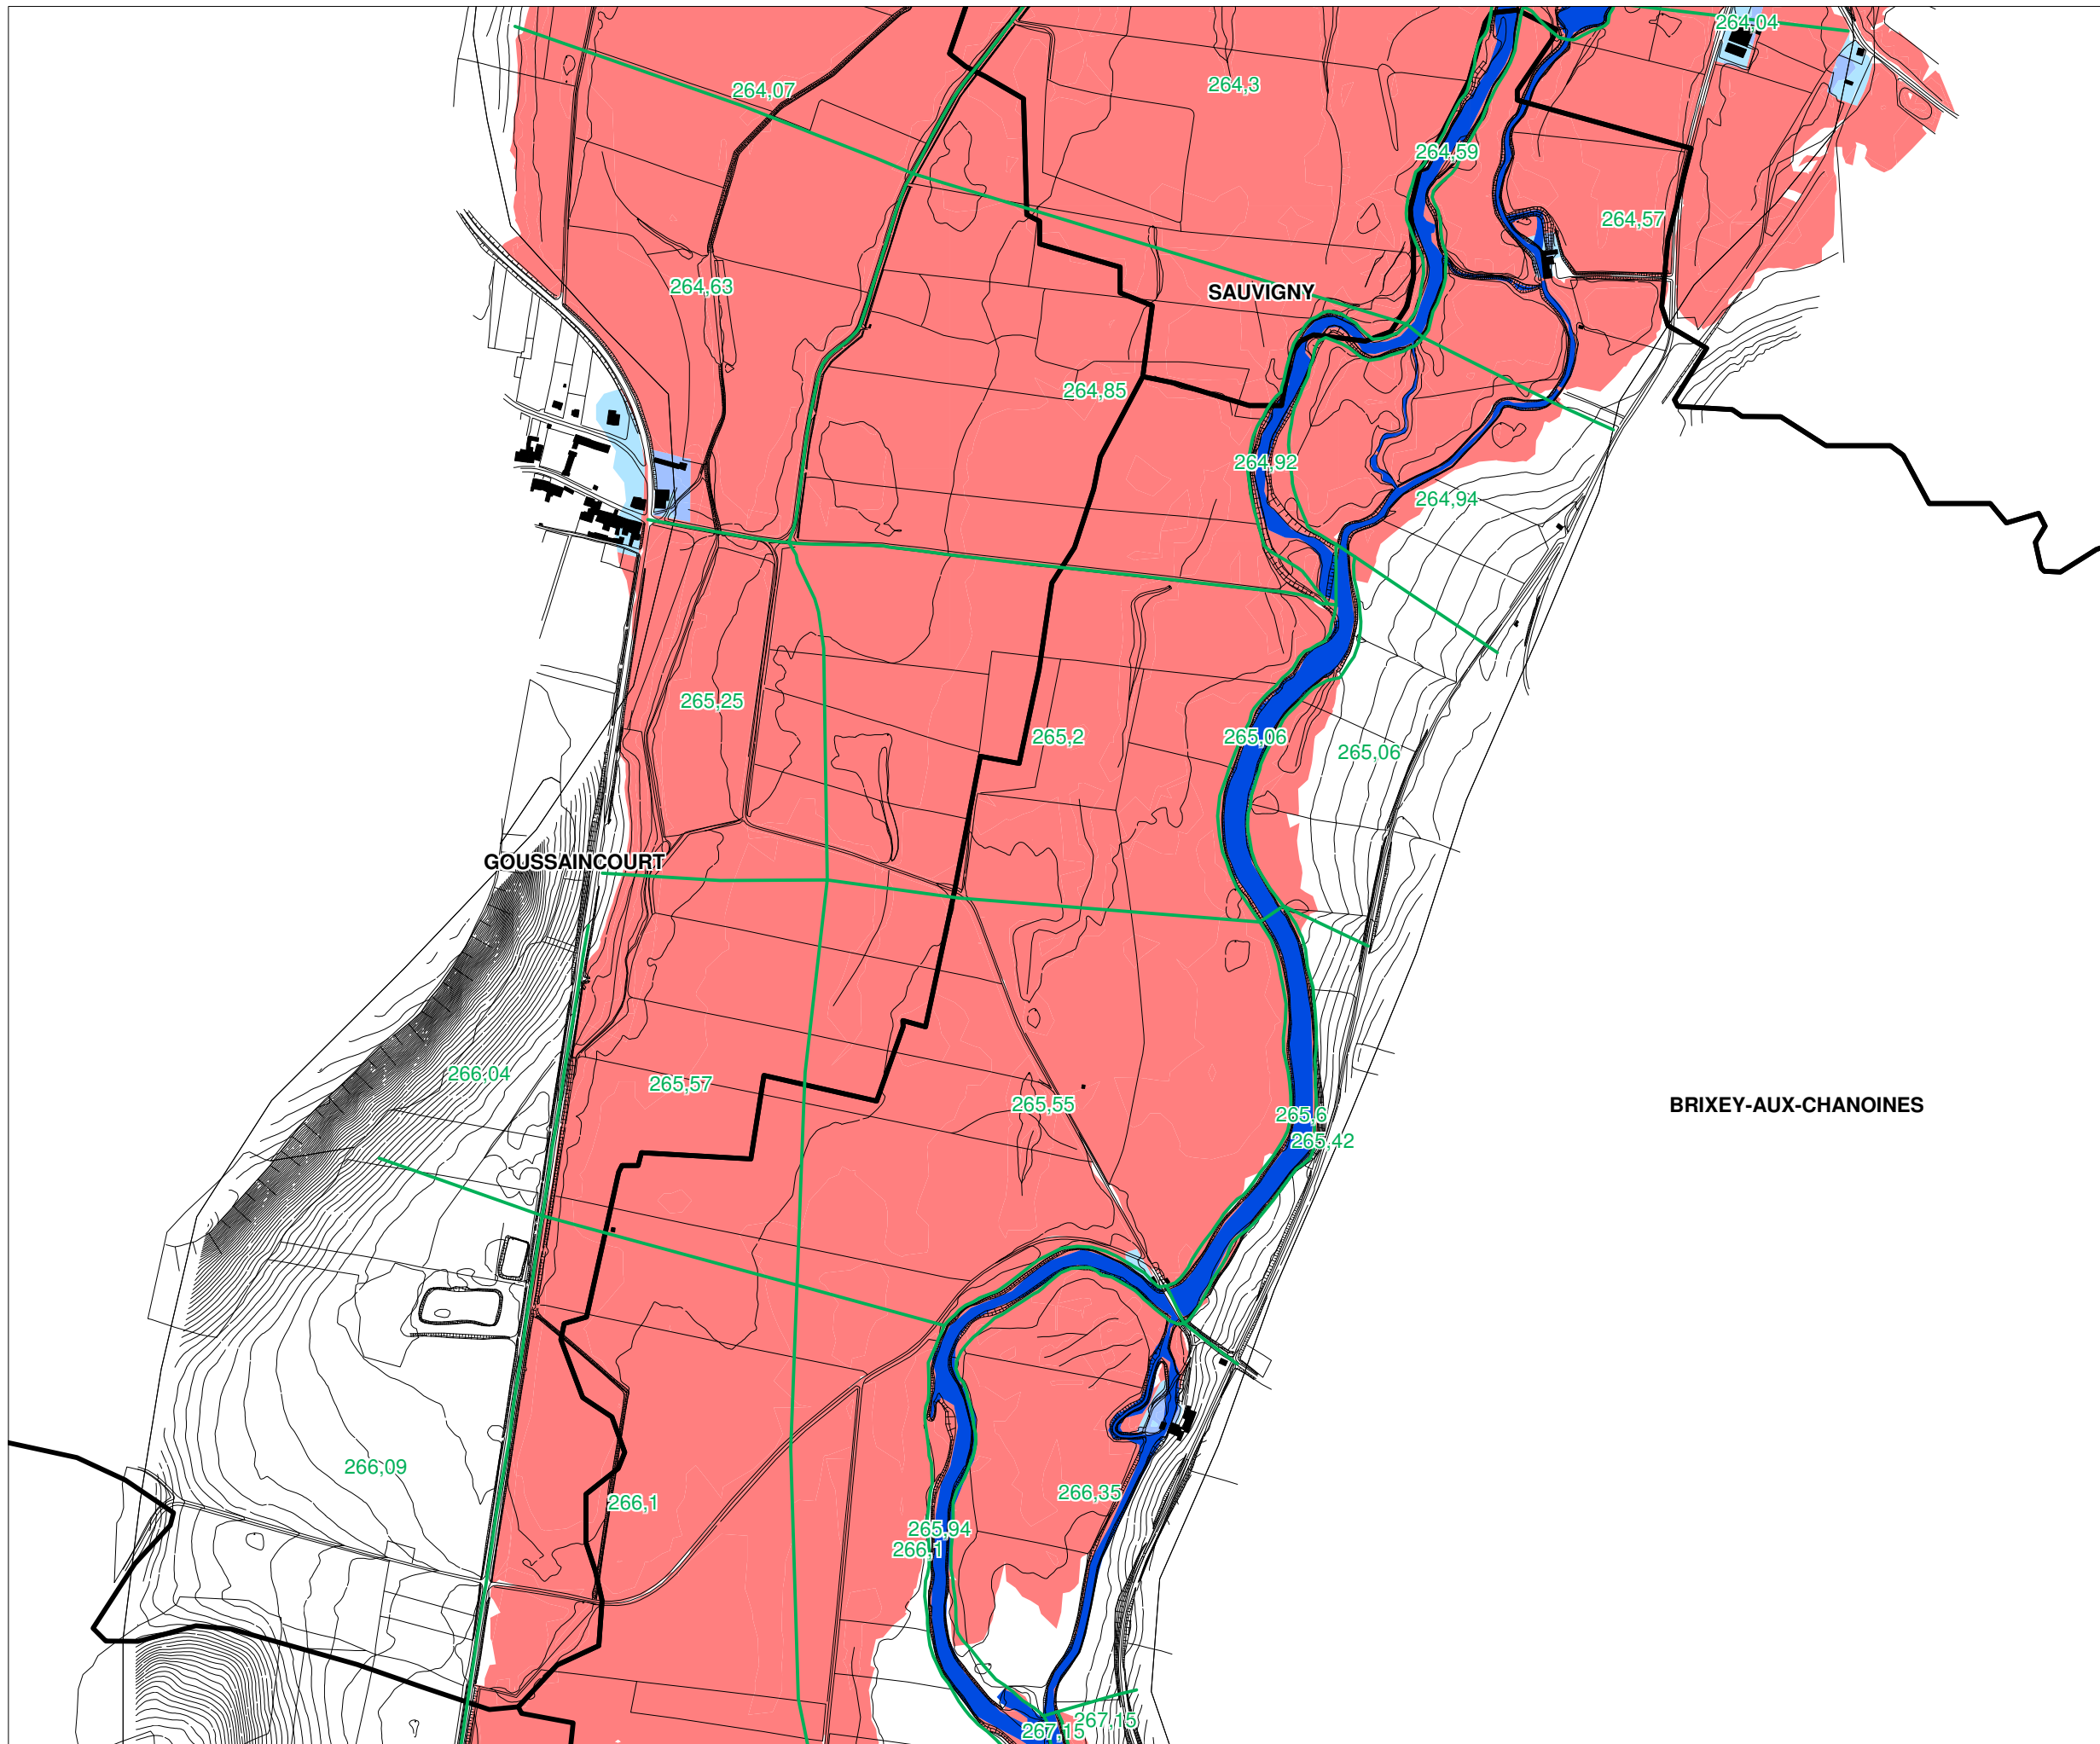

DIRECTION DEPARTEMENTALE
DE L'EQUIPEMENT DE LA MEUSE




PPRi dit de Vaucouleurs

Carte de zonage PPRi

Planche 11 / 12

LEGENDE

-  Lit mineur
-  Zone urbanisée soumise aux aléas faibles et modérés
-  Zone urbanisée soumise aux aléas les plus forts
-  Zone naturelle non-urbanisée zone d'expansion de crue
-  Zone non soumise à l'aléa inondation mais pouvant contribuer au risque
-  Zone de cote de référence homogène
-  250,28 Cote de référence (mètres NGF)

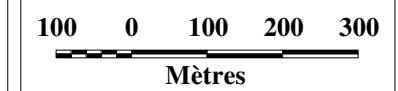

Date : Juin 2004
N° d'opération : HEN 20466G

Plan de Prévention du Risque Inondation de Vaucouleurs et de Void



maître d'ouvrage



PREFECTURE DE LA MEUSE
direction départementale
de l'équipement

service de l'Urbanisme,
de l'Habitat
et de l'Environnement
cellule Planification
Parc Bradfer
55000 Bar le Duc

PPR prescrit par arrêté
préfectoral en date du
29 avril 2002

plans de prévention des risques naturels (PPR), vallée de la Meuse

Secteurs de Vaucouleurs, Void-Vacon, Dun sur Meuse et Montfaucon

2 Règlement

maître d'oeuvre



**DIRECTION DÉPARTEMENTALE
DE L'ÉQUIPEMENT**
service de l'Urbanisme,
de l'Habitat
et de l'Environnement
cellule Planification
Parc Bradfer
55000 Bar le Duc

BCEOM
Société Française d'Ingénierie

Garde_Règlement.drw

REGLEMENT APPLICABLE AU PLAN DE PREVENTION DES RISQUES NATURELS PREVISIBLES DE LA VALLEE DE LA MEUSE CONCERNANT LE RISQUE D'INONDATION

Les mesures de prévention définies ci-après sont destinées à interdire toutes nouvelles implantations humaines dans les zones les plus dangereuses, à limiter les dommages causés par les inondations sur les biens et activités existantes dans les zones exposées et à préserver les capacités de stockage et d'écoulement des crues et de sauvegarder l'équilibre et la qualité des milieux naturels (conformément à l'article 16 de la loi n°92-3 du 03 Janvier 1992 sur l'eau).

Les mesures consistent, soit en des interdictions visant l'occupation et l'utilisation des sols, soit en des réglementations.

Dans l'étude hydraulique de 2004 réalisée par le Bureau d'Etudes BCEOM, les cotes de référence retenues pour chacune des zones correspondent à celles de la crue de référence centennale ou celles de la crue de décembre 2001 / janvier 2002 quand elle s'avère supérieure à la première. Elles figurent sur les plans de zonage et sont exprimées en mètres dans le système de nivellement général de la France (N.G.F.)

Remarque : Le présent règlement énonce les prescriptions relatives au risque d'inondation. Toutefois, toute nouvelle construction devra respecter les documents et les règles d'urbanisme ainsi que les diverses réglementations en vigueur dans chaque commune.

ZONE « BLEUE » OU ZONE URBANISÉE SOUMISE À DES ALÉAS LES PLUS FORTS

Ce zonage concerne les secteurs bâtis et les terrains libres et en zone urbanisée, où les inondations exceptionnelles sont redoutables, notamment en raison des hauteurs d'eau et/ou des vitesses de courant atteintes. Il n'existe pas de mesure de protection opportune pour y autoriser la création et l'implantation de nouveaux biens ou de nouvelles activités.

Cette zone interdit toute construction nouvelle.

(et n'autorise qu'une gestion courante : cf art 1.2 ci-dessous)

Article 1.1 - Sont interdits :

- Tous les **travaux susceptibles de faire obstacle au libre écoulement des eaux**, de modifier le site, et/ou de compromettre la sécurité publique :
remblais, constructions nouvelles à usage d'habitation, artisanal, commercial et industriel, mûrs, clôtures, plantations serrées, installations, dépôts, plans d'eau, ...
- Les **changements de destination de locaux existants** ayant pour effet d'augmenter la vulnérabilité des personnes et des biens exposés. (Par exemple : aménagement de nouveaux logements dans une construction à usage agricole)
- La reconstruction de bâtiment ou construction entièrement détruit par fait d'inondation

Article 1.2 - Sont admis :

- Les **travaux usuels d'entretien** et de gestion permettant le maintien en l'état **des constructions, des biens et des activités implantés antérieurement** à la publication du présent plan, à condition de ne pas augmenter l'emprise au sol des bâtiments, et de ne pas aggraver les risques et leurs effets.
- Les travaux ayant pour objet de réduire l'impact des crues sur les constructions existantes par exhaussement des niveaux habitables sans augmentation de l'emprise au sol et sans changement de destination.

Prescriptions : Pour les parties de bâtiments situés au-dessous de la côte de référence, les prescriptions énoncées ci-après devront être respectées :

- ✓ l'isolation thermique et phonique utilisera des matériaux insensibles à l'eau.
- ✓ les matériaux putrescibles ou sensibles à la corrosion seront traités avec des produits hydrofuges ou anti-corrosifs.
- ✓ les revêtements de sols et de murs et leurs liants seront constitués de matériaux non sensibles à l'action de l'eau.
- ✓ les réseaux techniques (eau, gaz, électricité) seront équipés d'un dispositif de mise hors service automatique ou seront installés hors crue de référence.
- ✓ à l'occasion de travaux, les réseaux d'eaux pluviales et d'assainissement seront équipés de clapets anti-retour.

- Les **travaux de reconstruction après sinistre autre qu'inondation** soit à l'identique soit avec une emprise au sol, au plus, équivalente.

- Les **travaux de construction après démolition volontaire**, dans la limite des surfaces d'emprise au sol pré-existantes et sans apporter de changement de destination.
- Les **travaux de mise aux normes imposés** par la législation sur les exploitations agricoles (bâtiments d'élevage et fosses à lisiers,...), et conformément aux orientations admises par le SDAGE.
- Les travaux et **installations destinés à réduire les conséquences du risque d'inondation**, à condition de ne pas aggraver et/ou déplacer les risques par ailleurs. Ils ne pourront donc être envisagés qu'après études préalables et accord des services compétents.
- Les **travaux d'infrastructure publique** sous réserve d'une étude hydraulique préalable qui devra soit démontrer l'absence d'impacts, soit définir les mesures compensatoires à mettre en place, à condition de ne pas rehausser les lignes d'eau et de ne pas entraver l'écoulement des crues ou modifier les périmètres exposés, et de façon générale à condition de ne pas aggraver les risques d'inondation.
- Les **espaces verts, les aires de jeux et de sports** à condition que les équipements de type "mobiliers urbains" puissent être démontables et que leur conception exclue toute réalisation de remblais, de fondations et de construction.
- Les **plantations** d'arbres sous réserve qu'elles ne constituent pas d'obstacle susceptible de s'opposer à l'expansion des crues (pas de haies).
- Les **clôtures légères, à cinq fils au maximum**, avec poteaux espacés de deux mètres et cinquante centimètres au moins, sans fondation faisant saillie sur le sol naturel.

ZONE « BLEU CLAIR » OU ZONE URBANISÉE SOUMISE À DES ALÉAS FAIBLES ET MODERES

Ce zonage concerne les secteurs bâtis et constructibles, exposés à des aléas faibles à modérés, où des possibilités de construction existent avec des conditions particulières.

Cette zone autorise des constructions nouvelles sous conditions de respecter les espaces d'expansion des crues, de ne pas enterrer de locaux, et de suivre des techniques de construction adaptées.

Il est prévu un ensemble d'interdictions et de réglementations à caractères administratif et technique, dont la mise en oeuvre est de nature à prévenir le risque, réduire ses conséquences ou le rendre plus supportable.

Article 2.1 - Sont interdits :

- Les **travaux rehaussant la ligne d'eau** de référence et faisant obstacle au libre écoulement des eaux (extension des habitations, réalisation de remblais, clôtures), sans études préalables et compensation effective soumise à l'accord des services compétents.
- La **création de niveaux enterrés** et l'aménagement de parties habitables en cas de sous-sols existants.
- Le **stockage de produits dangereux, en dessous de la côte de la crue** de référence (la liste de ces produits est fixée par la nomenclature des installations classées et la Réglementation Sanitaire Départementale).
- Les **décharges d'ordures ménagères, de déchets industriels** et de produits toxiques.
- Les **clôtures pleines**, les haies et les plantations d'arbres faisant obstacles à l'écoulement ou l'expansion des eaux.
- Les constructions à usage d'exploitation artisanale, commerciale ou industrielle **imperméabilisant des surfaces au sol importantes** susceptibles d'influencer les débits de crue et d'aggraver les conditions en aval
- Les installations relevant de l'application de l'article 5 de la Directive Européenne N° 82501 C.E.E. du 24 Juin 1982 (Directive "SEVESO"), concernant les risques d'accident majeur de certains établissements industriels.
- L'assainissement autonome (excepté dans le cas où l'assainissement collectif n'existe pas).

Article 2.2 - Sont admis :

- Les **travaux d'entretien, de réfection** et de reconstruction partielle (après sinistre) des habitations et bâtiments existants.

Prescriptions : Pour les parties de bâtiments situés au-dessous de la côte de référence augmentée de 30 centimètres de revanche, les prescriptions énoncées ci-après devront être respectées :

- ✓ l'isolation thermique et phonique utilisera des matériaux insensibles à l'eau.
- ✓ les matériaux putrescibles ou sensibles à la corrosion seront traités avec des produits hydrofuges ou anti-corrosifs.
- ✓ les revêtements de sols et de murs et leurs liants seront constitués de matériaux non sensibles à l'action de l'eau.
- ✓ les réseaux techniques (eau, gaz, électricité) seront équipés d'un dispositif de mise hors service automatique ou seront installés hors crue de référence.
- ✓ à l'occasion de travaux, les réseaux d'eaux pluviales et d'assainissement seront équipés de clapets anti-retour.

- Les **constructions nouvelles et les extensions** de bâtiments existants, à conditions qu'elles respectent les prescriptions suivantes :

1. La construction ne doit pas comporter de partie enterrée.
2. L'implantation du ou des bâtiments ne doit ***pas contrarier l'écoulement de l'eau***.
3. La surélévation du plancher sera obtenue par la réalisation d'un vide sanitaire adapté. L'usage éventuel de remblais pour implanter la construction à une côte supérieure à celle de la crue de référence doit être d'une part ***limité à l'emprise du bâtiment*** et de ses accès et d'autre part faire l'objet d'une compensation, à volume au moins égal, à proximité immédiate du projet.
4. La mise en œuvre doit respecter les techniques particulières de mise en œuvre abordées en page suivante.

-
- Les **travaux d'infrastructure publique**, à condition de ne pas rehausser les lignes d'eau et de ne pas entraver l'écoulement des crues, ou modifier les périmètres exposés, et de façon générale : à condition de ne pas aggraver les risques d'inondation.

-
- Les **clôtures légères**, avec poteaux ou massifs espacés de deux mètres et cinquante centimètres au moins, sans fondation faisant saillie sur le sol naturel :
Les ***clôtures ne doivent pas être de nature à s'opposer à l'écoulement*** et doivent permettre le passage de l'eau. Seule, la partie de clôture en façade sur rue peut être constituée d'un muret, les autres limites de propriété n'étant soit pas closes, soit closes avec des éléments laissant l'eau circuler (grille ou grillage maillés large, lisse sur poteaux, etc..).

- Les **plantations** d'arbres sous réserve qu'elles ne constituent pas d'obstacle susceptible de s'opposer à l'expansion des crues (pas de haies).

-

Techniques de construction particulières à mettre en œuvre pour les parties bâties ou les équipements situés sous la cote de référence :

- ✓ La cote du plancher du premier niveau aménagé ou habitable doit être fixée à un niveau supérieur ou égal à la cote de référence. Toute partie d'immeuble située au-dessous de cette cote de référence augmentée de 30 centimètres de revanche est réputée non aménageable et inhabitable.
- ✓ Les fondations, murs et parties de la structure situés au-dessous de la cote de référence doivent comporter une arase étanche.
- ✓ Les réseaux techniques (eau, gaz, électricité) doivent être équipés d'un dispositif de mise hors service automatique ou seront installés hors crue de référence.
- ✓ Les matériels électriques, électroniques, micromécaniques et appareils de chauffage doivent être placés au-dessus d'un niveau correspondant à la cote de référence.
- ✓ Pour toute partie de construction située au-dessous de la cote de référence augmentée de 30 centimètres de revanche, les matériaux putrescibles ou sensibles à la corrosion ne sont pas admis.
- ✓ Les citernes enterrées doivent être lestées ou fixées, les citernes extérieures doivent être fixées au sol-support, lestées et équipées de murets de protections calés à la cote de référence.
- ✓ Les meubles d'extérieur, à l'exclusion du mobilier aisément déplaçable par 2 personnes maximum, doivent être ancrés ou rendus captifs.
- ✓ Les voies d'accès, les parkings, les aires de stationnement de toutes natures doivent être arasés au niveau du terrain naturel et comporter une structure de chaussée insensible à l'eau, sous la cote de référence augmentée de 30 centimètres de revanche.
- ✓ Les véhicules et engins mobiles, ainsi que l'ensemble des biens déplaçables, doivent bénéficier d'un accès aisé en permanence.
- ✓ Les réseaux d'assainissement et d'alimentation en eaux potables doivent être étanches.
- ✓ Les réseaux d'eaux pluviales et d'assainissement doivent être équipés de clapets anti-retour.
- ✓ Le stockage de produits sensibles à l'eau doit être réalisé dans un récipient étanche, résistant à la crue centennale et lesté ou arrimé afin qu'il ne soit pas emporté par la crue. A défaut, le stockage doit être effectué au-dessus de la cote de référence augmentée de 30 centimètres de revanche.
- ✓ Le stockage de quantités ou concentrations de produits polluants inférieures aux normes minimales fixées pour leur autorisation ou déclaration, doit être réalisé dans un récipient étanche, résistant à la crue centennale et lesté ou arrimé afin qu'il ne soit pas emporté par la crue. A défaut, le stockage doit être effectué au-dessus de la cote de référence augmentée de 30 centimètres de revanche.

ZONE « ROUGE » OU ZONE NATURELLE, NON URBANISEE – ZONE D'EXPANSION DES CRUES

Ce zonage correspond aux zones d'expansion des crues qui concerne toutes les zones naturelles et agricoles susceptibles de stocker des volumes d'eau importants.

Cette zone interdit toute construction.

(et n'autorise qu'une gestion courante : cf art 3.2 ci-dessous)

La réglementation et les interdictions, à caractères administratif et technique, visent à préserver les zones susceptibles de stocker des volumes d'eau importants, à prévenir le risque et réduire ses conséquences.

Article 3.1 - Sont interdits :

- Tous les **travaux et les constructions susceptibles de faire obstacle au libre écoulement des eaux**, et de modifier le site. Et notamment:
 - *tout type de construction* fermée ou non à usage d'habitation, d'ouvrage, ou d'exploitation artisanale, commerciale ou industrielle.
 - *la création d'endiguement*, de levée en terre, de remblai, d'étangs et plans d'eau, de dépôts et tout autres travaux susceptibles de rehausser la ligne d'eau de référence et/ou de faire obstacle au libre écoulement des eaux, et d'aggraver l'impact des crues en aval ou en amont.
 - *les clôtures*, les murs, les haies et les plantations d'arbres faisant obstacles à l'écoulement principal des eaux.
 - *les bâtiments* d'élevage et les extensions de bâtiments existants.
- **Les changements de destination de locaux existants** ayant pour effet d'augmenter la vulnérabilité des biens exposés. (exemple : aménagement de logement dans une construction à usage agricole)
- Le **stockage de produits dangereux**, polluants ou flottants en dessous de la côte de la crue de référence (la liste de ces produits est fixée par la nomenclature des installations classées et la Réglementation Sanitaire Départementale).
- Les **décharges d'ordures ménagères, de déchets industriels** et de produits toxiques.
- Les **clôtures pleines**, les haies et les plantations d'arbres faisant obstacles à l'écoulement ou l'expansion des eaux.
- Les installations relevant de l'application de l'article 5 de la Directive Européenne n° 82501 C.C.E. du 24 Juin 1982 (Directive dite "SEVESO"), concernant les risques d'accident majeur de certains établissements industriels.

Article 3.2 - Sont admis :

- Les cultures annuelles et pacages,
 - Les **travaux usuels d'entretien et de gestion normaux des biens et des activités implantés antérieurement** à la publication du présent plan, à condition de ne pas augmenter l'emprise au sol des bâtiments, et de ne pas aggraver les risques et leurs effets.
 - Les **travaux de mise aux normes des bâtiments agricoles existants** à la date d'approbation du présent plan de prévention des risques inondations. Toutefois les normes constructives devront intégrer les contraintes découlant d'une implantation en zone inondable afin de ne pas présenter des risques de pollution en période crue.
 - Les **travaux et les aménagements d'accès** susceptibles de réduire le risque d'inondation, à condition de ne pas aggraver et/ou déplacer les risques par ailleurs. Ils ne pourront donc être envisagés qu'après études préalables et accord des services compétents.
-
- Les **travaux d'infrastructure publique** sous réserve d'une étude hydraulique préalable qui devra soit démontrer l'absence d'impacts, soit définir les mesures compensatoires à mettre en place, à condition de ne pas rehausser les lignes d'eau et de ne pas entraver l'écoulement des crues ou modifier les périmètres exposés, et de façon générale à condition de ne pas aggraver les risques d'inondation.
-
- Les **travaux et les aménagements d'intérêt général** qui ne comportent ni modifications de la topographie du terrain naturel ni constructions autres que du mobilier urbain (bancs, tables, containers ...) à condition de ne pas aggraver et/ou déplacer les risques par ailleurs. Ils ne pourront donc être réalisés qu'après études préalables, accord des services compétents et sous réserve qu'aucune autre localisation ne puisse être envisagée
-
- Les **réseaux d'irrigation et de drainage** et leurs équipements, à condition de ne pas faire obstacle à l'écoulement des eaux.
-
- Les **clôtures à vocation agricole, légères, à cinq fils au maximum**, avec poteaux espacés de deux mètres et cinquante centimètres au moins, sans fondation faisant saillie sur le sol naturel.
 - Les **plantations** d'arbres sous réserve qu'elles ne constituent pas d'obstacle susceptible de s'opposer à l'expansion des crues (pas de haies).

En dehors des zones décrites aux 3 chapitres précédents, les terrains ne sont pas directement touchés par le champ des inondations ou les espaces d'expansion des crues tels qu'ils sont connus. Cependant à proximité des zones susceptibles d'être inondées, la réalisation de parties enterrées devra également respecter la cote de la crue de référence augmentée de 30 centimètres de revanche.

Par ailleurs, il est rappelé que toute création de surface imperméabilisée importante devra être accompagné d'aménagements adaptés pour assurer la maîtrise des ruissellements urbains et ajuster les débits aux possibilités hydrauliques de l'exutoire.

Par ailleurs, il est rappelé que toute nouvelle construction devra respecter les documents et les règles d'urbanisme (POS/PLU ou carte communale) ainsi que les diverses réglementations en vigueur dans chaque commune, le présent Plan de Prévention des Risques constituant une servitude d'utilité publique inscrite dans ces documents d'urbanisme.