

archi
■
teature
urbanisme
paysage

N A N C Y
COUR BONSECOURS
258, Av. DE STRASBOURG
54000 NANCY
TEL 03 83 85 60 60
FAX 03 83 85 60 69

*Approbation des révisions simplifiées par DCM du
15/10/2012*

*Approbation de la modification par DCM du
15/10/2012*

Le Maire, Jacques IDoux




②

Orientations d'aménagement et de programmation

**Révisions simplifiées et
modification du
Plan Local d'Urbanisme de Morhange**



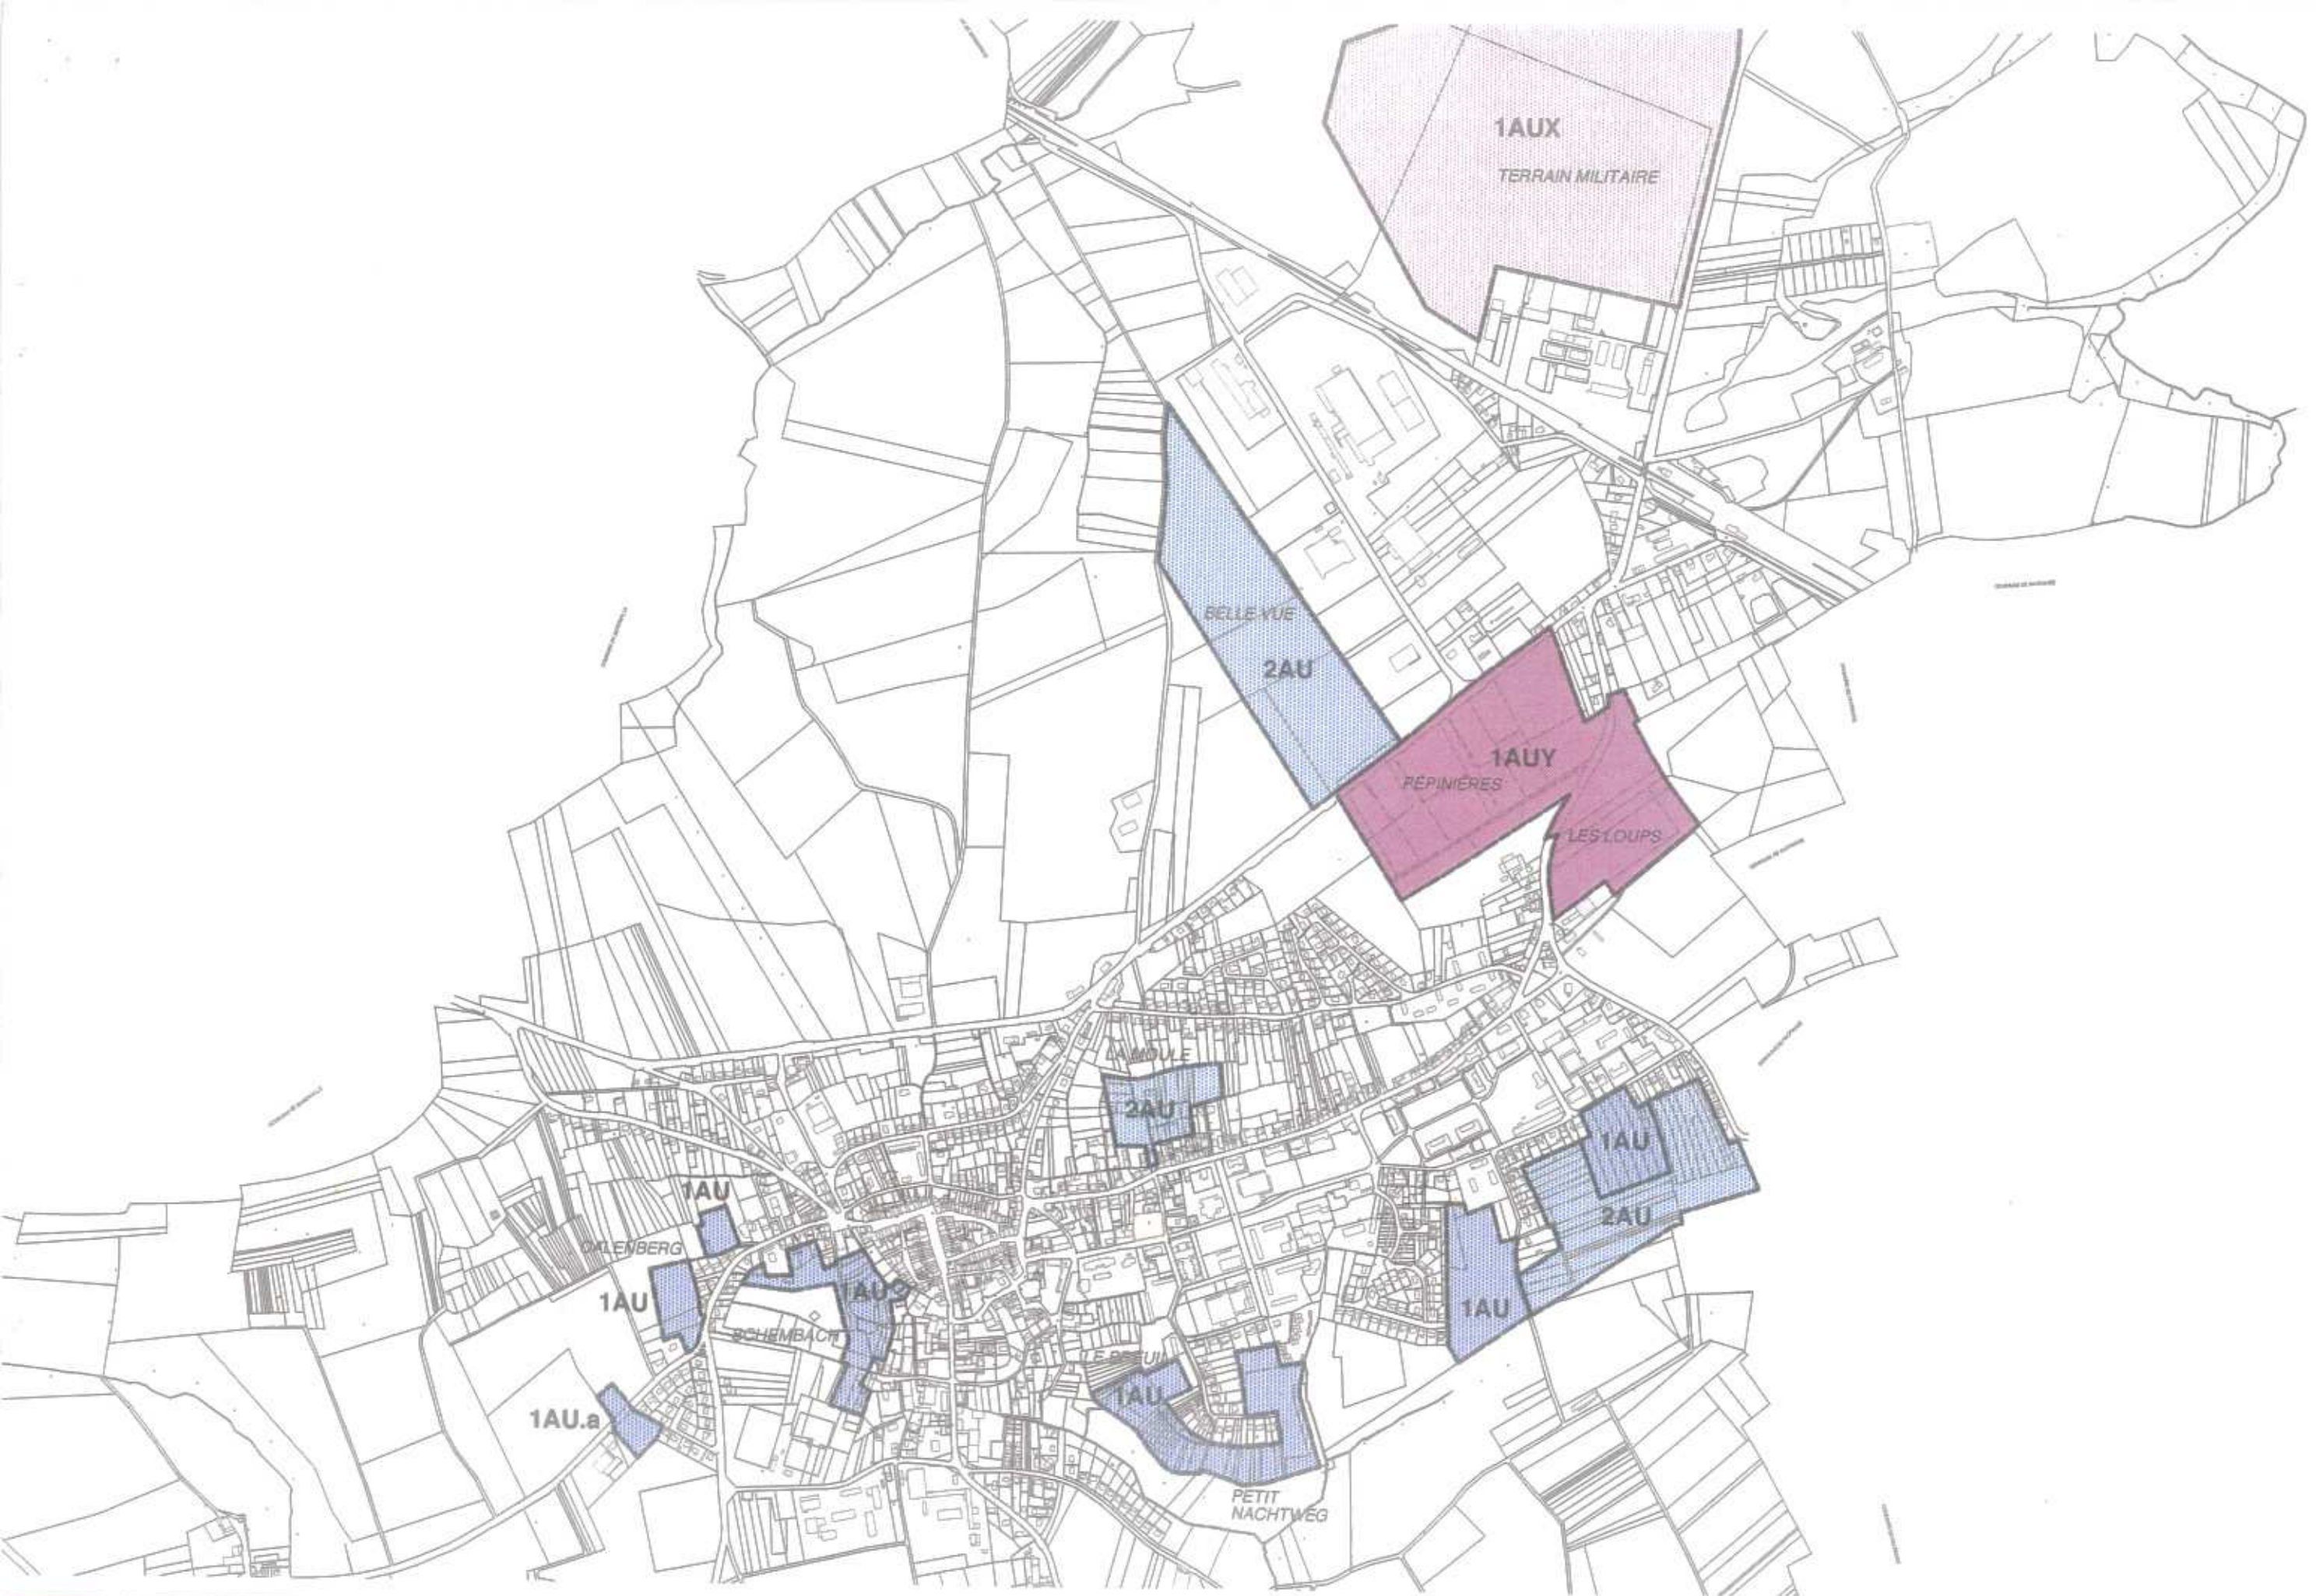

LOCALISATION DES ZONES À URBANISER


éch. : 1/ 12 500



COMMUNE DE MORHANGE - LIEUX-DITS DU BREUIL, PETIT NACHTWEG
SCHÉMA DE PRINCIPE DE DESSERTE DES ZONES 1AU (éch. : 1/2500)



COMMUNE DE MORHANGE - LIEU-DIT DERRIÈRE LA CASERNE
SCHÉMA DE PRINCIPE DE DESSERTE DES ZONES 1AU & 2AU (éch. : 1/2500)

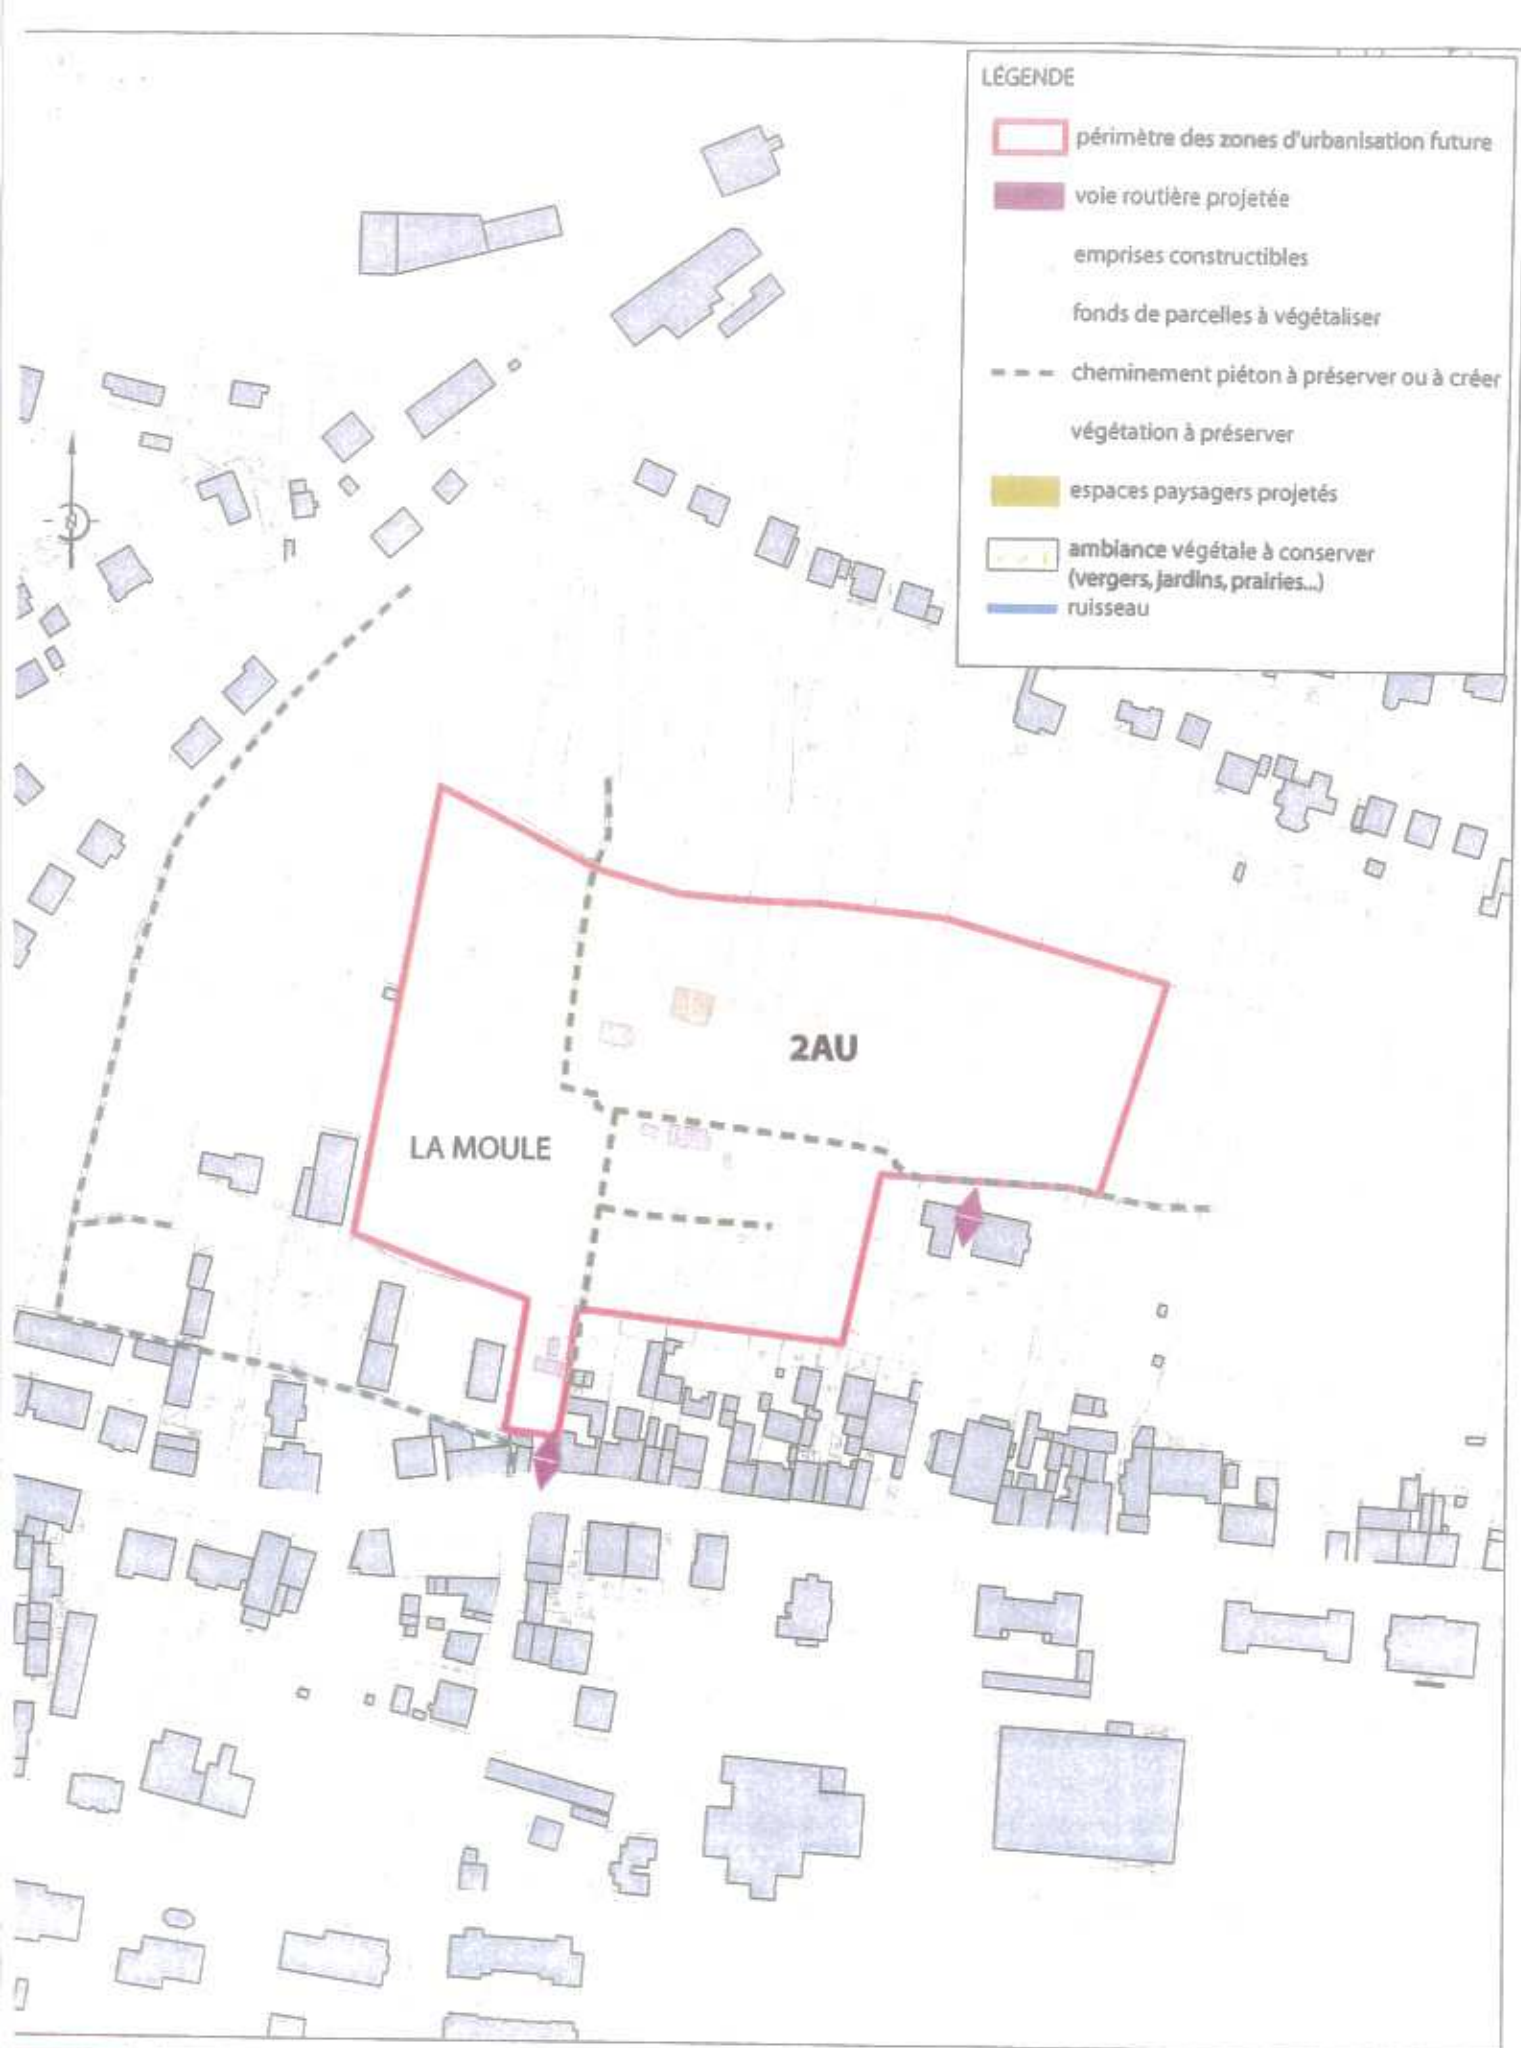

LÉGENDE

- périmètre des zones d'urbanisation future
- voie routière projetée
- emprises constructibles
- fonds de parcelles à végétaliser
- cheminement piéton à préserver ou à créer
- végétation à préserver
- espaces paysagers projetés
- ambiance végétale à conserver (vergers, jardins, prairies...)
- ruisseau