
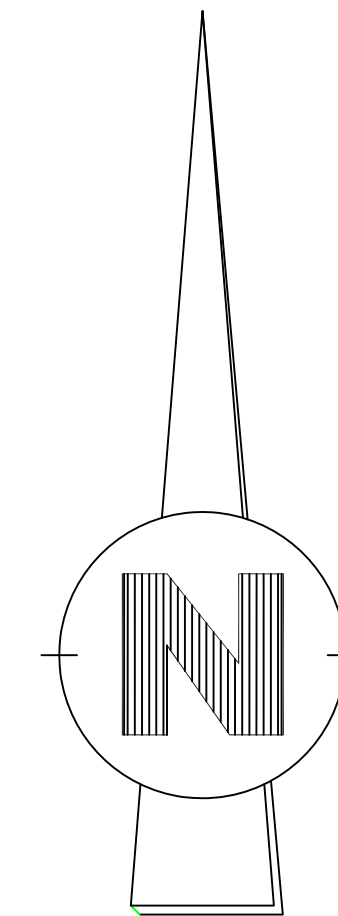
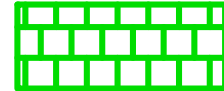


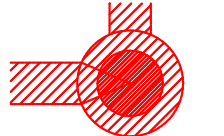

LEGENDE

Les tracés sont approximatifs et n'ont été représentés que pour information. Pour obtenir les tracés exacts des servitudes, il est conseillé de s'adresser aux services responsables. Pour tous travaux ou projet de construction au voisinage de l'un des ouvrages, le service responsable devra être consulté afin de vérifier la conformité du projet par rapport à la servitude d'utilité publique liée à l'ouvrage concerné.

-  **14** Servitudes relatives à l'établissement des canalisations électriques
-  Servitude **Bois Forêt** de protection des bois et forêts soumis au régime forestier
-  Servitudes **PT2** de protection contre les obstacles - faisceau hertzien Saulny Fort Lorraine / Laudrefang Karrenstrasse

L'ensemble du ban communal est affecté par les servitudes **T7** - servitudes instituées pour la protection de la circulation aérienne, servitudes à l'extérieur des zones de dégagement concernant des installations particulières.

Plan Local d'Urbanisme de Servigny-lès-Sainte-Barbe



PLAN DES SERVITUDES

Echelle : 1/5000e

APPROBATION DU P.L.U.
par D.C.M. du : 4 mai 2012

MISE A JOUR PAR ARRETE DU
MAIRE DU : 26 février 2014

Atelier A4 - architecture et urbanisme durables
Nathalie VIK-CHARPENTIER, Architecte D.P.L.G.
8, rue du Chanotie Collin - 57 000 METZ
Tél : 03 87 76 02 32 - Fax : 03 87 76 02 31
E-mail : nvc@ateliera4.fr

CESTE S.A. - Conseils, études et suivis technico-économiques
Zone du Val Euromoselle Sud - 8a rue du Grand Pré
57 140 Nœux-Venear
Tél : 03 87 76 78 28 - Fax : 03 87 76 71 41
E-mail : contact@ceste.fr