

PLAN LOCAL D'URBANISME

Commune de Raveau


3bis - Orientations particulières d'aménagement

Carole LAVALLARD .ARCHITECTE DPLG. 44 Grande Rue 52170 NARCY
Associée à
Anne WOZNIAK .PAYSAGISTE DPLG. 15bis rue de Lattre de Tassigny 58000 NEVERS




Deliberation n° 12.61 en date du 20 septembre 2012 RM



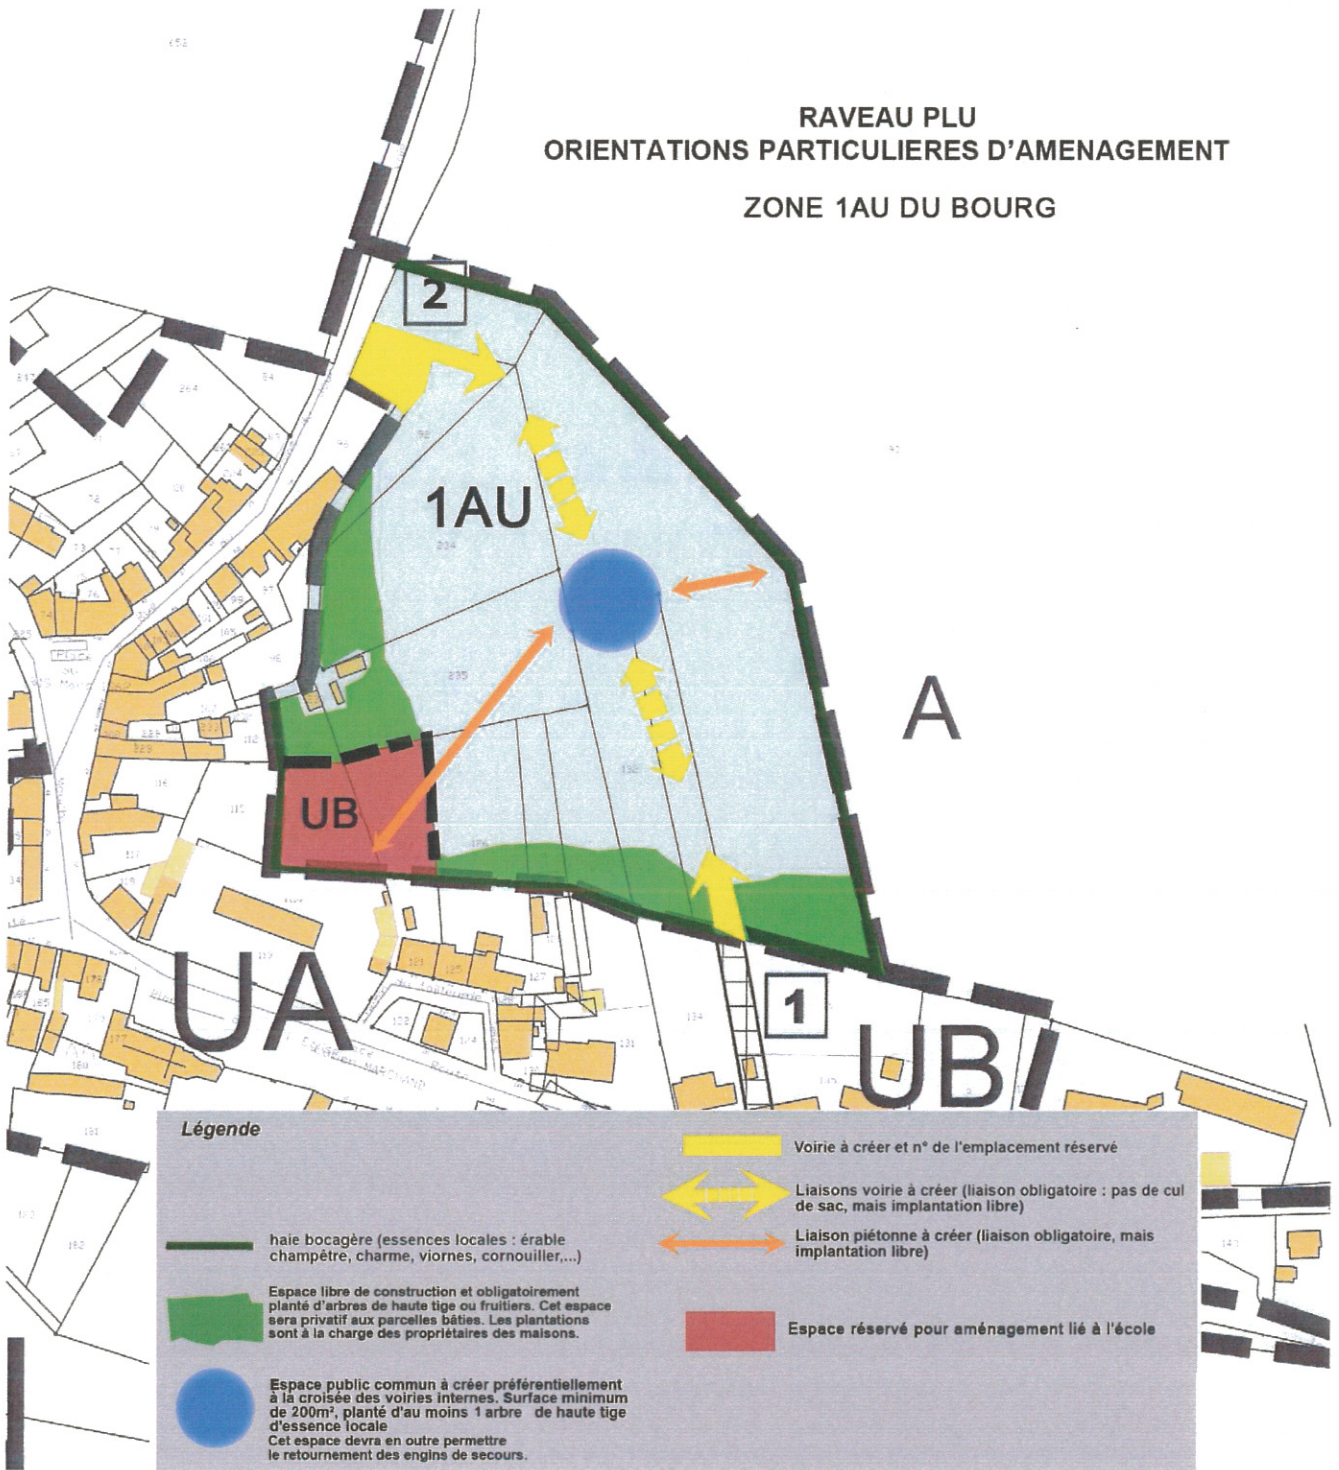


RAVEAU PLU
 ORIENTATIONS PARTICULIÈRES D'AMÉNAGEMENT
 ZONE 1AU DU BOURG

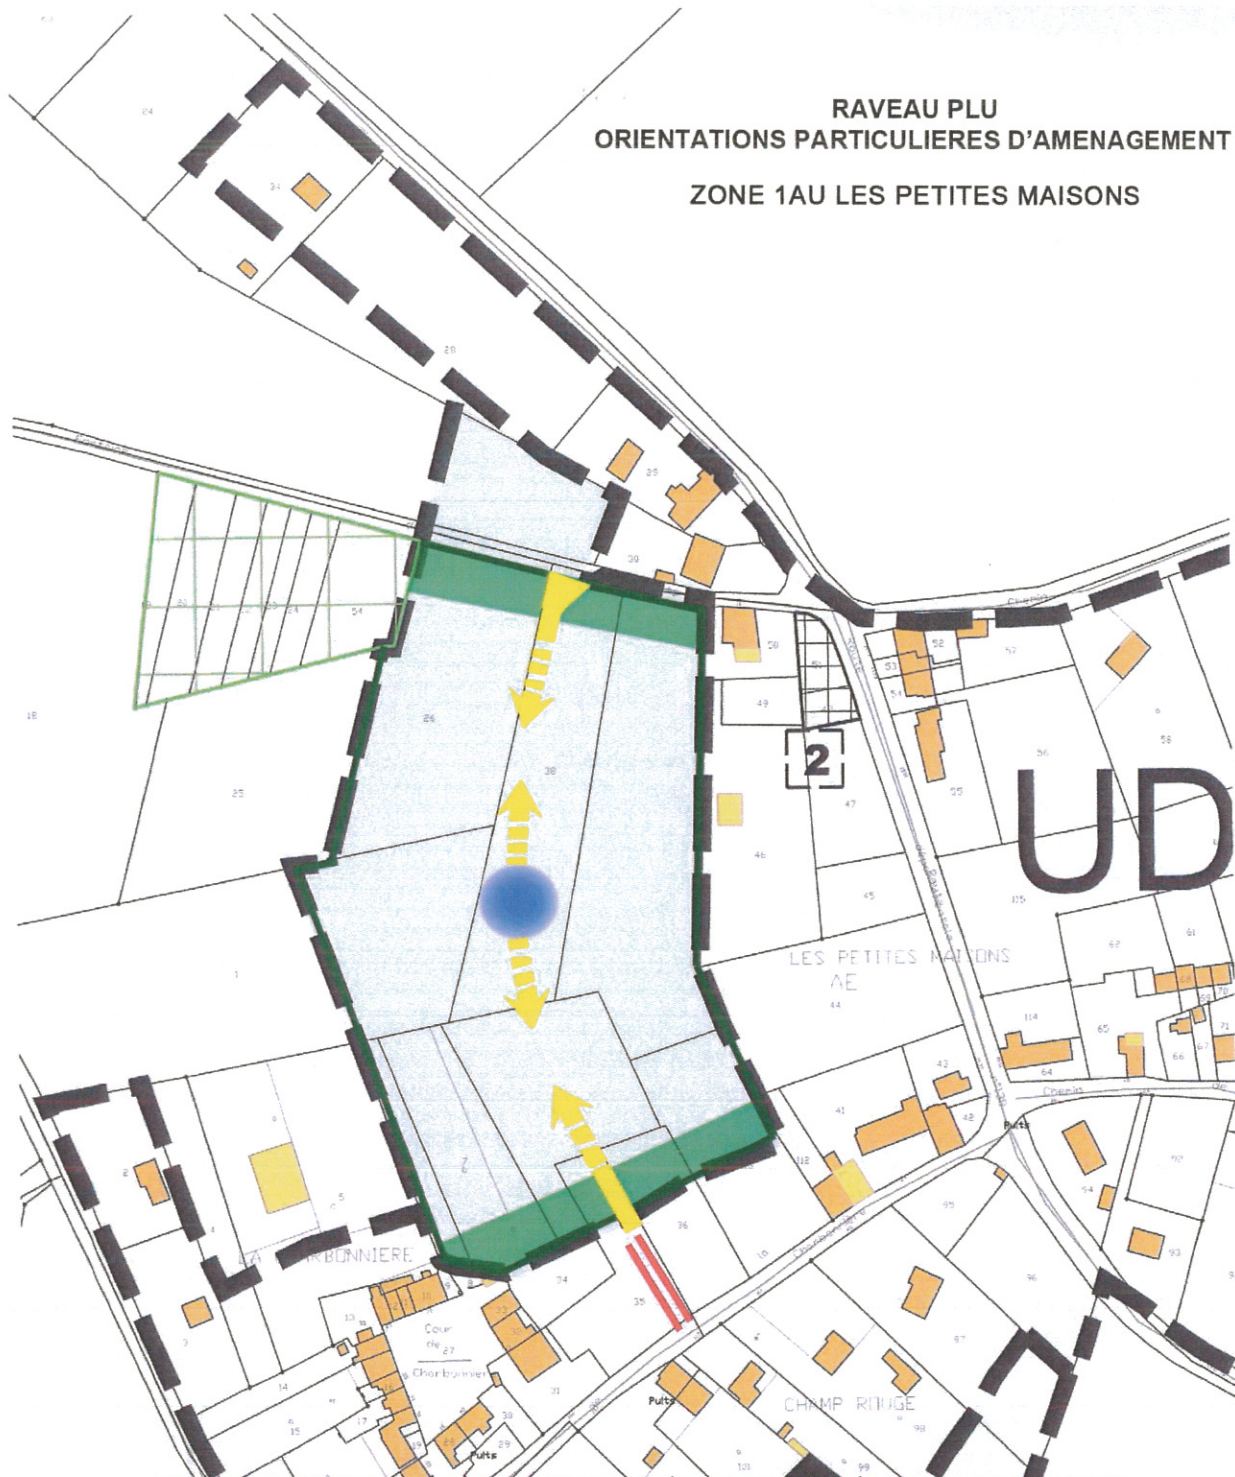

RAVEAU PLU
 ORIENTATIONS PARTICULIÈRES D'AMÉNAGEMENT
 ZONE 1AU LES PETITES MAISONS




Légende

-  Voirie à créer et n° de l'emplacement réservé
-  Liaisons voirie à créer (liaison obligatoire : pas de cul de sac, mais implantation libre)
-  haie bocagère (essences locales : érable champêtre, charme, viornes, cornouiller,...)
-  Espace libre de construction et obligatoirement planté d'arbres de haute tige ou fruitiers. Cet espace sera privatif aux parcelles bâties. Les plantations sont à la charge des propriétaires des maisons.
-  Espace public commun à créer préférentiellement à la croisée des voiries internes. Surface minimum de 200m², planté d'au moins 2 arbres de haute tige d'essence locale. Cet espace devra en outre permettre le retournement des engins de secours.





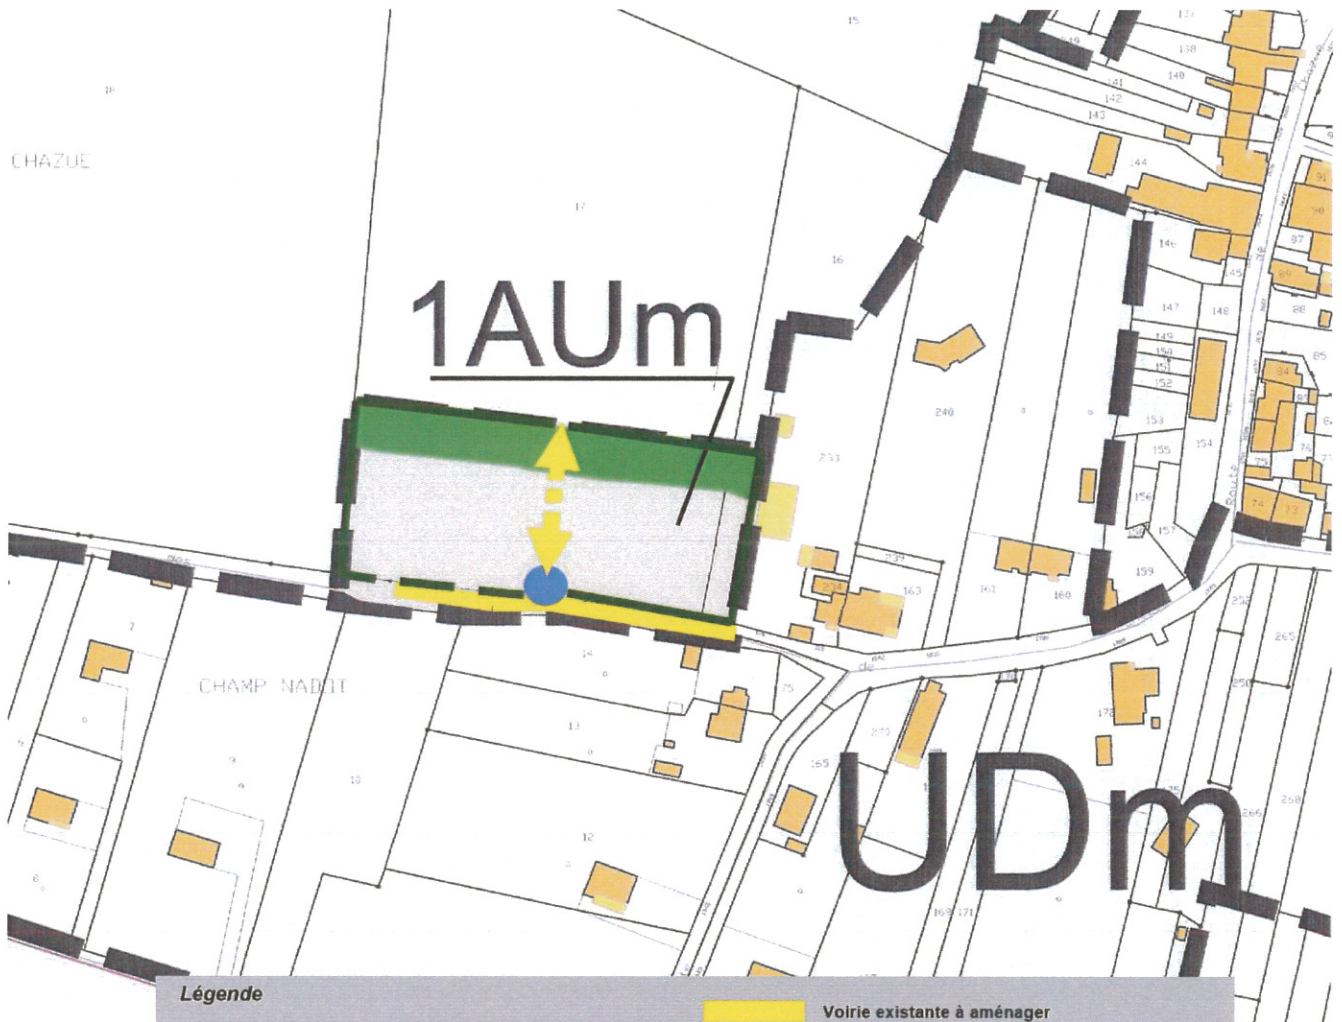


RAVEAU PLU
 ORIENTATIONS PARTICULIERES D'AMENAGEMENT

ZONE 1AU CHAZUE



Légende

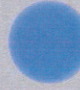-  haie bocagère (essences locales : érable champêtre, charme, viorne, cornouiller,...)
-  Espace libre de construction et obligatoirement planté d'arbres de haute tige ou fruitiers. Cet espace sera privatif aux parcelles bâties. Les plantations sont à la charge des propriétaires des maisons.
-  Voirie existante à aménager
-  Liaisons voirie à créer (liaison obligatoire : pas de cul de sac, mais implantation libre)
-  Espace public à créer pour permettre le retournement des engins de secours. Implantation libre.

