


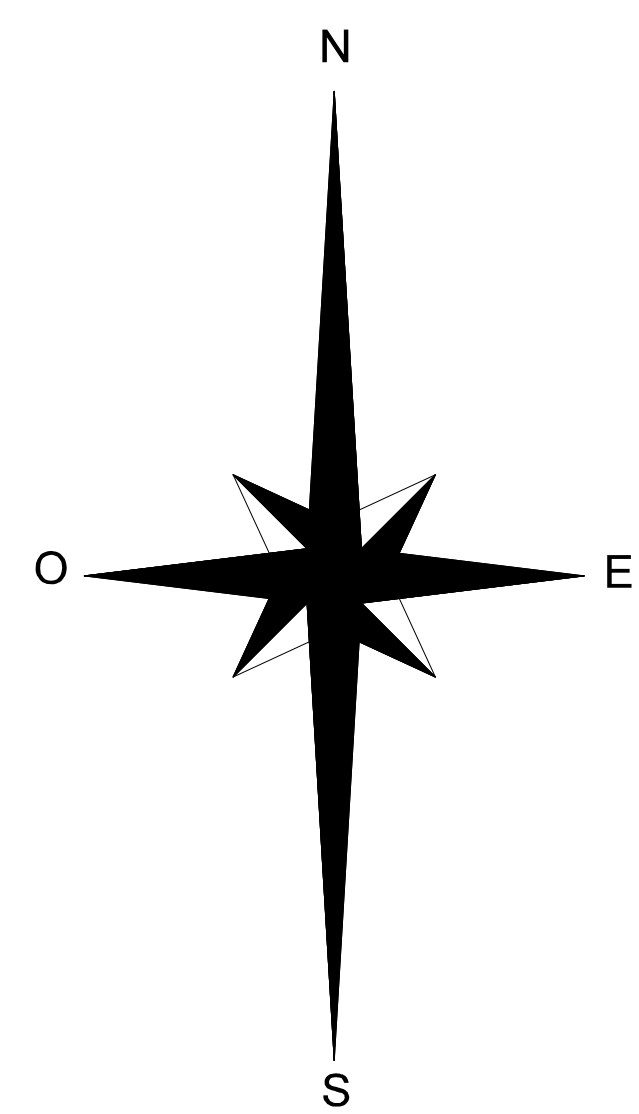

Département de l'Oise
Commune de LARBROYE

**Carte Commune
Plan de Zonage
Pièce 2/2**

Vu pour être annexé à la délibération du Conseil Municipal approuvant la carte communale
la carte communale en date du :

- Légende**
- Secteur où les constructions sont autorisées
(Art. R124-3 du Code de l'urbanisme)
 - Secteur où la reconstruction à l'identique après sinistre
est interdite (Art. R124-3 du Code de l'urbanisme)

Signature :

Plan			
Réalisé par : VAD	Réf. : UPS07124	G2C environnement Zone artisanale des chemins croisés Rue René Cassin	
Validé par : FRW		62 223 Saint Laurent Blancy Tél : 03 21 36 89 38 Fax : 03 21 71 14 28	
Date : 26/01/2009	Echelle : 1/2500		