


ORIENTATION D'AMENAGEMENT ET DE PROGRAMMATION N°1

Rue Victor Hugo

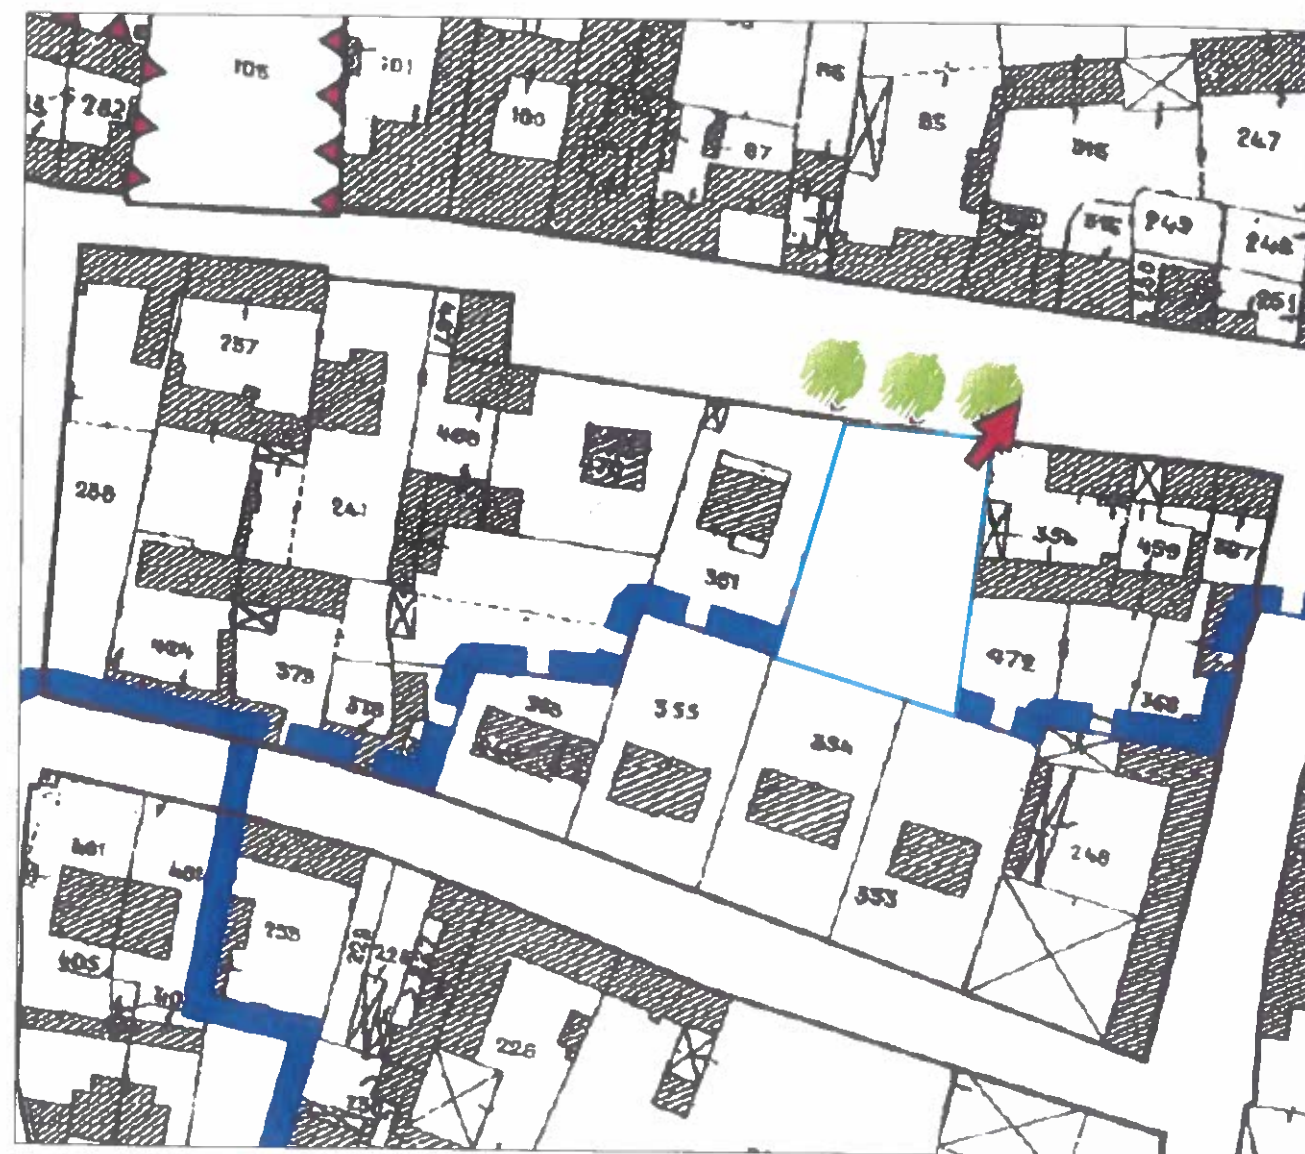

-  Parcelle concernée
-  Terrain de boule municipal
-  Accès imposé

Contexte :

- * Dent creuse au cœur de la zone agglomérée.
- * Jardin d'une construction existante.
- * Accès sur le terrain de boule municipal.

POTENTIEL DE LOGEMENTS : 1 maximum

Type et caractéristique d'urbanisation attendue :

- * Desserte par la Rue Victor Hugo
- * Accès imposé pour ne pas couper le terrain de boules



ORIENTATION D'AMENAGEMENT ET DE PROGRAMMATION N°2

Rue Etienne Dolet


Contexte :

- * Ancienne propriété divisée.
- * Accès par le parvis de l'Eglise sur la Rue E. Dolet.
- * Façades protégées au titre de l'article L123-1-5 7° (Cf. Annexe règlement)

POTENTIEL DE LOGEMENTS : 2 maximum (réhabilitation ou construction neuve)

Type et caractéristique d'urbanisation attendue :

- * Maintien du porche et des façades
- * Un accès commun par le porche
- * Deux places de stationnement par logement obligatoires, aménagées au sein de la propriété

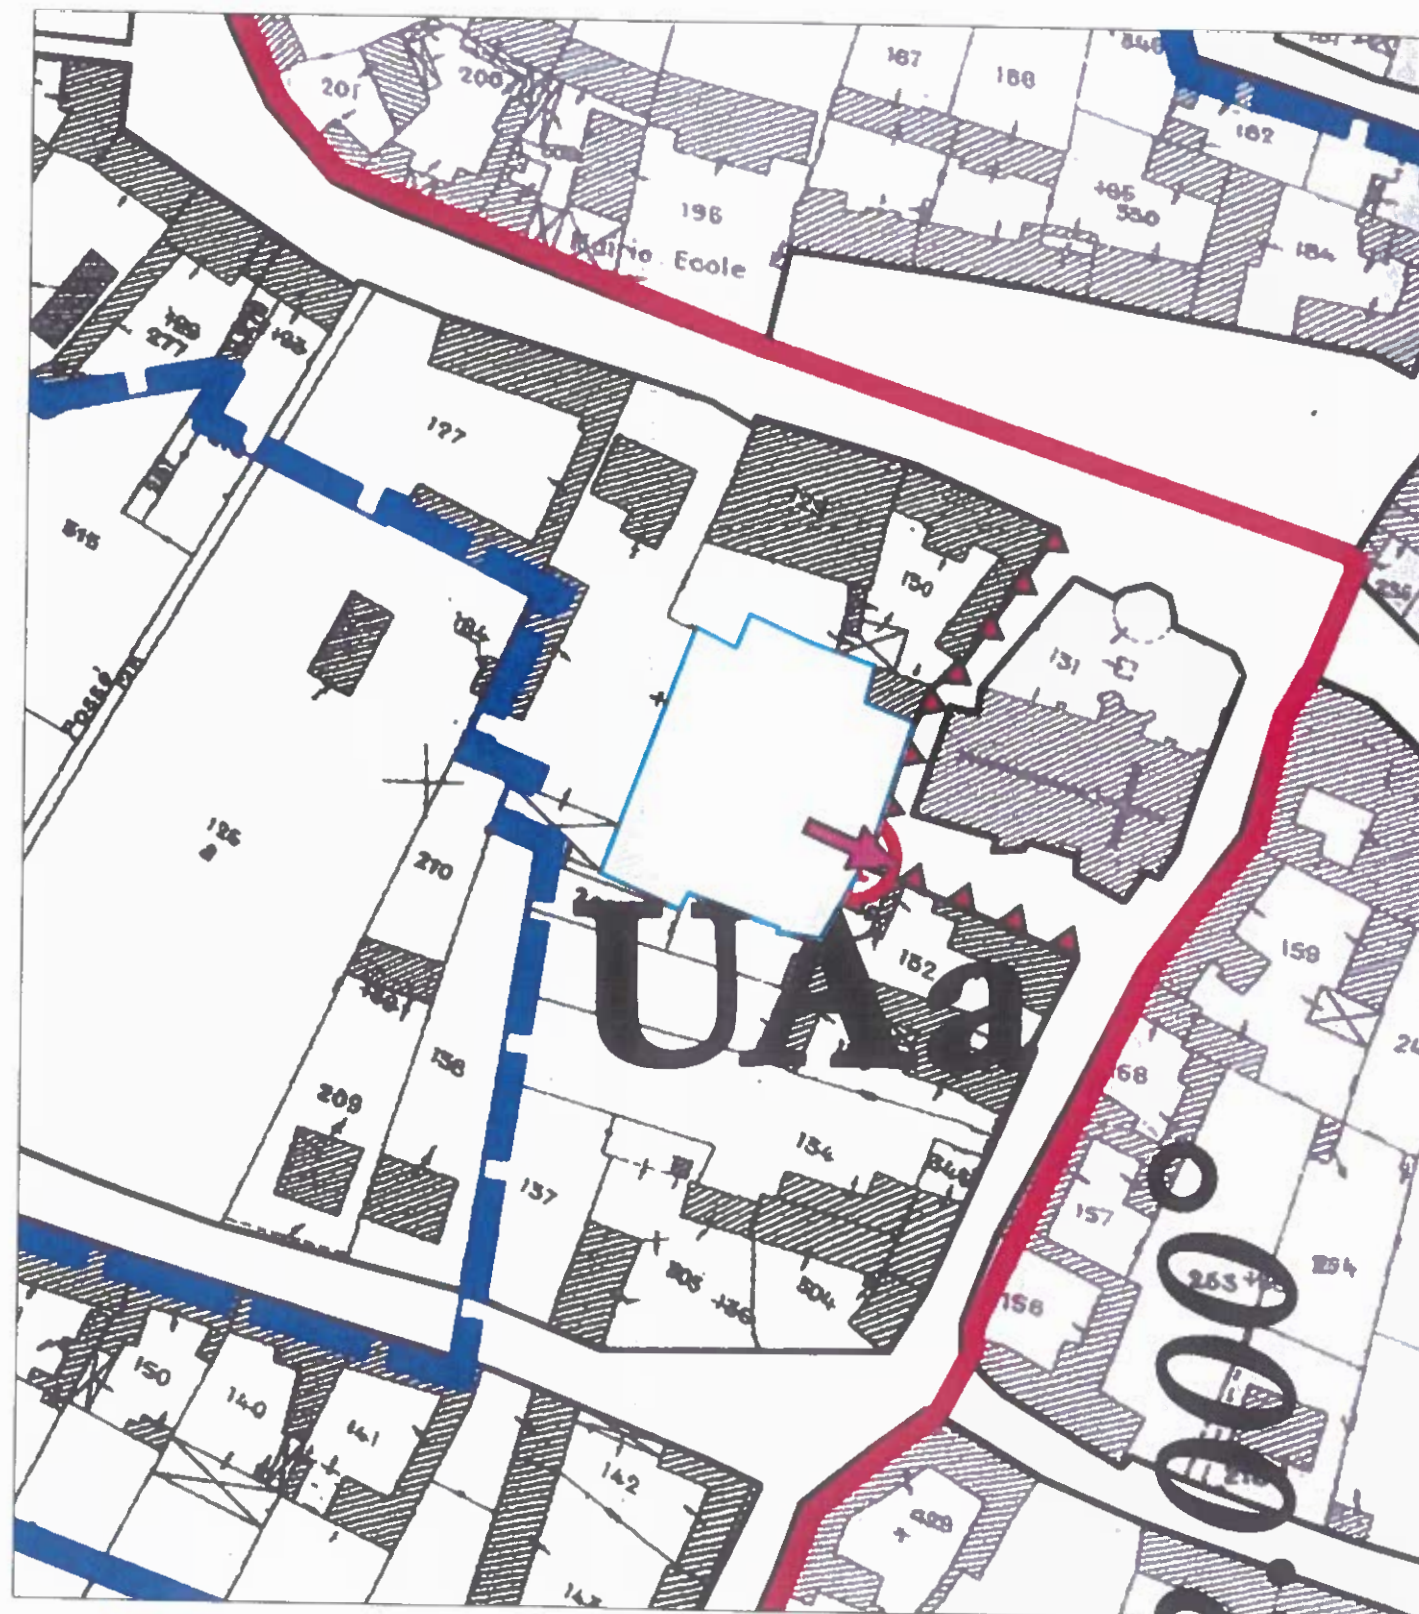

 Parcelle concernée

 Accès commun imposé