


Décidée le 08/11/2010

Elaboration de la Carte Communale

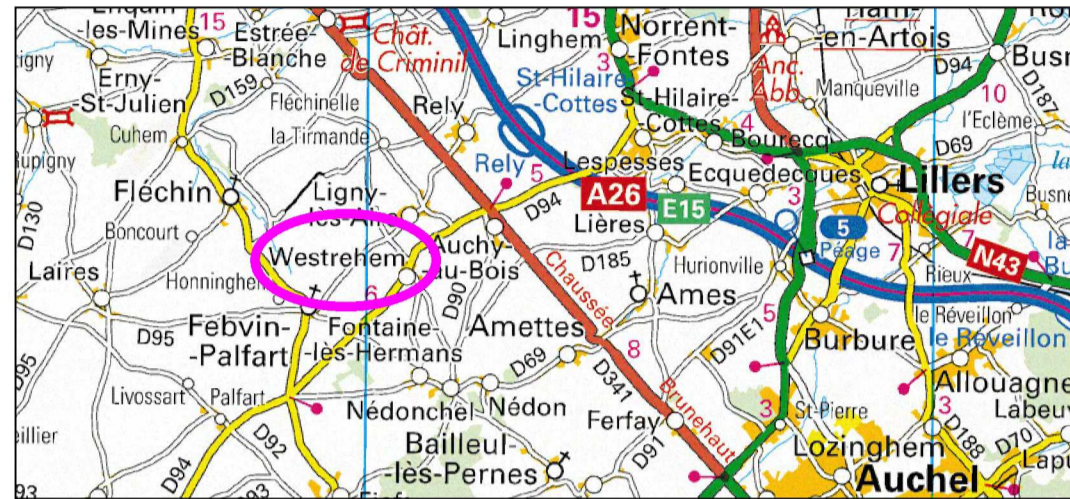

Plan des Servitudes d'utilité publique Informations et Obligations diverses

Echelle : 1 / 5000

Date : Octobre 2011

Dessin : C. POUILLAIN

Ref : sig_urbale.r.s.1W



1) Servitudes d'utilité publique

↔↔↔ I4 Ligne ou canalisation électrique H.T.

2) Informations et Obligations diverses

★ EP Edifice à valeur Patrimoniale

▨ ZA Zonage archéologique (source DRAC)

