

COMMUNE

D. ARRODETS

D. OSSUN ET ANGLES

ZC Zone constructible



COMMUNE DE ARRAYOU-LAHITTE HAUTES PYRÉNÉES (65) Documents graphiques

Carte
Communale

2-1

ELABORATION


Mars 2009

Approuvé le
23.1.20



VISA

2-1 -Commune 1/10 000°

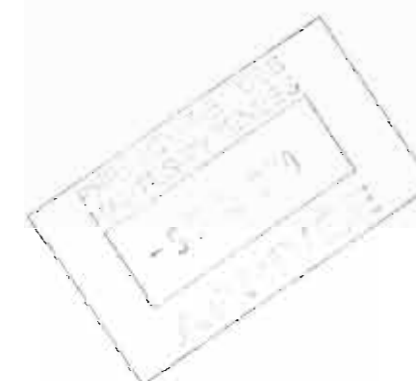


Date 28.10.09

Signature de M. le Maire



Valérie LAMINE
Maire d'Arrayou-Lahitte
Tél. 05 62 74 21 41 Fax 05 62 74 21 42
Email : mairie@arrayou-lahitte.fr www.arrayou-lahitte.fr

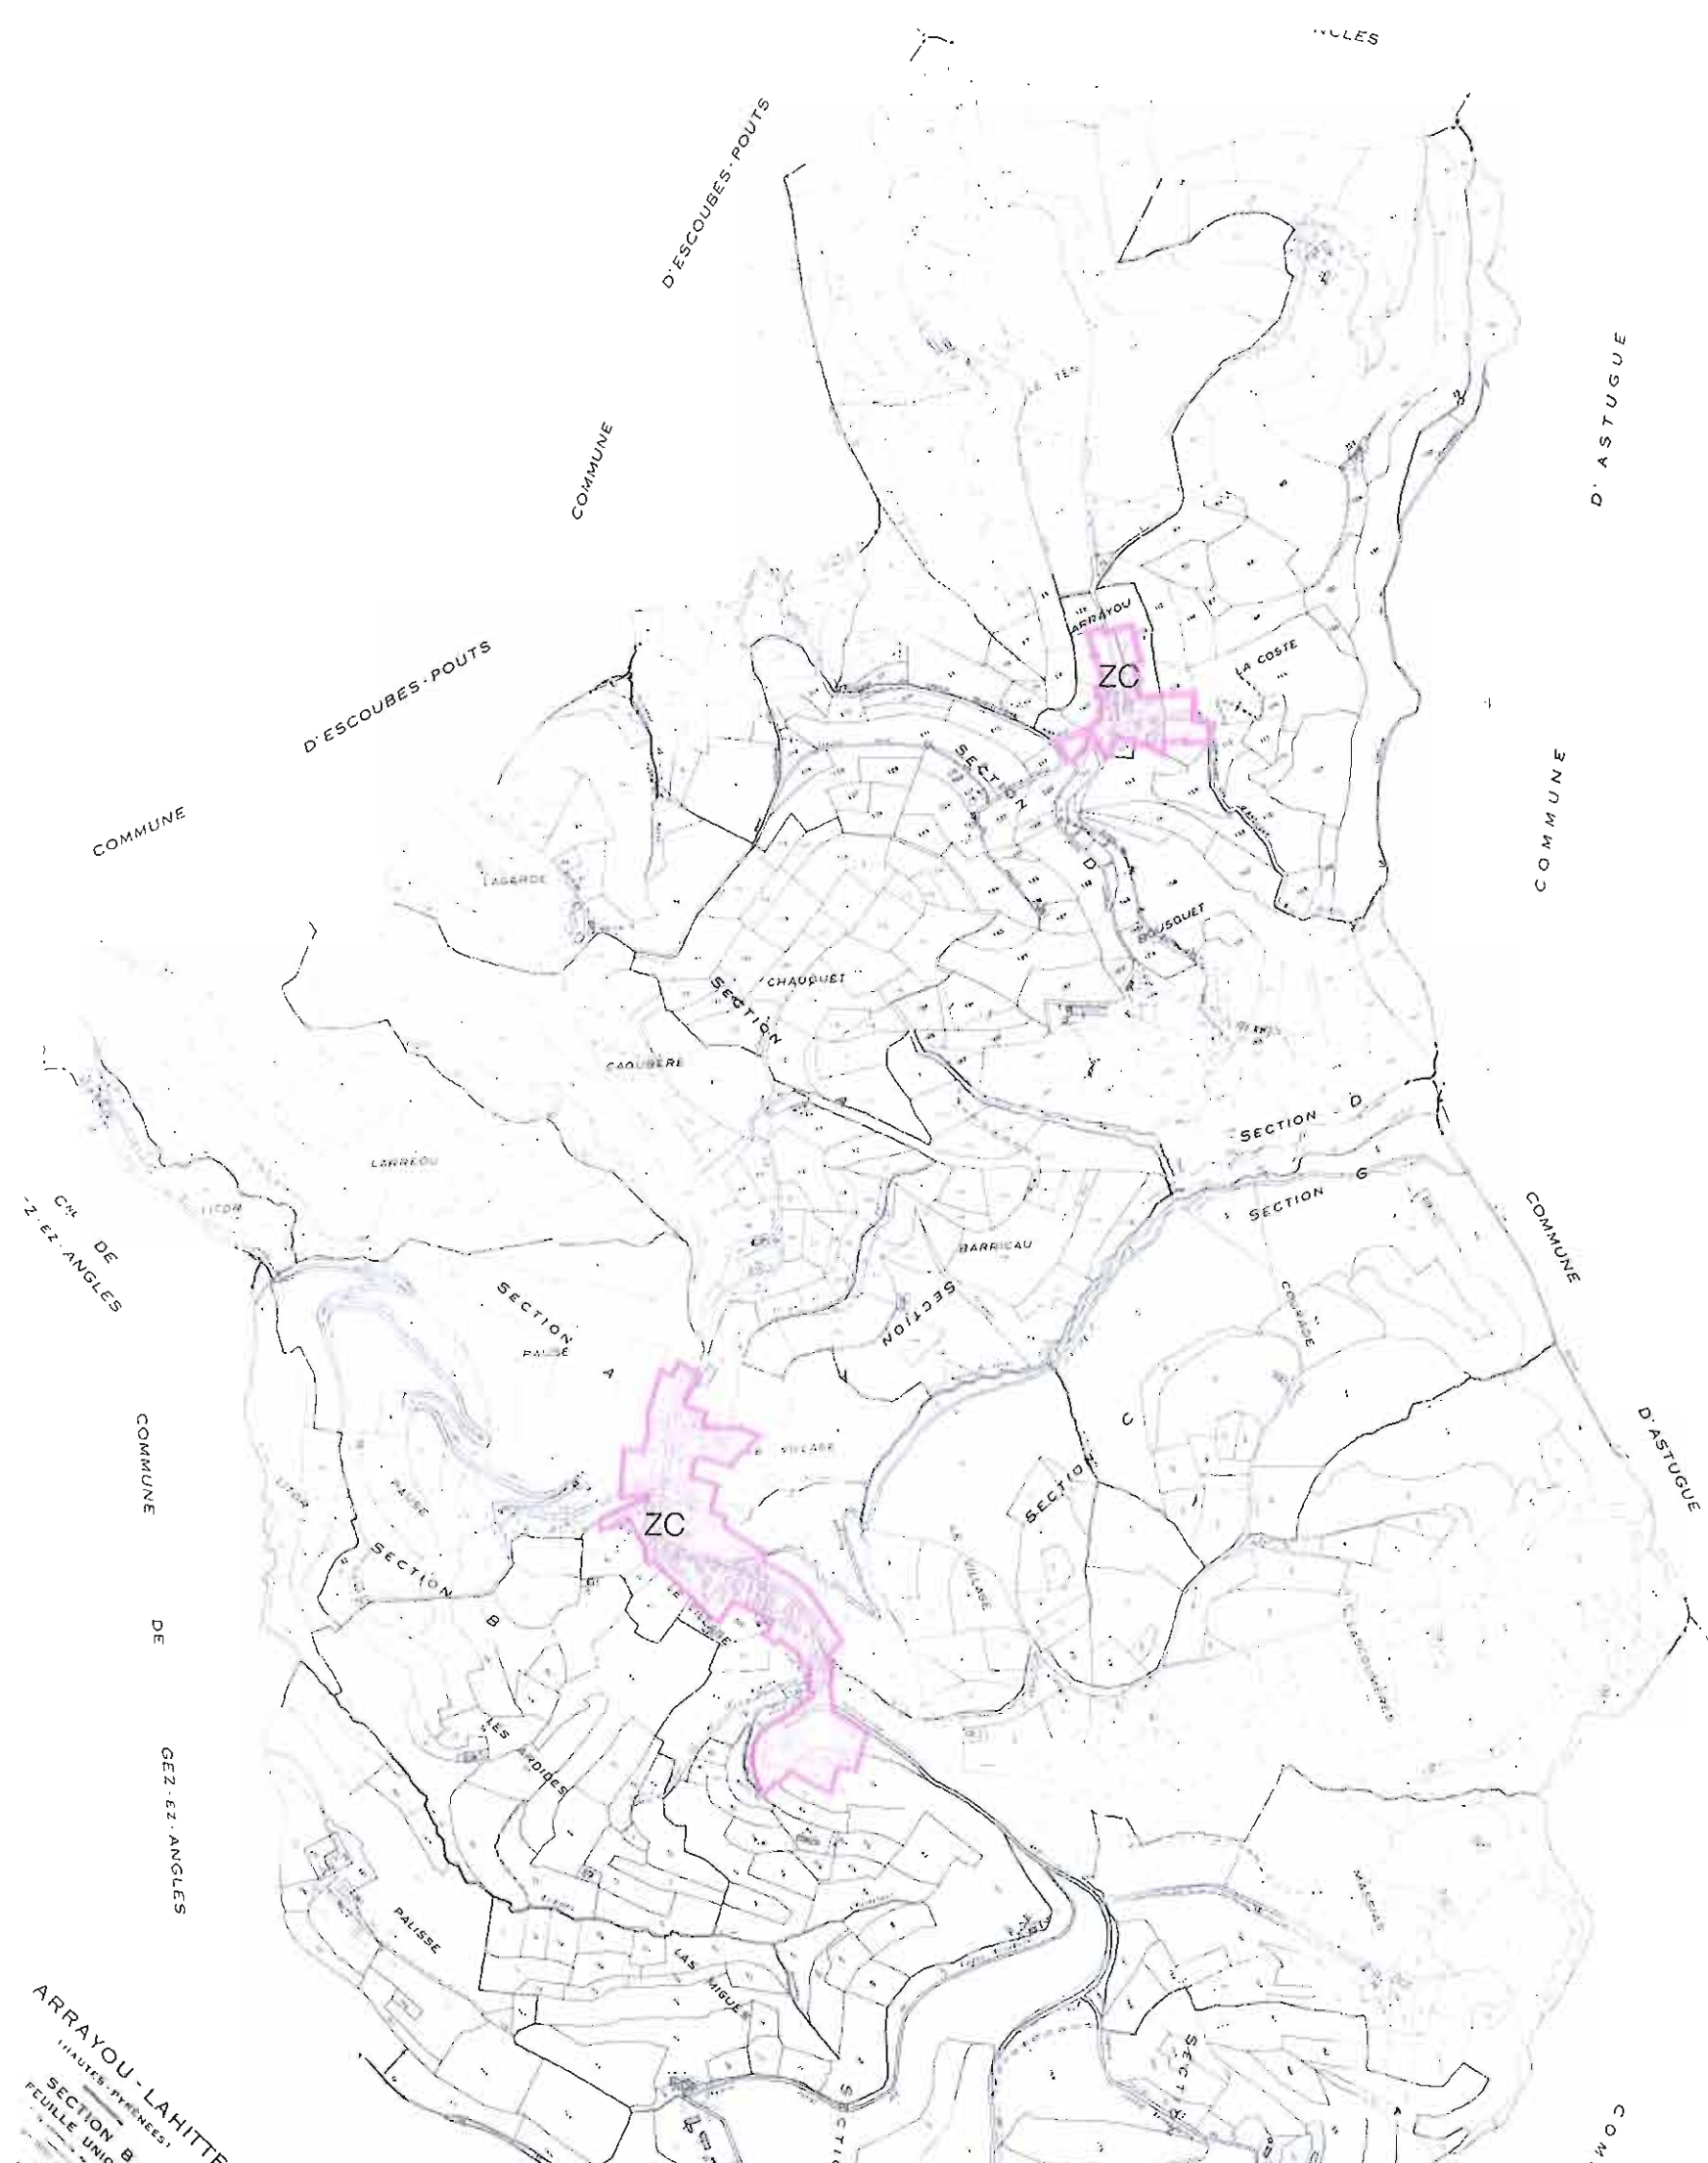


Le Secrétaire Général chargé de l'administration de l'Etat
dans le Département


S. G. N. E

Christophe MERLIN


Pour le Secrétaire Général chargé
de l'administration de l'Etat dans
le Département
le Chef de Bureau délégué,

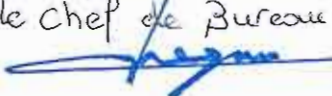
Jean-Christophe CASTAGNOS

PREFECTURE DE
 HAUTES-PYRENEES
 - 3 JUIN 2017
 ARRIVEE

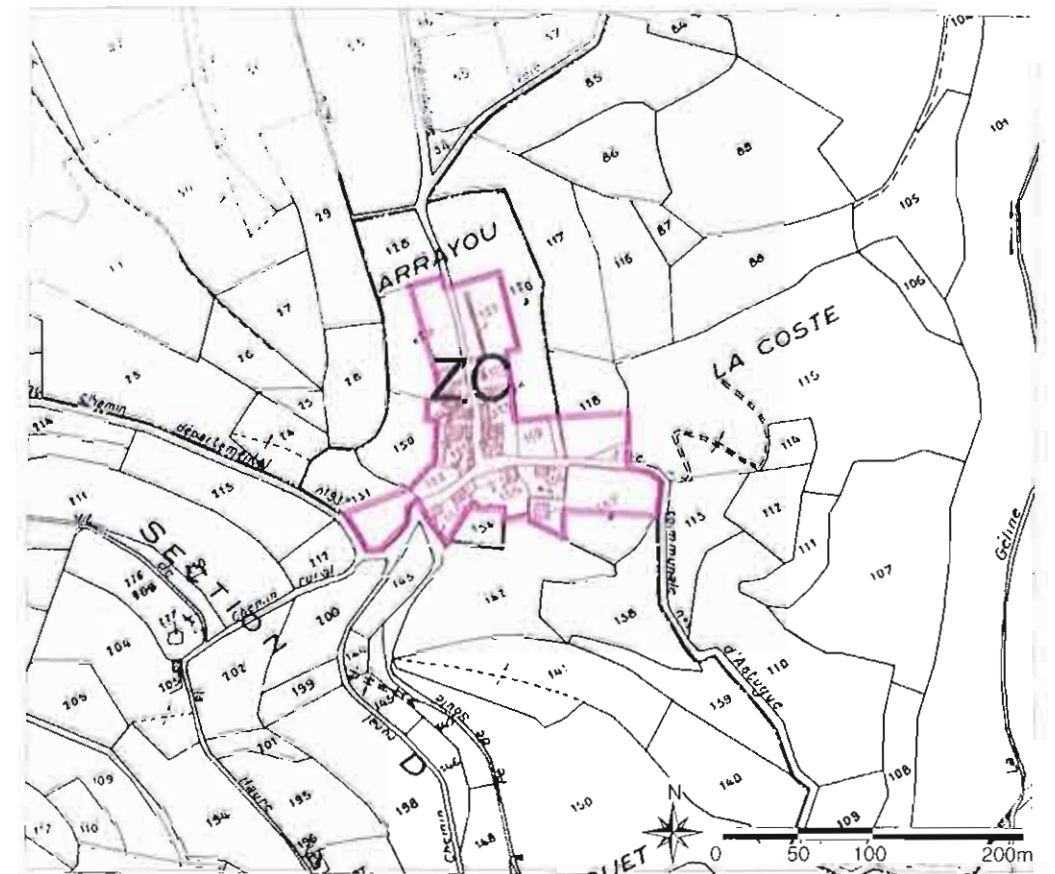

ZC Zone constructible

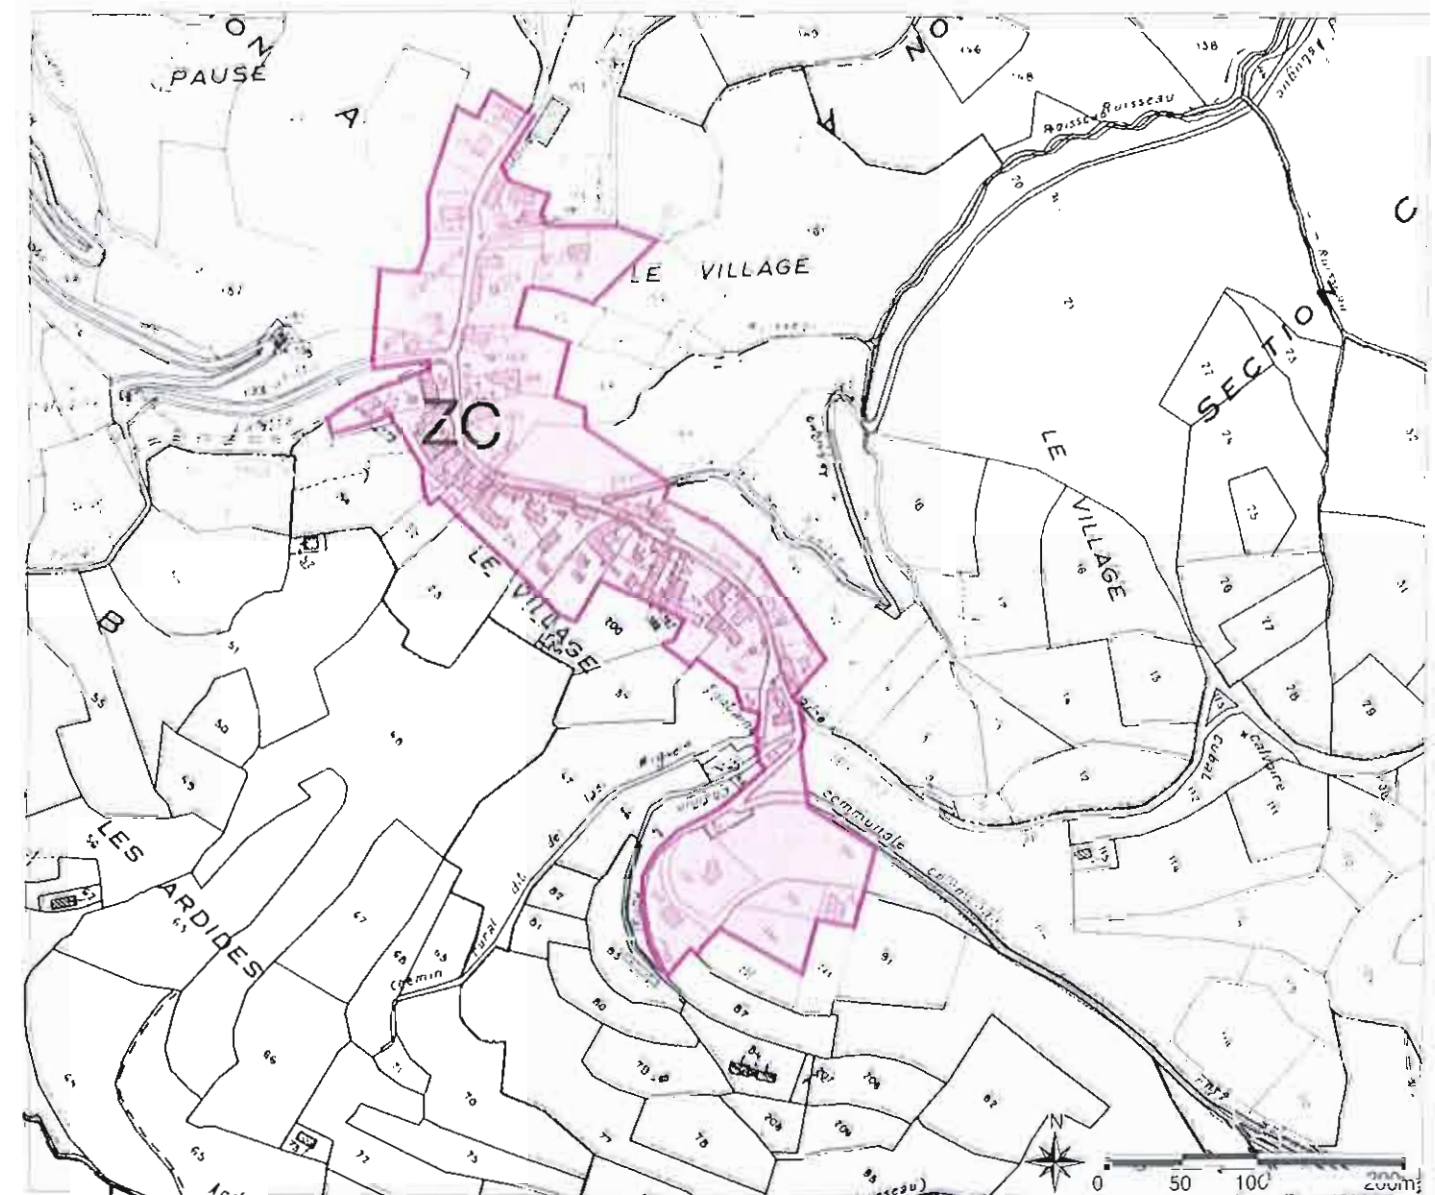

2000

Christophe MERLIN

lean-christophle U451 AGNUS