


Maître d'ouvrage

Commune de RIS

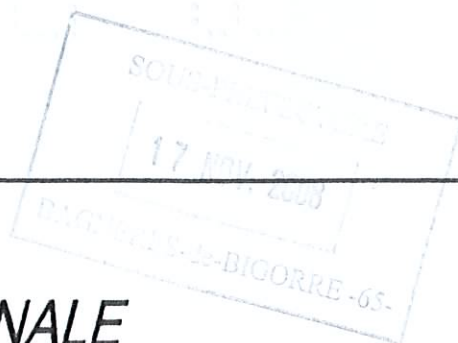

CARTE COMMUNALE

Document graphique au 1/5000



Etude réalisée par:

Jean-Pierre ROLAND
Architecte-Urbaniste, Ingénieur
2, pl bains Péré - 65000 Tarbes



Tél. 05 62 58 13 03
06 13 08 13 80
jp.roland@tele2.fr

*Le Maire,
Nicole ACHÉNIÉ*



Date : Février 2008

SOUS-PRÉFECTURE
17 NOV. 2003
BAGNERES-DE-BIOMÈS-C.S.
COMMUNE DE CAZEAUX-DEBAT

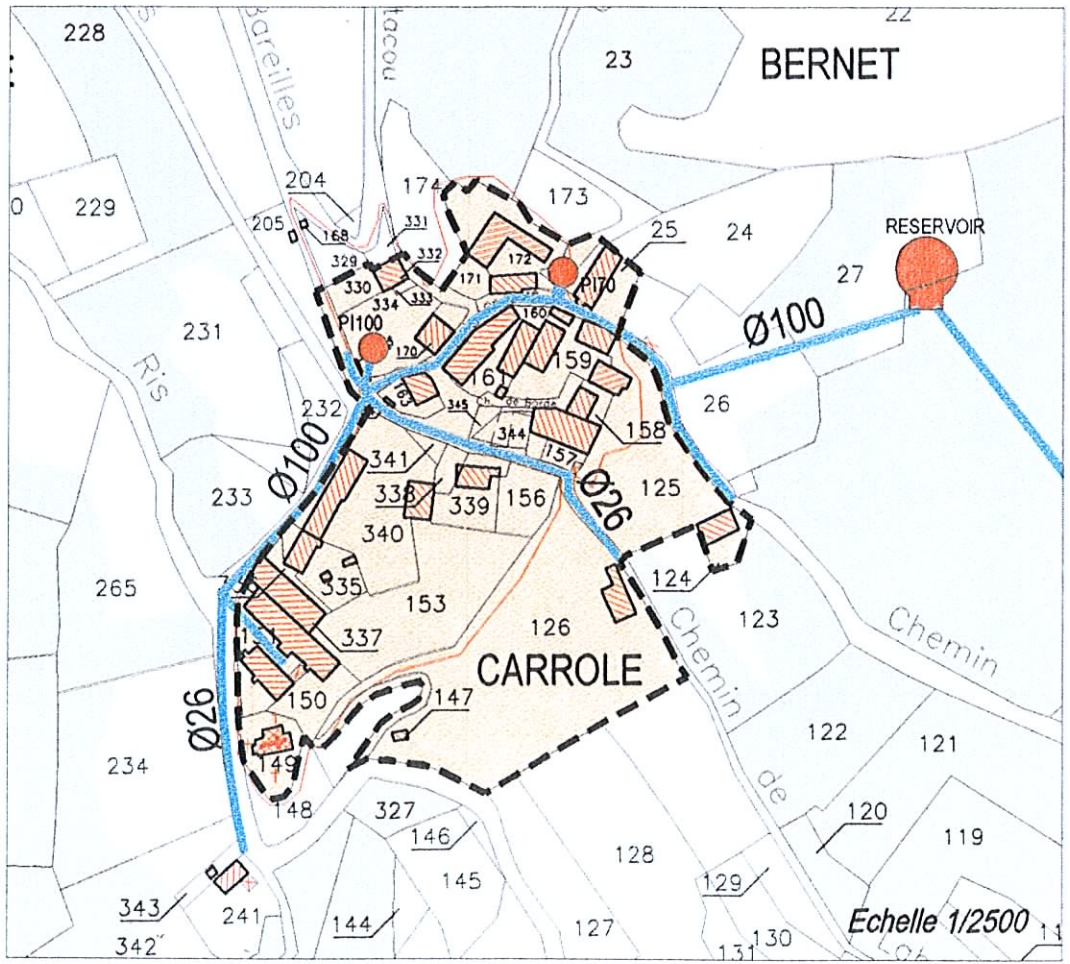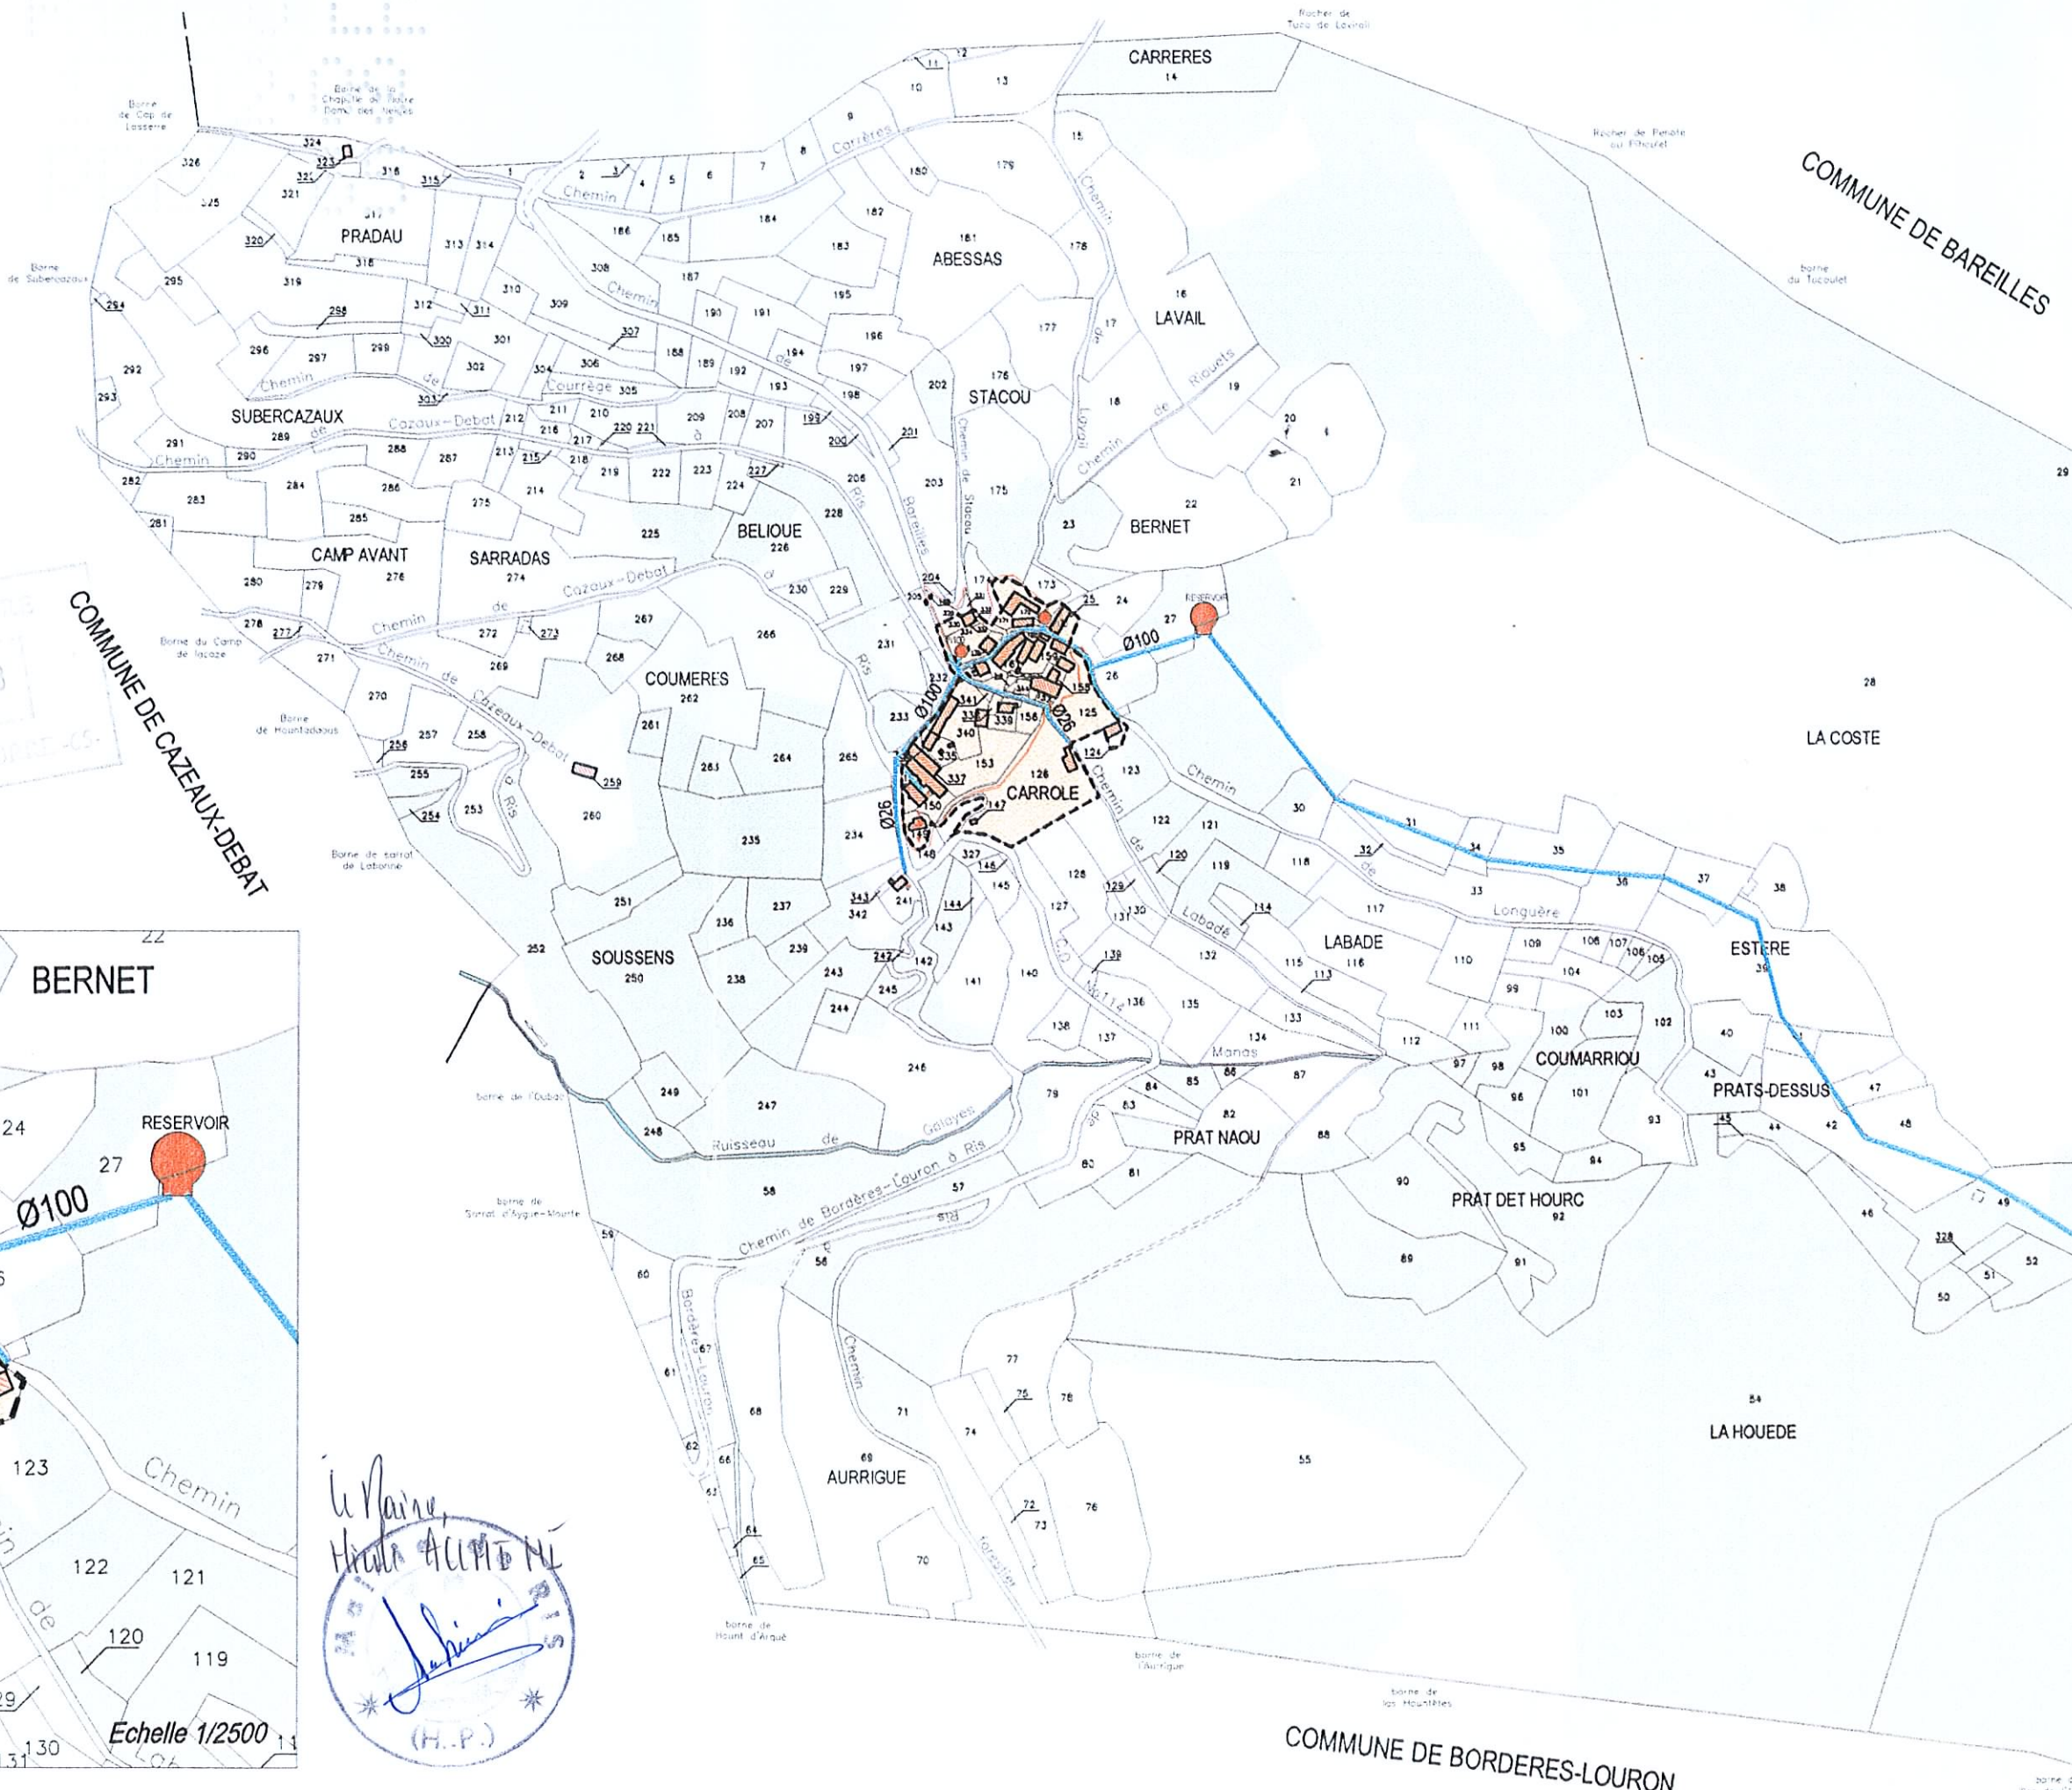

Le village

*Le Maire,
H. P. ACQUÉMI*
J. P. [Signature]
(H.P.)

COMMUNE DE BORDERES-LOURON