

Maître d'ouvrage

Commune de VIEY

Reçu à la Préfecture des
Hautes-Pyrénées, le 20 JUIL. 2010

CARTE COMMUNALE


Document graphique au 1/5000



Approbation par délibération
du conseil municipal
du 28.05.2010
J. P. P. P. P.
Maire de Viey

Approbation par arrêté du Préfet

Etude réalisée par
Jean-Pierre RCLAND
Architecte Urbaniste Ingénieur
2 place de la Poste, 65000 Tarbes

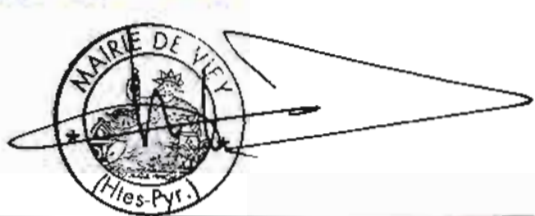

LEGENDE

Secteur destiné à l'urbanisation

Espace boisé

Assainissement collectif

Ø 200

Ø 150

Ø 100


Réseau d'eau potable

Ø 80

Poteaux incendie

Réservoir de 80m

Captage

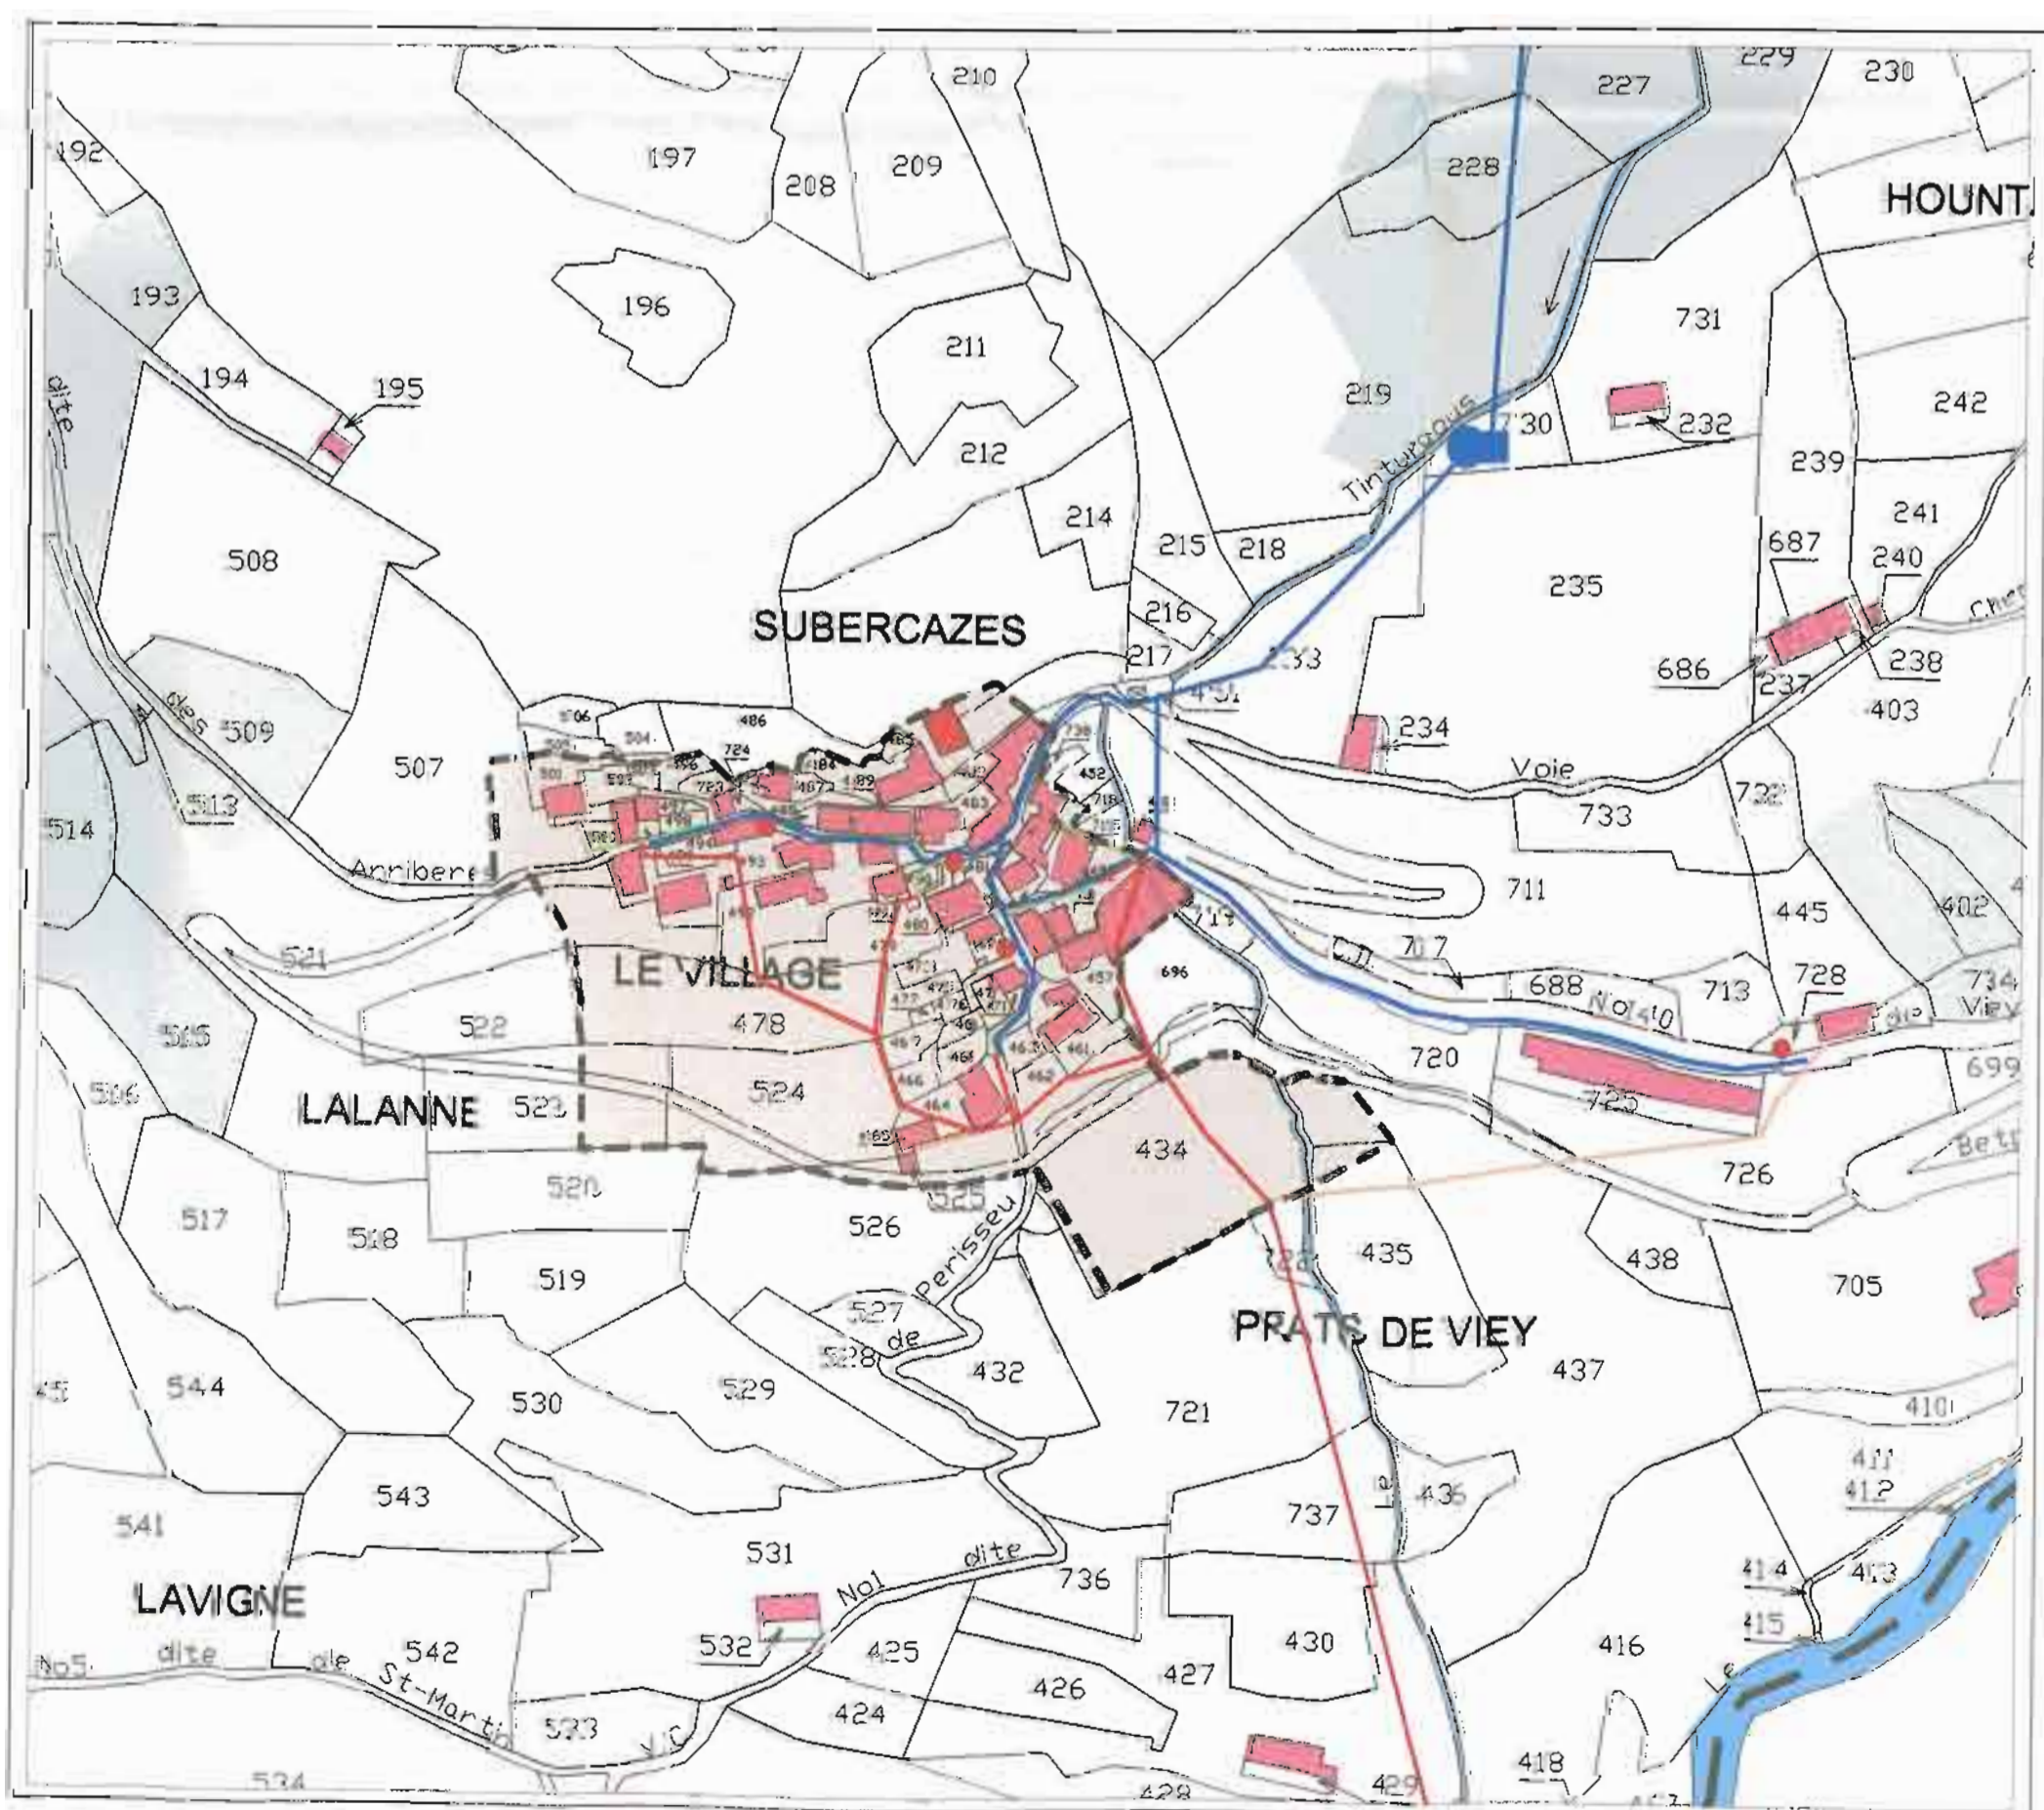

Agrandissement secteur du village au 1/2000

