



Mairie de CHAILLY-EN-BRIE
2, rue du Merisier

77 120 CHAILLY-EN-BRIE

COMMUNE DE CHAILLY-EN-BRIE

PLAN LOCAL D'URBANISME

MODIFICATION SIMPLIFIEE
4-OAP



87, Avenue Jehan de Brie
77 120 Coulommiers

Tél : 01 64 03 02 05

Fax : 01 64 33 86 27

Email : urbanisme@cabinet-greuzat.com

Web : <http://www.cabinet-greuzat.com>

*Vu pour être annexé à la
délibération d'approbation du
Conseil Municipal en date du
04/03/2016.*


Le Maire,

OAP Orientation d'Aménagement et de Programmation

1/1000

ORIENTATION SPATIALE

-  Zone d'habitat
-  Zone d'habitat dense
-  Espace vert public à créer
-  Aménagement paysager d'entrée de ville à créer
-  Fossé/noue à préserver
-  Principe de parcours piétonnier à créer
-  Principe de voie de desserte à créer, avec alignement d'arbres

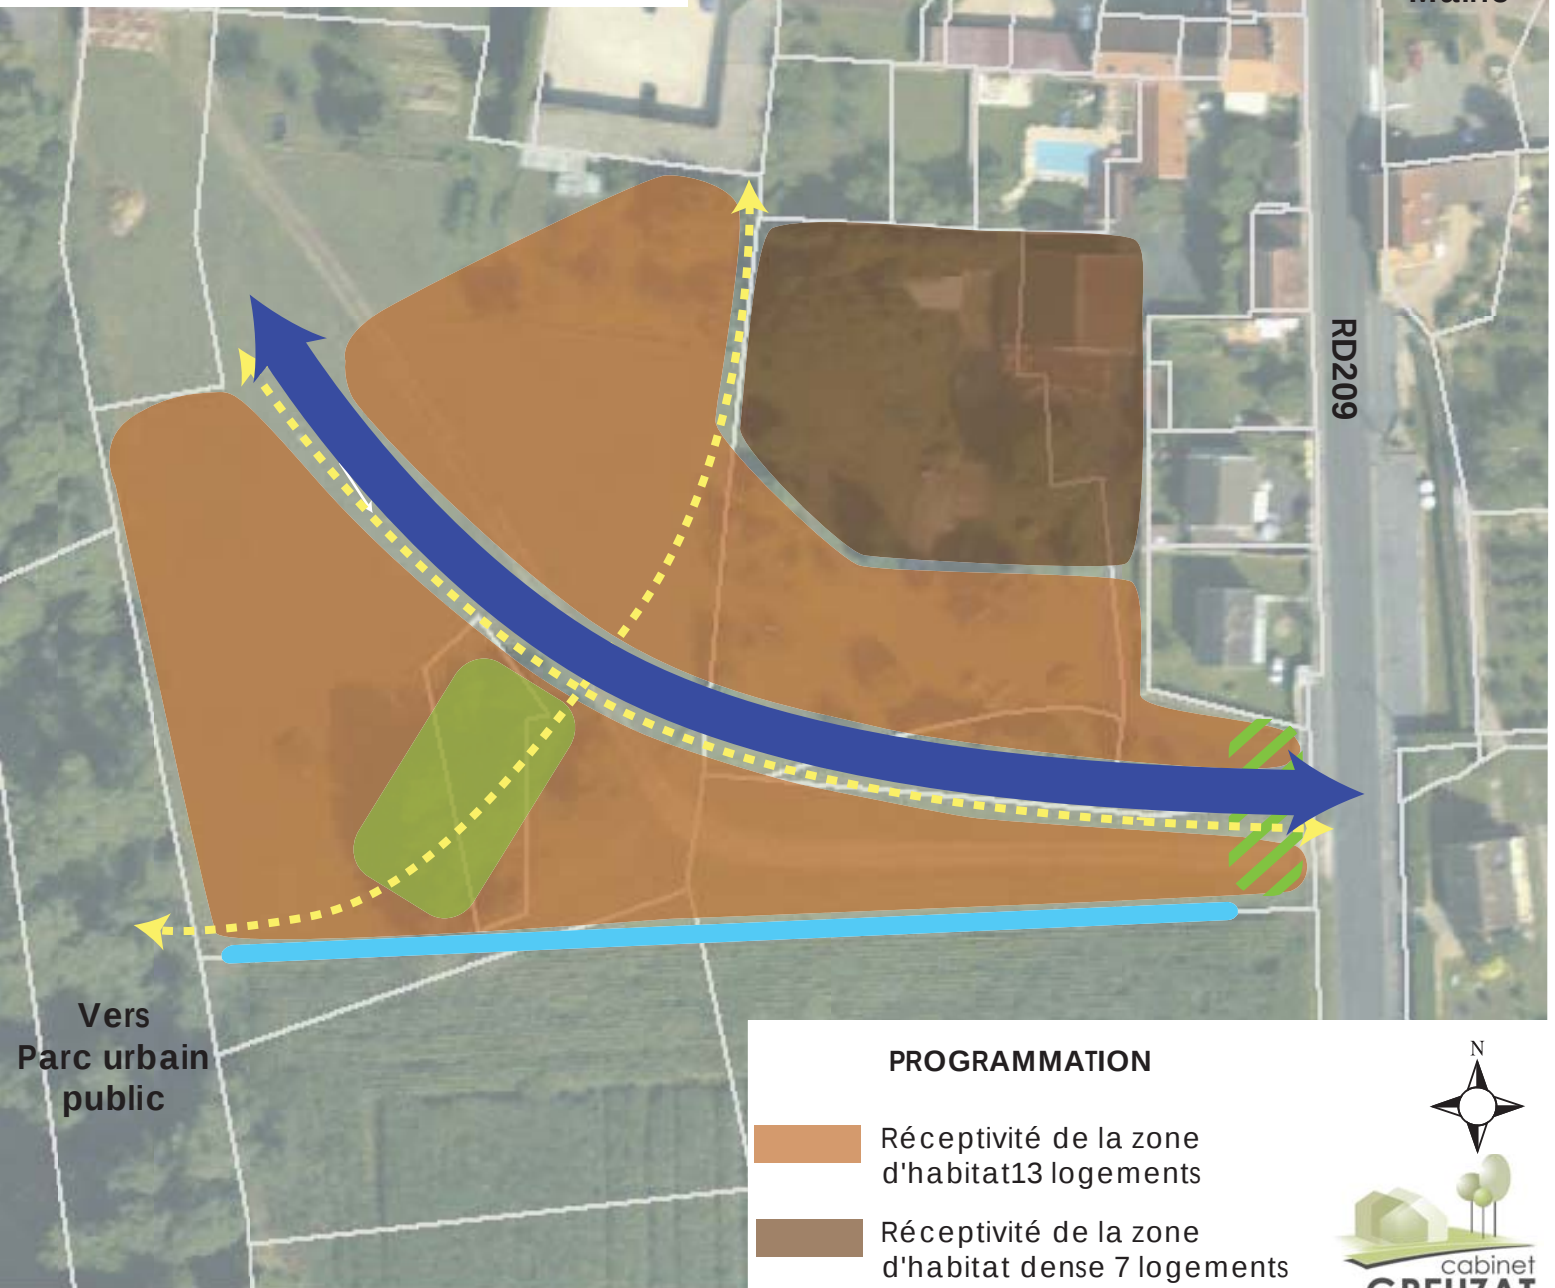

PROGRAMMATION

-  Réceptivité de la zone d'habitat 13 logements
-  Réceptivité de la zone d'habitat dense 7 logements

