

commune de COMBEFA

CARTE COMMUNALE

2 - documents graphiques

2.1 - plan de zonage général

approuvé après enquête
publique par délibération
du Conseil Municipal
en date du 30 OCT. 2007
Combeffa le :
Le Maire



René BERTRAND
Maire

approuvé par
arrêté préfectoral
en date du
Albi le : 28 DEC. 2007
Le Préfet

Pour le Préfet,
et par délégation,
le secrétaire général


Eric MAIRE

2.1 - Plan de zonage - Commune entière

Echelle : 1/10000



Zone constructible

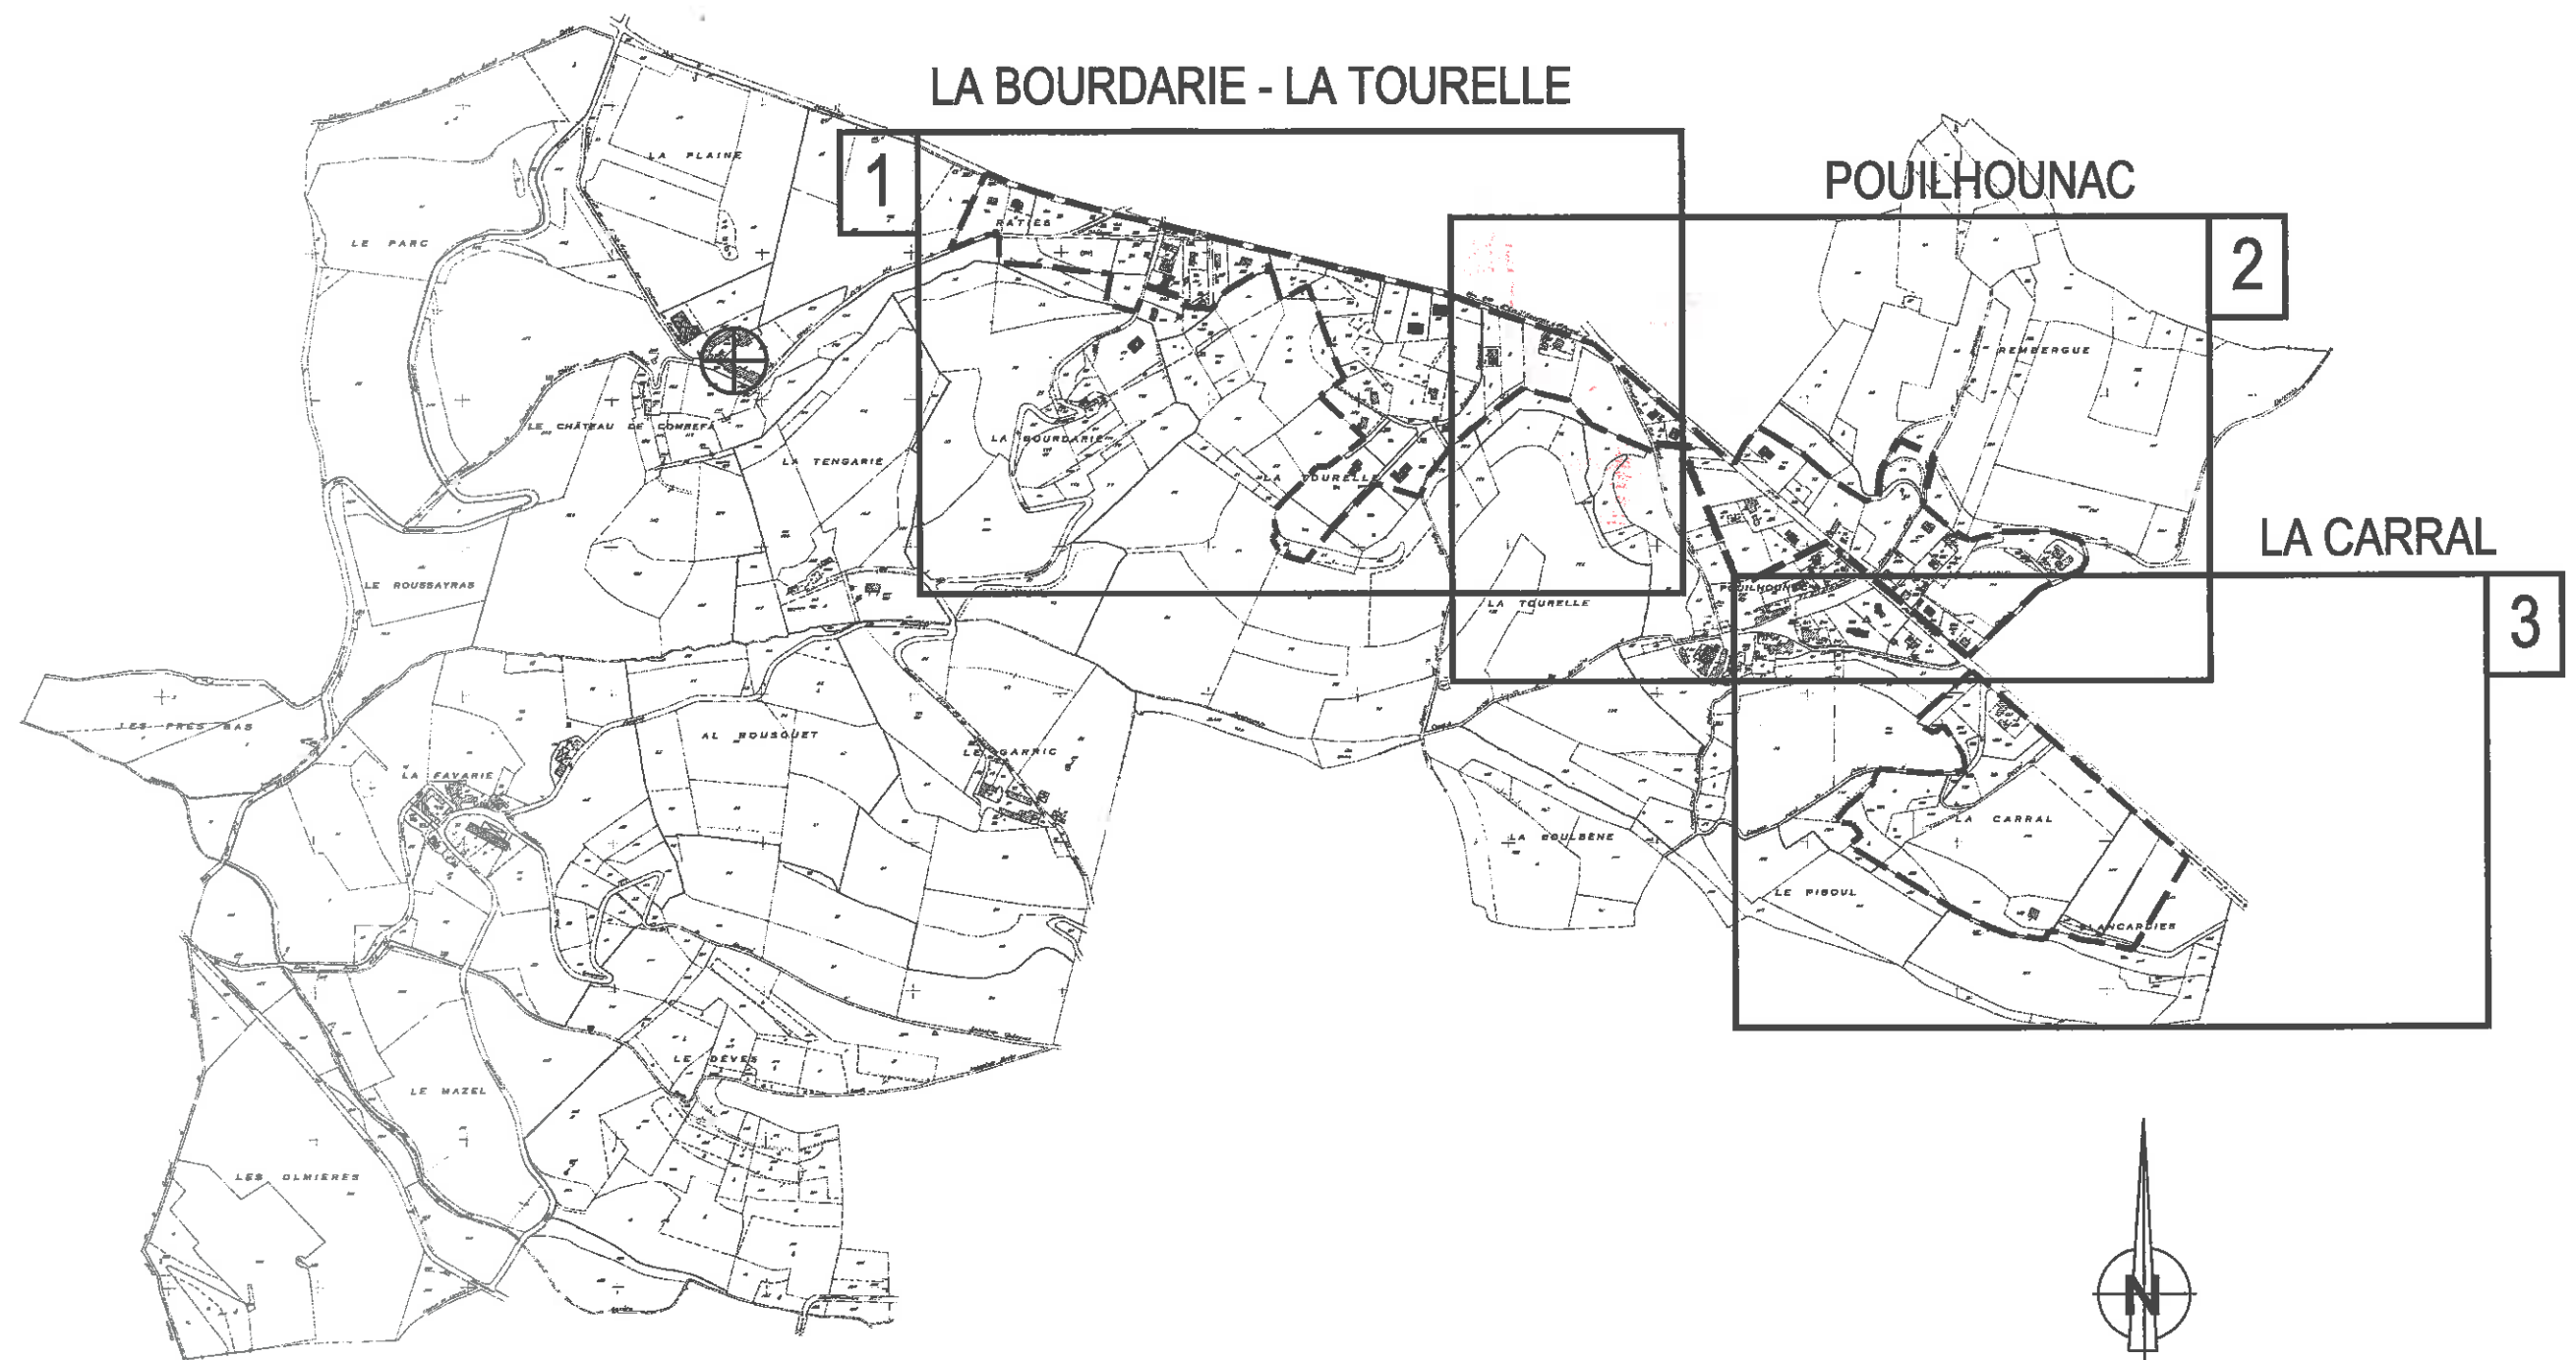

commune de COMBEFA

CARTE COMMUNALE

2 - documents graphiques

approuvé après enquête
publique par délibération
du Conseil Municipal
en date du
Combeffa le :
Le Maire



René BERTRAND
Maire


approuvé par
arrêté préfectoral
en date du
Albi le :
Le Préfet

Pour le Préfet,
et par délégation,
le secrétaire général

Détail 1 : La Bourdarie - La Tourelle

Echelle : 1/2500


DDE81 SIAT NORD BAPA CE-NL 068UR01ELZO Novembre 2007

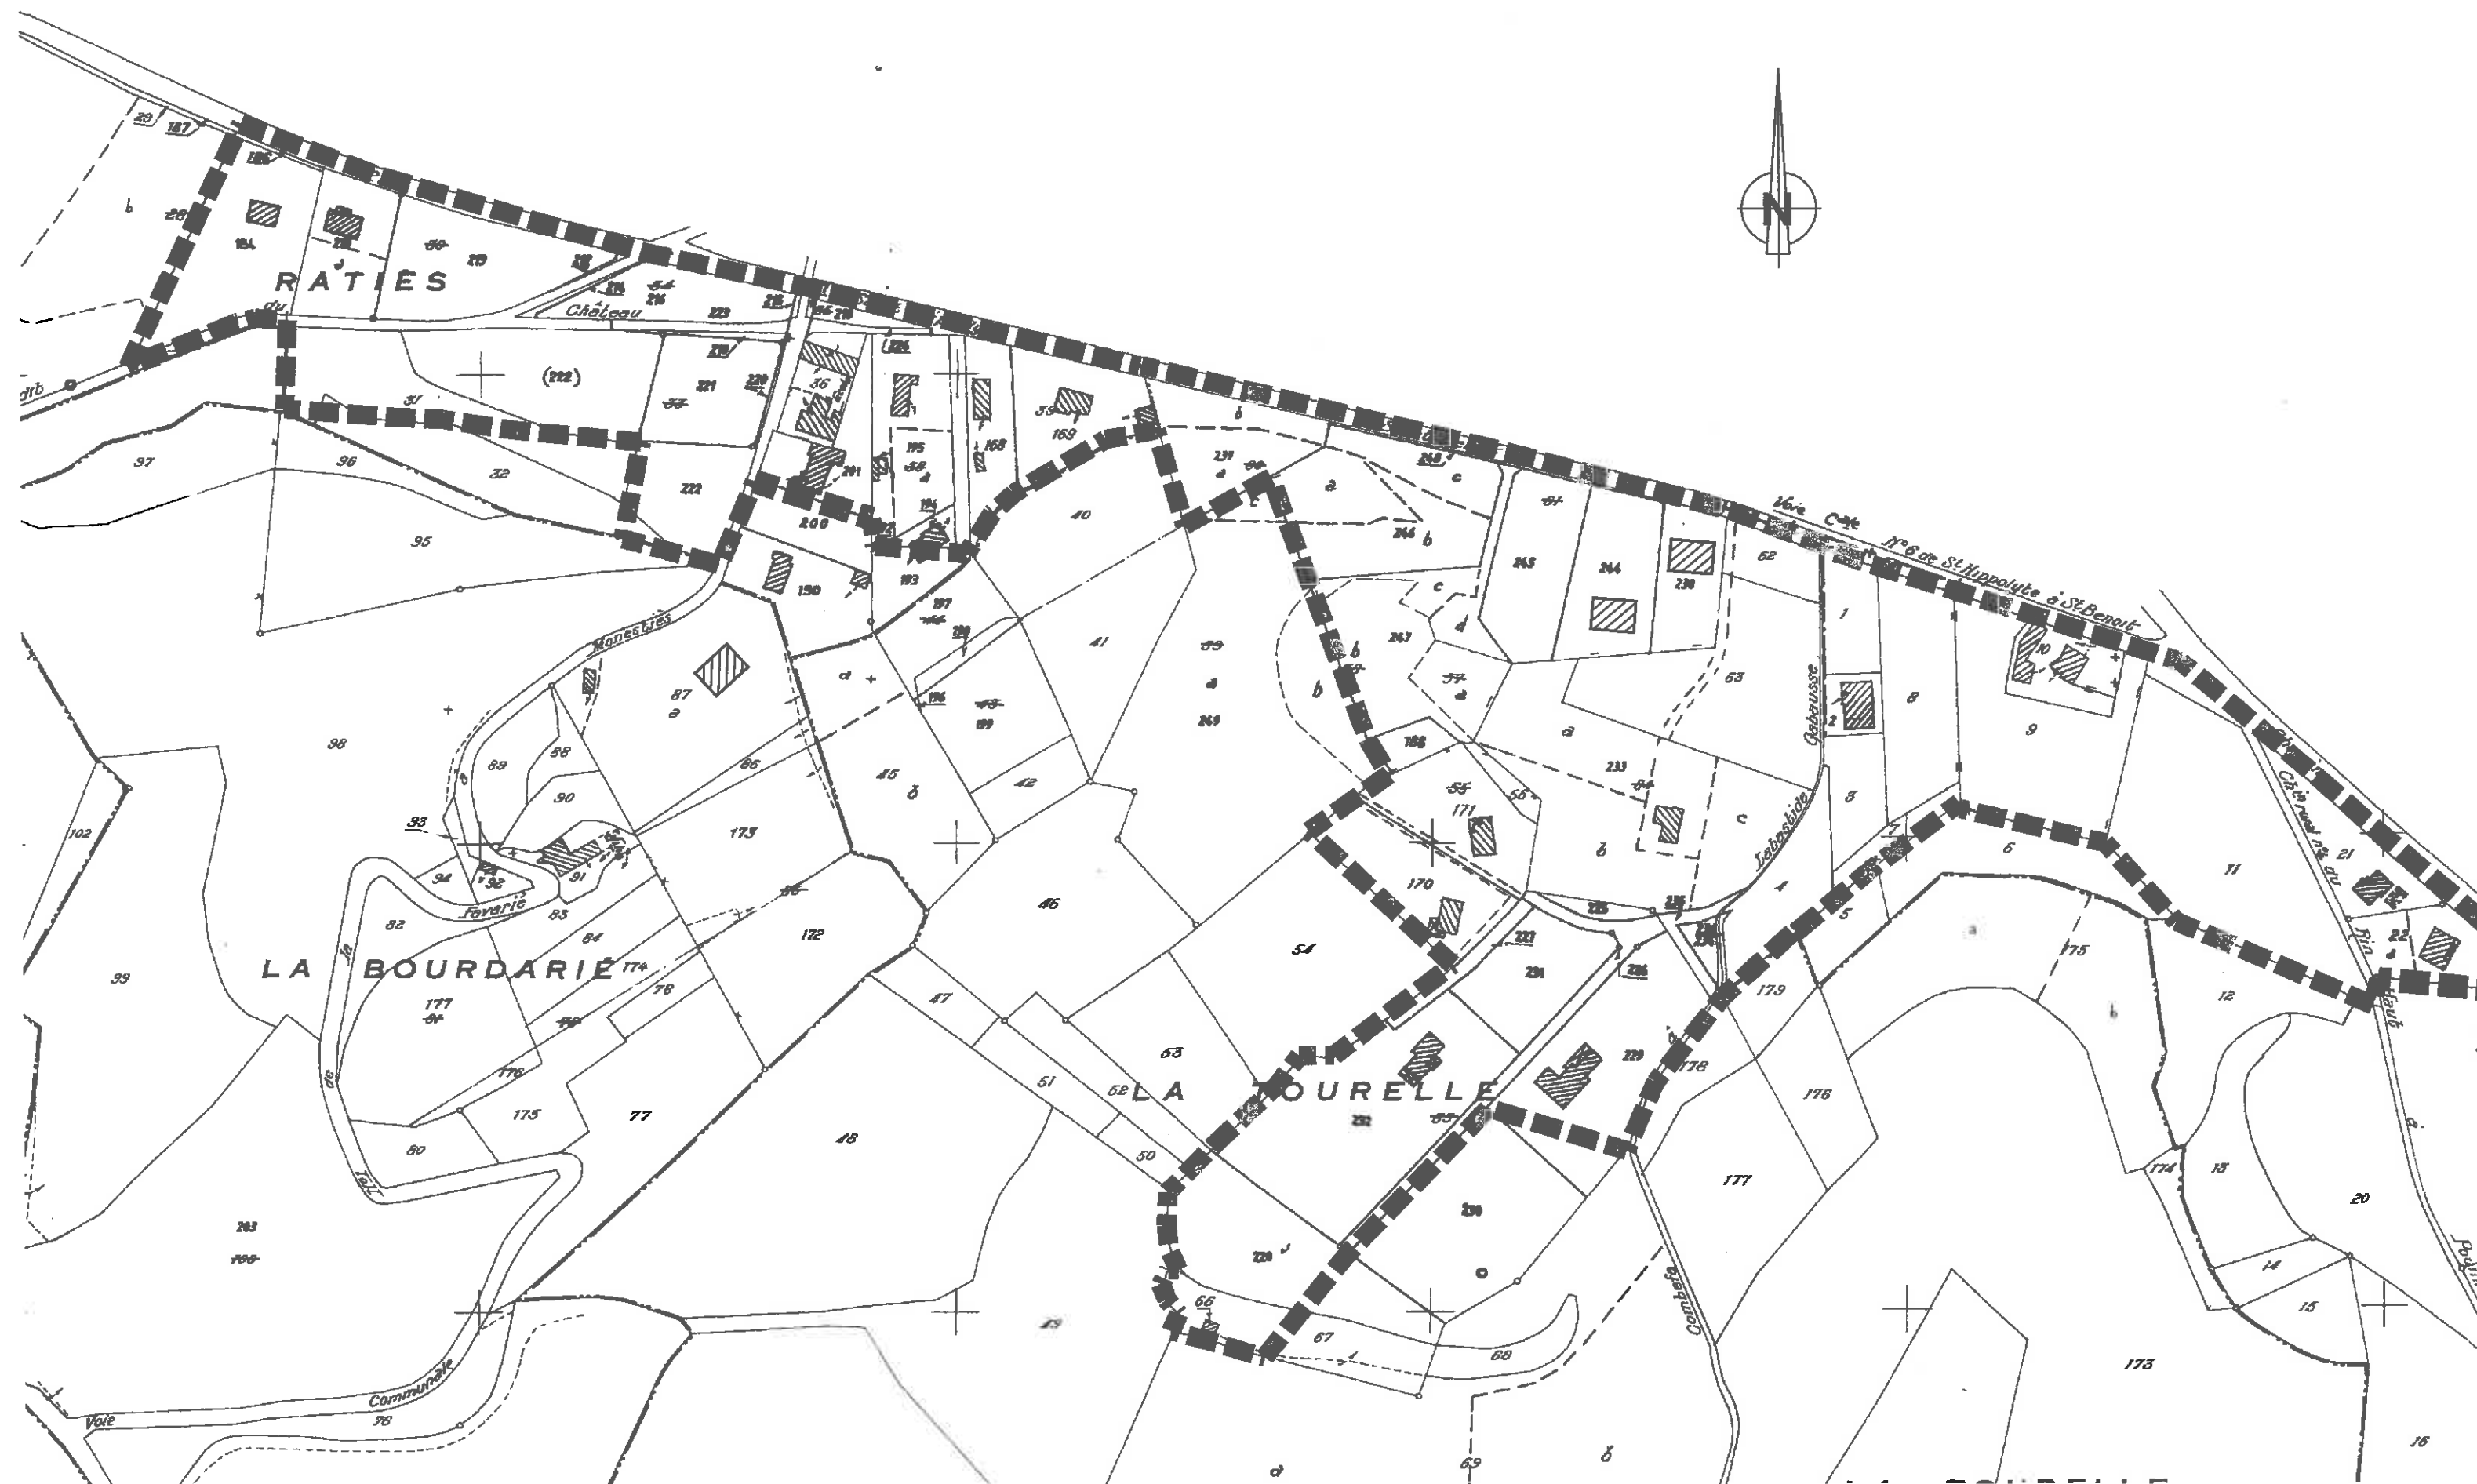

Détail 2 : Pouilhounac

Echelle : 1/2500

DDE81	SIAT NORD	BAPA	CE-NL	068UR01ELZO	Novembre 2007
-------	-----------	------	-------	-------------	---------------

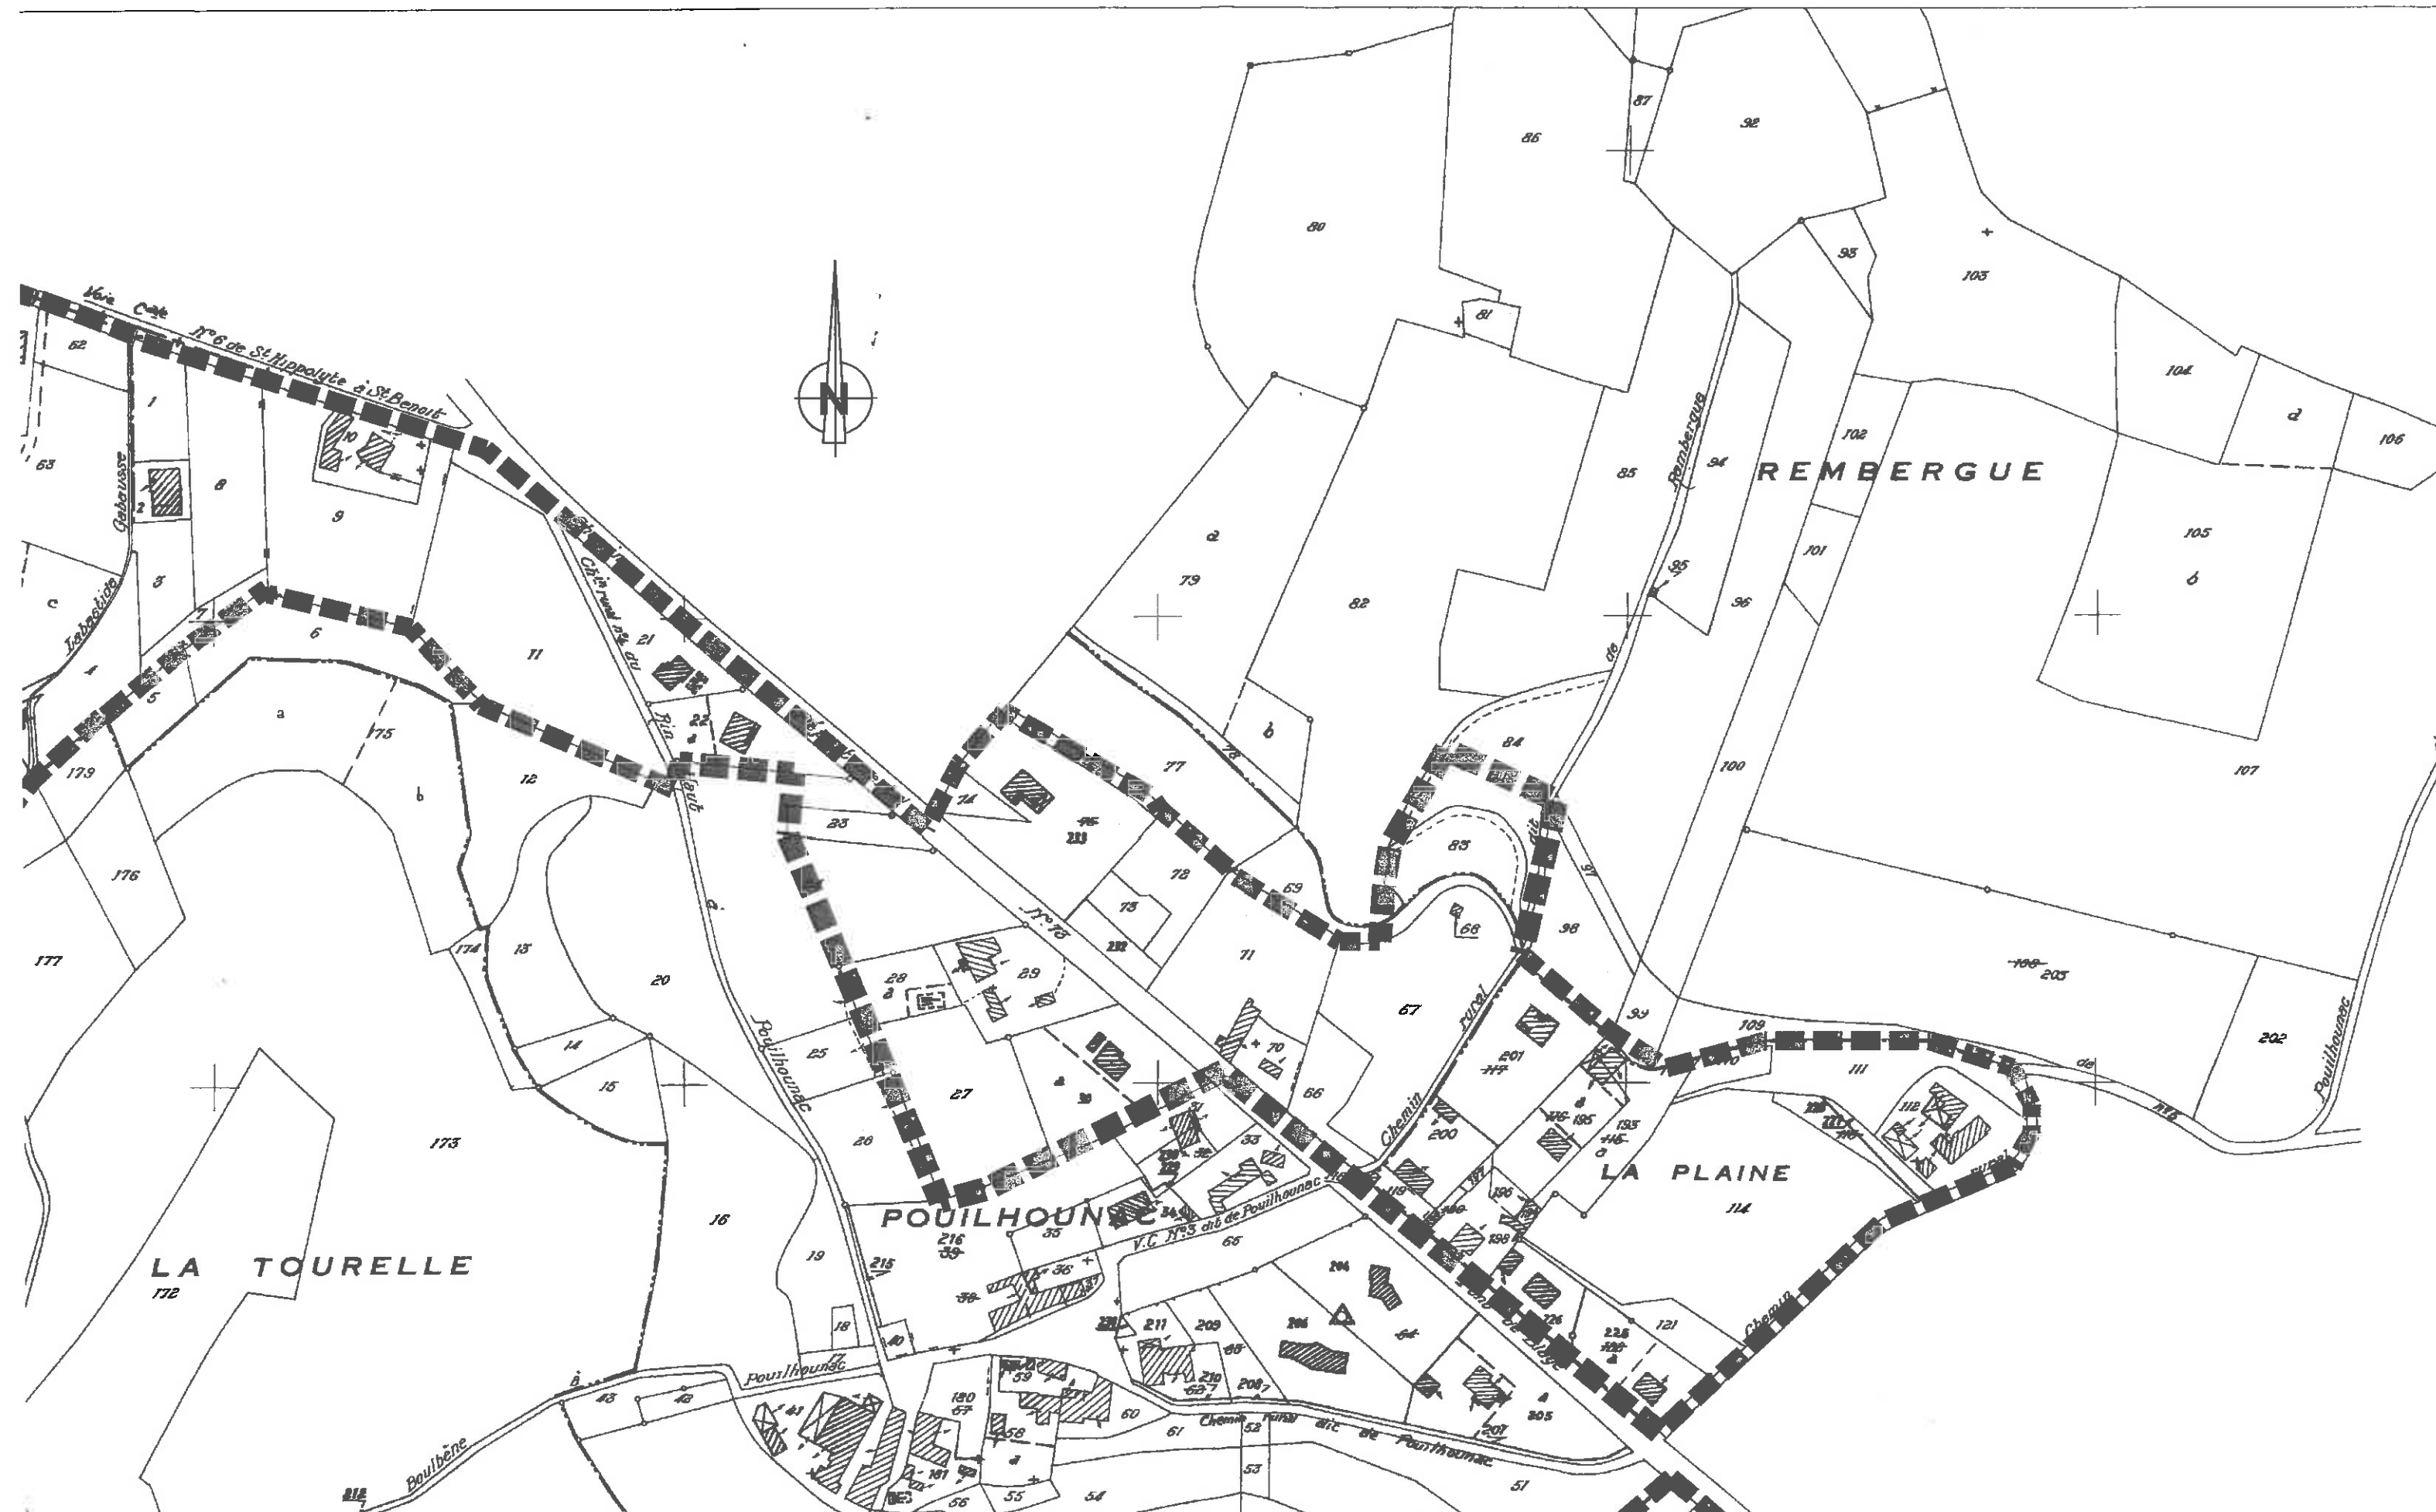

Détail 3 : La Carral

Echelle : 1/2500

DDE81 SIAT NORD BAPA CE-NL 068UR01ELZO Novembre 2007

