




PREFET DU TARN

commune de **FENOLS**



CARTE COMMUNALE

approuvé après enquête
publique et par délibération
du Conseil Municipal
en date du 09/11/2010
Fénols le : 06/12/2010
Le Maire

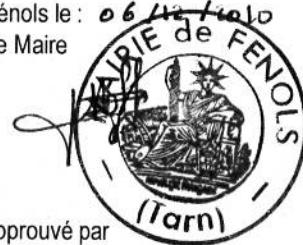

approuvé par
arrêté préfectoral
en date du
Albi le : 22/02/2010
La Préfète

Pour la préfète
en délégation,
Secrétaire générale,


Béatrice STEFFAN

2.1 - plan de zonage commune entière

2.1 - Zonage - Commune entière

Bd Parcellaire® - © IGN Paris reproduction interdite
Protocole MEEDDAT-MAP IGN du 24 juillet 2007


Commune de FENOLS					
DDT81	SCADT	PADT/BP	JR-NL	090UR01ELZO	Décembre 2009

Echelle : 1/12500

LEGENDE

PROJET
Zone constructible

 Habitation récente
ou permis accordé

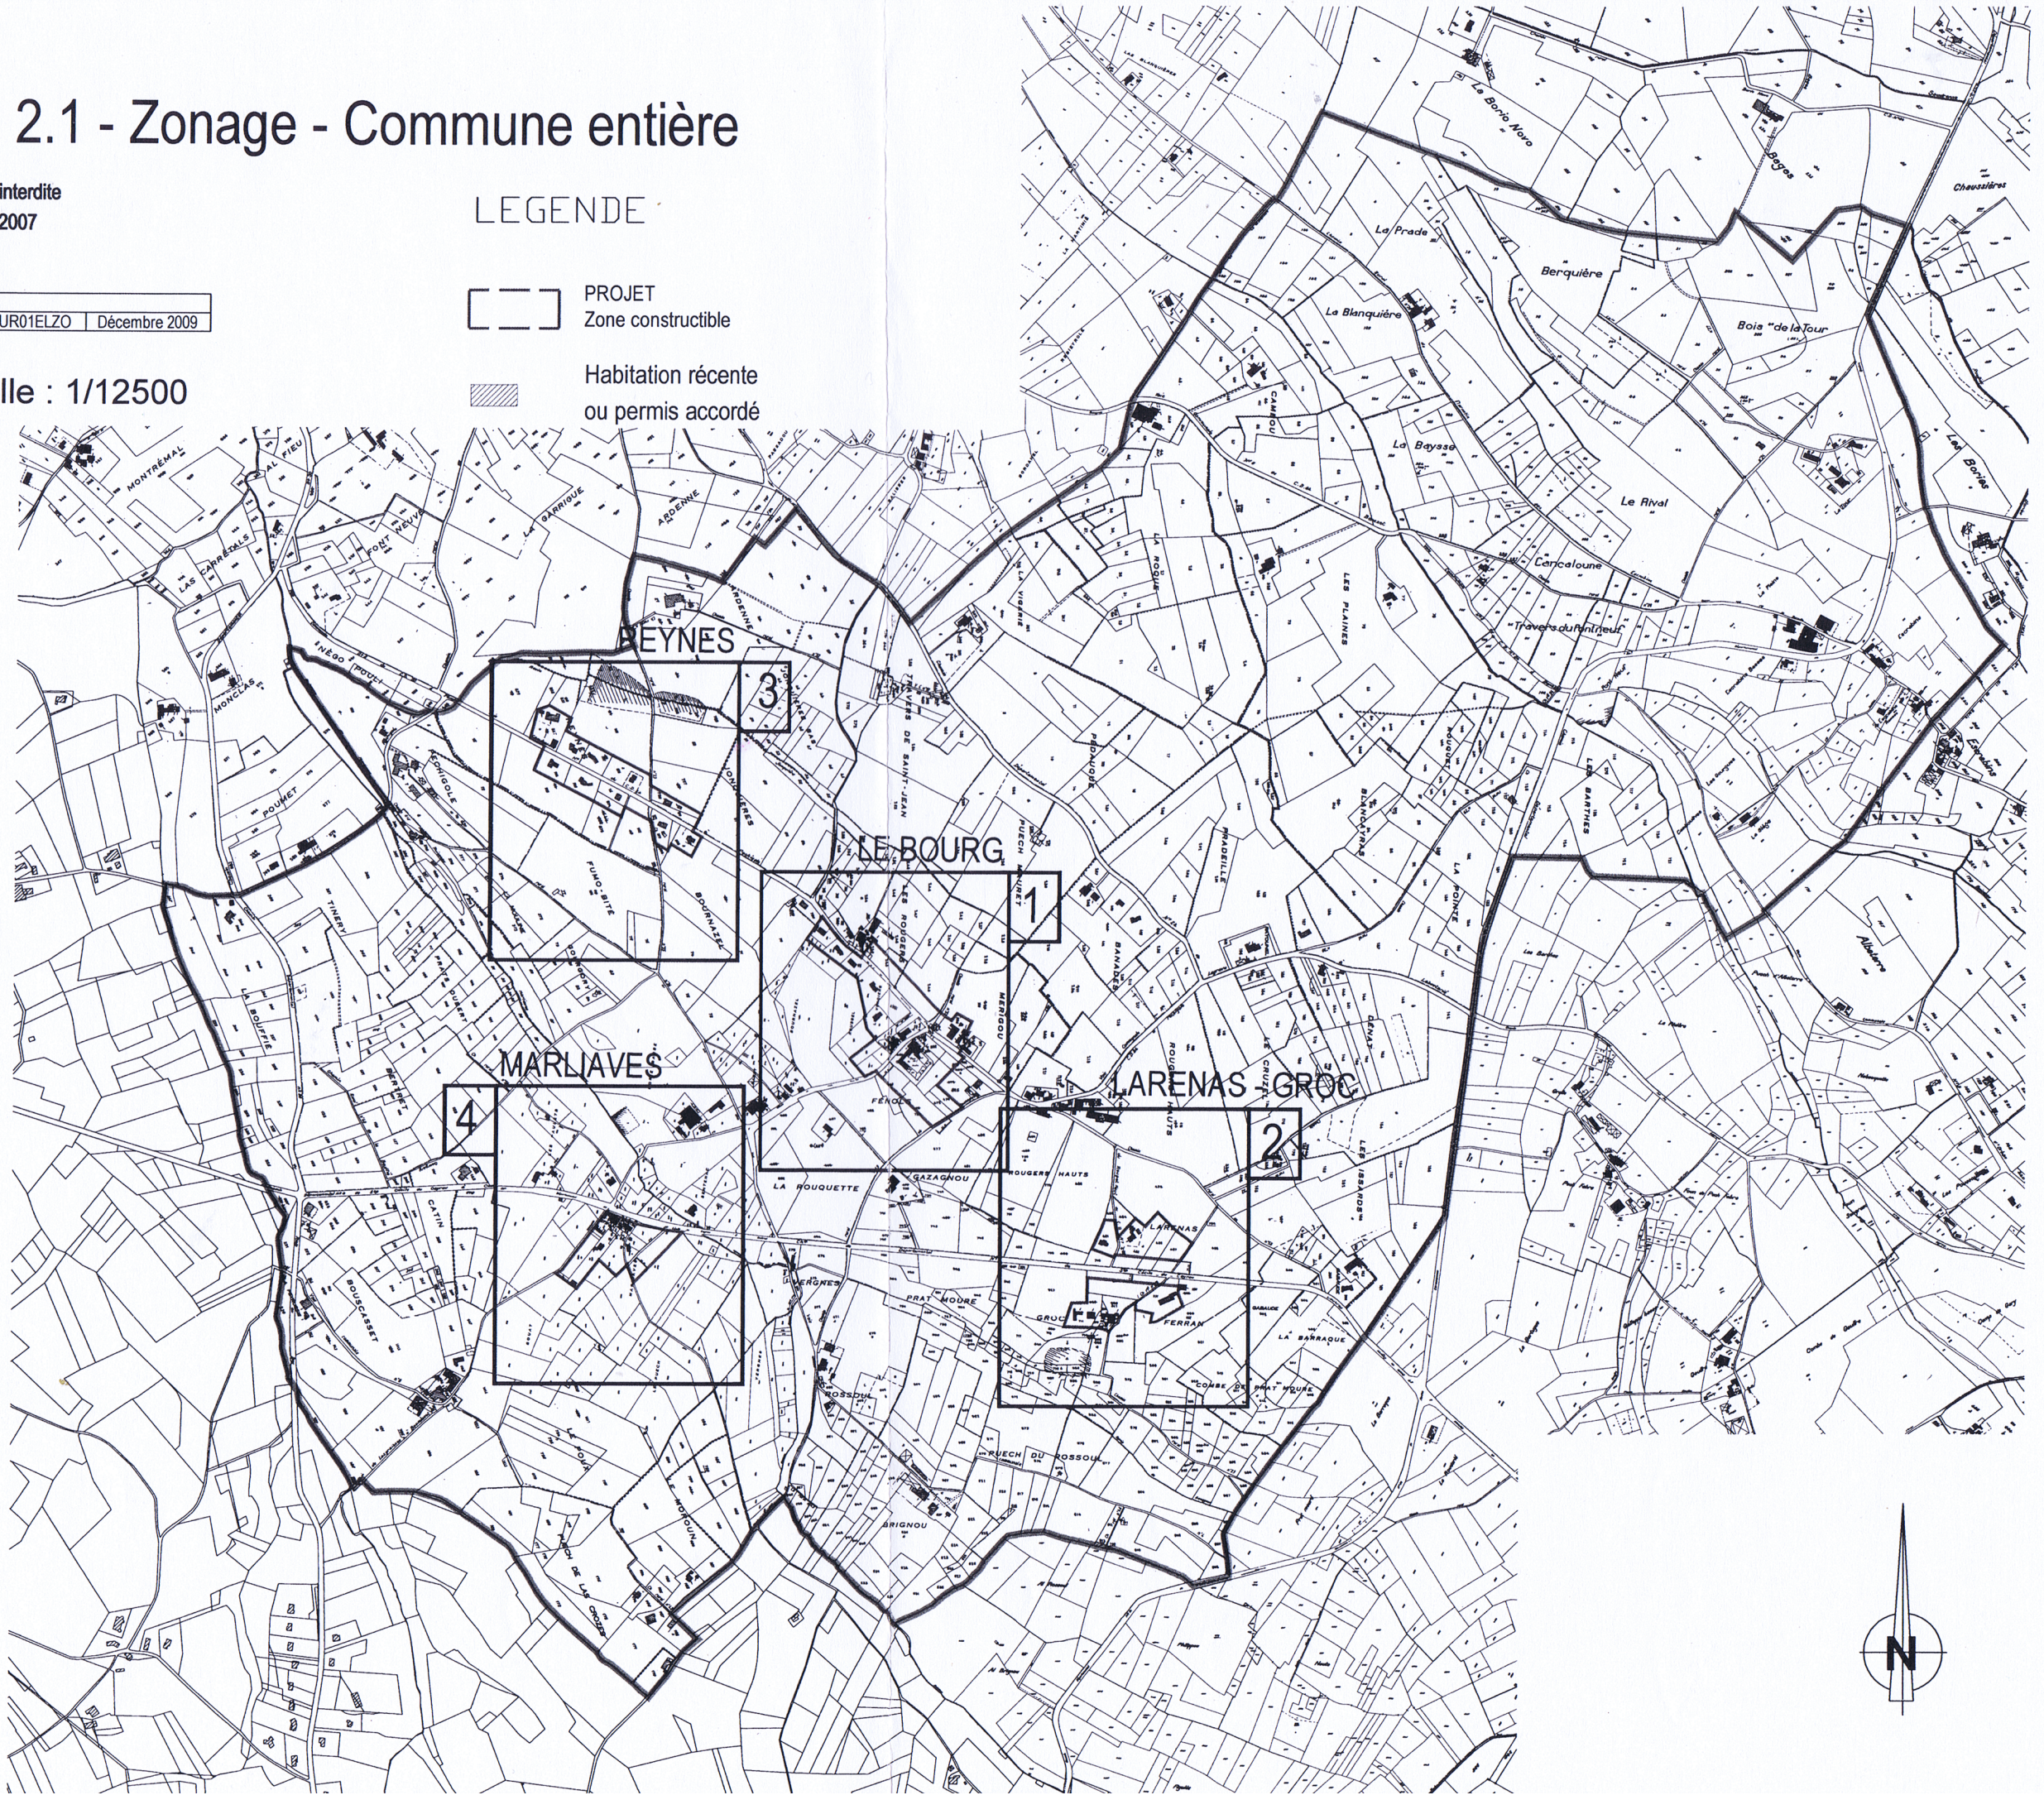



PREFET DU TARN

commune de **FENOLS**




CARTE COMMUNALE

approuvé après enquête
publique et par délibération
du Conseil Municipal
en date du 09/11/2010
Fénols le : 06/12/2010
Le Maire



approuvé par
arrêté préfectoral
en date du
Albi le : 28/11/2010
La Préfète

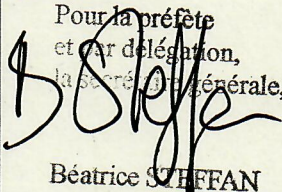
Pour la préfète
et par délégation,
la secrétaire générale,

Béatrice STEFFAN

2.2 - plan de zonage détail

Détail 1 : Le Bourg

Commune de FENOLS					
DDT81	SCADT	PADT/BP	JR-NL	090UR01ELZO	Décembre 2009

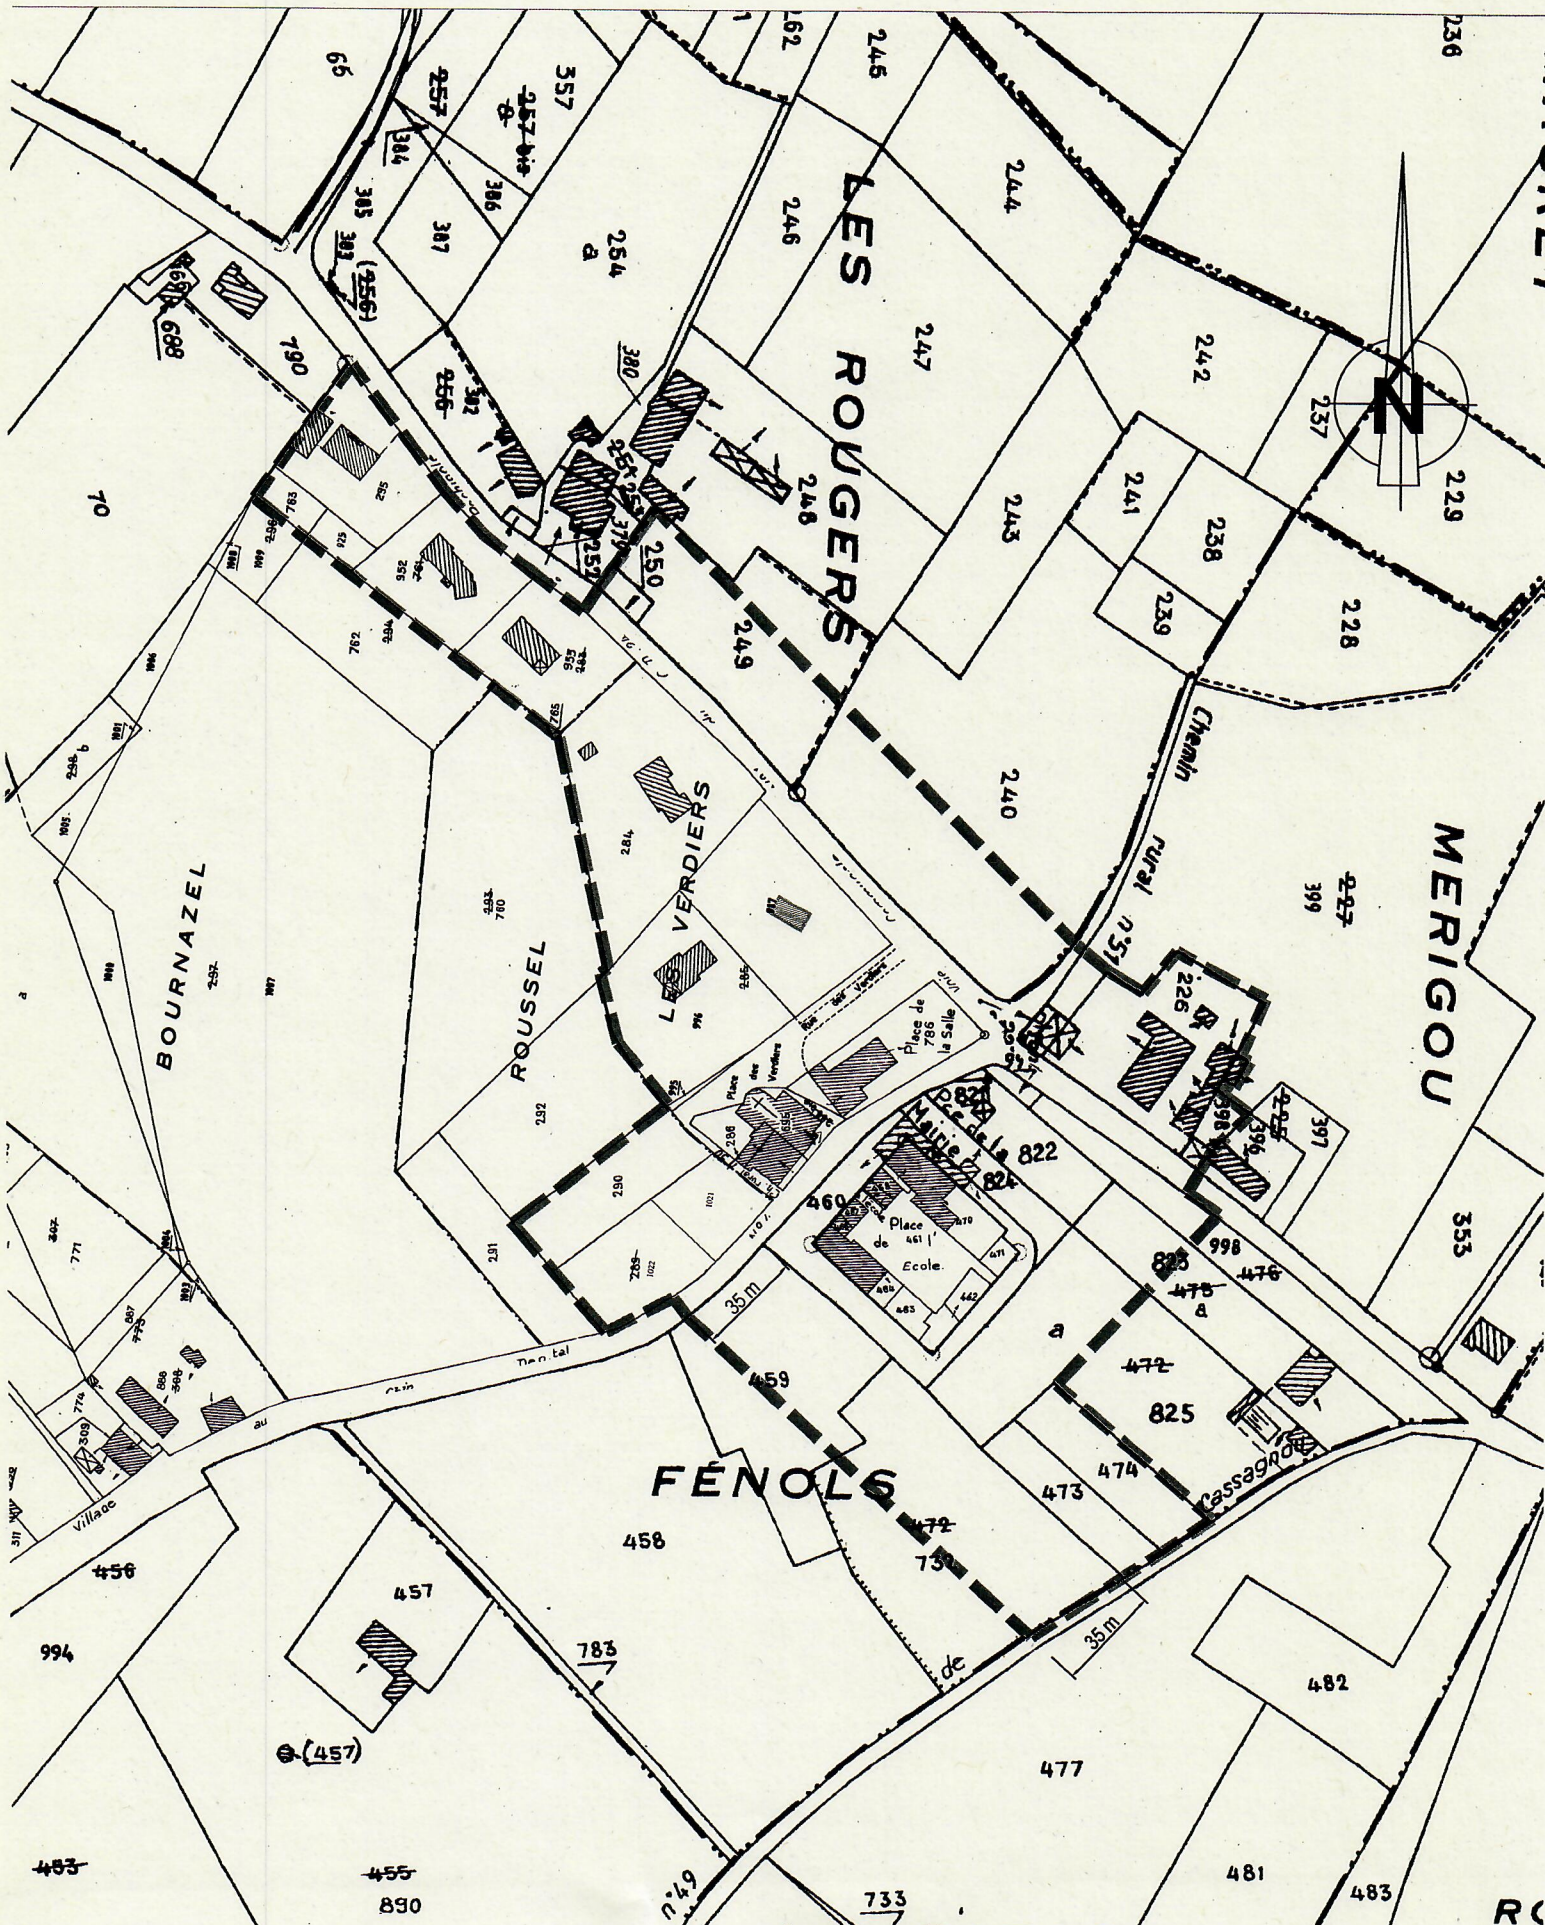
Echelle : 1/2500



Détail 2 : Larenas - Groc

Commune de FENOLS				
DDT81	SCADT	PADT/BP	JR-NL	090UR01ELZO
Décembre 2009				


Echelle : 1/2500

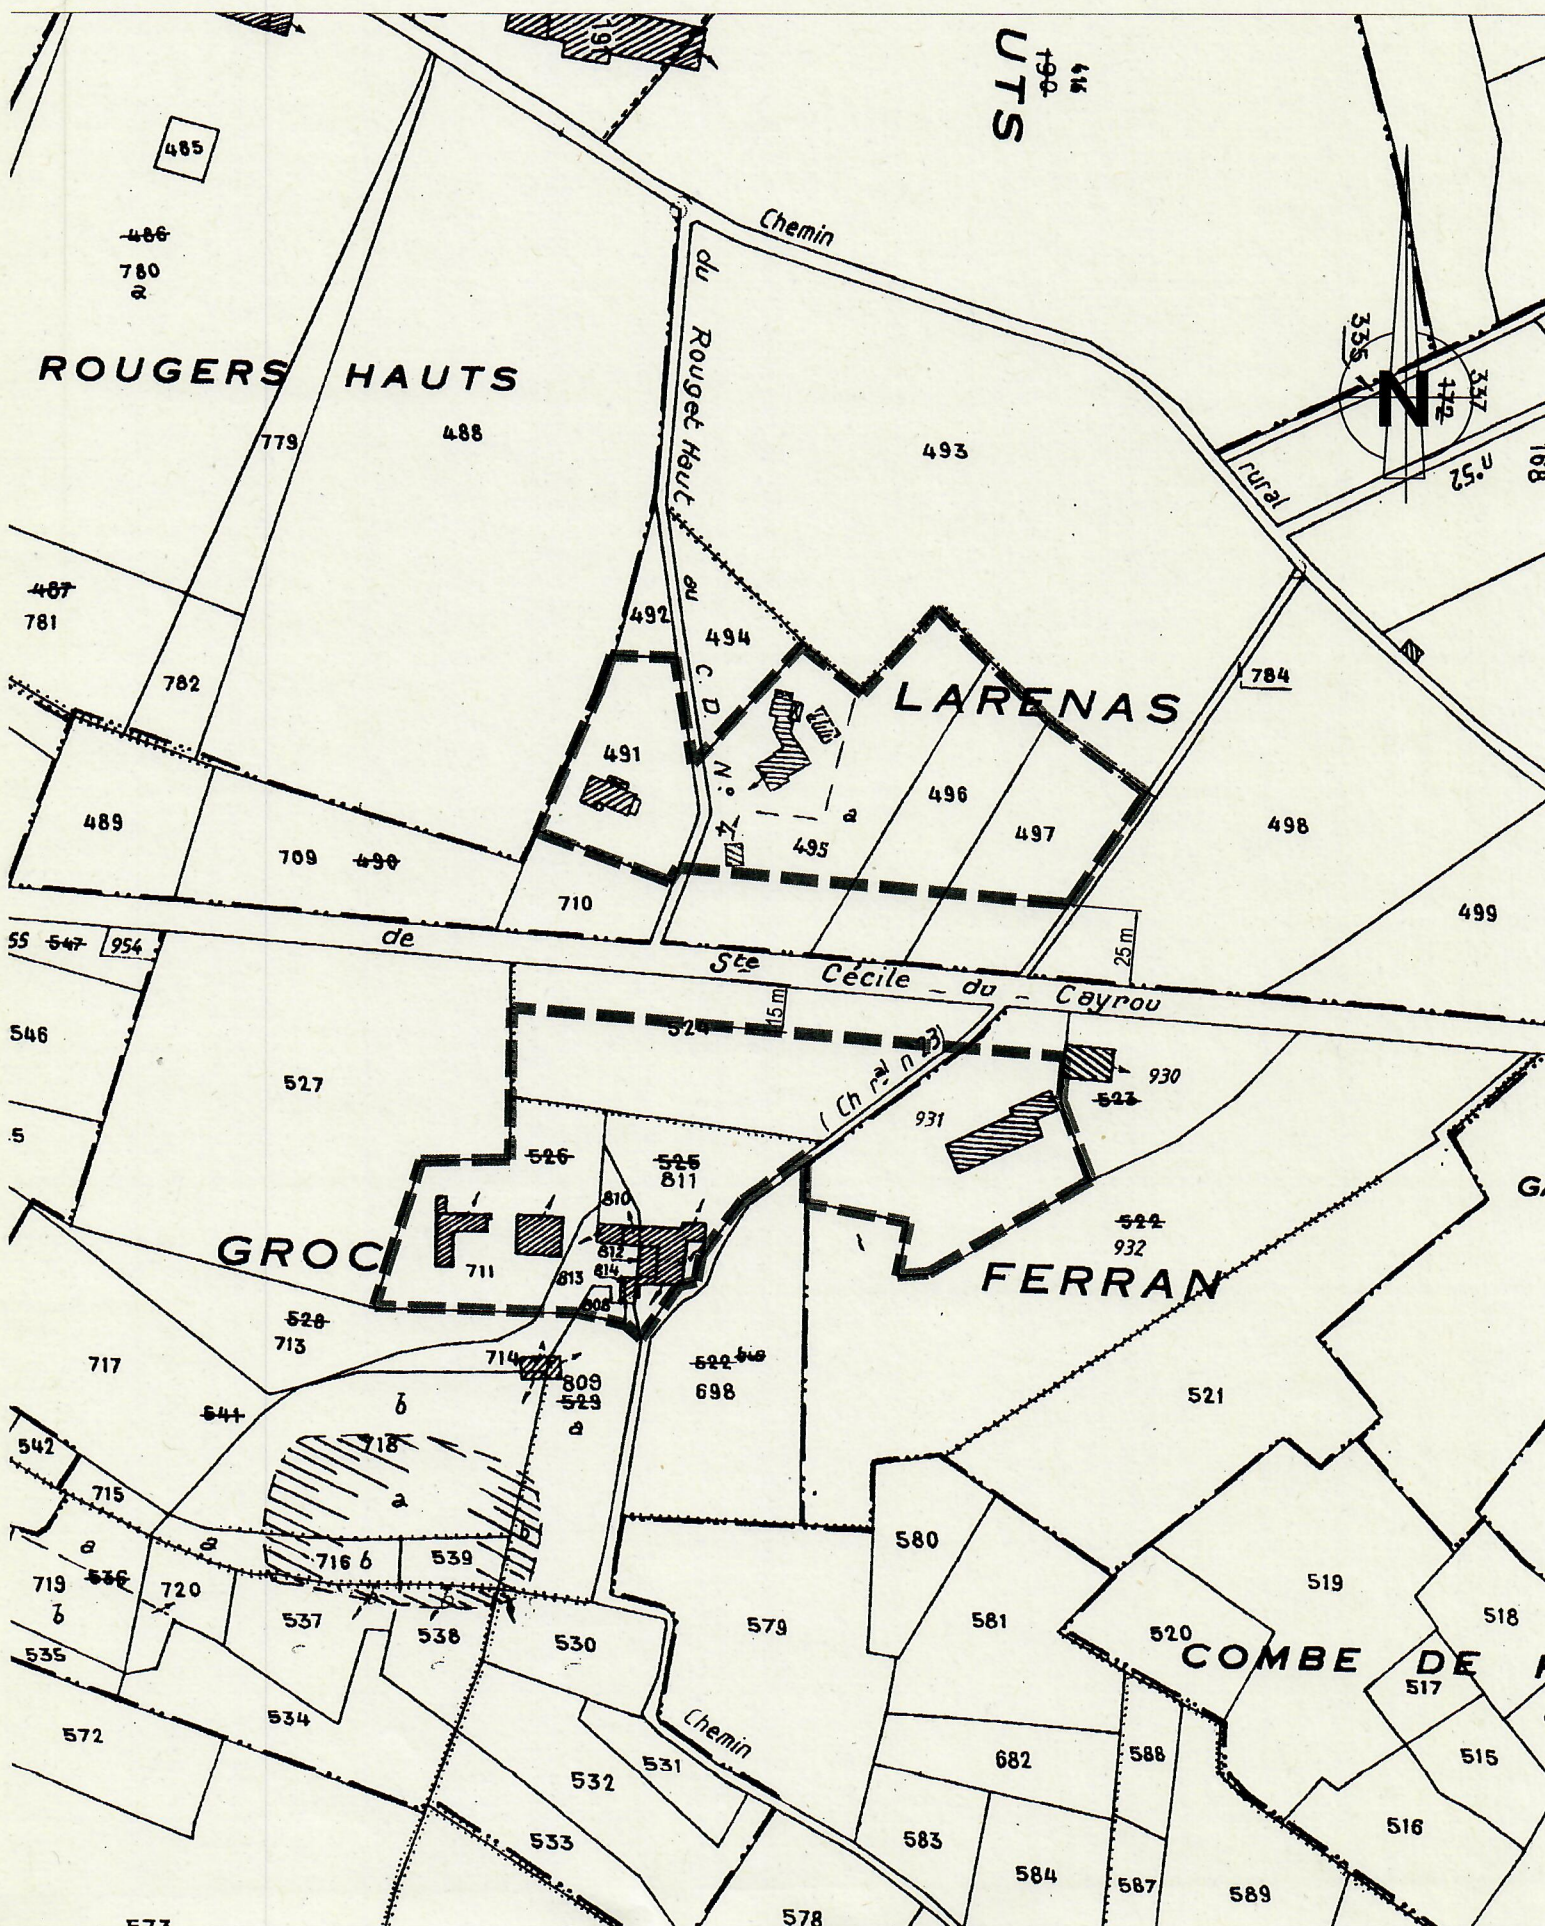

Détail 3 : Reynès

Echelle : 1/2500

Commune de FENOLS					
DDT81	SCADT	PADT/BP	JR-NL	090UR01ELZO	Décembre 2009

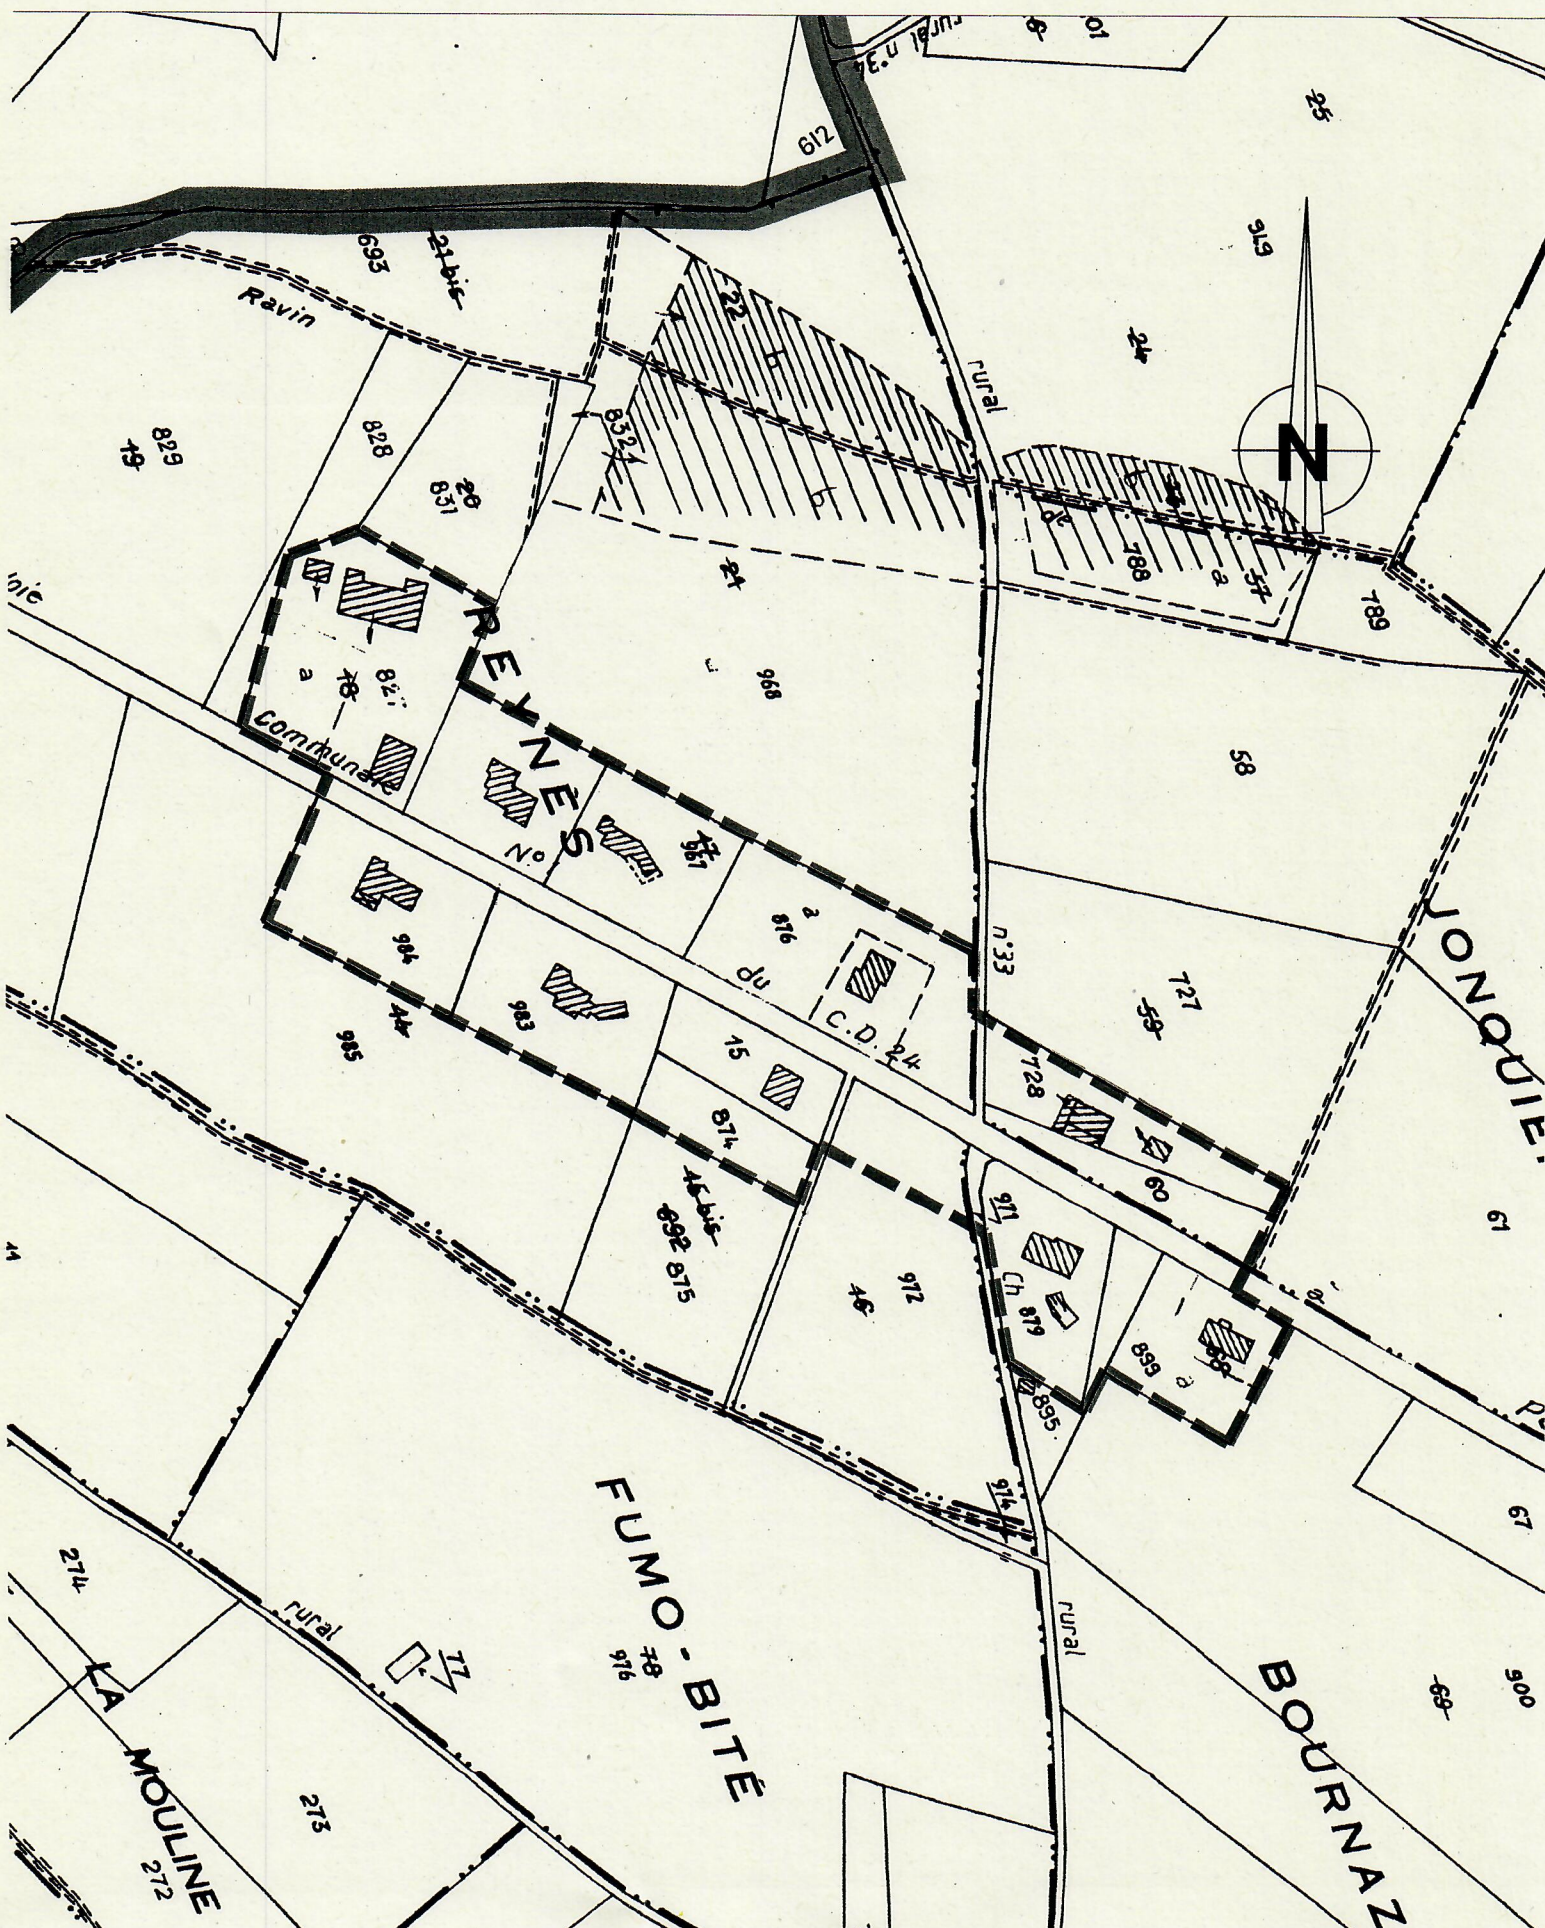

Détail 4 : Marliaves

Commune de FENOLS					
DDT81	SCADT	PADT/BP	JR-NL	090UR01ELZO	Décembre 2009

Echelle : 1/2500

