


COMMUNE D'AUTY
CARTE COMMUNALE



4-4 Orientations d'aménagement

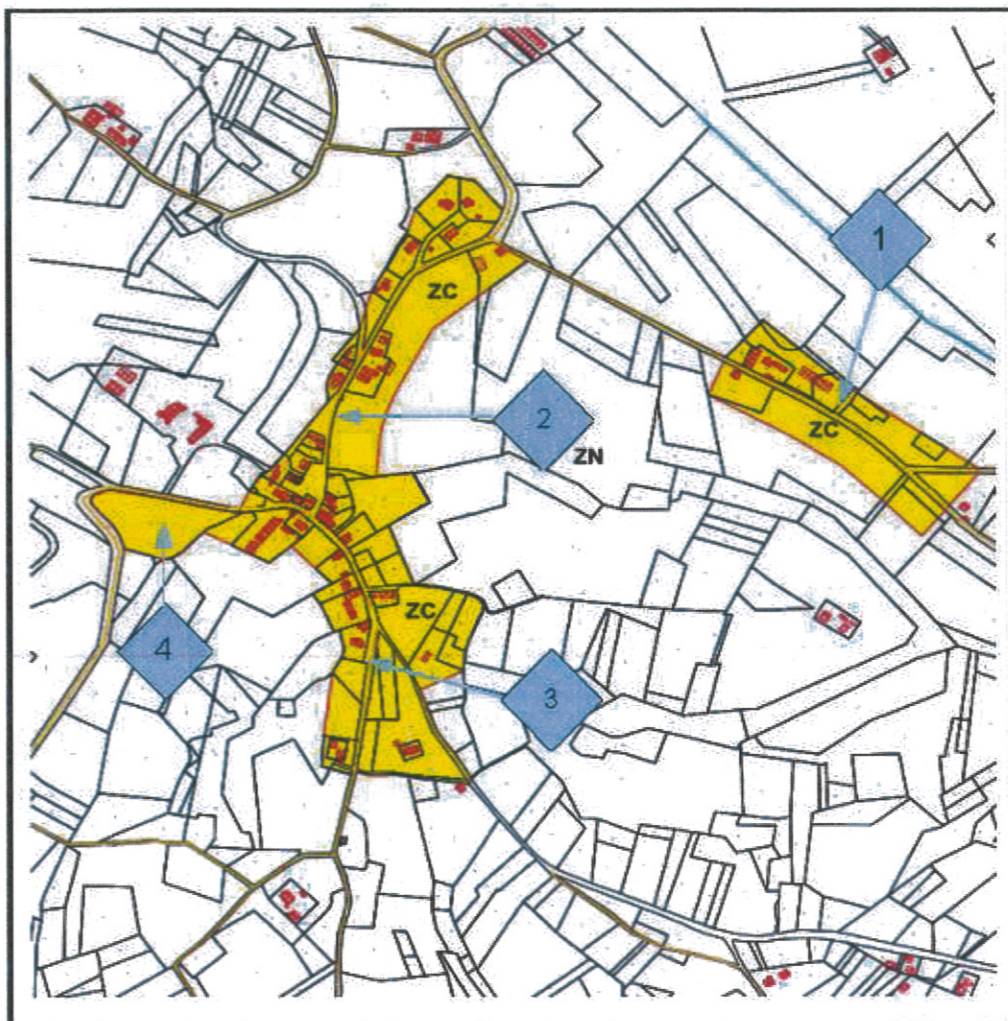

PREFET DE TARN-ET-GARONNE


**Direction
départementale
des territoires
de Tarn-et-Garonne**

**Délégation territoriale
d'aménagement
de Caussade**


33, route de Saint-Cirg
82300 Caussade

Tél:05 63 93 81 00 – fax 05 63 93 81 05




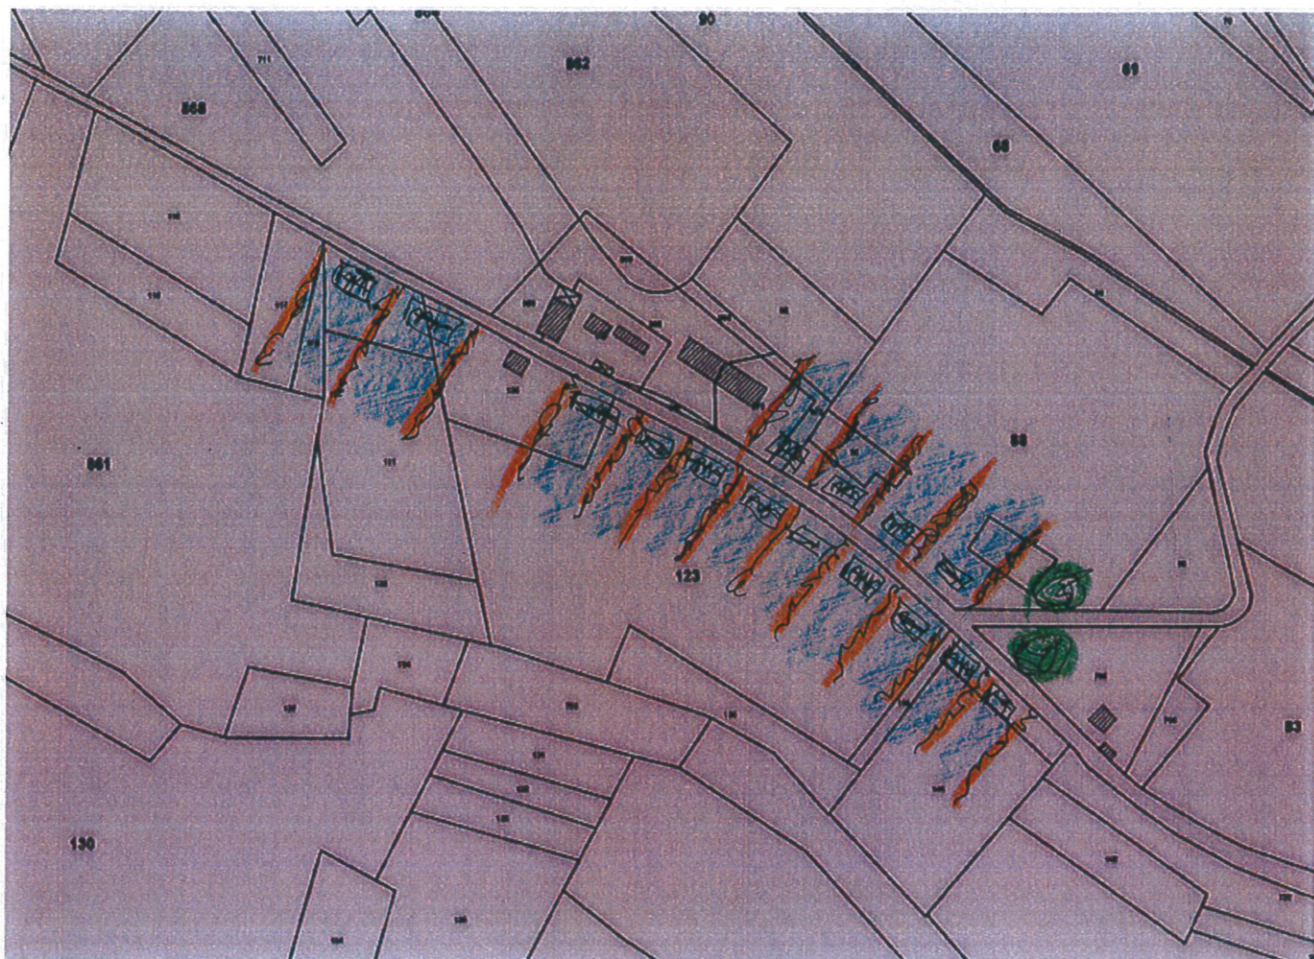

 Arbres de haute tige formant porte d'entrée
 Facades principales alignées sur la VC4

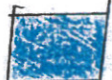 Lots

 Mais à créer

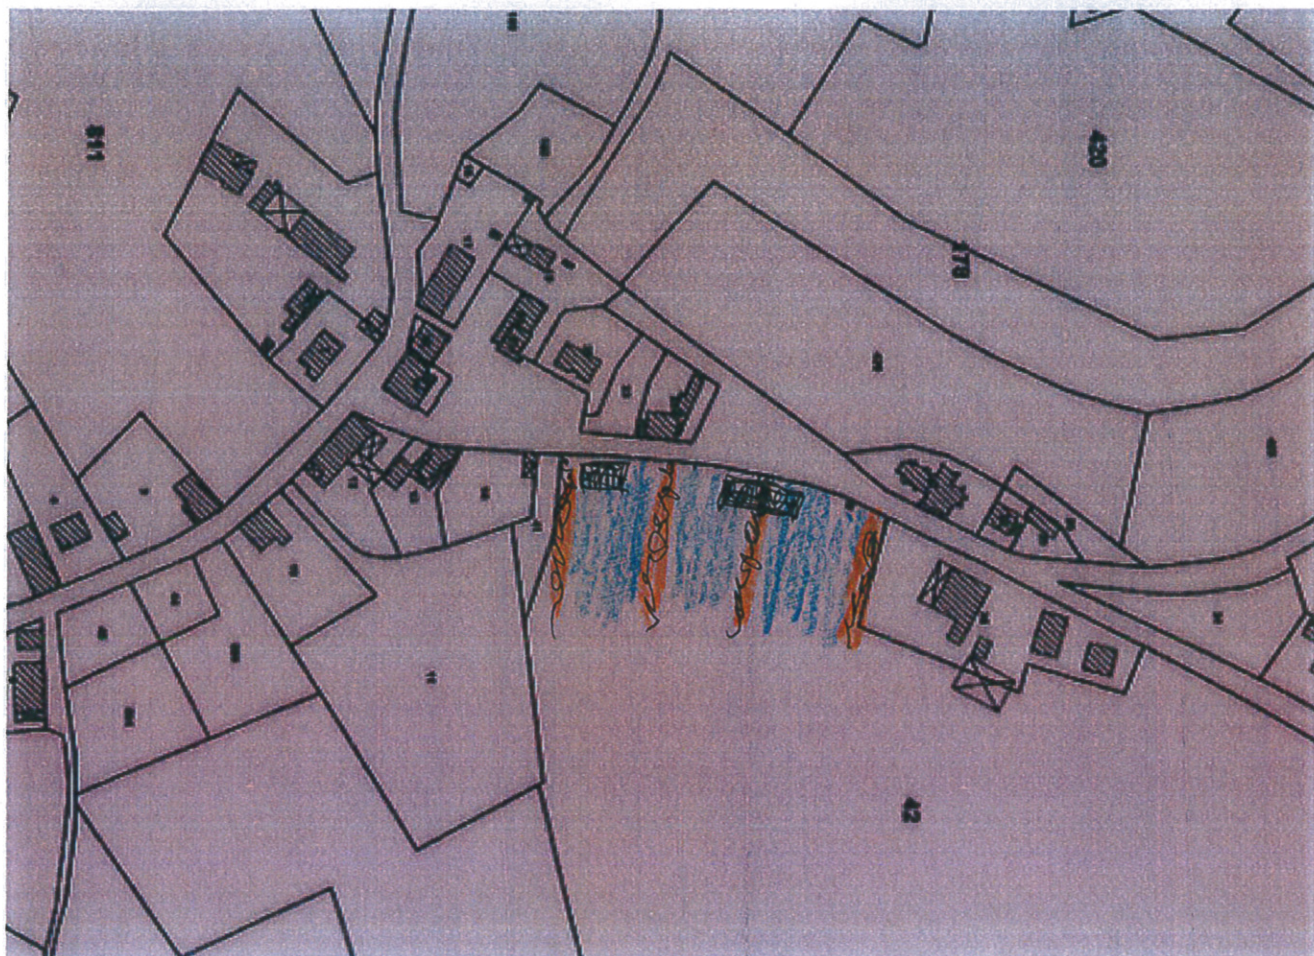


facades principales colorées sur le VCH


 Lots

 Maisons à rénover

Façades principales exposées Sud

-  chemin rural revêtu
-  chemin rural à empiéter
-  chemin à créer avec accotement enterré pour
déménagements piétons
-  haies à conserver
-  haies à créer
-  haies avec arbres de haute futaie à créer
-  Lots

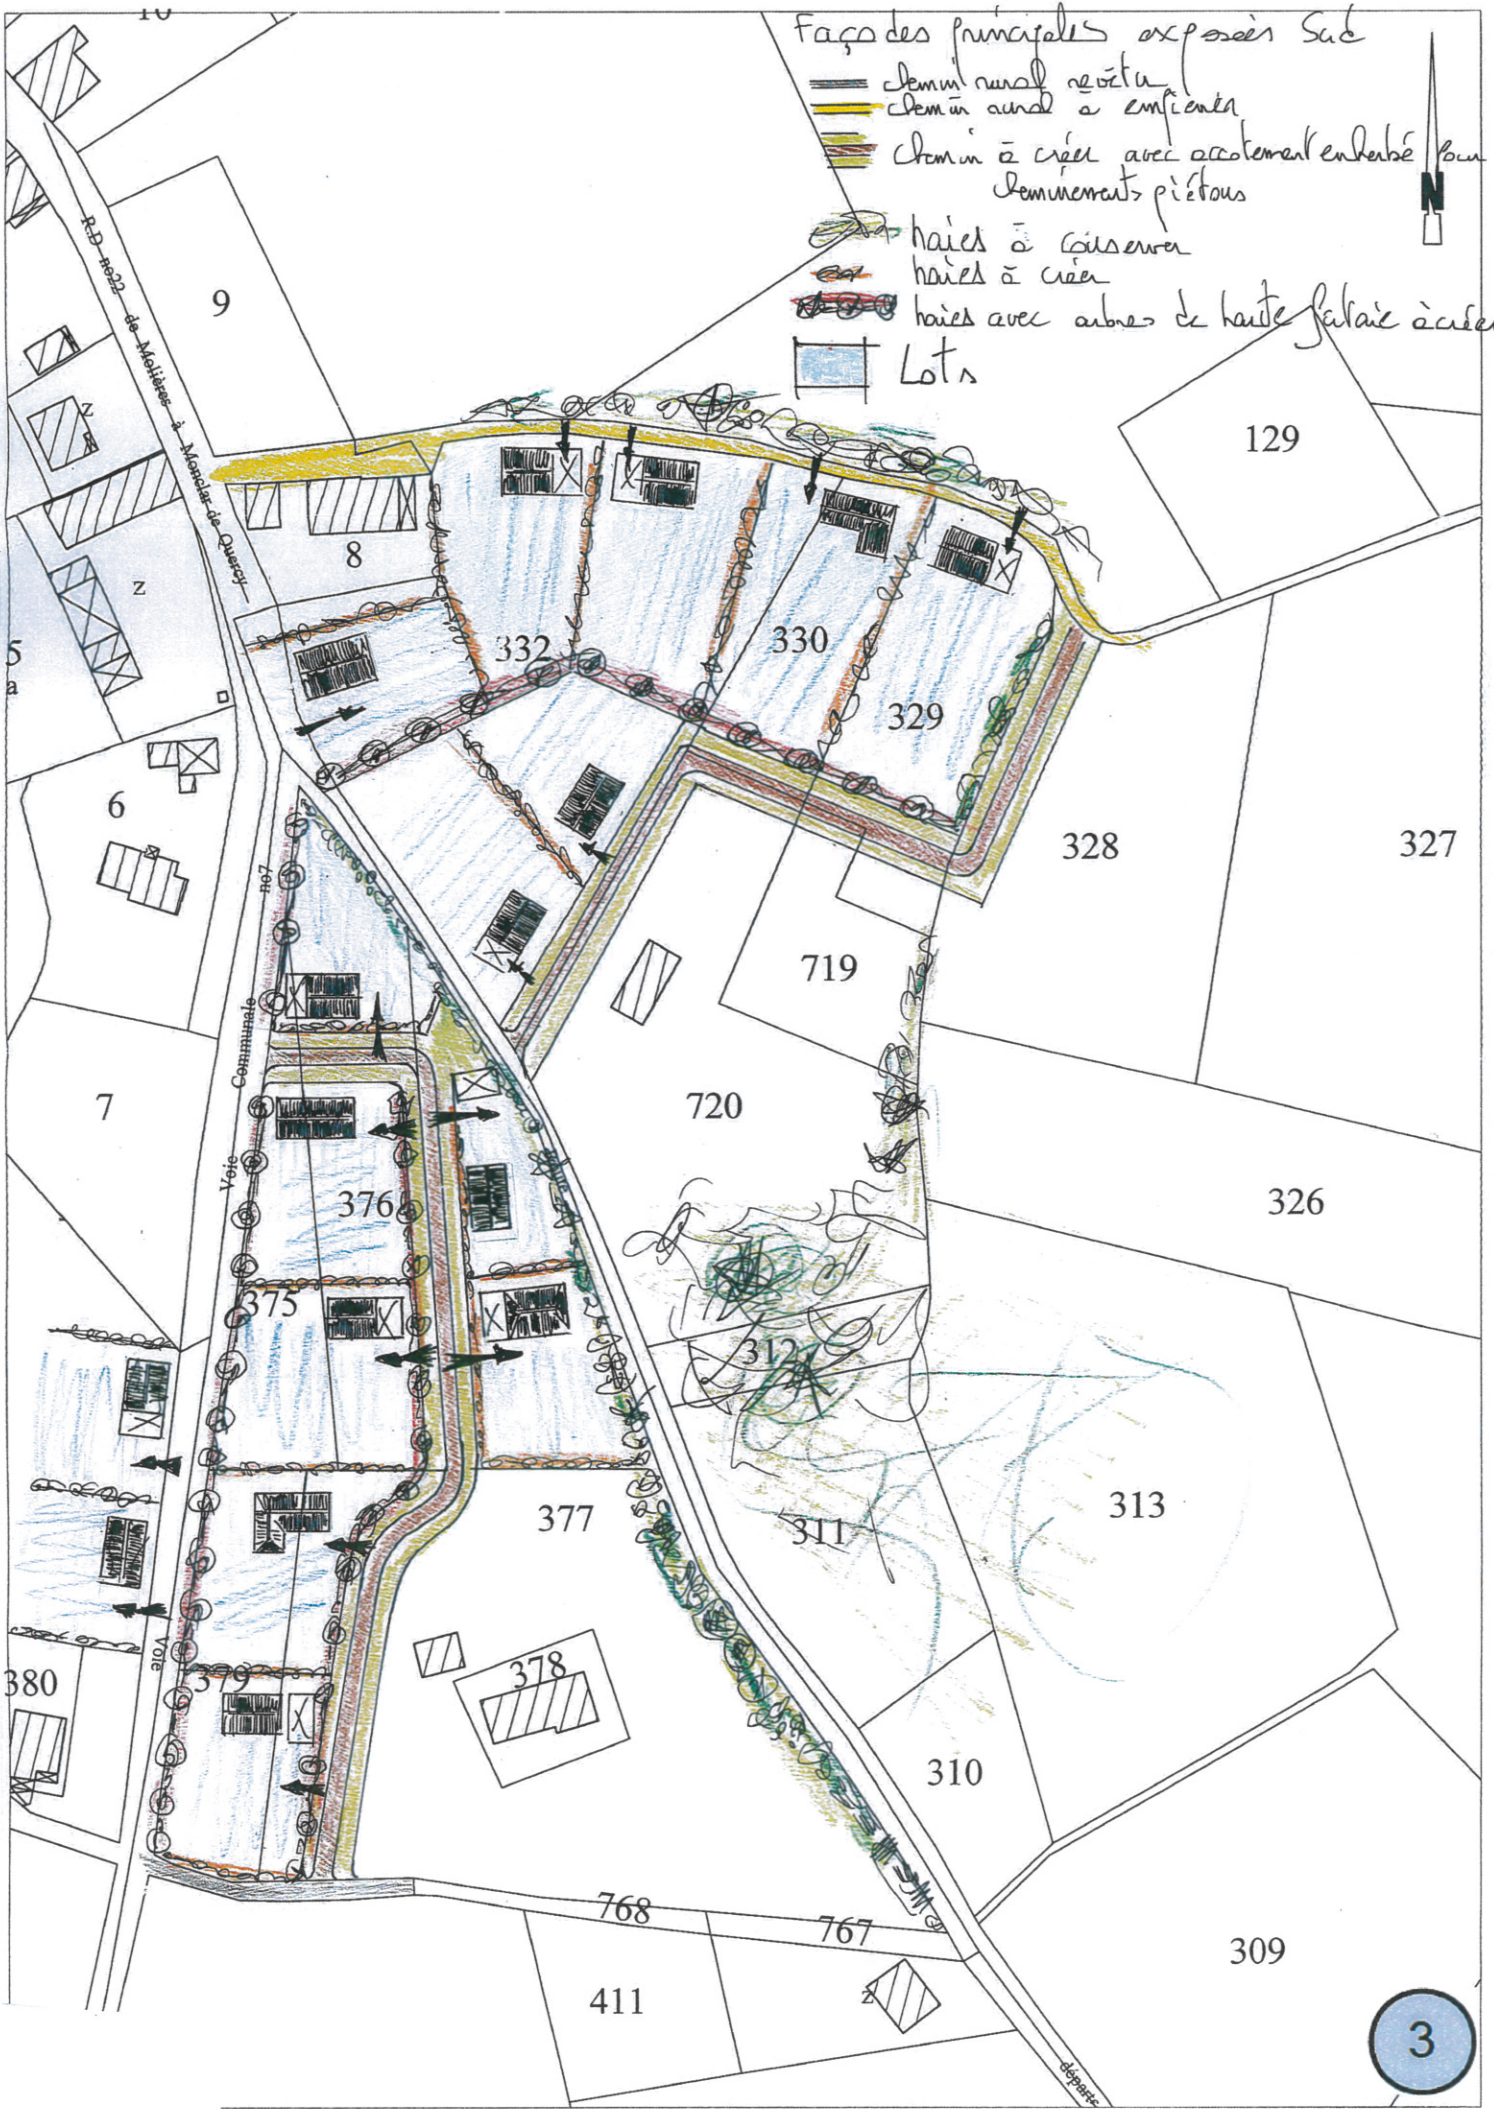

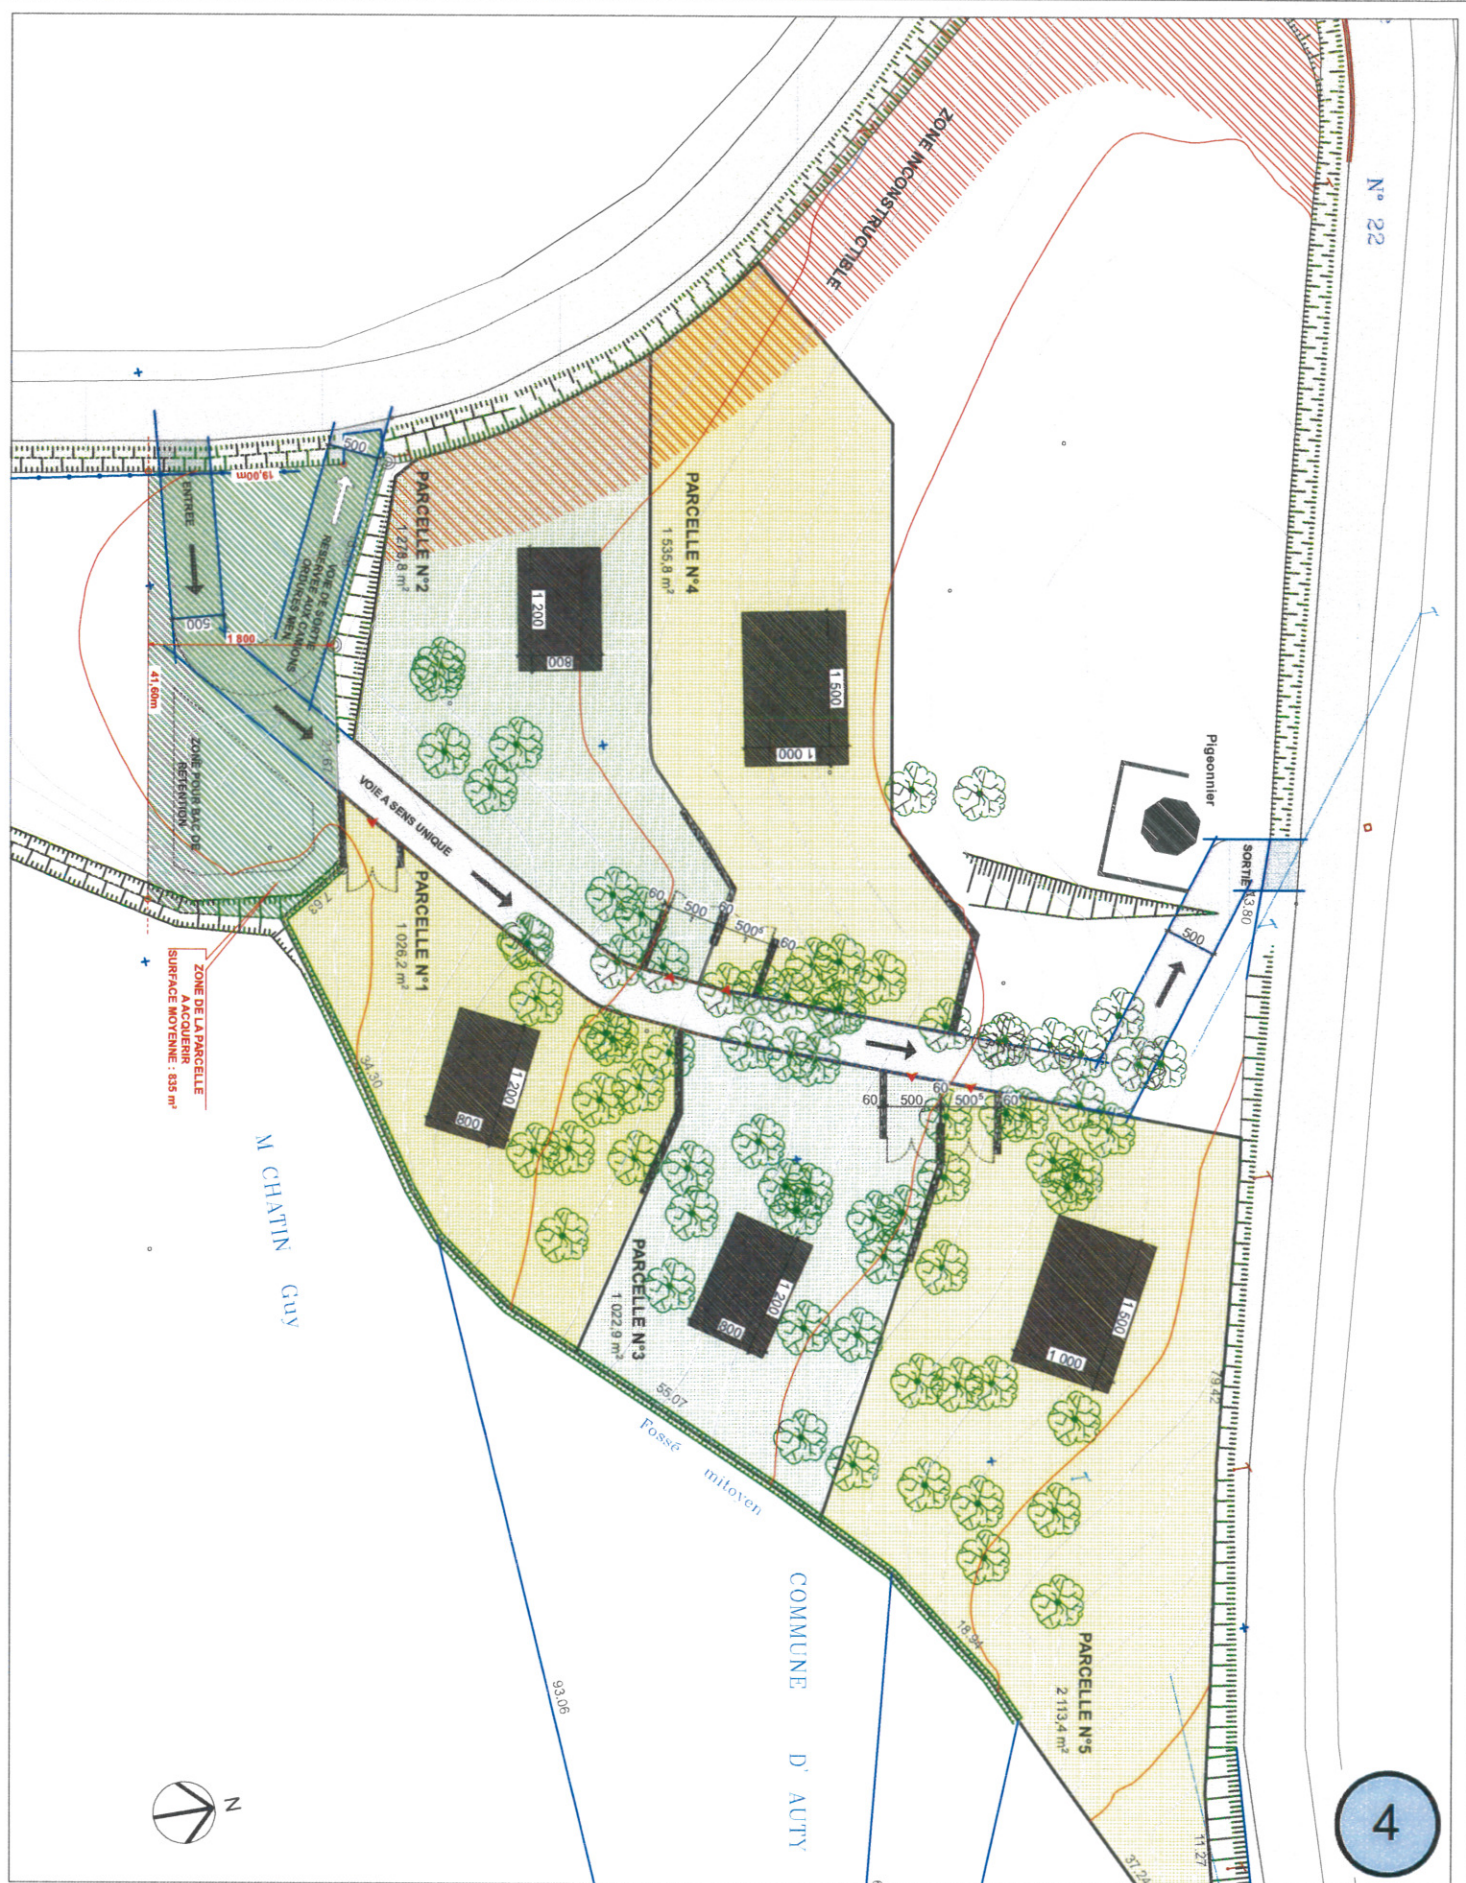

1611 LOT. AUTY



Agence L&S Gaudier
20 Bis L'Esplanade
82 300 Castelnau
Tél : 05-63-65-11-68
Fax : 05-63-26-01-08
eul@alga.fr



COMMUNE D'AUTY

Place de la Mairie
82 220 AUTY

CREATION D'UN
LOTISSEMENT COMMUNAL

82 220 AUTY

PLAN de MASSE

P1

Ech:
1/500°

Dessiné le 08-03-2012 / Imprimé le 08-03-2012

