

COMMUNE DE LAMOTHE CAPDEVILLE


(Tarn et Garonne)

P.L.U.

Plan Local d'Urbanisme

PLU	Arrêté le: 9 mai 2006.	
	Approuvé le :	
	ORIENTATIONS D'AMENAGEMENT	3

ORIENTATION D'AMÉNAGEMENT - P.L.U. DE LAMOTHE CAPDEVILLE

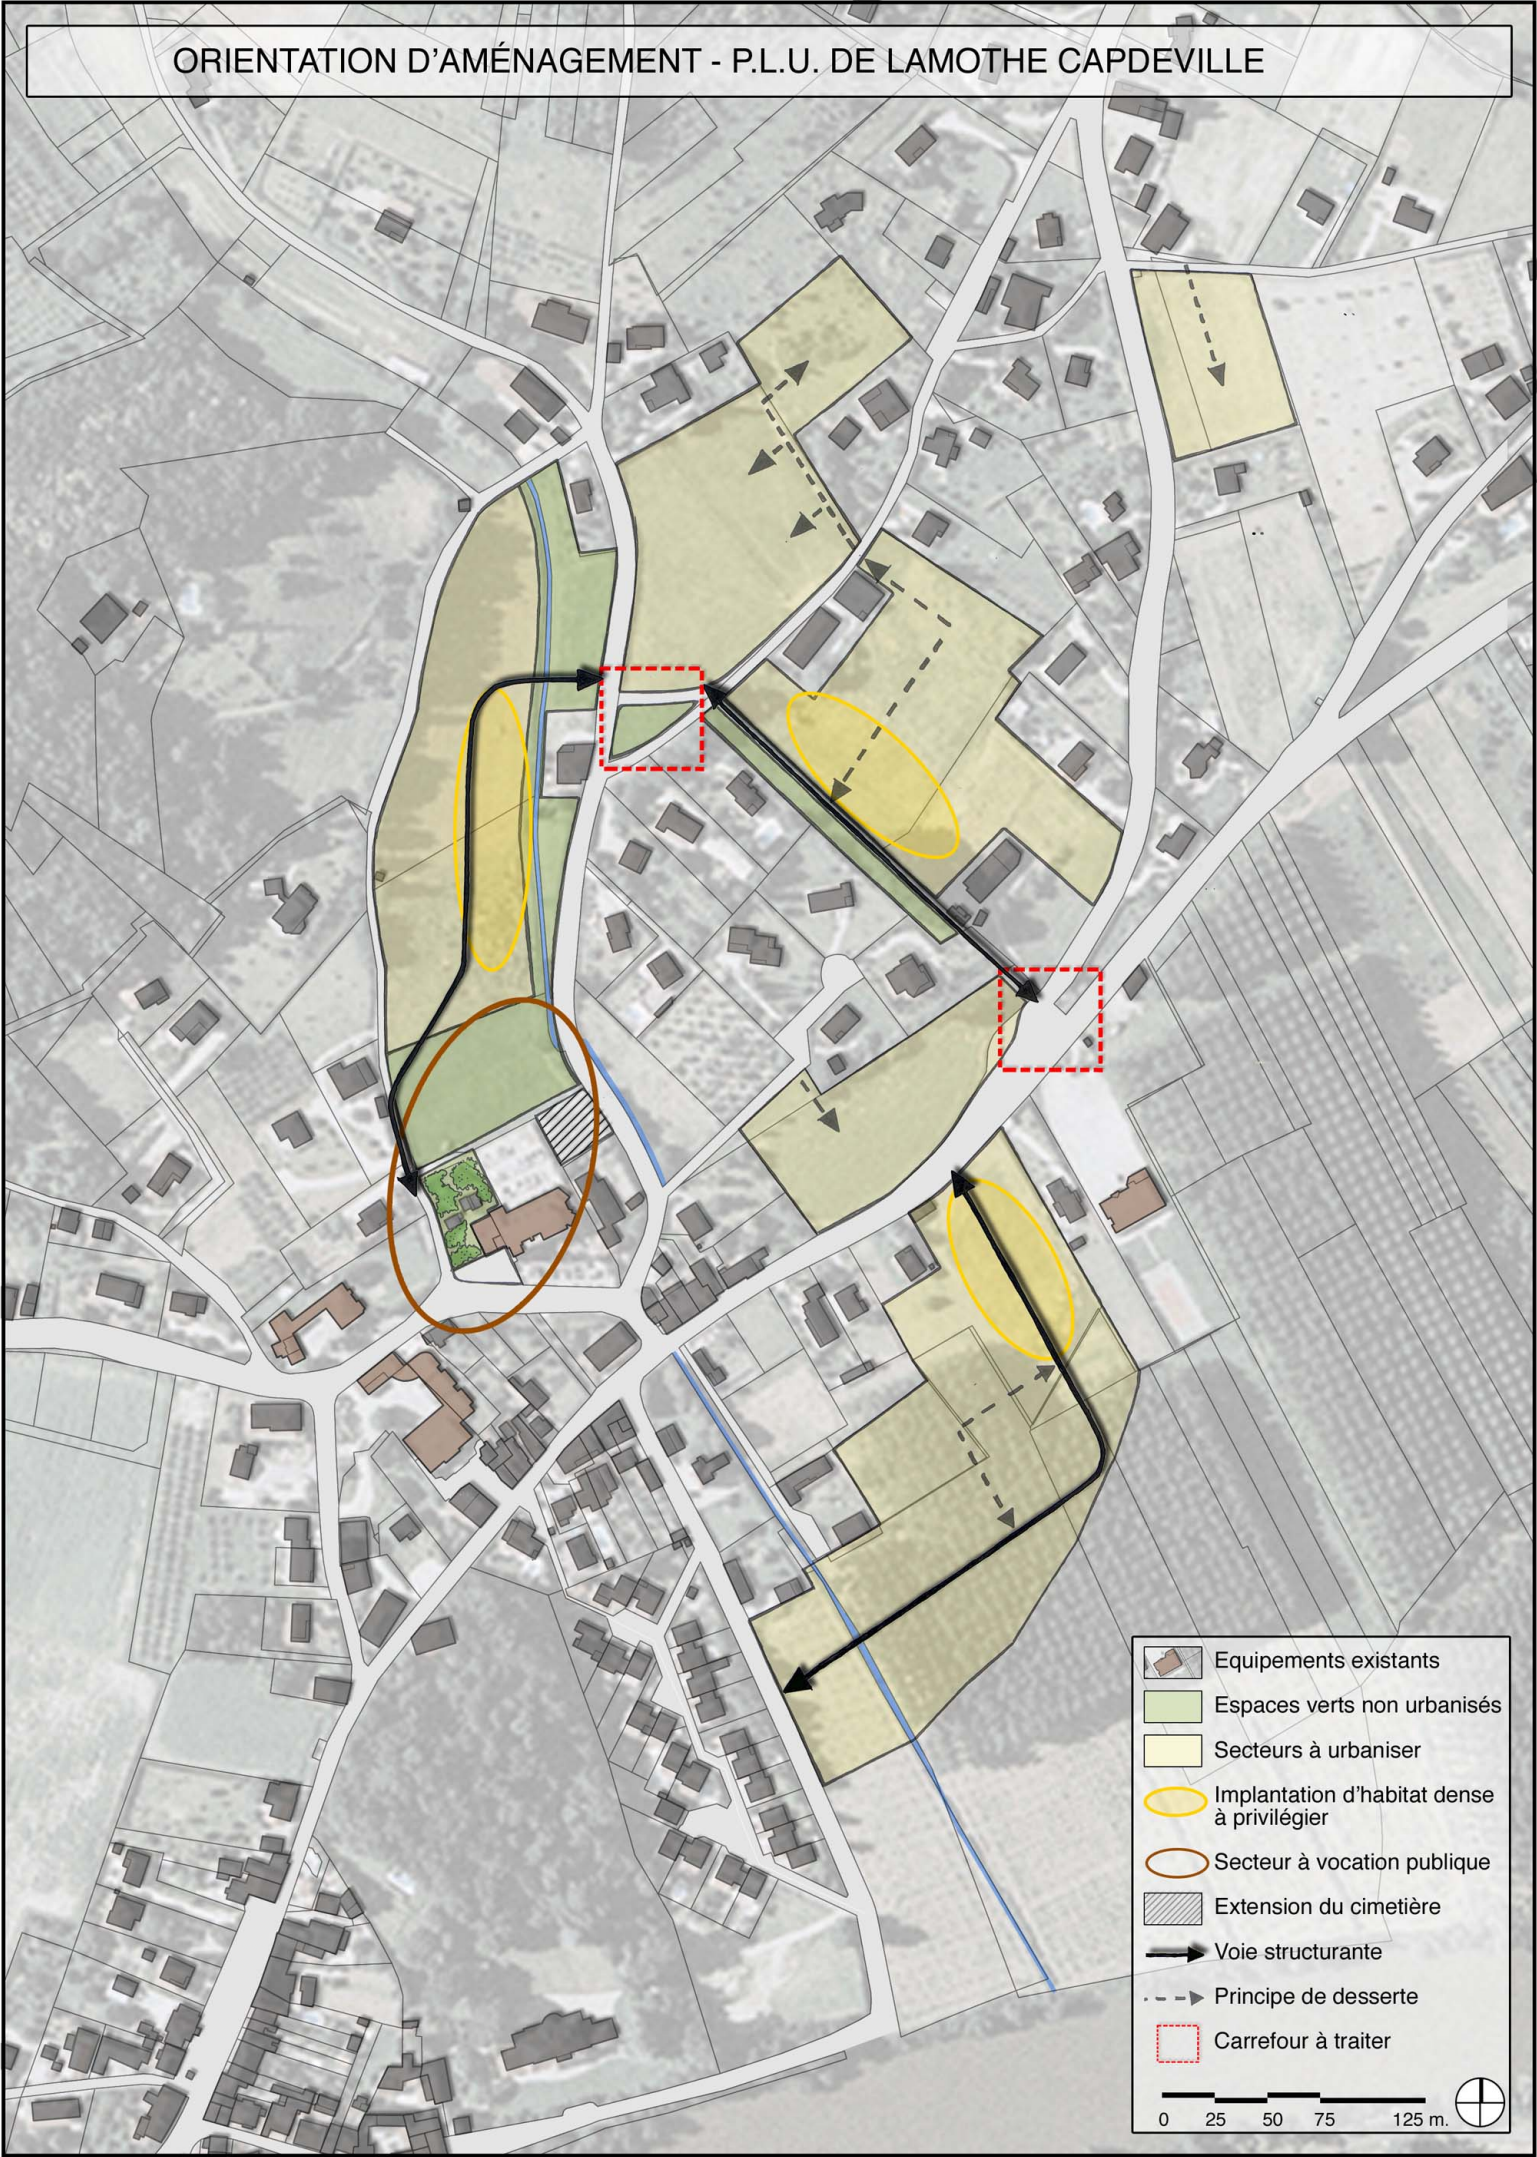

- Equipements existants
- Espaces verts non urbanisés
- Secteurs à urbaniser
- Implantation d'habitat dense à privilégier
- Secteur à vocation publique
- Extension du cimetière
- Voie structurante
- Principe de desserte
- Carrefour à traiter

