


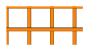


-  AC2 : Servitude de protection des sites pittoresques.
Loi du 02/05/1930. Haute Vallée de la Juine. Inscription. Arrêté ministériel du 5 février 1980
-  AC1 : Servitude de protection des monuments historiques.
Loi du 31/12/1913. Eglise de Saint-Cyr et Sainte-Juliette. Inscription. Arrêté ministériel du 22 octobre 1965
-  I3 : GRT Gaz. Périmètres à l'intérieur desquels ont été instituées des servitudes prenant en compte la maîtrise des risques autour des canalisations de transport de gaz naturel (articles L.555-16, R.555-30 et R.555-31 du code de l'environnement).
1 canalisation DN 150 mm PMS 40 bar. Arrêté préfectoral n° 2015-PREF/DRCL/BEPAFI/SPILL/902 du 04/12/2015
-  A4 : Servitudes relatives aux terrains riverains des cours d'eau non domaniaux (article L.215-18 du code de l'environnement).
L'Éclimont. Syndicat Intercommunal Mixte pour l'Aménagement et l'Entretien de la Rivière Juine et ses Affluents (SIARJA)

- A5 : Zones où on été instituées les servitudes attachées aux canalisations d'eau et d'assainissement :
 - Assainissement : Syndicat Intercommunal Mixte pour l'Aménagement et l'Entretien de la Rivière Juine et ses Affluents (SIARJA)
 - Eau potable : syndicat Intercommunal des Eaux du Plateau de Beauce (SIEPB). Gestion assurée par VEOLIA

Département de l'Essonne



 Commune de
Fontaine-la-Rivière

 Plan Local d'Urbanisme

 Plan des Servitudes d'Utilité Publique

Échelle 1/5000

Approuvé par D.C.M du

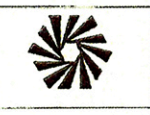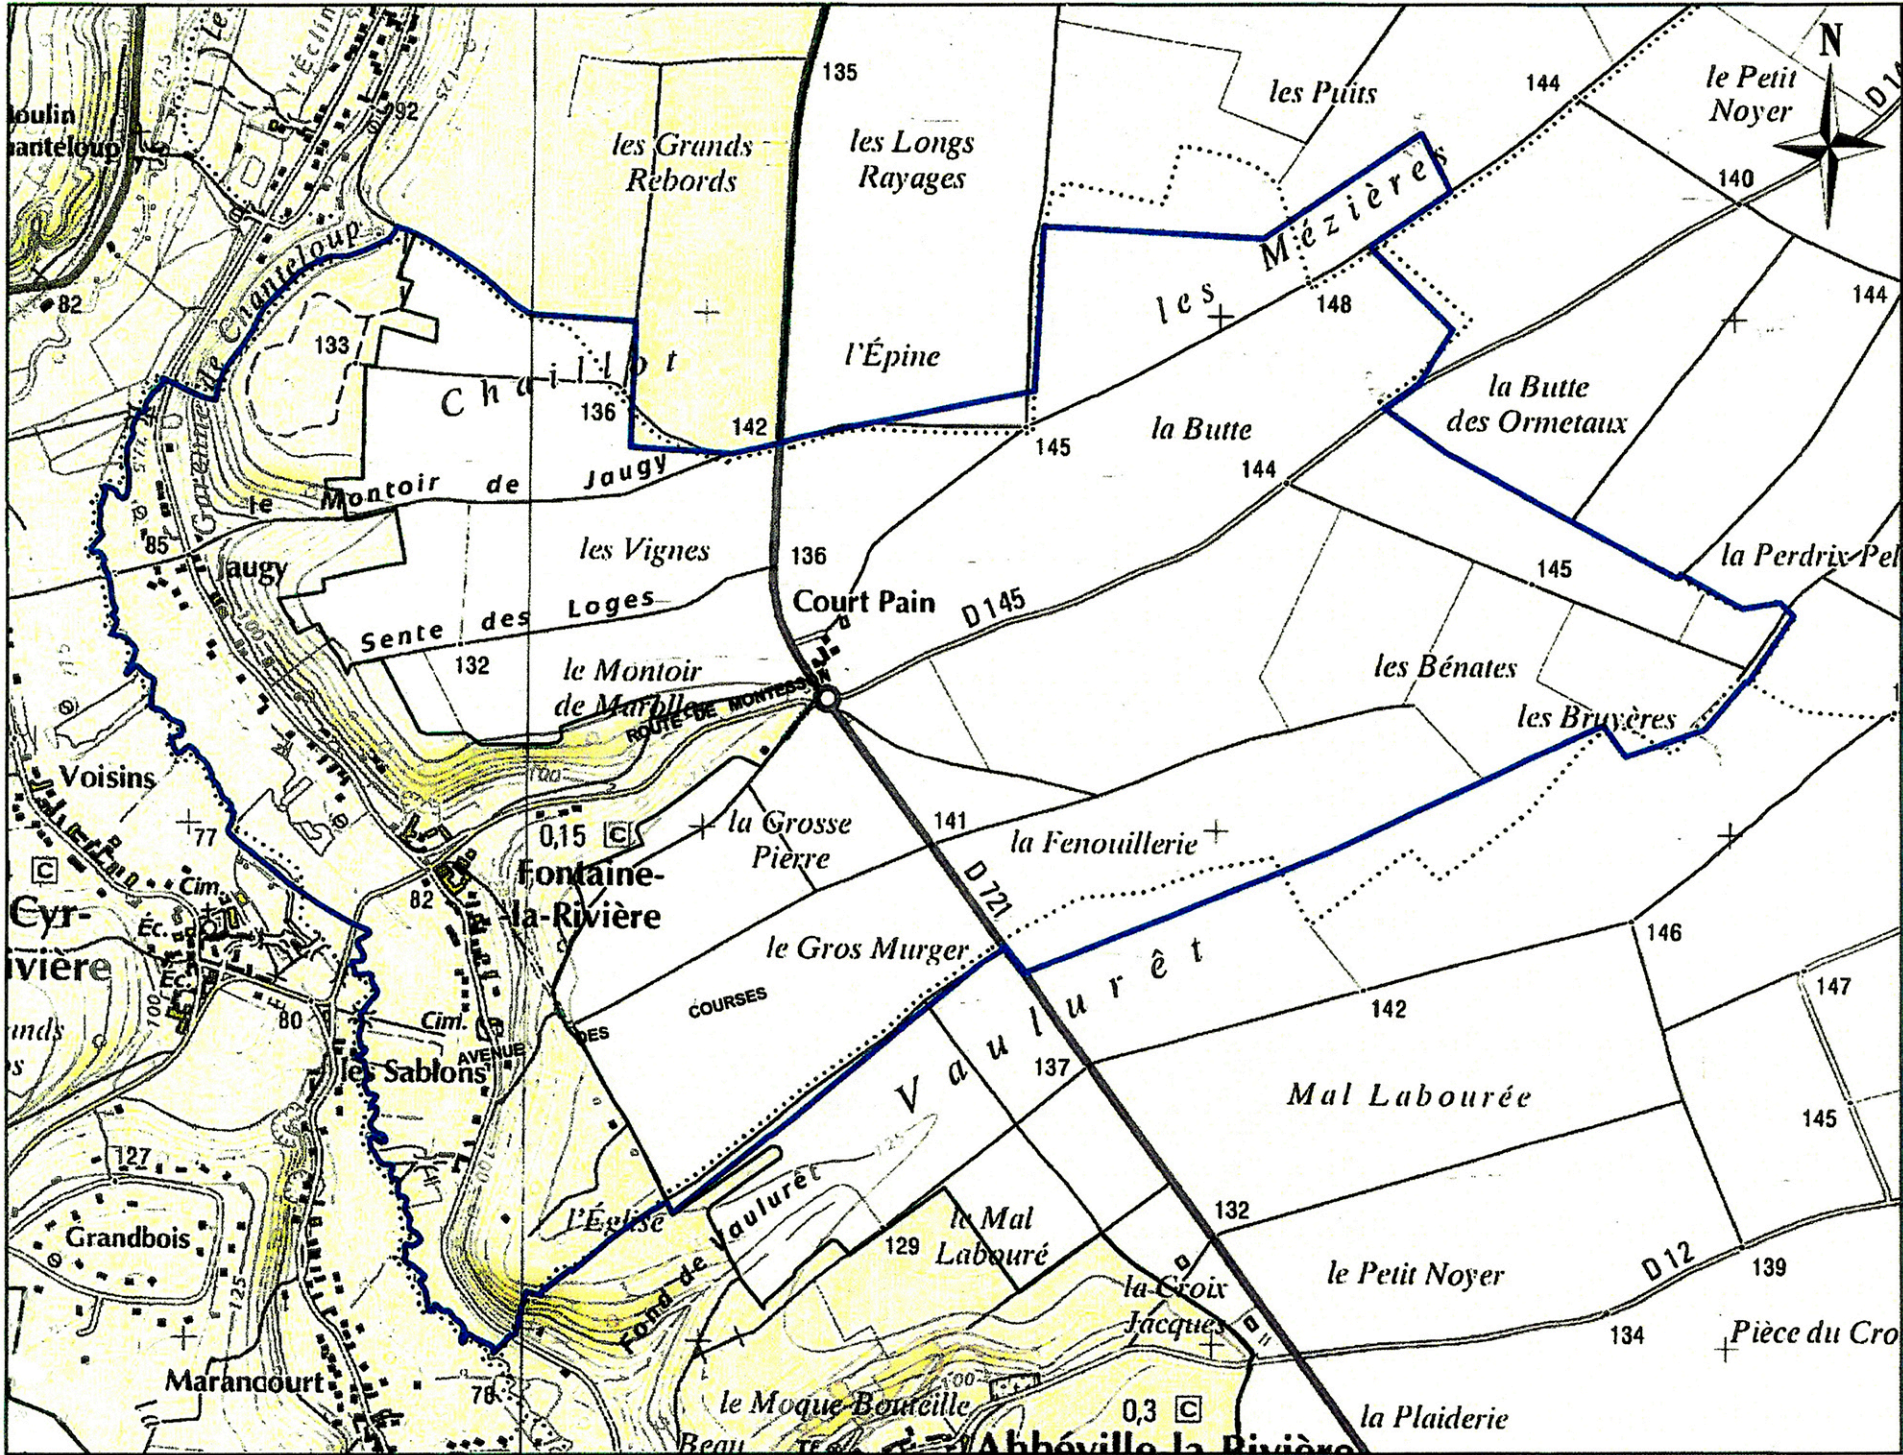

**Service
 Nature, Paysages
 et Ressources**

**Nature et
 paysages
 protégés en
 Ile-de-France**

**Porter
 à connaissance**

**Commune de
 Fontaine-la-Rivière**

- Sites classés
- Sites inscrits

Ech : 1/ 1000

Ce document est édité
 à titre informatif,
 il n'a pas de
 valeur juridique

Données :
 DRIEE 2016
 IGN 2009

SIGN-2009-SCAN25C

mars 2016

PLAN LOCAL D'URBANISME

Commune : FONTAINE-LA-RIVIERE


Code INSEE : 91240



Date d'édition : 19/04/2016



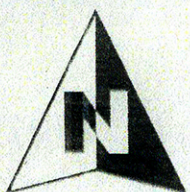


0 0,25 0,5 1 1,5 2 Km

Fond de plan - SCAN25 © IGN



 Canalisations de gaz haute pression en service
 Canalisations de gaz haute pression projetées

 Poste de coupure ou de sectionnement
 Poste de livraison client ou de distribution publique
 Poste de prédétente



GRTgaz
Direction des Opérations
Pôle Exploitation Val de Seine
Département Ouest
2 rue Pierre Timbaud
92238 GENNEVILLIERS