


Commune
de
BANTHELU

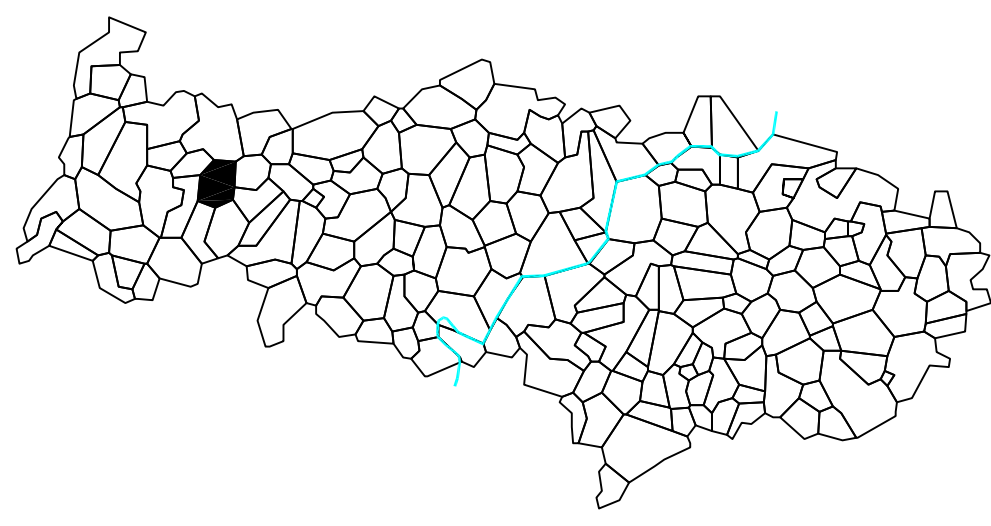

PLAN LOCAL
D'URBANISME

PLAN DE ZONAGE

N° INSEE : 95.046 ECHELLE : 1/5000

2
2

Direction
Départementale
des Territoires
Val d'Oise
Service
d'Aménagement
Territorial
Ouest

Dressé par le Pôle Mission Territoriale d'Aménagement et Planification Durable
Cergy le : Juillet 2011

P.L.U. approuvé le : 06 Octobre 2011

LEGENDE

●●●●● Limite de commune
- - - - - Limite de zone, de secteur

ZONES URBAINES

UA Zone de constructions en ordre continu
Habitat, Services, Activités

Emplacements réservés pour équipements publics

Périmètre d'éloignement autour d'une installation classée pour la protection de l'environnement (article L 111-3 du code de l'urbanisme)

ZONES NATURELLES

A Zone agricole

N Zone naturelle et forestière

Espace boisé classé

Axe de ruissellement temporaire lors d'orages

Zone d'alluvions tourbeuses compressibles et risque de présence d'eau à faible profondeur

Protections au titre de l'article L 123.1.7°
du code de l'urbanisme :

***** Mur de clôture existant à conserver ou à restaurer

Petit patrimoine à préserver

Plantations d'alignement

Haie arbustive

Arbre isolé remarquable

Mare / étang

Bâtiments remarquables

Cours de ferme et allée remarquables

Protections au titre de l'article L 123.1.6°
du code de l'urbanisme :

Chemins à préserver , à créer , ou à réhabiliter

La totalité du territoire communal constitue une zone à risque
d'exposition au plomb (arrêté préfectoral du 22.12.2000)

COMMUNE DE CHARMONT

COMMUNE DE
MAUDETOUT - EN - VEXIN

COMMUNE D'ARTHIES

COMMUNE DE WY - DIT - JOLI - VILLAGE

COMMUNE DE CLERY - EN - VEXIN

COMMUNE DE GUIRY - EN - VEXIN